



1. podzemní podlaží - tělocvična

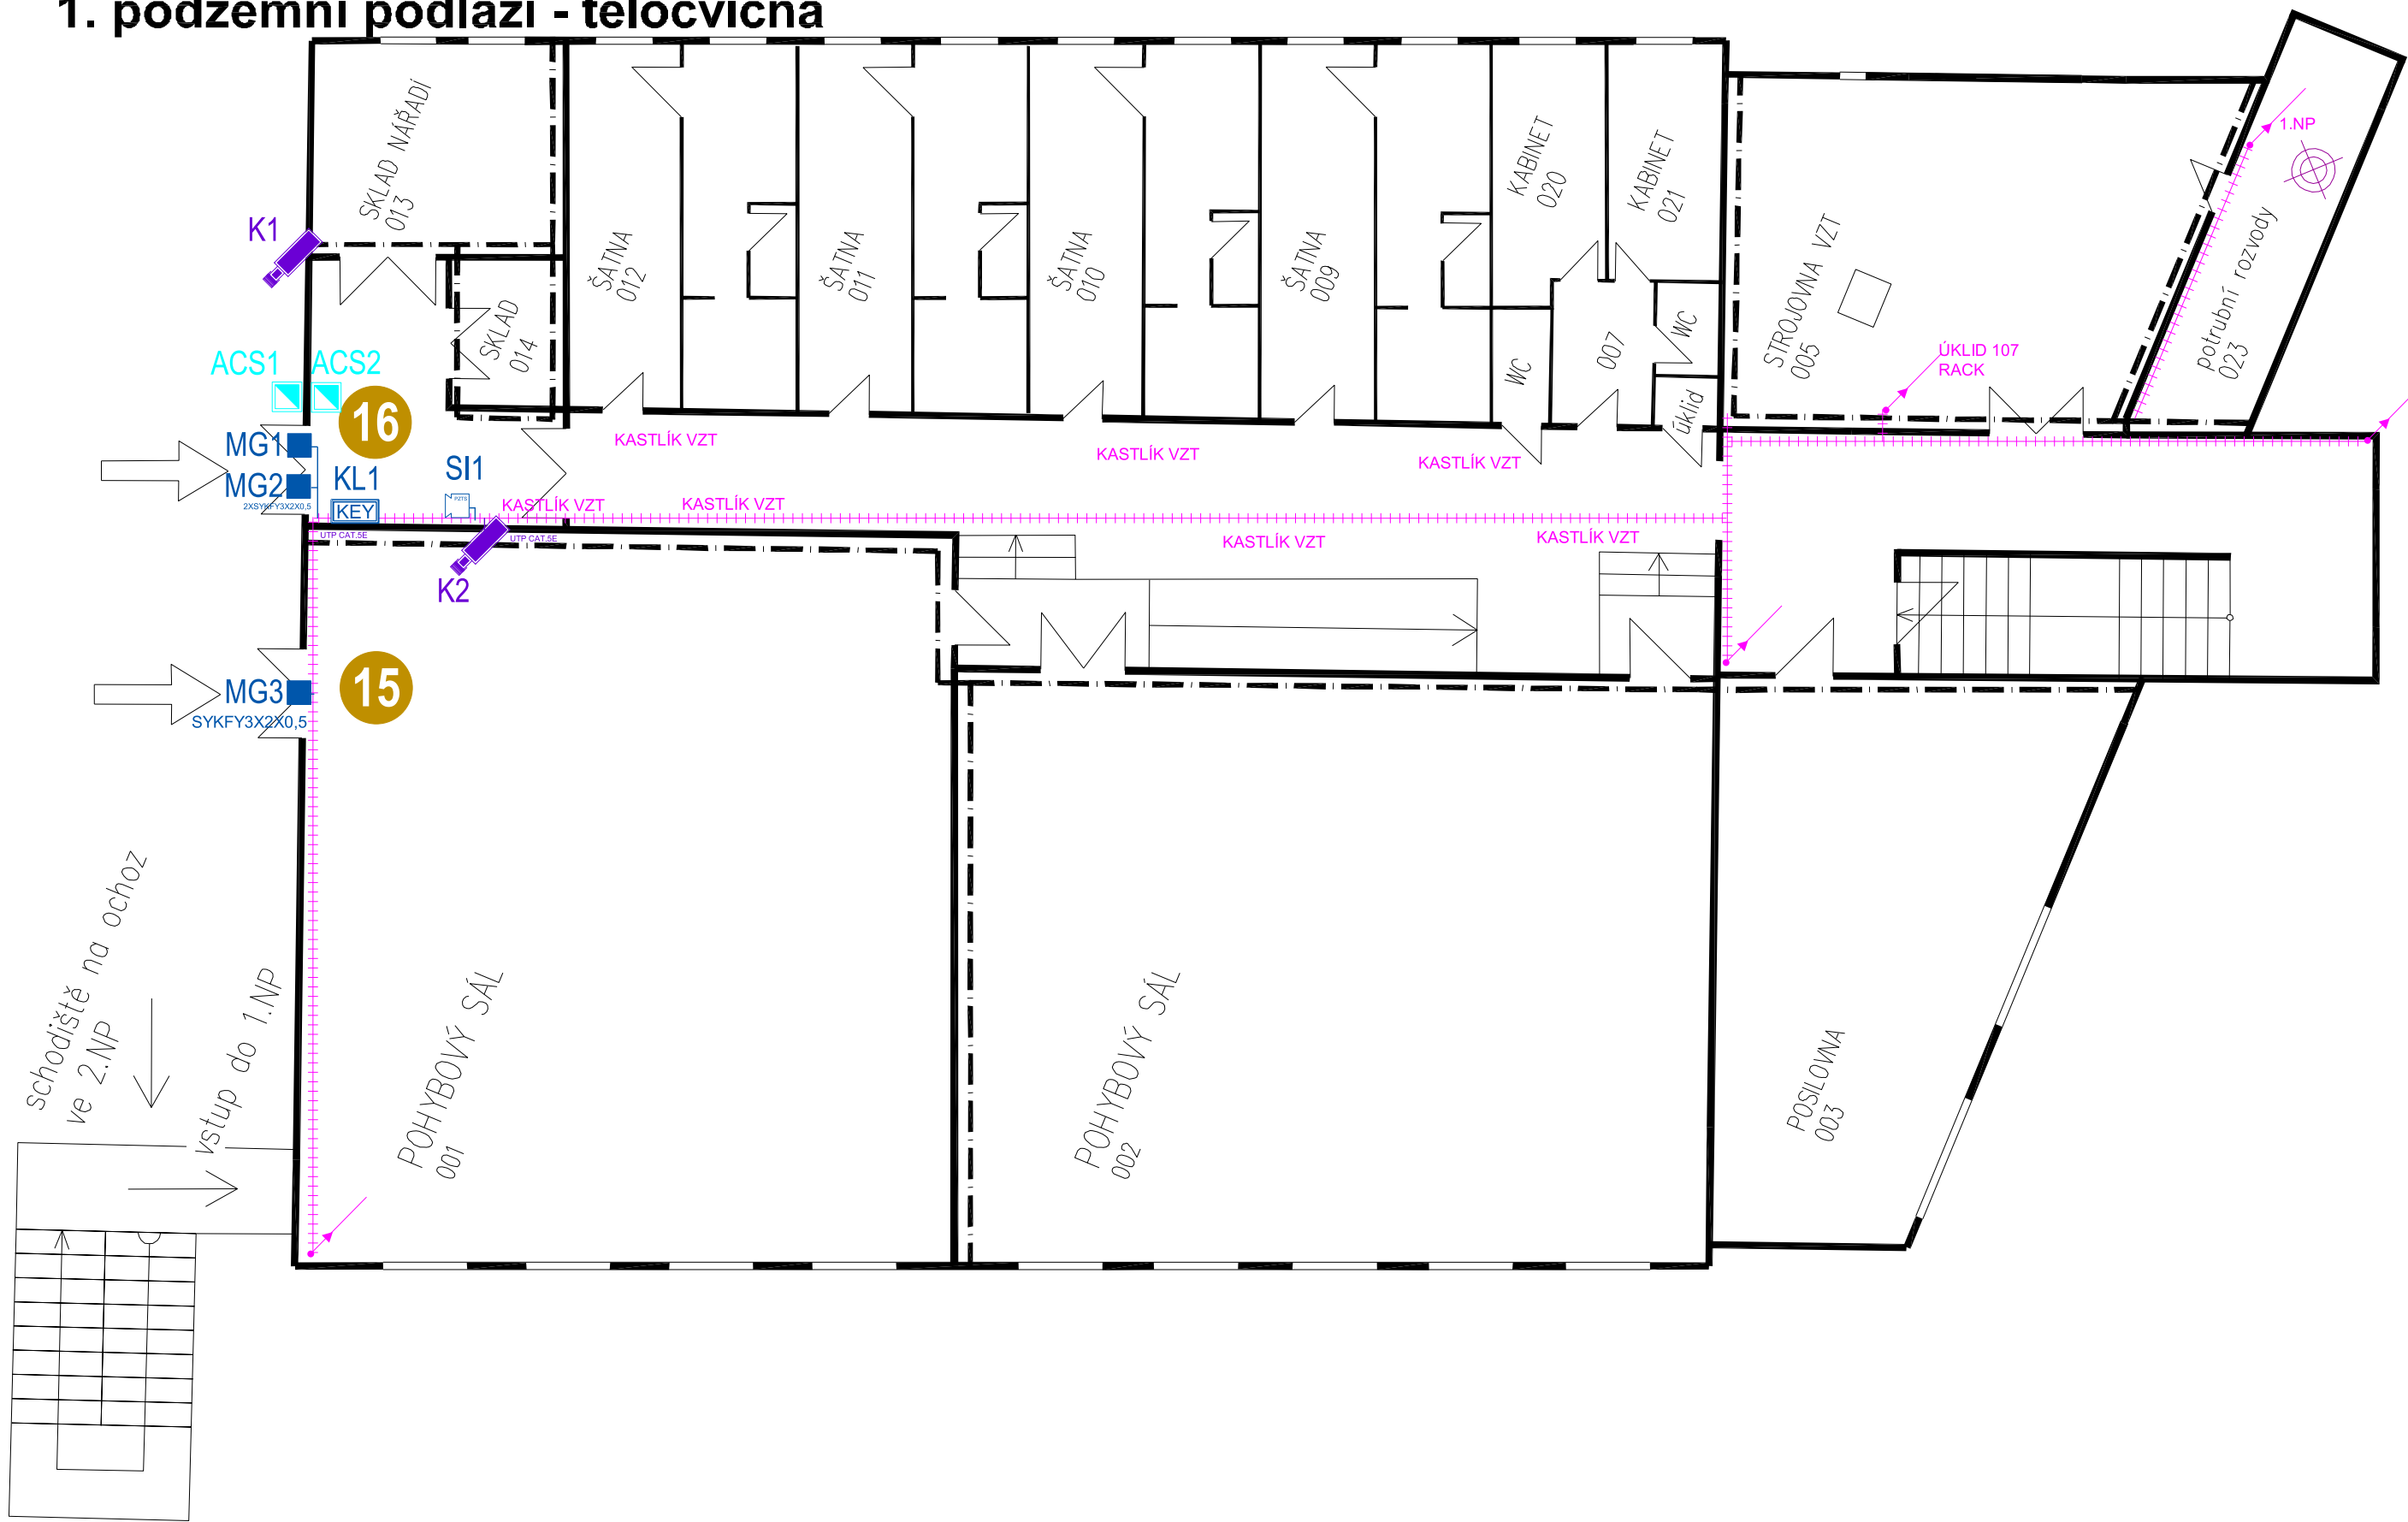

LEGENDA ZNAČEK A ČAR:

- KAMERA VENKOVNÍ/VNITŘNÍ
- MAGNET DVEŘNÍ PZTS
- MAGNET PŘÍDRŽNÝ EPS
- ČTEČKY ACS
- INFRAŽAVORA 15m
- EXPANDÉR PZTS
- SPOLEČNÉ KABELOVÉ TRASY

Akce:				HIP:	
Gymnázium Sokolov, zabezpečení vstupu do škol					
Zpracovatel PD:			Investor:		Autorizační razítko:
			<b>Gymnázium Sokolov p.o.</b>		
			Adresa: <b>Husitská 2053 356 01 Sokolov</b>		
Místo stavby:			Část:		
Husitská 2053, 356 01 Sokolov			D.1.4.7. Slaboproudá elektrotechnika		
Název výkresu:				Stupeň:	
<b>Půdorys 1.PP tělocvična</b>				<b>DPS</b>	
Zodp. projektant:	Projektant:	Navrhl:	Formát:	Příloha:	Kopie:
<b>Jan Beran</b>	<b>Jan Dobranský</b>	<b>Jan Beran</b>	<b>4xA4</b>	<b>D.1.4.7.b.6</b>	
Podpis:	Podpis:	Podpis:	Měřítko:	Datum:	
			<b>1:100</b>	<b>10/2018</b>	