




PODÉLNÝ ŘEZ PROPUSTKEM

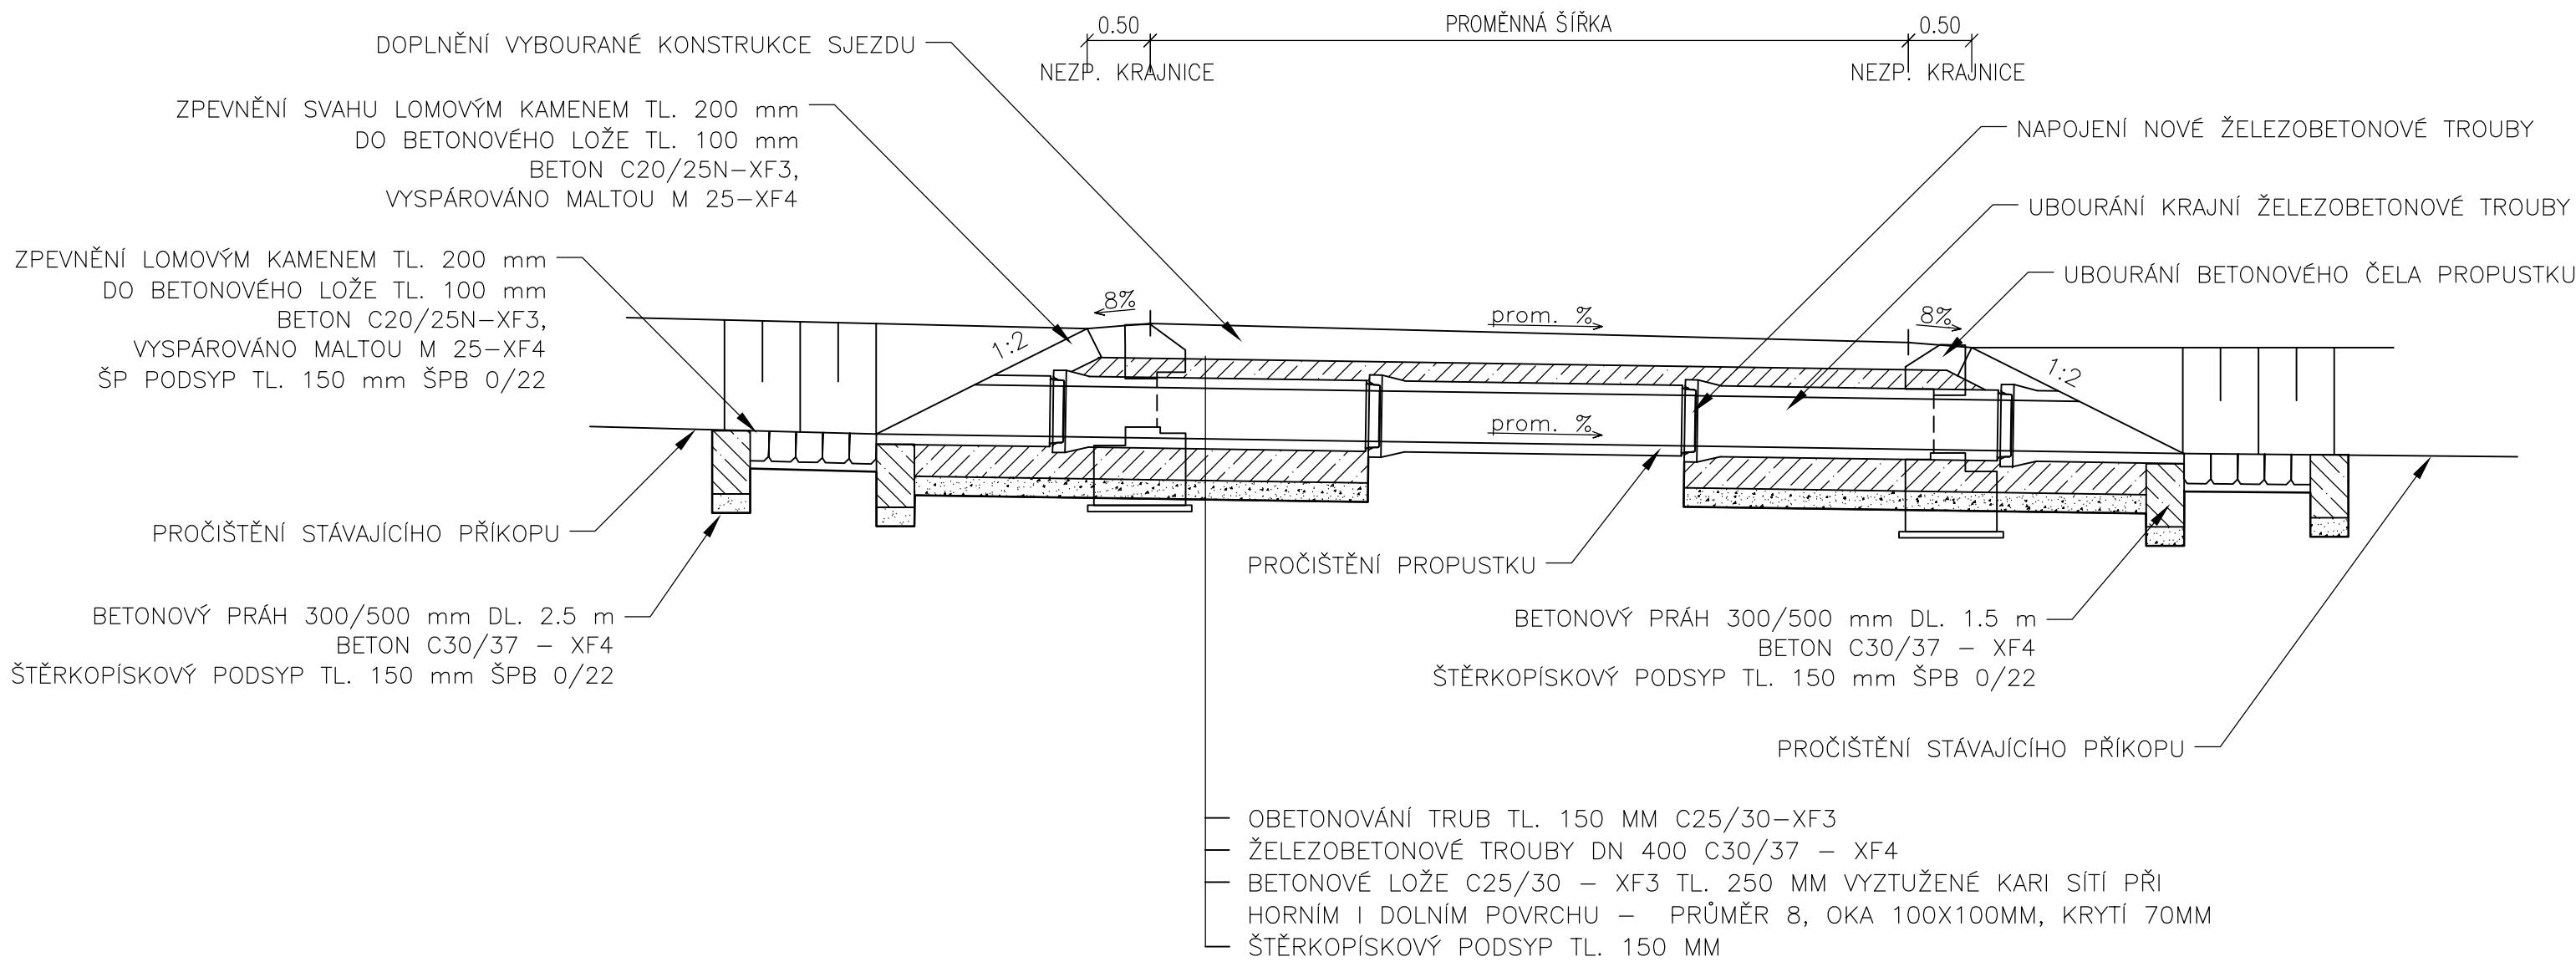

PODÉLNÝ ŘEZ ULOŽENÍM

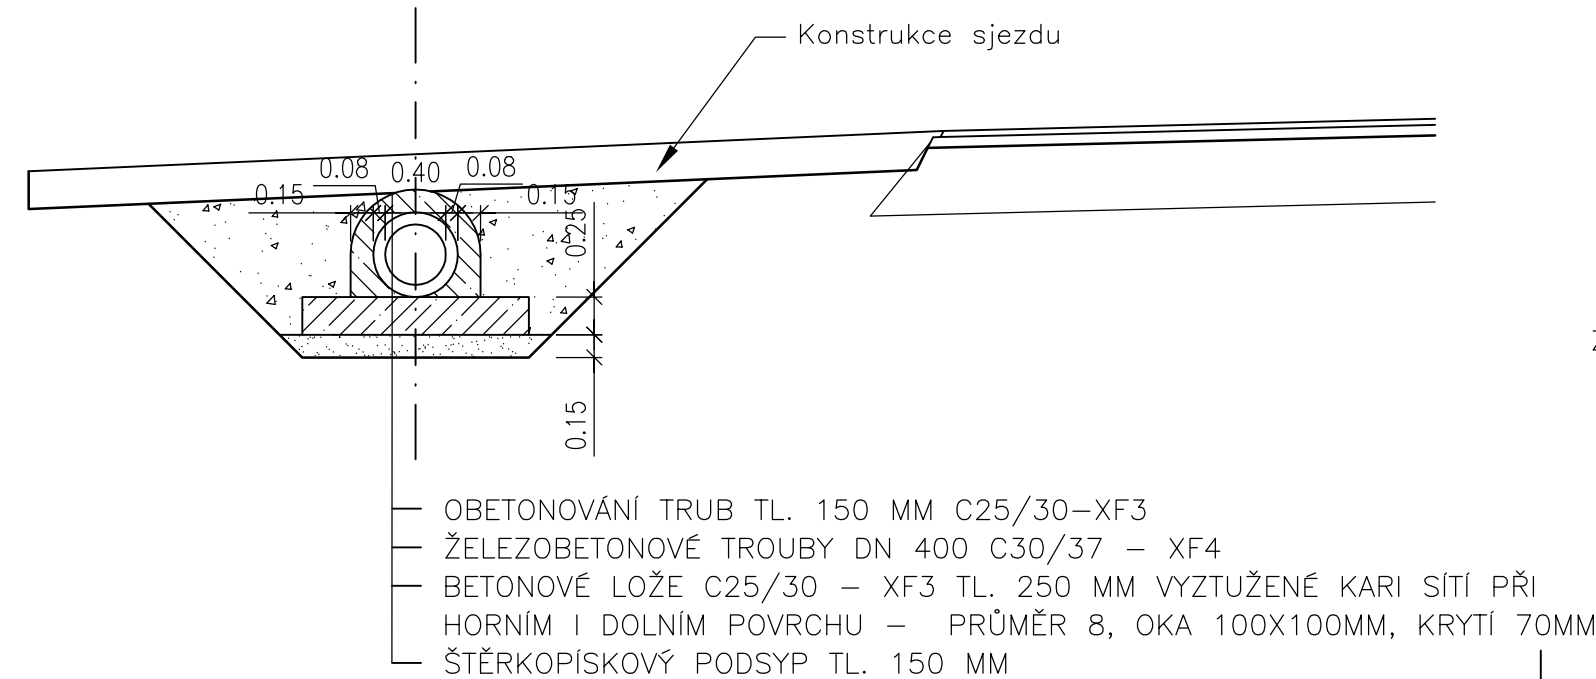

POHLED NA VTOK A VÝTOK

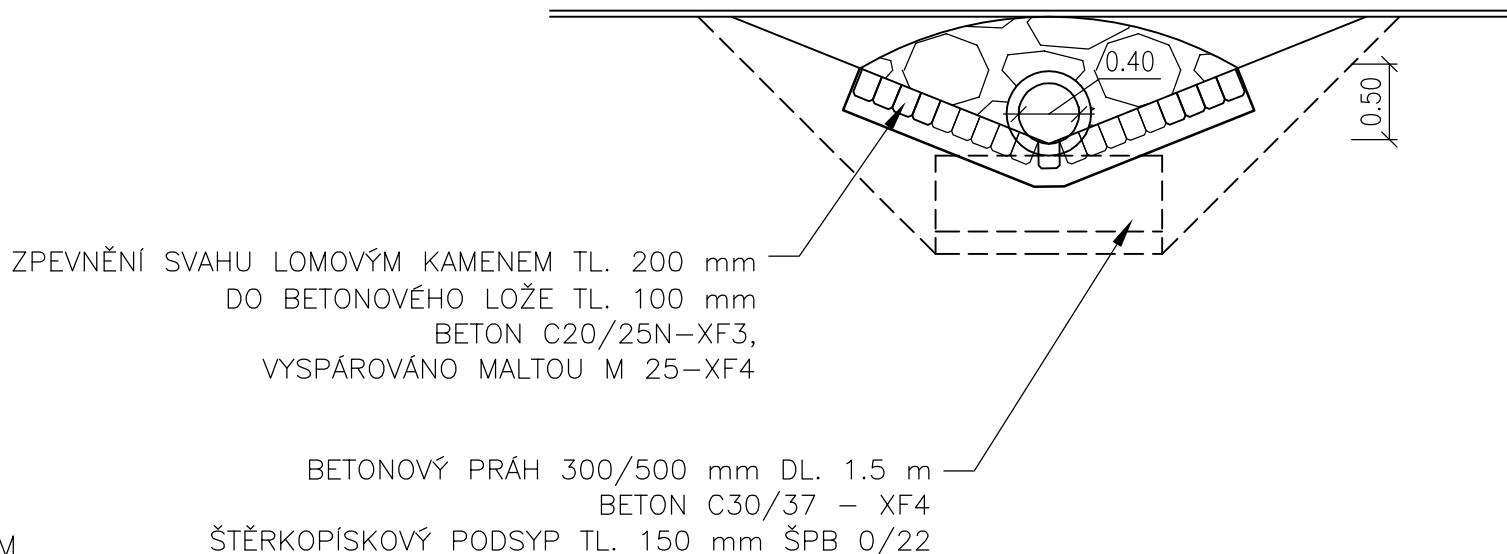

Výškový systém: Bpv

Souřadnicový systém: S-JTSK

Číslo zakázky:	17 197 00	HIP:	Ing. Martin HAVLÍK	
Schválil:		602619782, mha@pontex.cz		
		Zodp. projektant:		
Tech. kontrola:	Ing. Jan HRACHOVEC	Vypracoval:	Ing. Tereza ŠNOUROVÁ	
730857686, hrachovec@vpupraha.cz		604220702, snourova@vpupraha.cz		

Objednatel:	KSÚS Karlovarského kraje	Obec:	BOCHOV, HLINKY	Kraj:	KARLOVARSKÝ
Akce:	II/208 MODERNIZACE SILNICE HLINKY-BOCHOV SO 102 – Modernizace silnice úsek 3 (extravilán most ev.č. 208-005 – Německý Chloumek)			Datum	Stupeň
Objekt:				12/2017	DSP/PDPS
Příloha:				Souprava	Č. přílohy
VZOROVÝ PŘÍČNÝ ŘEZ ÚPRAVY PROPUSTKU 1:50				6.	