




KATEGORIE S 7,5

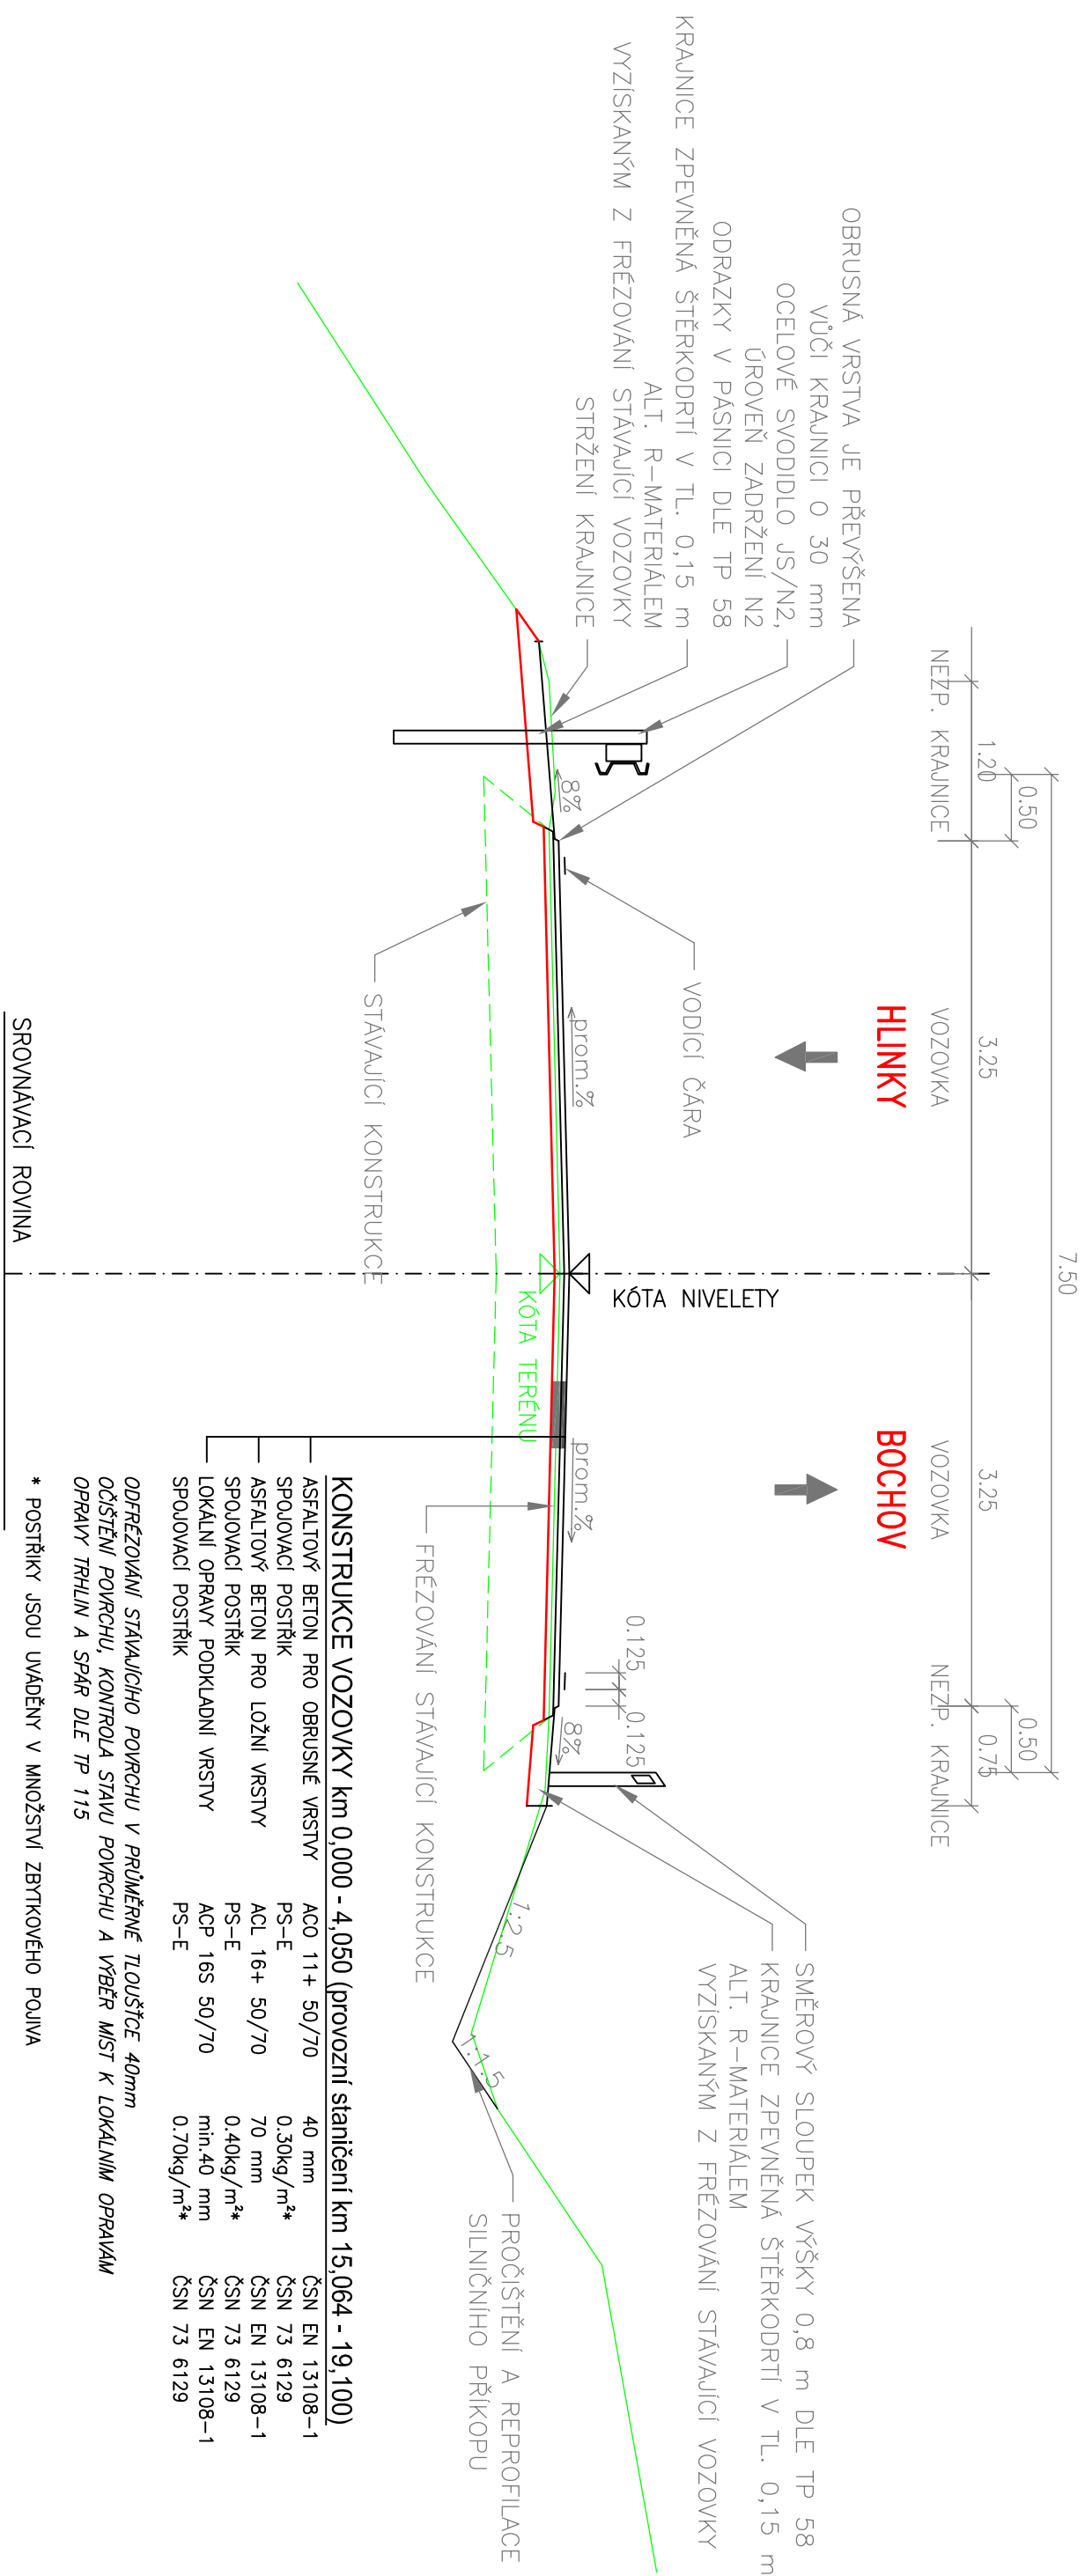


ROZŠÍŘENÍ S PLNOU KČÍ VOZOVKY

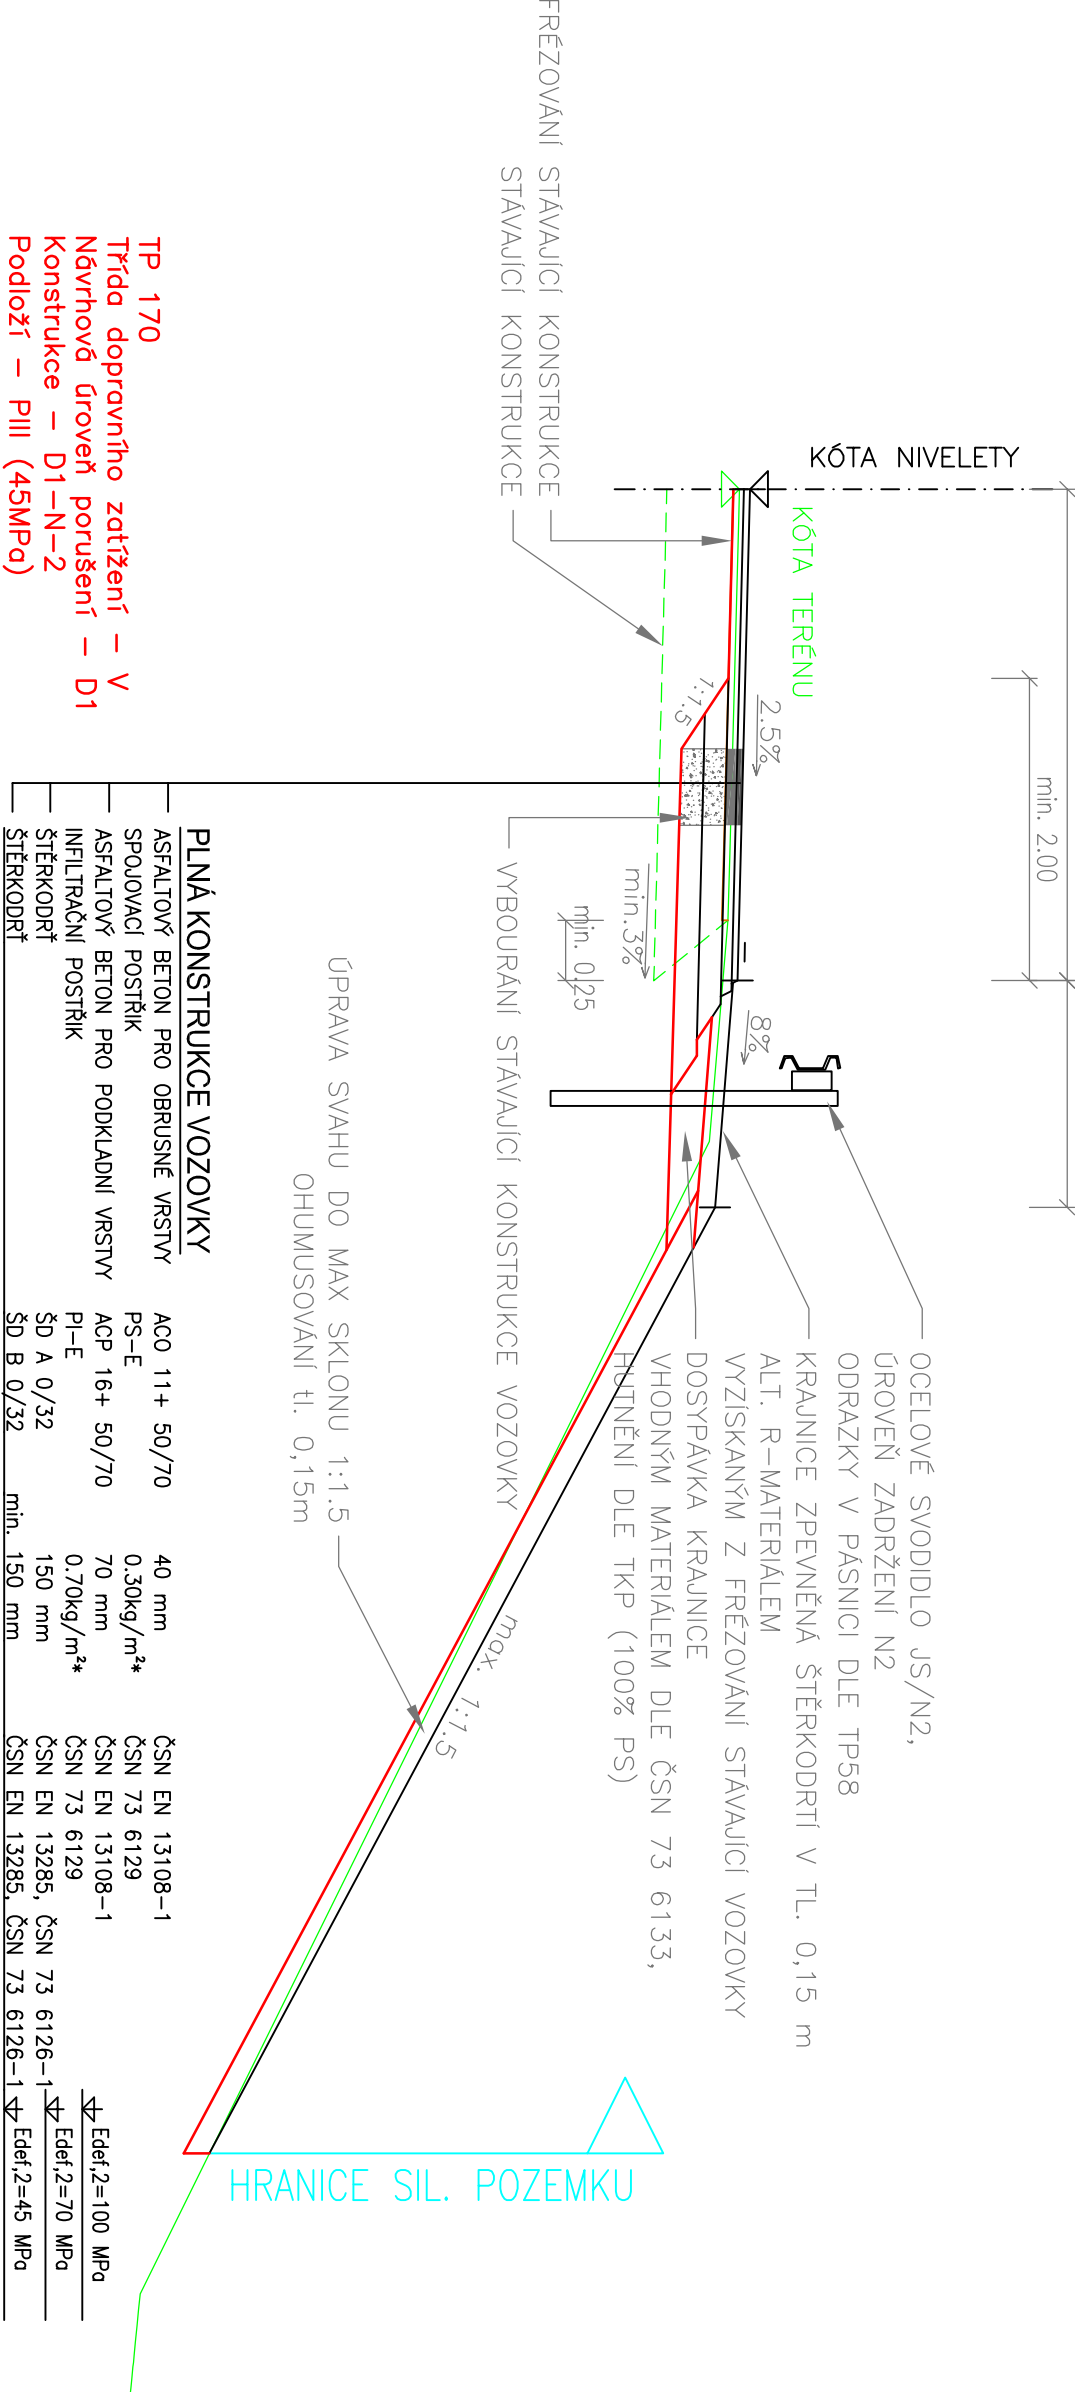

OPRAVA S OPĚRNOU ZÍDKOU

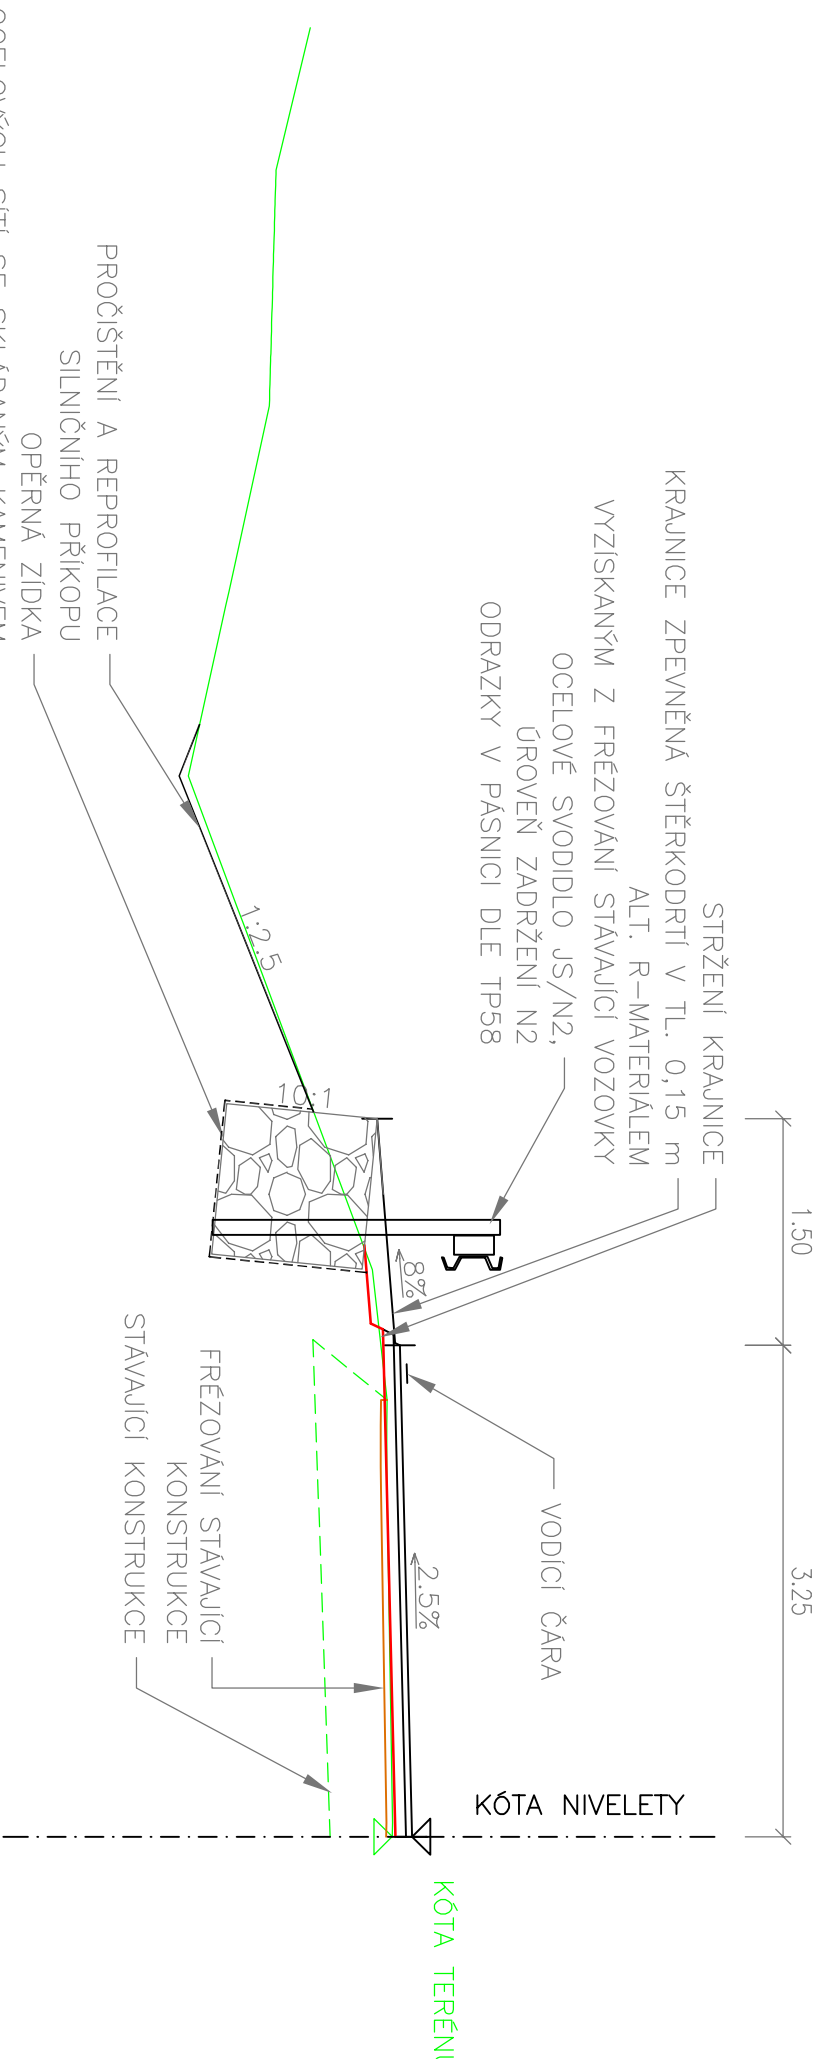

OPRAVA S PŘÍKOPOVOU TVÁRNICÍ

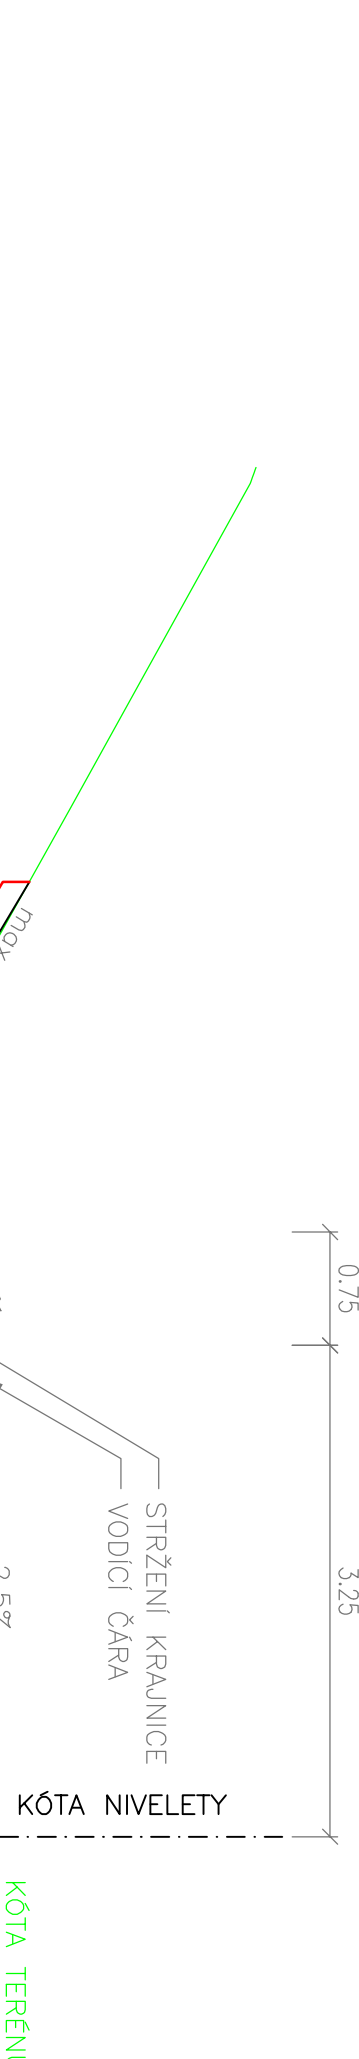

Výškový systém: Bv **Soutažnicový systém:** S-JTSK

| | | |
|------------------------------------|--------------------------------|--------------------------|
| Číslo zakázky: 17 197 00 | HIP: Ing. Martin HAVLIK | 602619182, mha@pentec.cz |
| Schválil: | Zodp. projektant: | |
| Tech. kontrola: Ing. Jan HRACHOVEC | Vypracoval: Ing. Pavla DUBCOVÁ | |
| 738571988, hrachovec@pentec.cz | 738571988, dubcova@pentec.cz | |

Objednatel: KSÚS Kartovskáho kroje **Obec:** BOCHOV, HLINKY **Krč:** KARTOVSKÝ

Akce: II/208 MODERNIZACE SILNICE HLINKY-BOCHOV **Datum:** 12/2017 **Stupeň:** DSP/PDPS

Objekt: SO 101 – Modernizace silnice úsek 1 (extravilán Hlinky – most ev.č. 208-005) **Souprava:** Č. přílohy

Příloha: VZOROVÉ PŘÍČNÉ ŘEZY VOZOVKY 1:50 **4.**