




PODÉLNÝ ŘEZ PROPUSTKEM

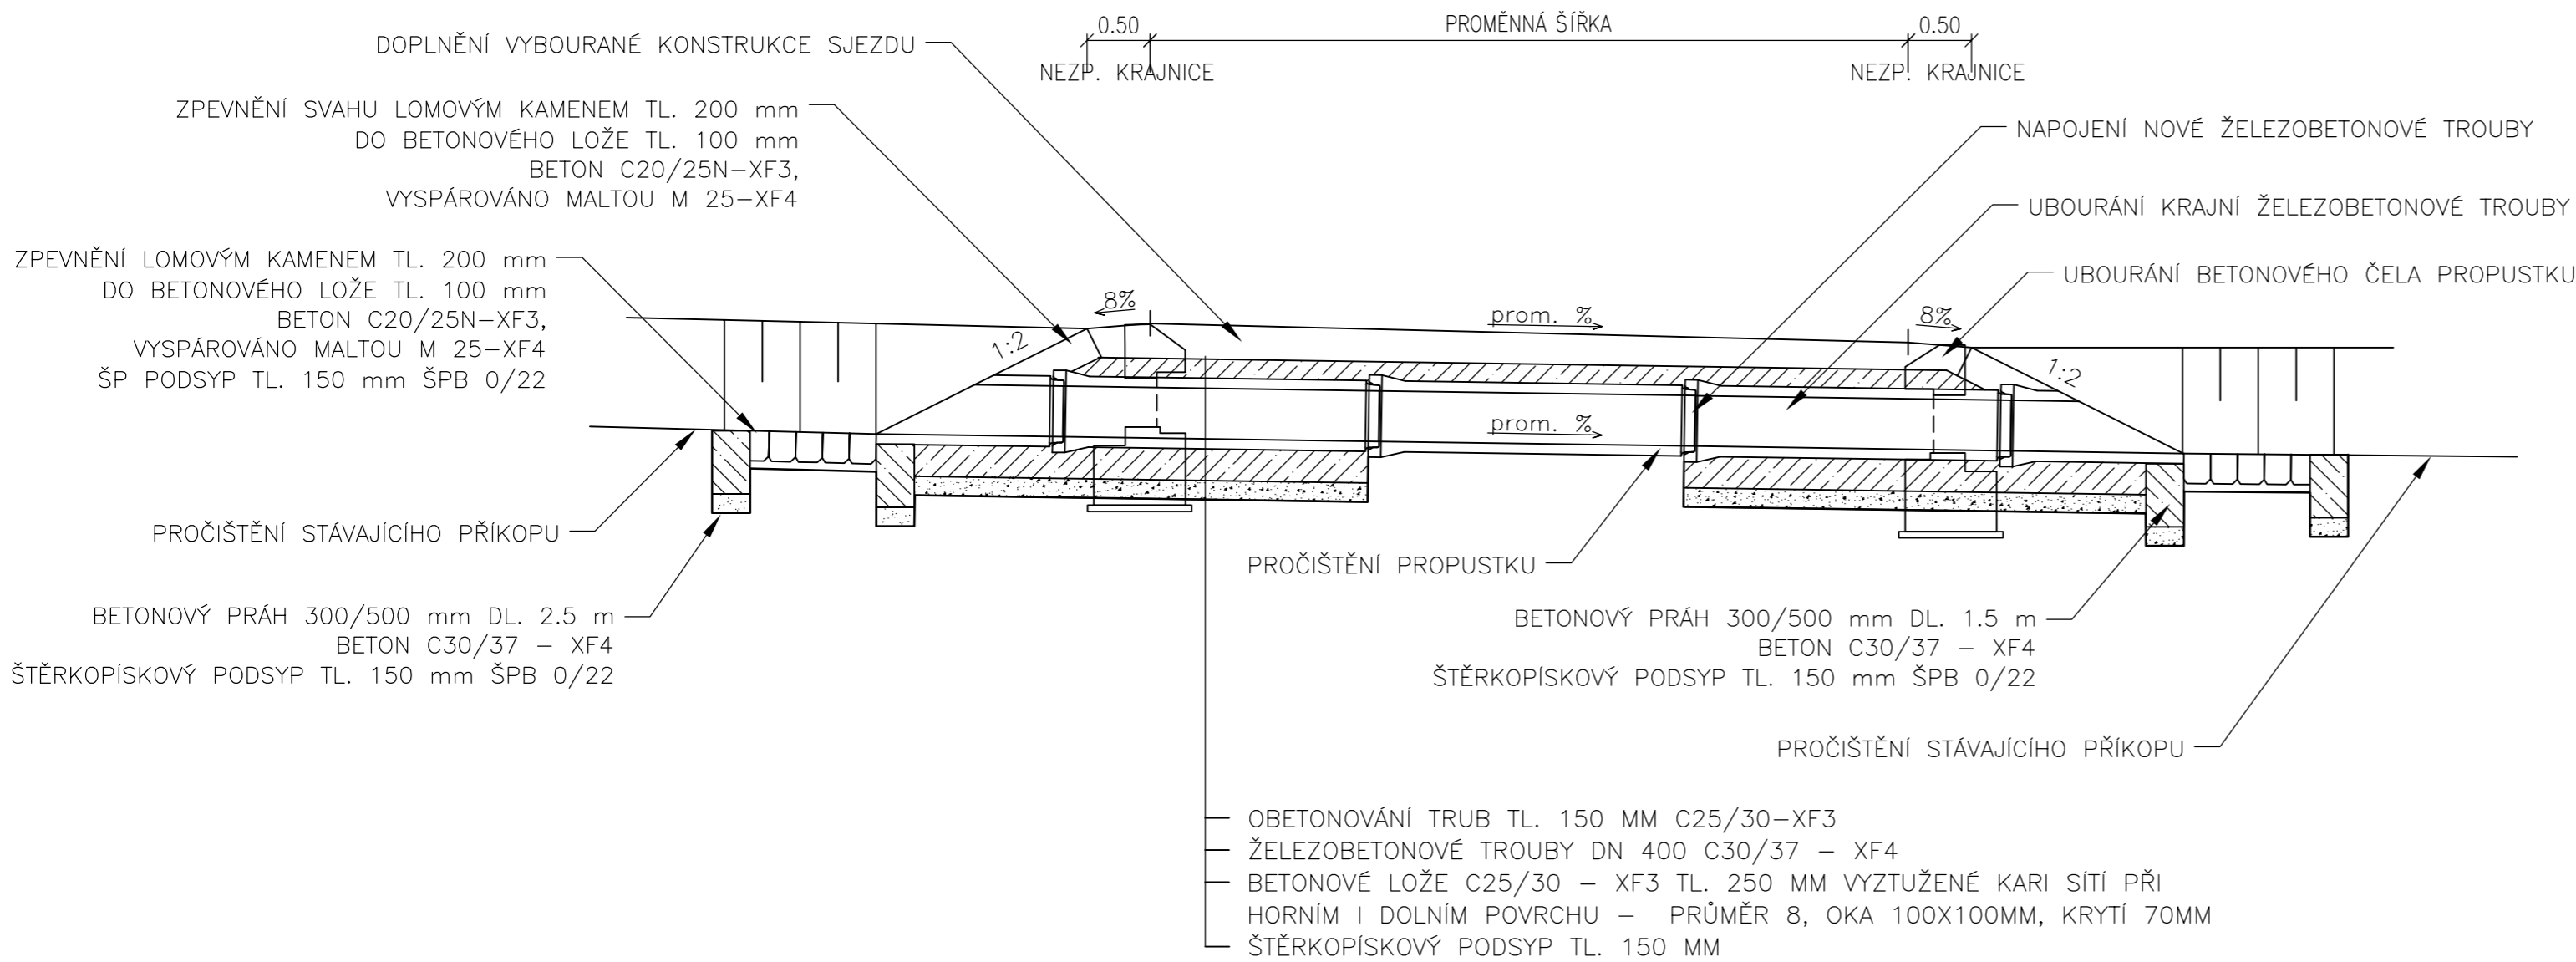

PODÉLNÝ ŘEZ ULOŽENÍM



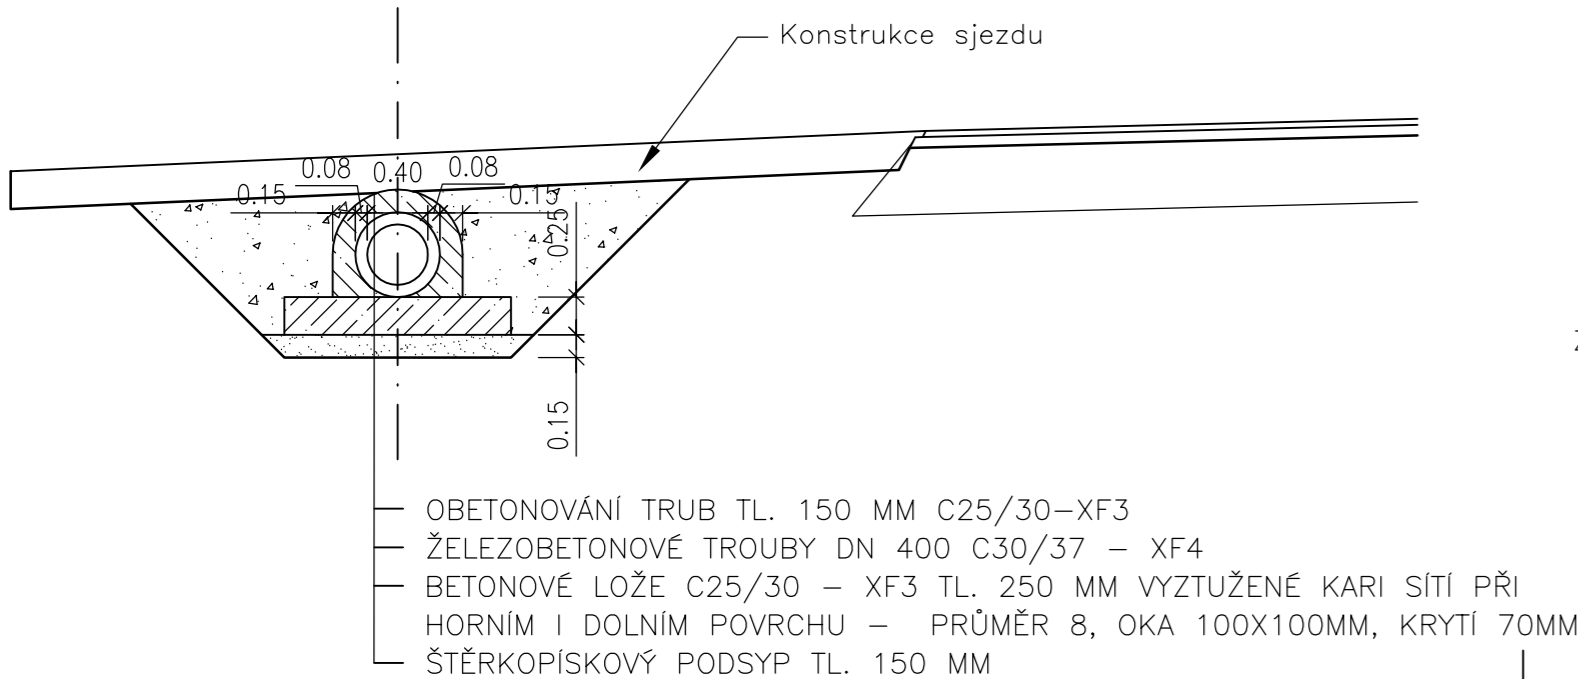

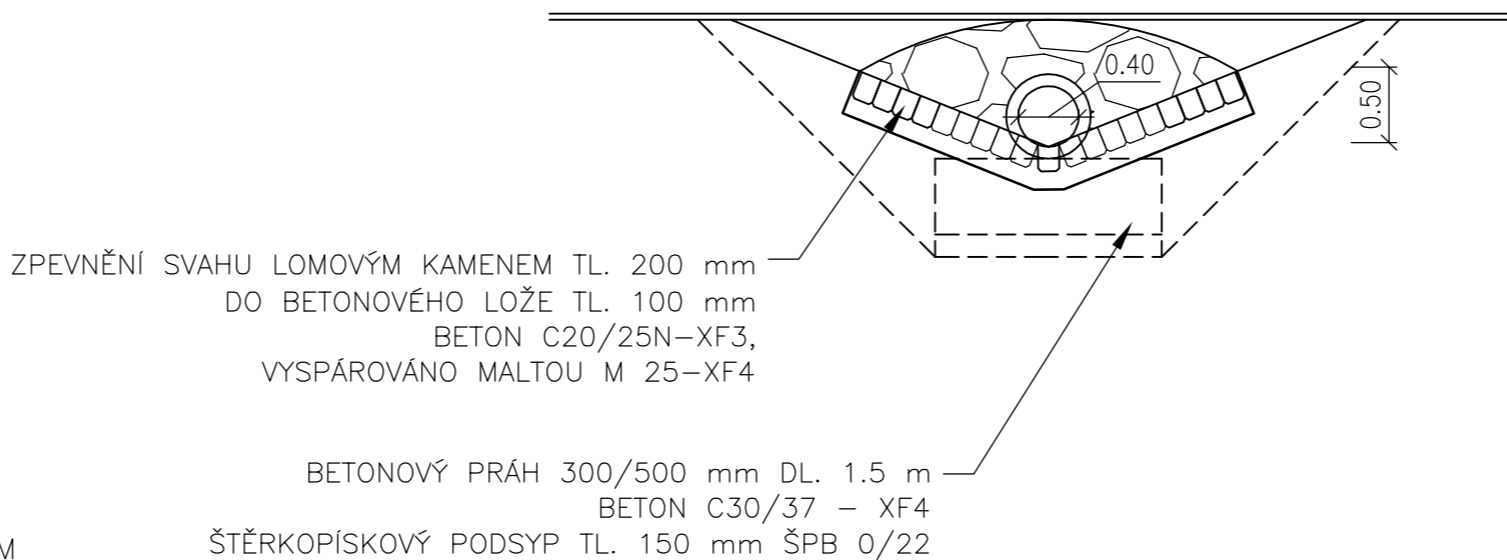POHLED NA VTOK A VÝTOK



Výškový systém: Bpv

Souřadnicový systém: S-JTSK

Číslo zakázky:	17 197 00	HIP:	Ing. Martin HAVLÍK 602619782, mha@pontex.cz	 Praha 4, Bezová 1658, 147 14
Schválil:		Zodp. projektant:		
Tech. kontrola:	Ing. Jan HRACHOVEC 730857686, hrachovec@vpupraha.cz	Vypracoval:	Ing. Pavla DUBCOVÁ 730857668, dubcova@vpupraha.cz	 VPÚ DECO PRAHA a.s. Podbabská 1014/20, 160 00, Praha 6

Objednatel:	KSÚS Karlovarského kraje	Obec:	BOCHOV, HLINKY	Kraj:	KARLOVARSKÝ
Akce:	II/208 MODERNIZACE SILNICE HLINKY-BOCHOV SO 101 – Modernizace silnice úsek 1 (extravilán Hlinky – most ev.č. 208-005)			Datum	Stupeň
Objekt:				12/2017	DSP/PDPS
Příloha:				Souprava	Č. přílohy
VZOROVÝ PŘÍČNÝ ŘEZ ÚPRAVY PROPUSTKU				6.	