




PODÉLNÝ ŘEZ PROPUSTKEM

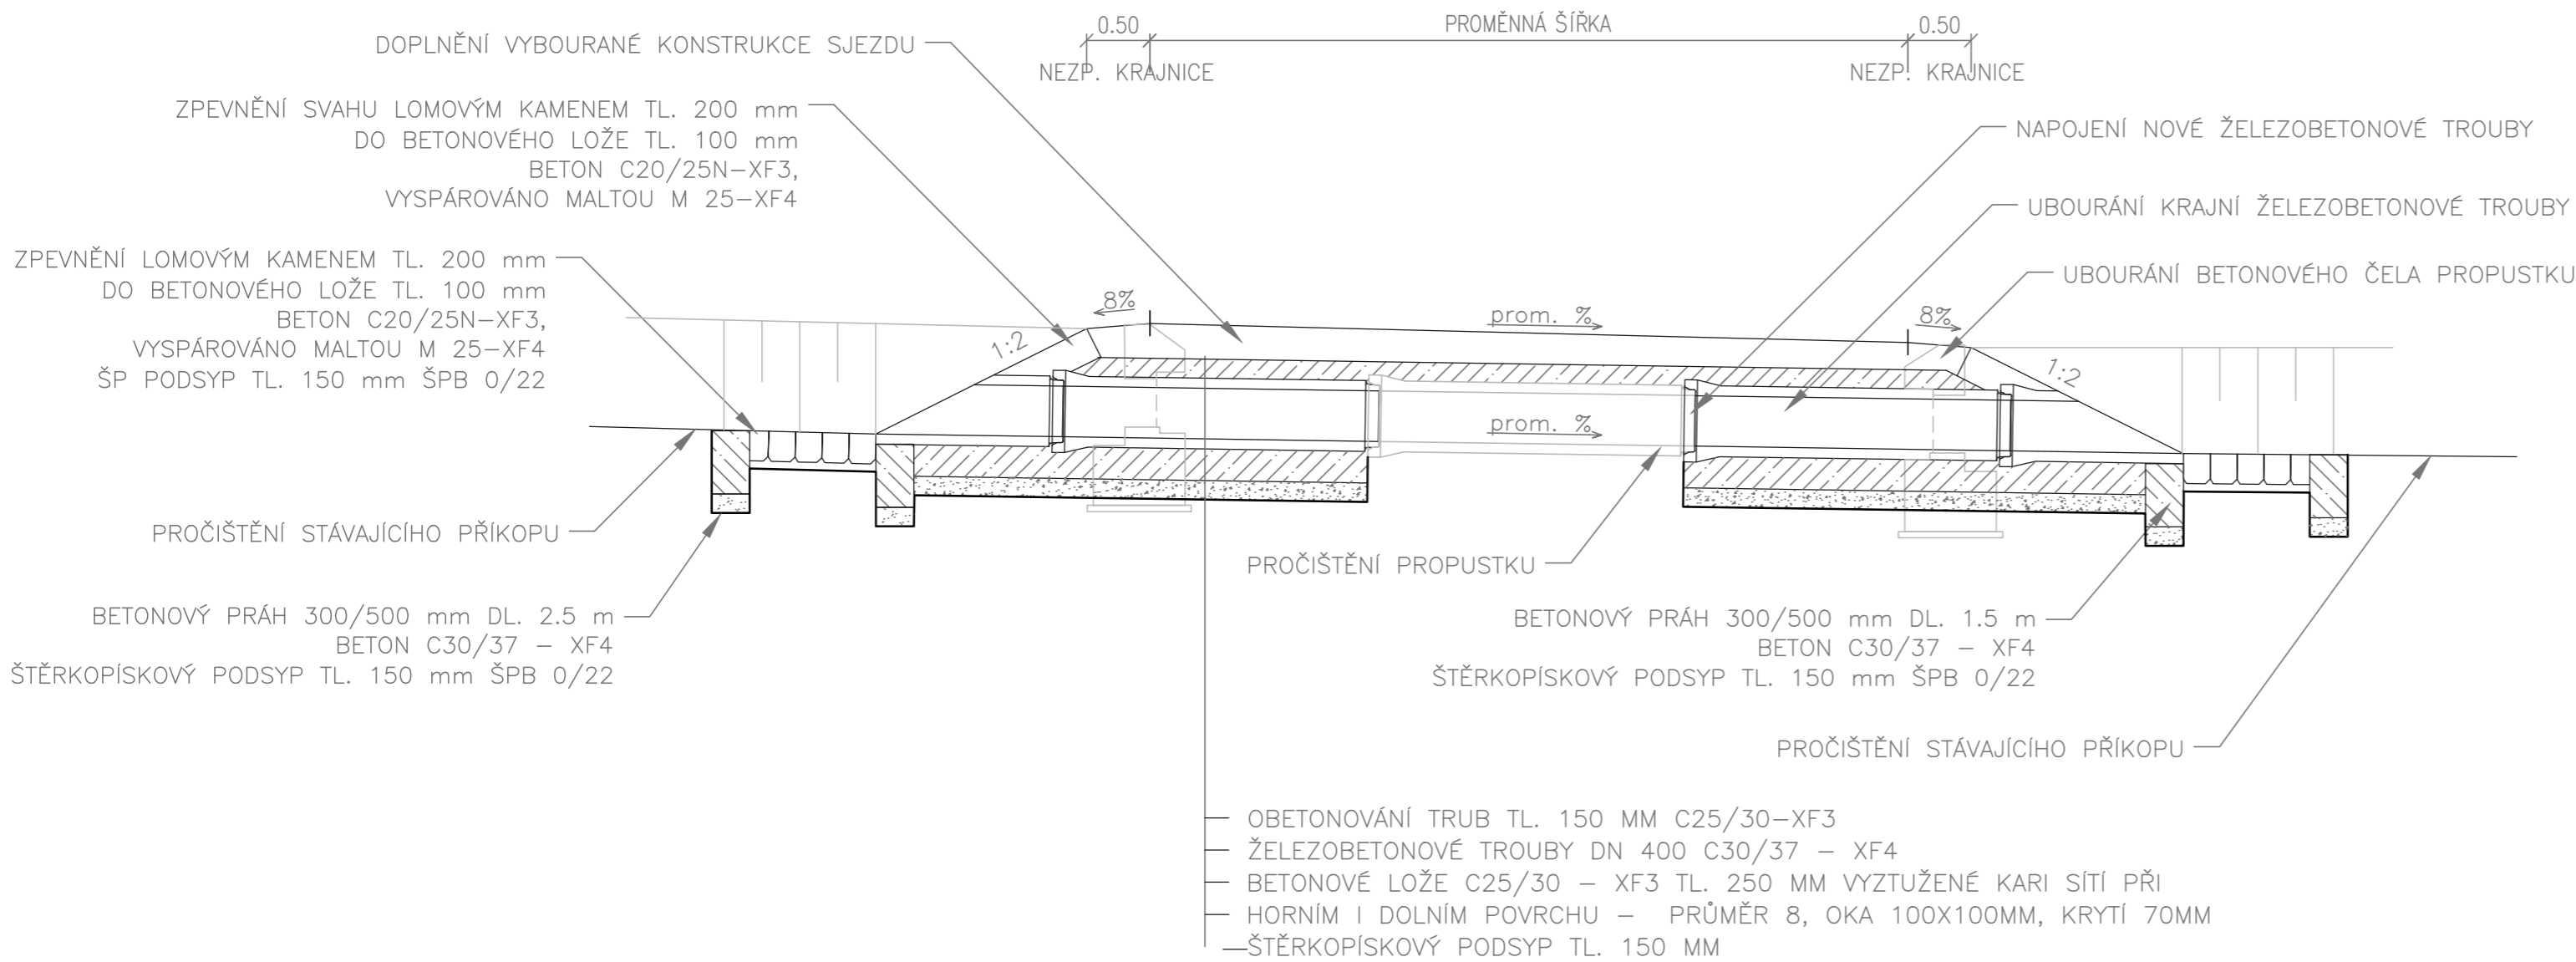

PODÉLNÝ ŘEZ ULOŽENÍM

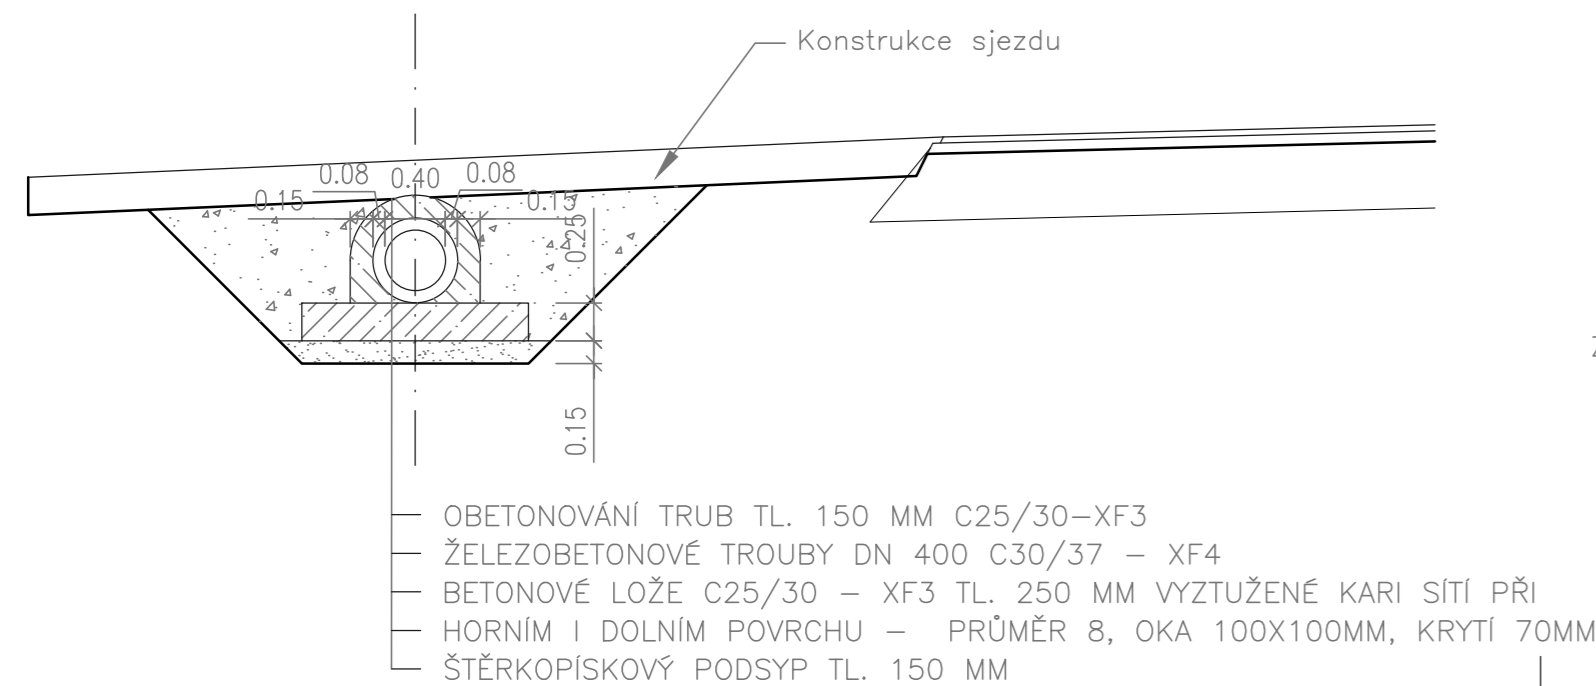

POHLED NA VTOK A VÝTOK

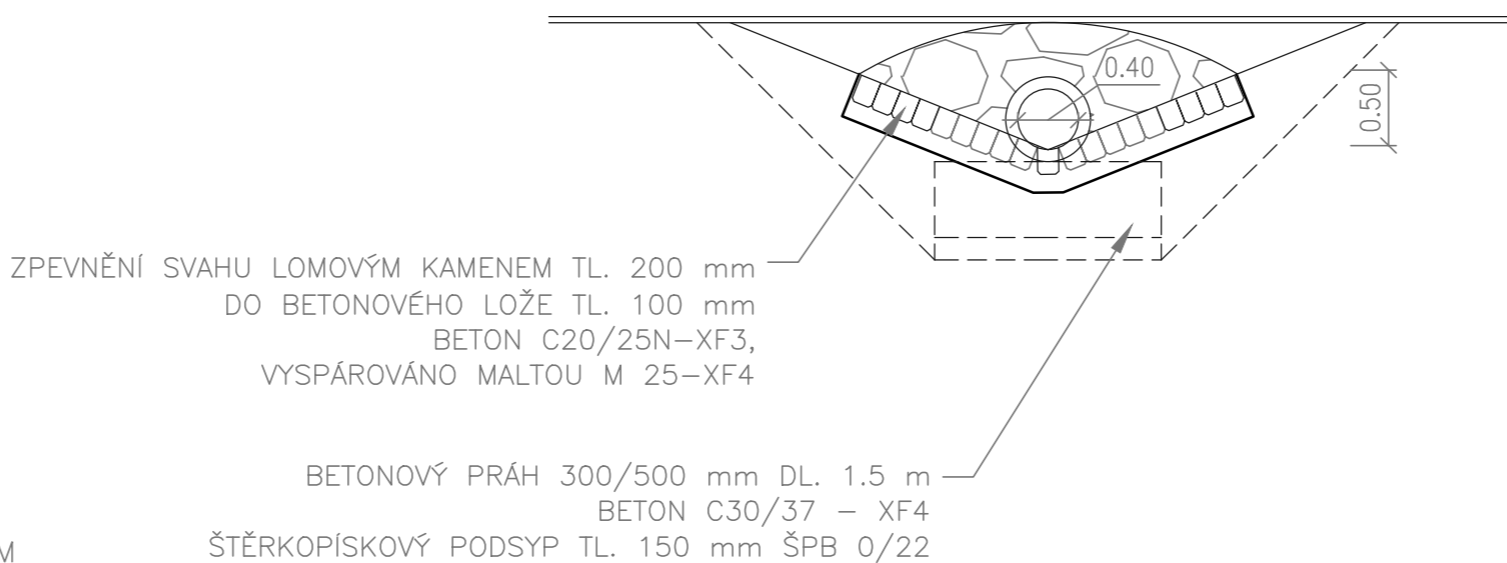

Výškový systém: Bpv

Souřadnicový systém: S-JTSK

Číslo zakázky:	17 197 00	HIP:	Ing. Martin HAVLÍK	
Schválil:		602619782, mha@pontex.cz		
		Zodp. projektant:		
Tech. kontrola:	Ing. Jan HRACHOVEC	Vypracoval:	Ing. Kamila MATZNEROVÁ	
730857686, hrachovec@vpupraha.cz		730857698, matznerova@vpupraha.cz		VPÚ DECO PRAHA a.s. Podbabská 1014/20, 160 00, Praha 6

Objednatel:	KSÚS Karlovarského kraje	Obec:	BOCHOV, HLINKY	Kraj:	KARLOVARSKÝ
Akce:	II/208 MODERNIZACE SILNICE HLINKY-BOCHOV SO 103 – Modernizace silnice úsek 5 (extravilán Německý Chloumek – BochoV)			Datum	Stupeň
Objekt:				12/2017	DSP/PDPS
Příloha:				Souprava	Č. přílohy
VZOROVÝ PŘÍČNÝ ŘEZ ÚPRAVY PROPUSTKU				6.	