


ŘEZ A-A' M1:50

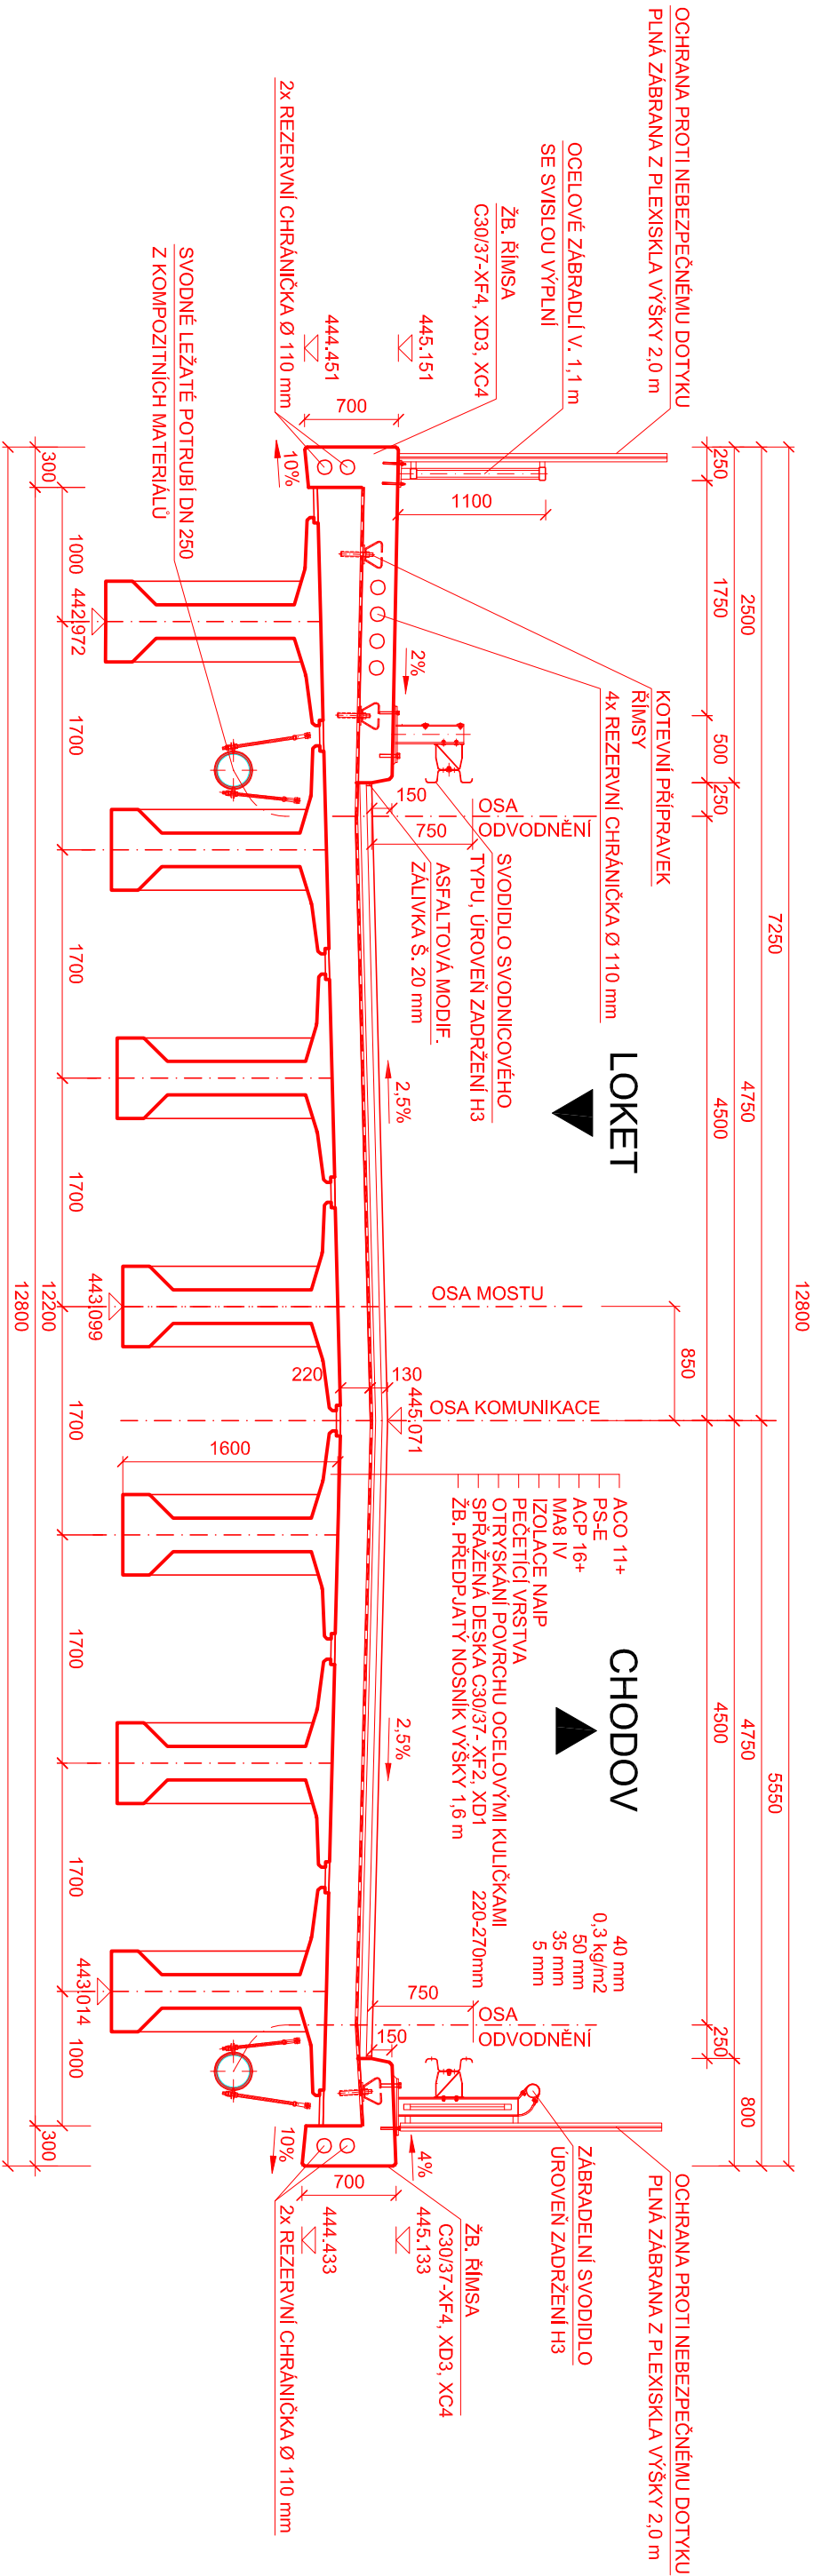


SOUŘADNICOVÝ SYSTÉM S-JTSK
VÝŠKOVÝ SYSTÉM BpV


INVESTOR

KRAJSKÁ SPRÁVA A ÚDRŽBA SILNIC
KARLOVARSKÉHO KRAJE

Chebská 282, 356 04 Sokolov



SO 201 MODERNIZACE MOSTU EV.Č. 209-011B

STAVBA			S.A.W. CONSULTING s.r.o.		
MODERNIZACE MOSTU EV.Č. 209-011B U NOVÉHO SEDLA PŘES ŽELEZNIČNÍ TRATĚ			 S.A.W. CONSULTING s.r.o.		
			Praha 2324, 407 47 Varnsdorf		
			středisko UL: Masarykova 633/318, 400 01 Ústí n. L.		
			web: www.sawconsulting.cz		
			e-mail: info@sawconsulting.cz		
VYPRACOVAL	ZODPOVĚDNÝ PROJEKTANT	TECHNICKÁ KONTROLA	INVESTOR	ZAKÁZKOVÉ ČÍSLO	KSUSKK p.o.
JAROSLAV ZAVADIL, DIS.	JAROSLAV ZAVADIL, DIS.	ZLATA BRADÁČOVÁ, DIS.		2016-047	
<i>Zavadil</i>			DATUM	12/2016	
<i>Zavadil</i>			STUPEŇ	DSP/PDPS	
<i>Zavadil</i>			MĚŘÍTKO	1:50	
PŘÍLOHA			Č. PŘÍLOHY	7.1	PARÉ
NOVÝ STAV - VZOROVÝ PŘÍČNÝ ŘEZ					