PŮDORYS M1:100

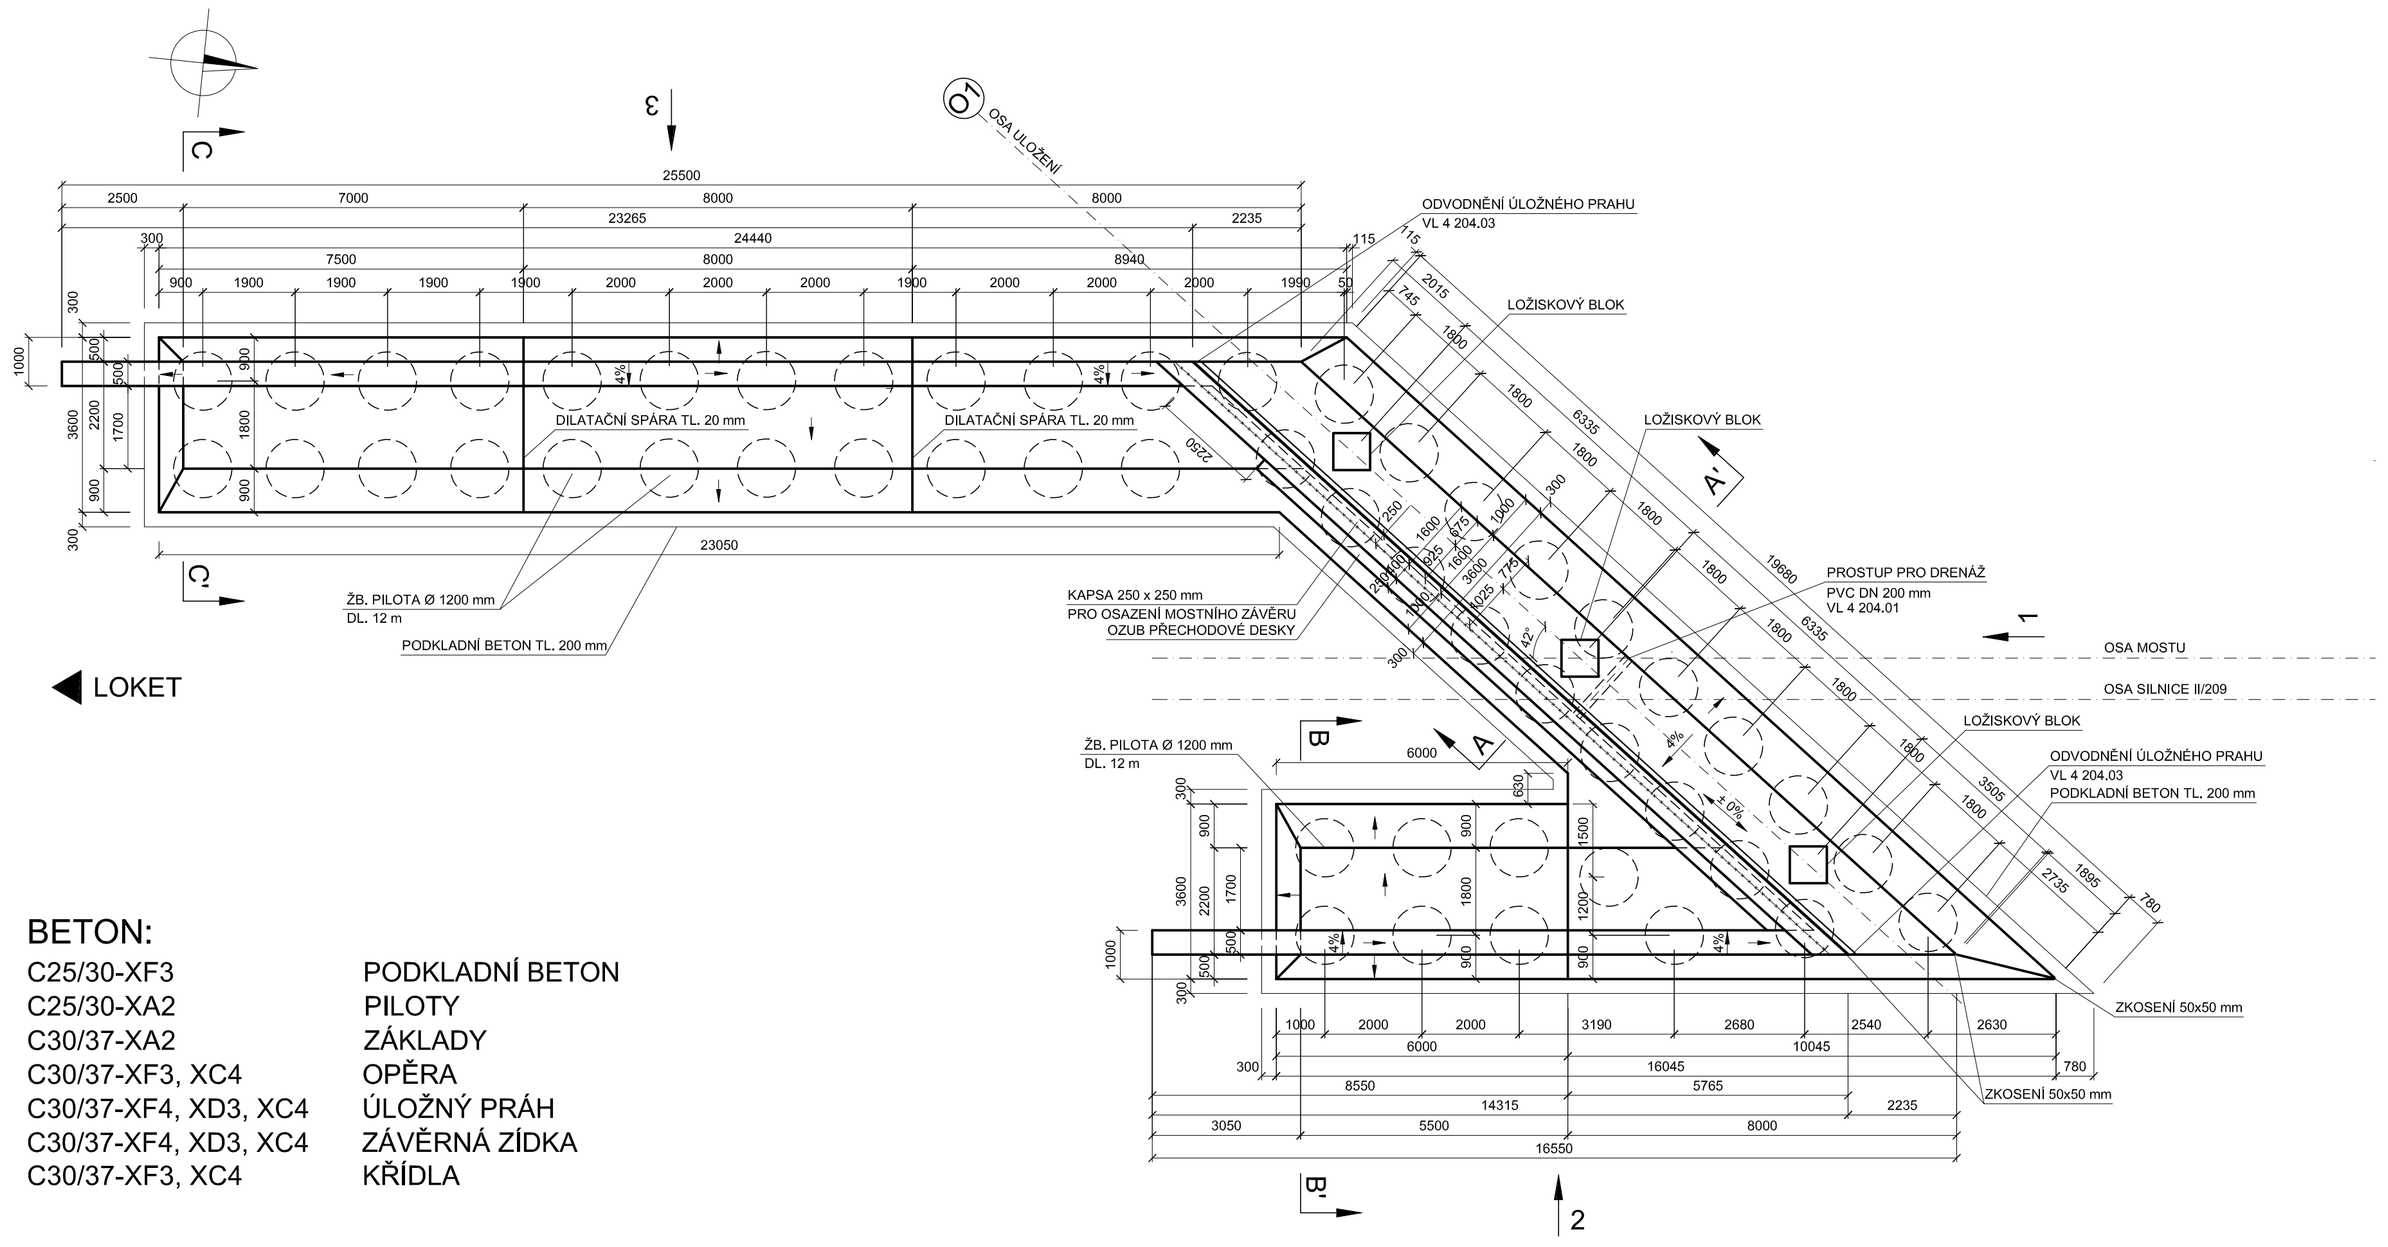

BETON:

C25/30-XF3	PODKLADNÍ BETON
C25/30-XA2	PILOTY
C30/37-XA2	ZÁKLADY
C30/37-XF3, XC4	OPĚRA
C30/37-XF4, XD3, XC4	ÚLOŽNÝ PRÁH
C30/37-XF4, XD3, XC4	ZÁVĚRNÁ ZÍDKA
C30/37-XF3, XC4	KŘÍDLA

ŘEZ A-A' M1:100

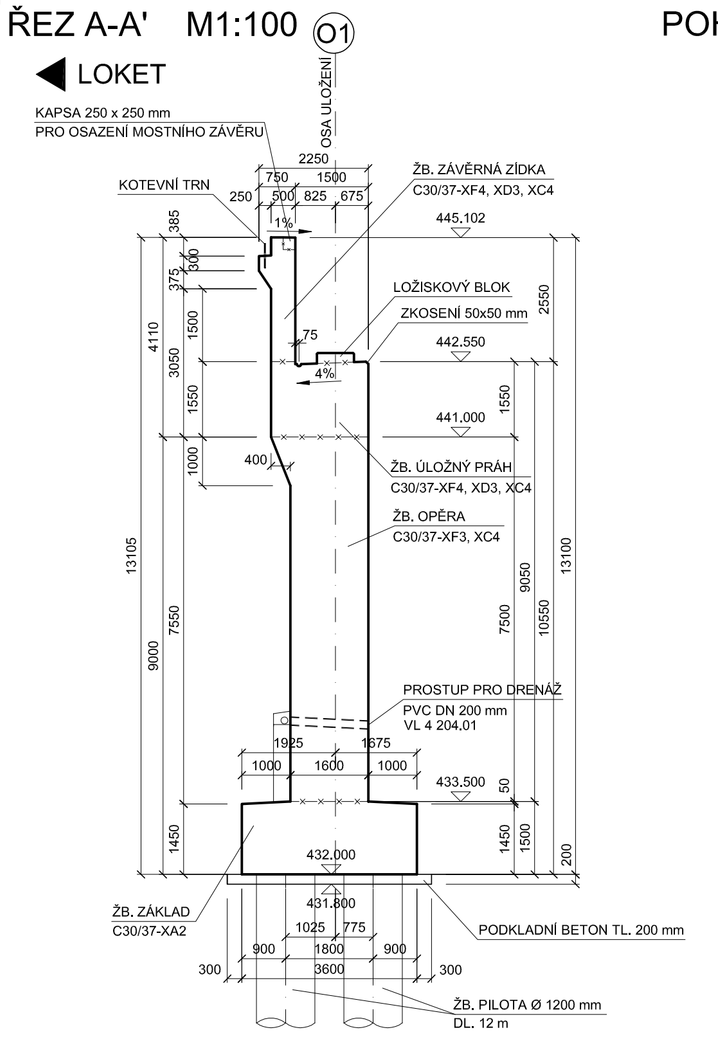

POHLED 1 M1:100

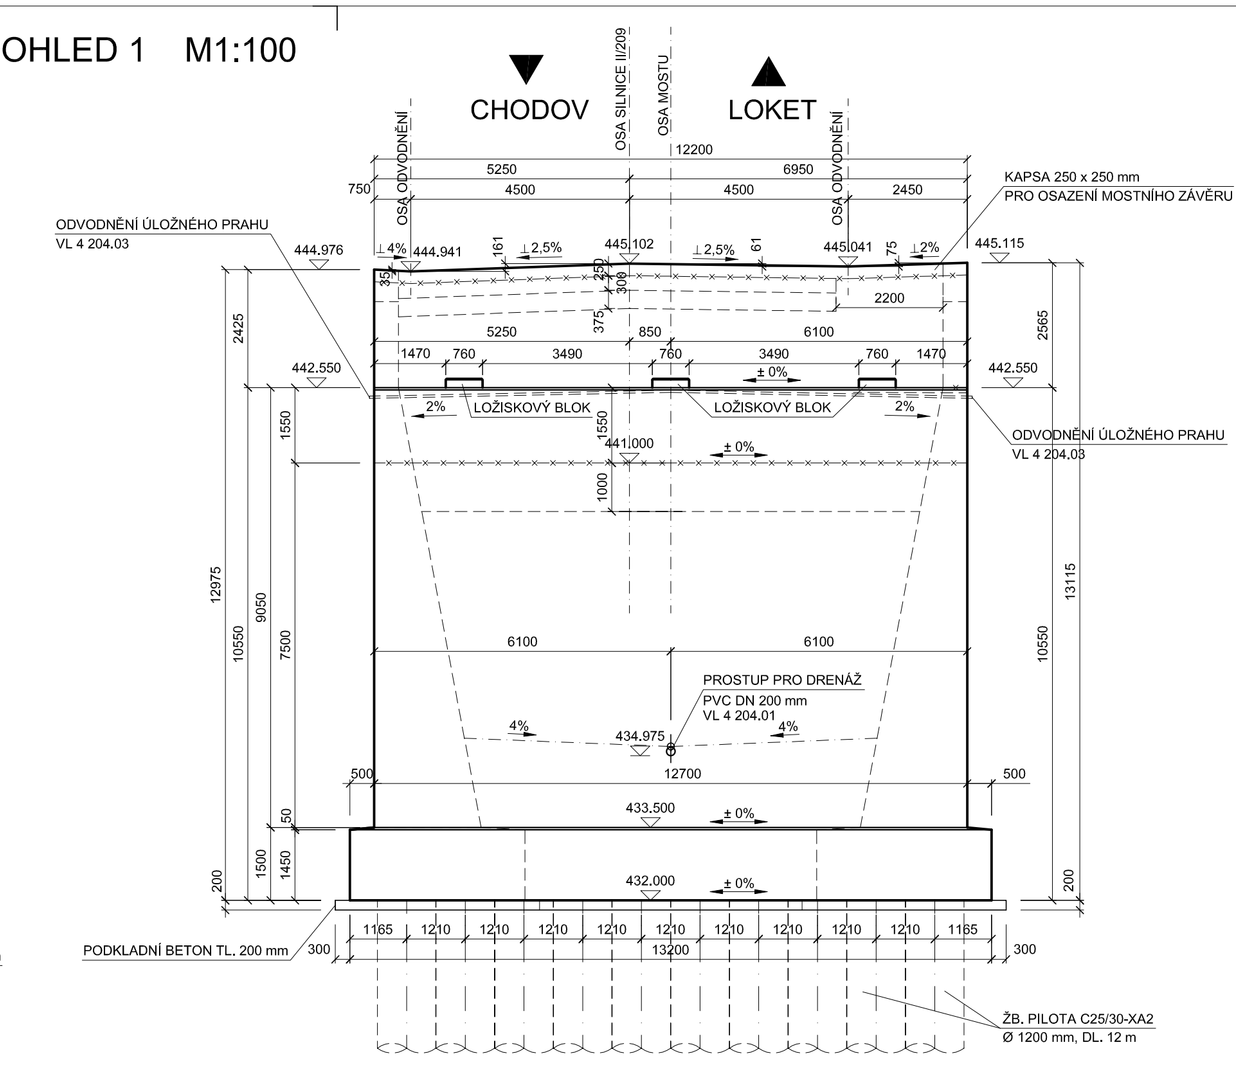

POZNÁMKA :

PRACOVNÍ SPÁRA

- VŠECHNY HRANY ZKOSIT 20 x 20 mm, NENÍ - LI UVEDENO JINAK!
- ÚPRAVA POHLEDOVÝCH PLOCH BETONU VIZ. TECHNICKÁ ZPRÁVA.

ŘEZ B-B' M1:100

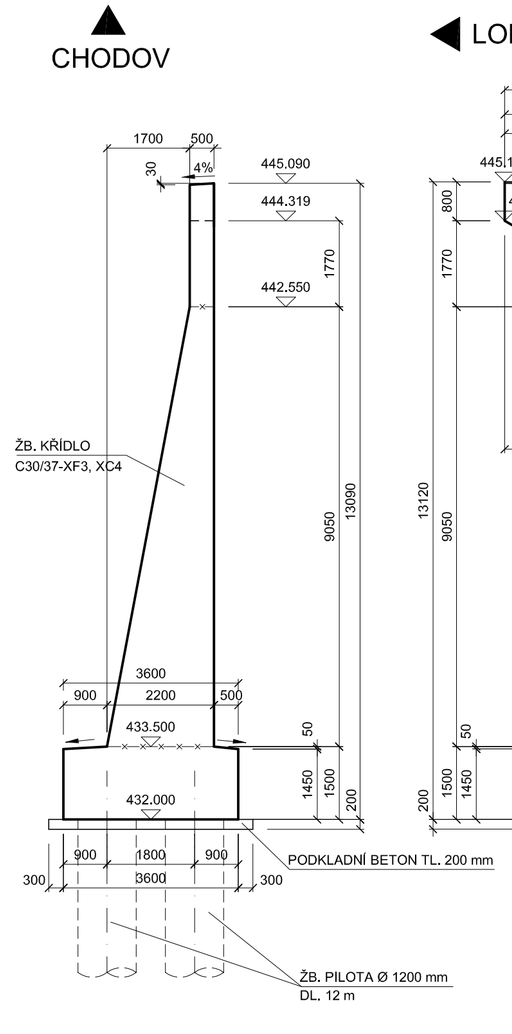

POHLED 2 M1:100

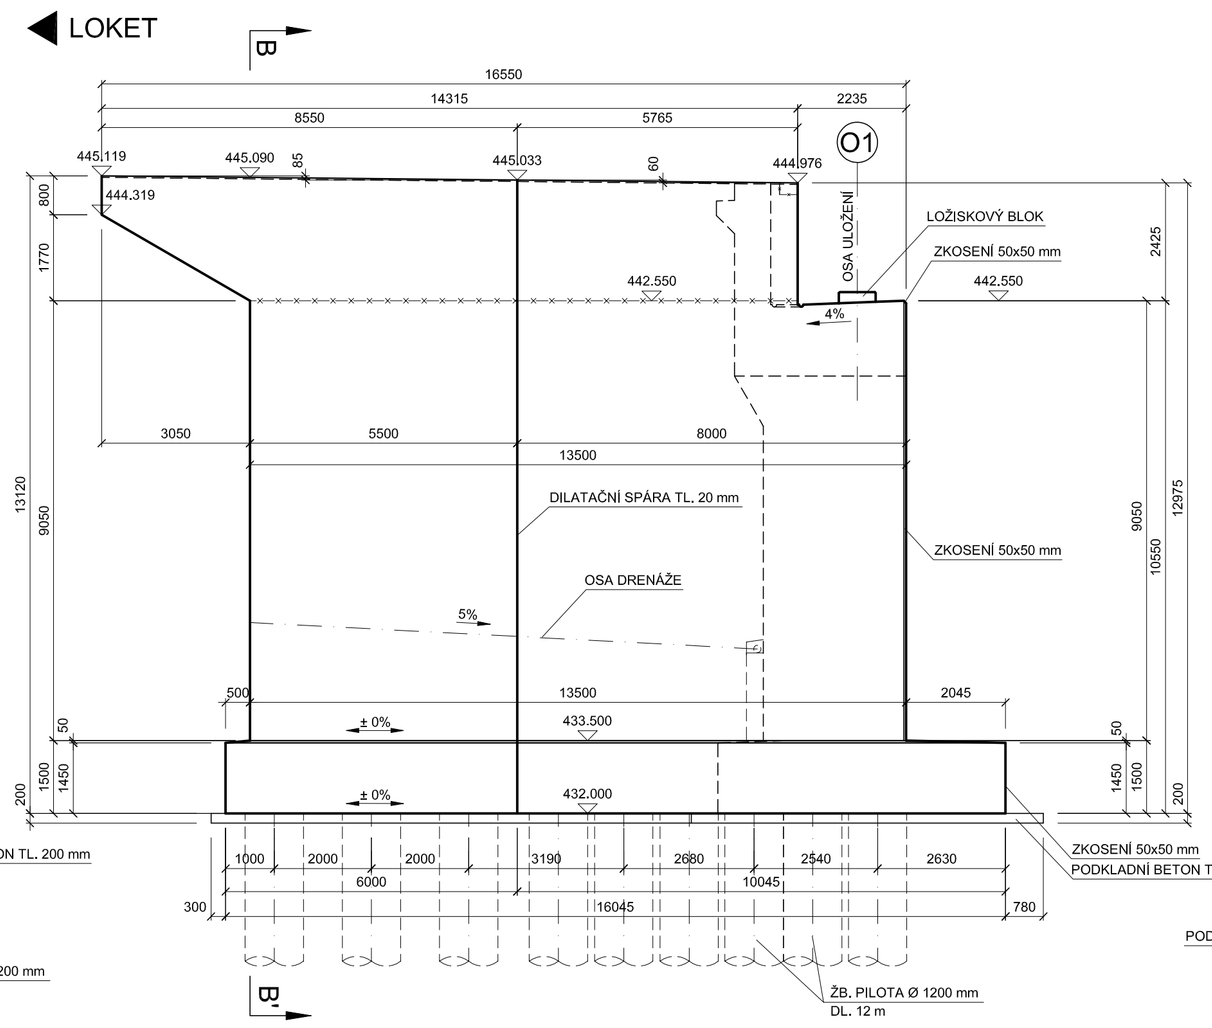

POHLED 3 M1:100

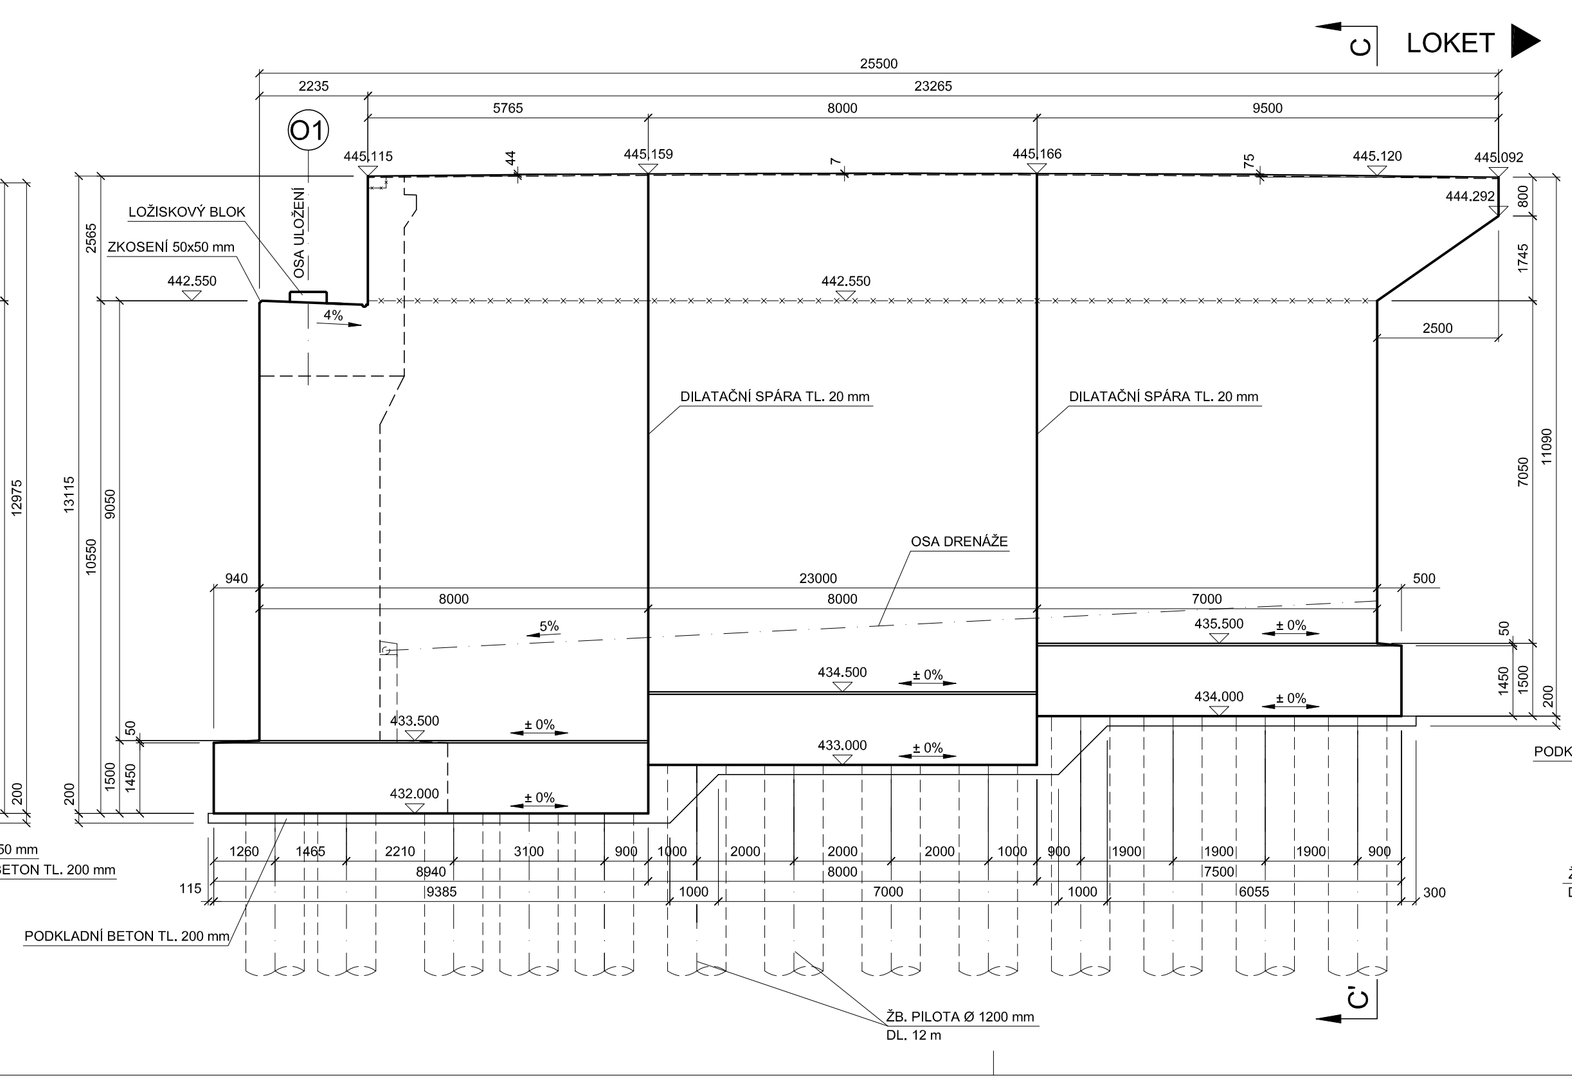

ŘEZ C-C' M1:100

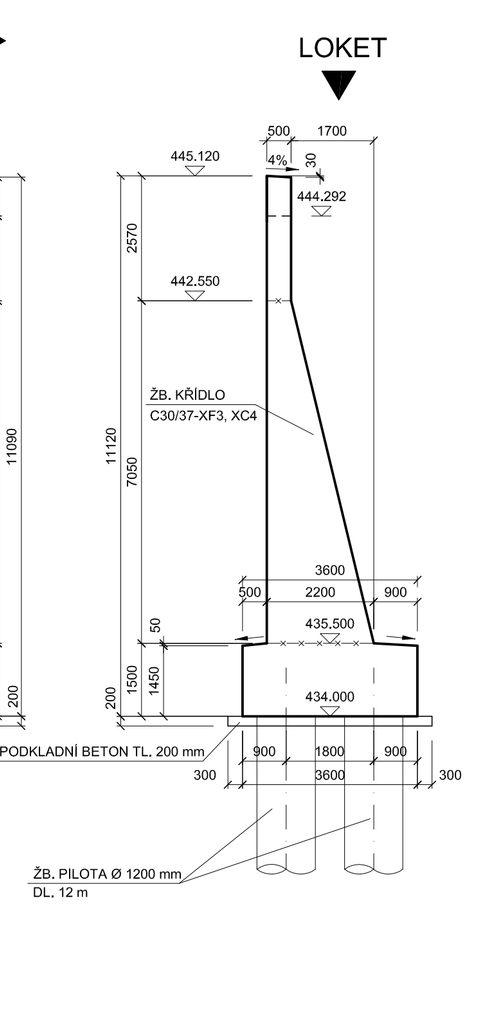

SOUŘADNICOVÝ SYSTÉM S-JTSK
VÝŠKOVÝ SYSTÉM Bpv

INVESTOR

KRAJSKÁ SPRÁVA A ÚDRŽBA SILNIC KARLOVARSKÉHO KRAJE

Chebská 282, 356 04 Sokolov

KRAJSKÁ SPRÁVA A ÚDRŽBA SILNIC KARLOVARSKÉHO KRAJE, PŘÍSPĚVKOVÁ ORGANIZACE

SO 201 MODERNIZACE MOSTU EV.Č. 209-011B

STAVBA

MODERNIZACE MOSTU EV.Č. 209-011B
U NOVÉHO SEDLA PŘES ŽELEZNIČNÍ TRAŤ

S.A.W. CONSULTING s.r.o.
Pražská 2324, 407 47 Varnsdorf
středisko UL: Masarykova 633/318, 400 01 Ústí n. L.
web: www.sawconsulting.cz | e-mail: info@sawconsulting.cz

VYPRACOVAL	ZODPOVĚDNÝ PROJEKTANT	TECHNICKÁ KONTROLA	INVESTOR	KSUSKK p.o.
ANDREA MAŠKOVÁ	JAROSLAV ZAVADIL, DiS.	ZLATA BRADÁČOVÁ, DiS.	ZAKÁZKOVÉ ČÍSLO	2016-047
			DATUM	12/2016
			STUPEŇ	DSP/PDPS
			MĚŘÍTKO	1:100
PŘÍLOHA			Č. PŘÍLOHY	PARÉ
VÝKRES TVARU OPĚRY O1			13	