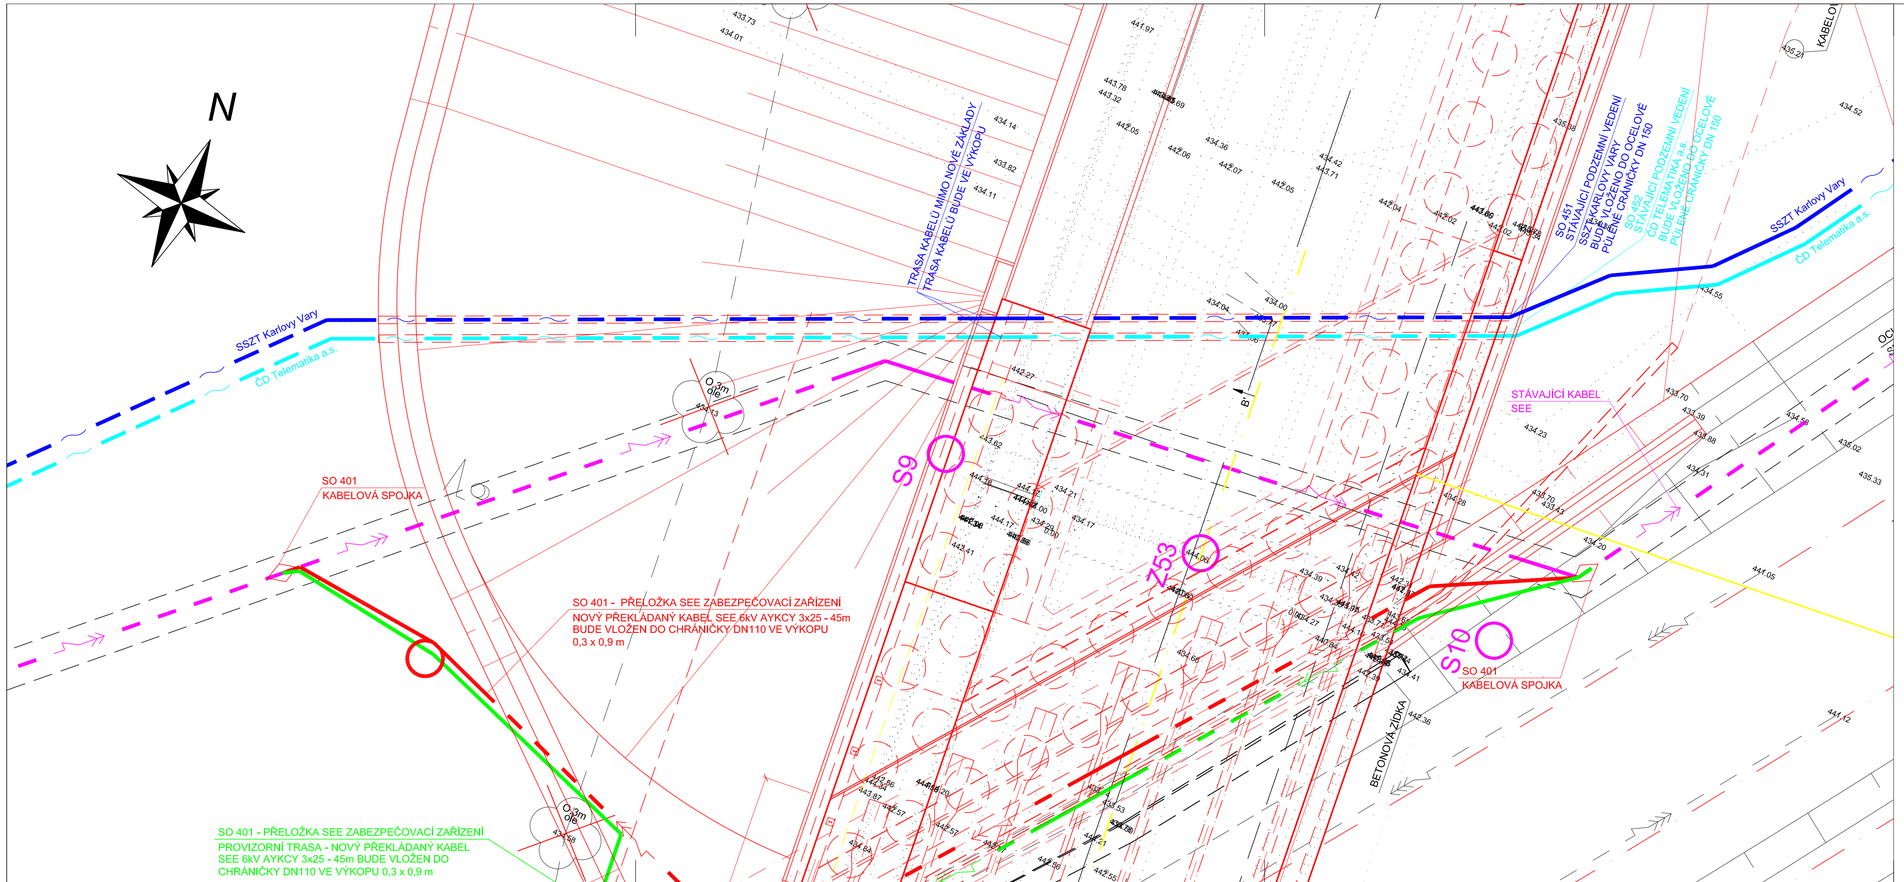


| | | | |
|---|---|---|---|
| Odpovědný projektant: | Vypracoval/Kreslil: | Kontroloval: | Stosmol |
| ING. JIŘÍ ŠTOLBA | ING.LUBOŠ CENDELÍN | ING. JIŘÍ ŠTOLBA | STOSMOL, s.r.o.<br>Mařákova 3079/2<br>400 01 Ústí nad Labem |
| Správce zařízení: | SŽDC s.o., OŘ Ústí n.L., SSZT Karlovy Vary | | IČ : 28695097 tel. : +420 727 851 952<br>www.stosmol.cz email : info@stosmol.cz |
| Objednatel: | Krajská správa a údržba silnic Karlovarského kraje | | |
| Místo stavby: | Kraj Karlovarský | | |
| Akce a SO,PS: Modernizace mostu ev.č. 209-011b u Nového Sedla přes železniční trať<br>SO 451 - Ochrana SSZT | | Zakázkové číslo: | 16067 |
| | | Stupeň: | DSP/DPSP |
| | | Datum: | 02 / 2017 |
| | | Měřítko: | 1:500 |
| Název přílohy: Situace stavby | | Část : C.6 | Příloha : 2 |