


POZNÁMKA:
DIMENZE SKRYTÝCH TVARŮ SPODNÍ STAVBY JSOU PREZENTOVY Z ARCHIVNÍ DOKUMENTACE
A NEMUSÍ BÝT SHODNÉ SE STÁVAJÍCÍM STAVEM. SKUTEČNOST MUŽE BÝT ODLIŠNÁ.

POHLED VPRAVO M1:200


LOKET

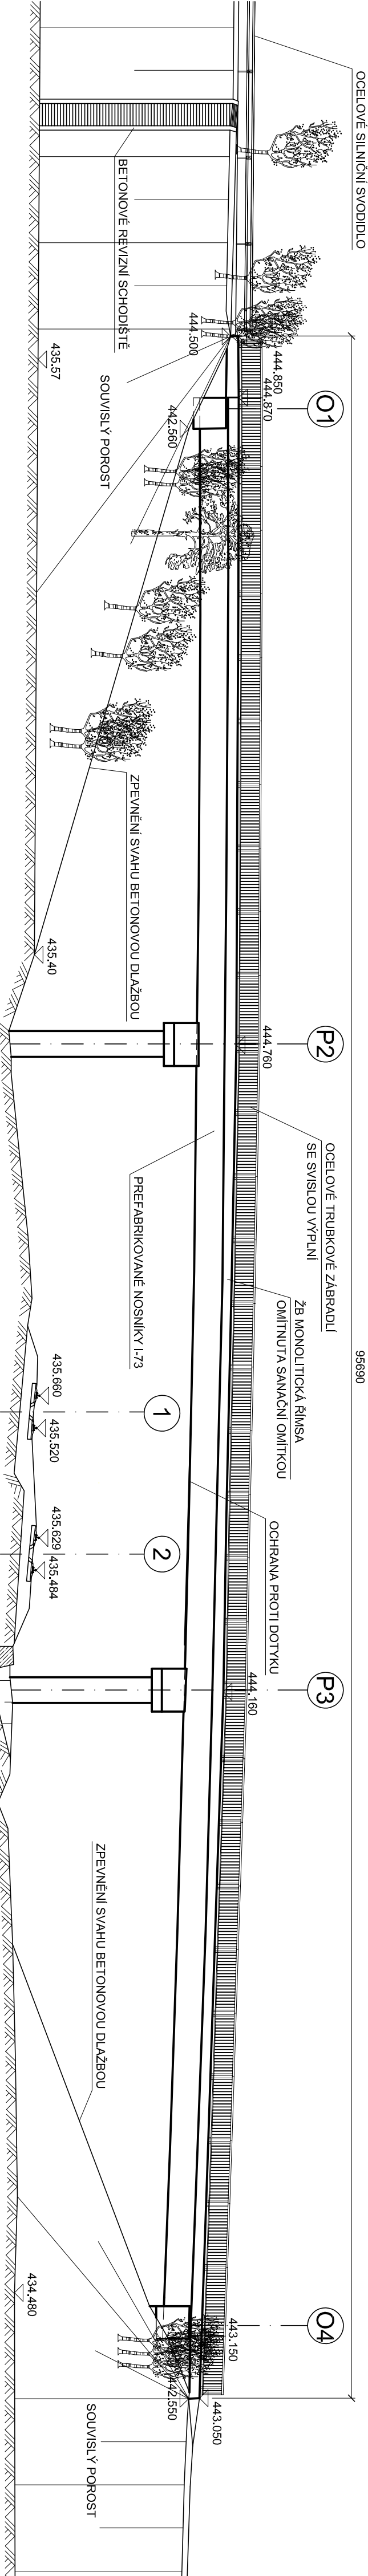

CHODOV

POHLED VLEVO M1:200

CHODOV

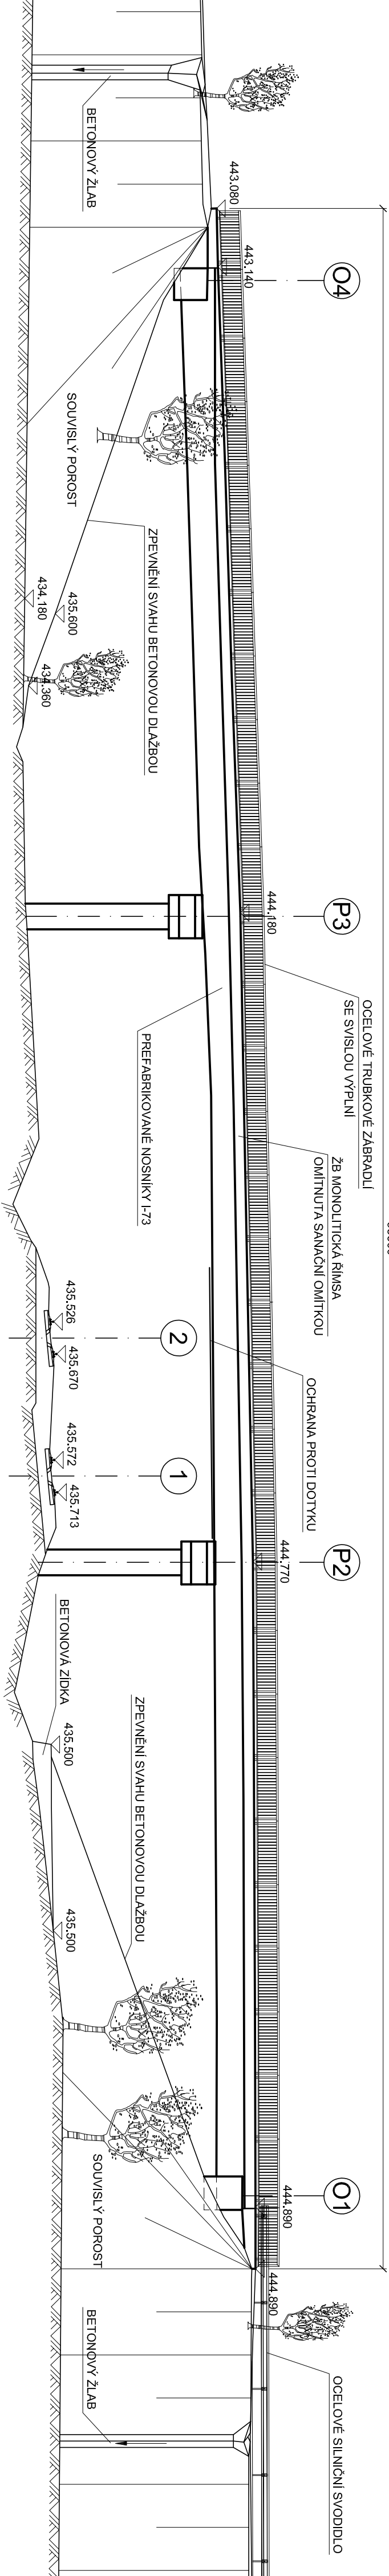

STAVBA		S.A.W. CONSULTING S.r.o.	
MODERNIZACE MOSTU EV.Č. 209-011B U NOVÉHO SEDLA PŘES ŽELEZNIČNÍ TRATĚ		Právník 2324, 407 47 Vimperk Středisko UL, Masarykova 633/316, 400 01 Uhřet. L.	
VYPRACOVAL	ZODPOVĚDNÝ PROJEKTANT	TECHNICKÁ KONTROLA	INVESTOR
ING. EVA BRAGOUKOVÁ	JAROSLAV ZAVADIL, DIS.	ZLATA BRADÁČOVÁ, DIS.	KRAJSKÁ P.O.
DATUM	ZAKÁZKOVÉ ČÍSLO	STUPĚŇ	12/2016
11/2016	DSFPPPS	MĚŘÍTKO	1:100
PŘÍLOHA	STÁVAJÍCÍ STAV - PŮDORYS A POHLEDY	Č. PŘÍLOHY	2

INVESTOR	KRAJSKÁ SPRÁVA A ÚDRŽBA SILNIC KARLOVARSKÉHO KRAJE	www.krajska-sprava-lidreba-silnic.cz
Orešálek 282, 356 04 Švihov		

SO 201	MODERNIZACE MOSTU EV.Č. 209-011B
--------	----------------------------------

SOUŘADNICOVÝ SYSTÉM S-JTSK
VÝŠKOVÝ SYSTÉM BpV