




POHLED VPRAVO M1:200  
STÁVAJÍCÍ STAV

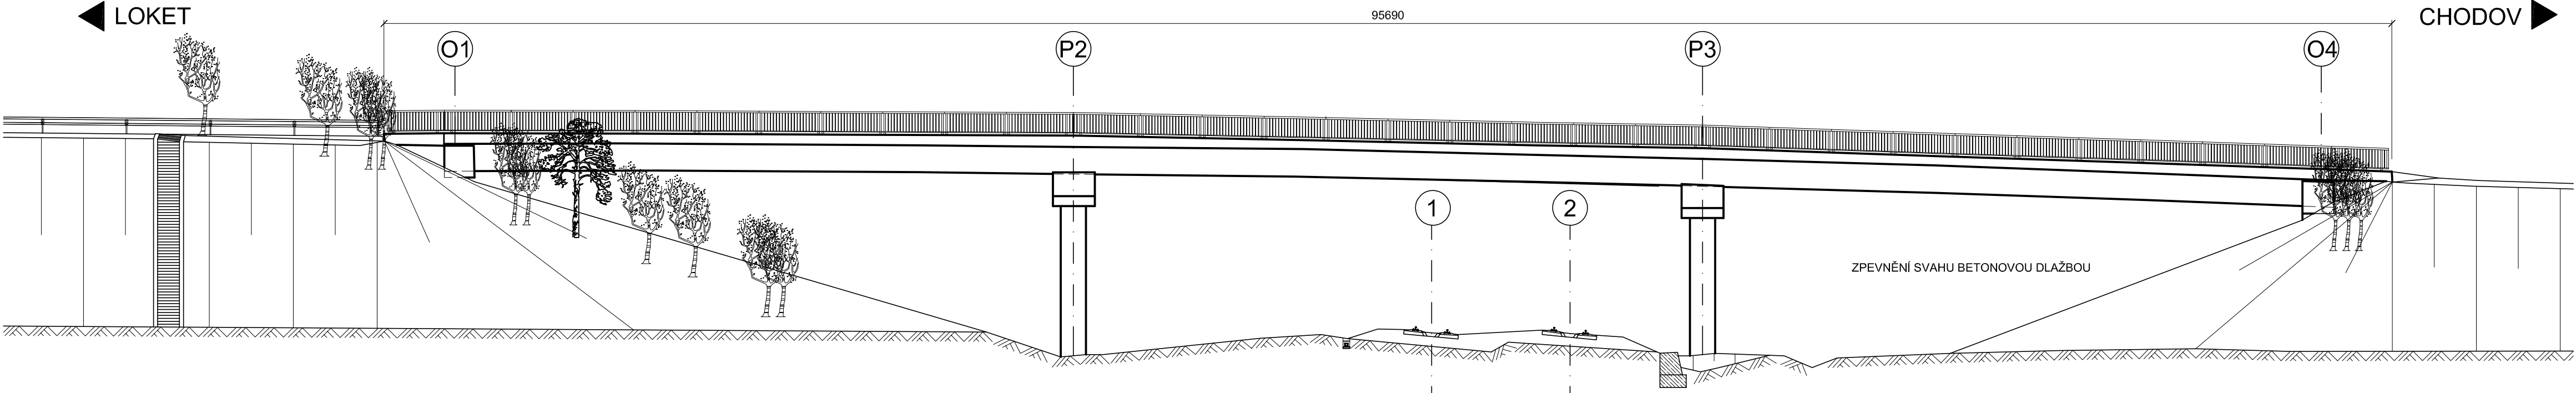


POHLED VPRAVO M1:200  
FÁZE 1

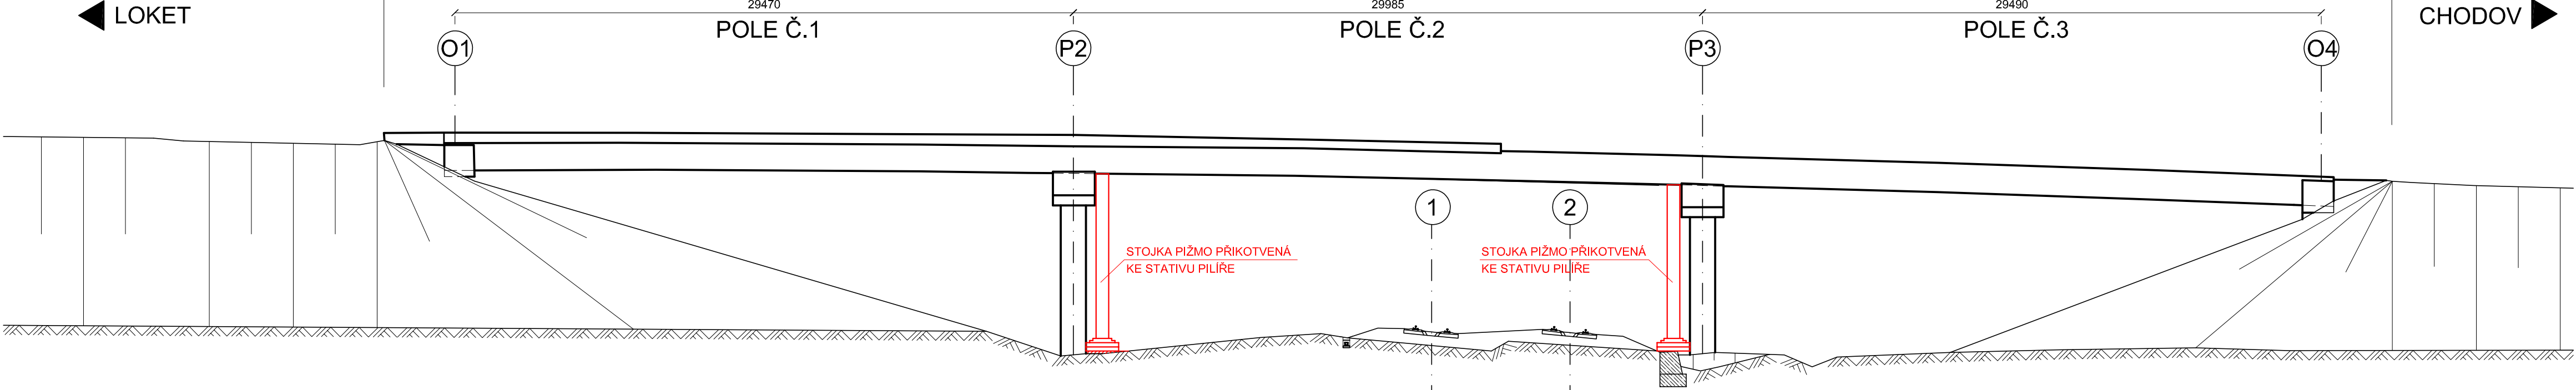


POHLED VPRAVO M1:200  
FÁZE 2

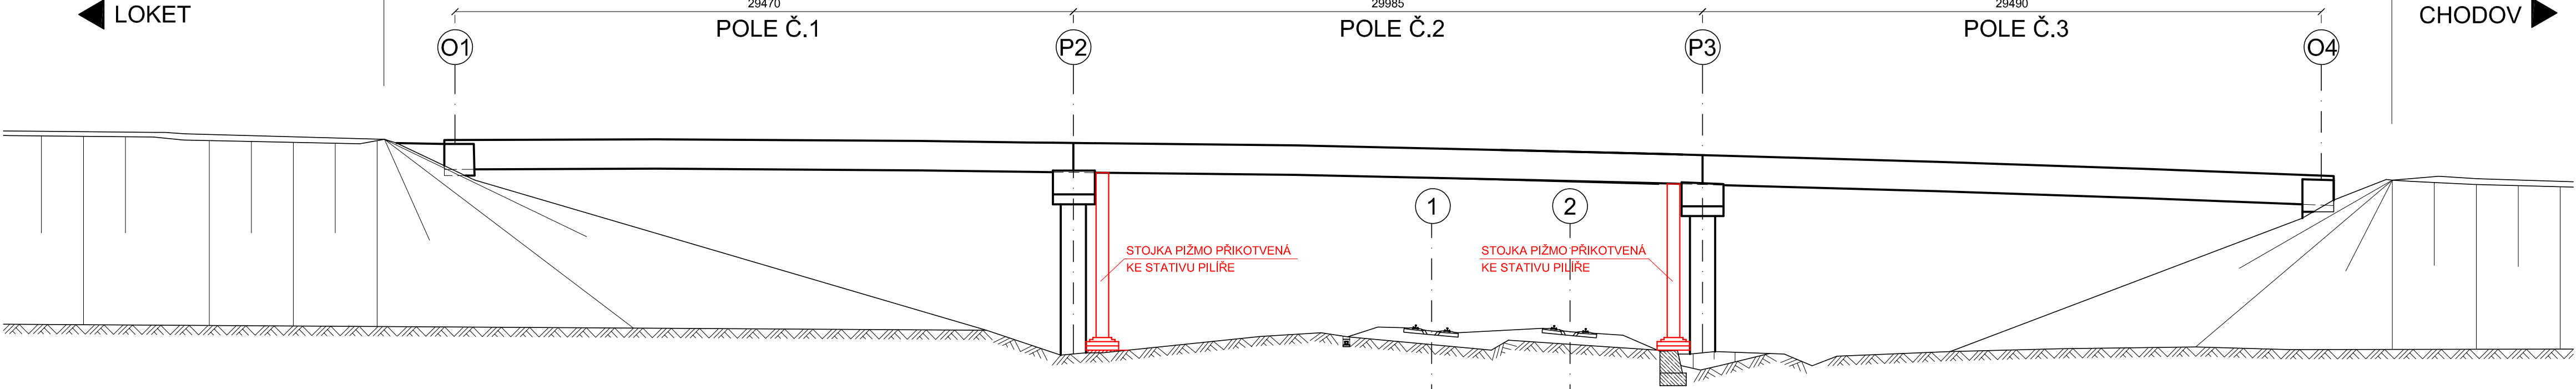


POHLED VPRAVO M1:200  
FÁZE 3

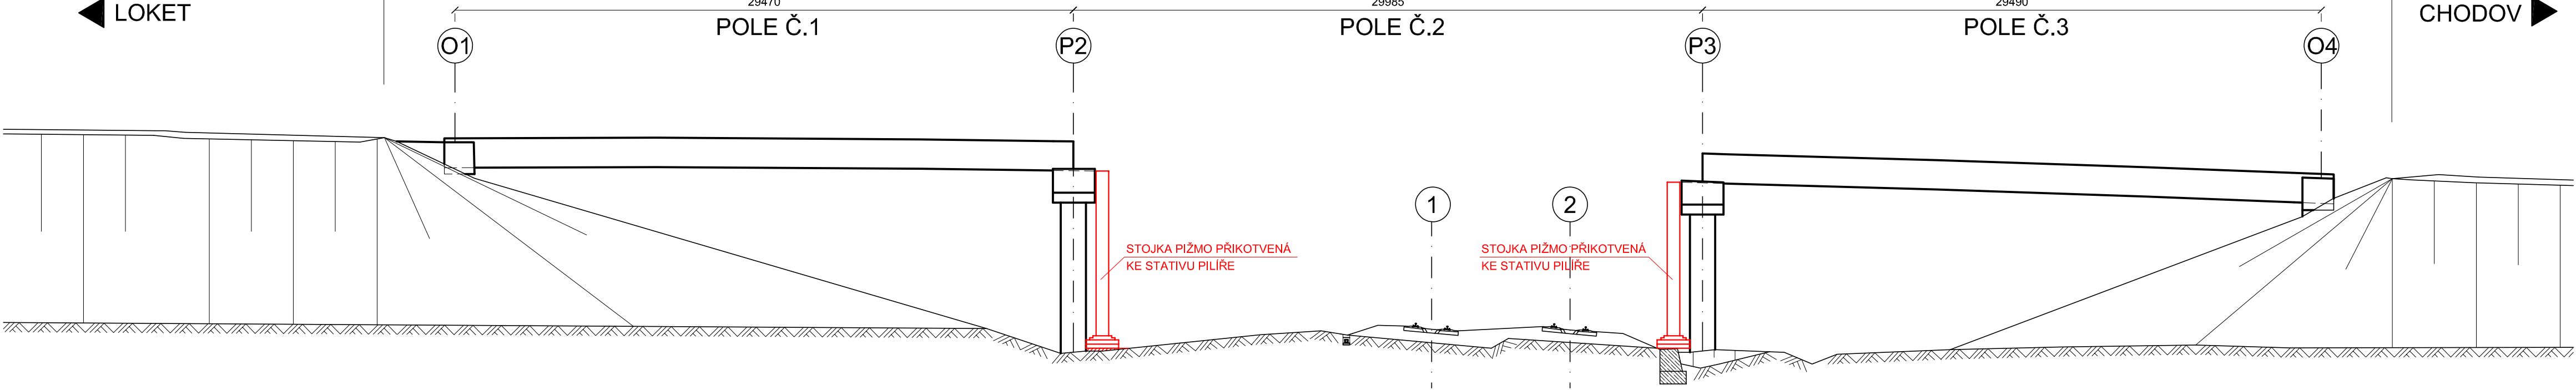


POHLED VPRAVO M1:200  
FÁZE 4

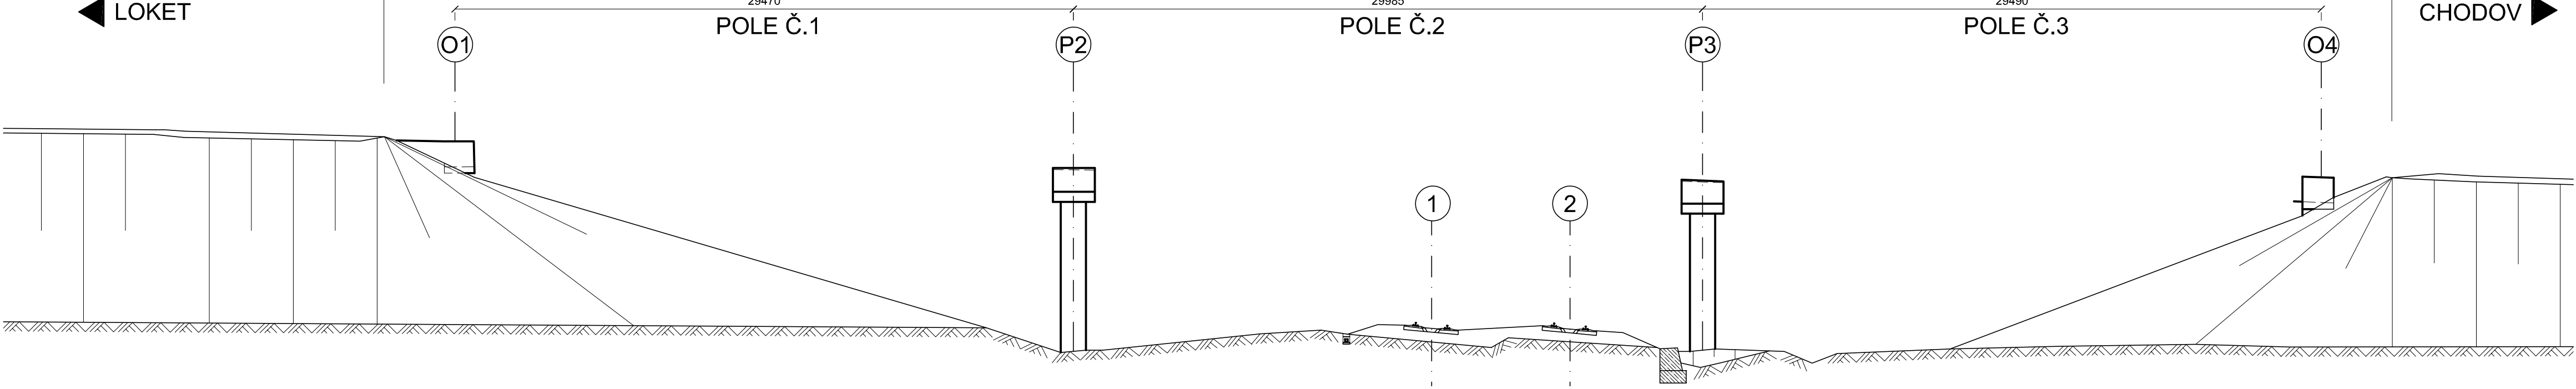

PODÉLNÝ ŘEZ M1:200  
FÁZE 5

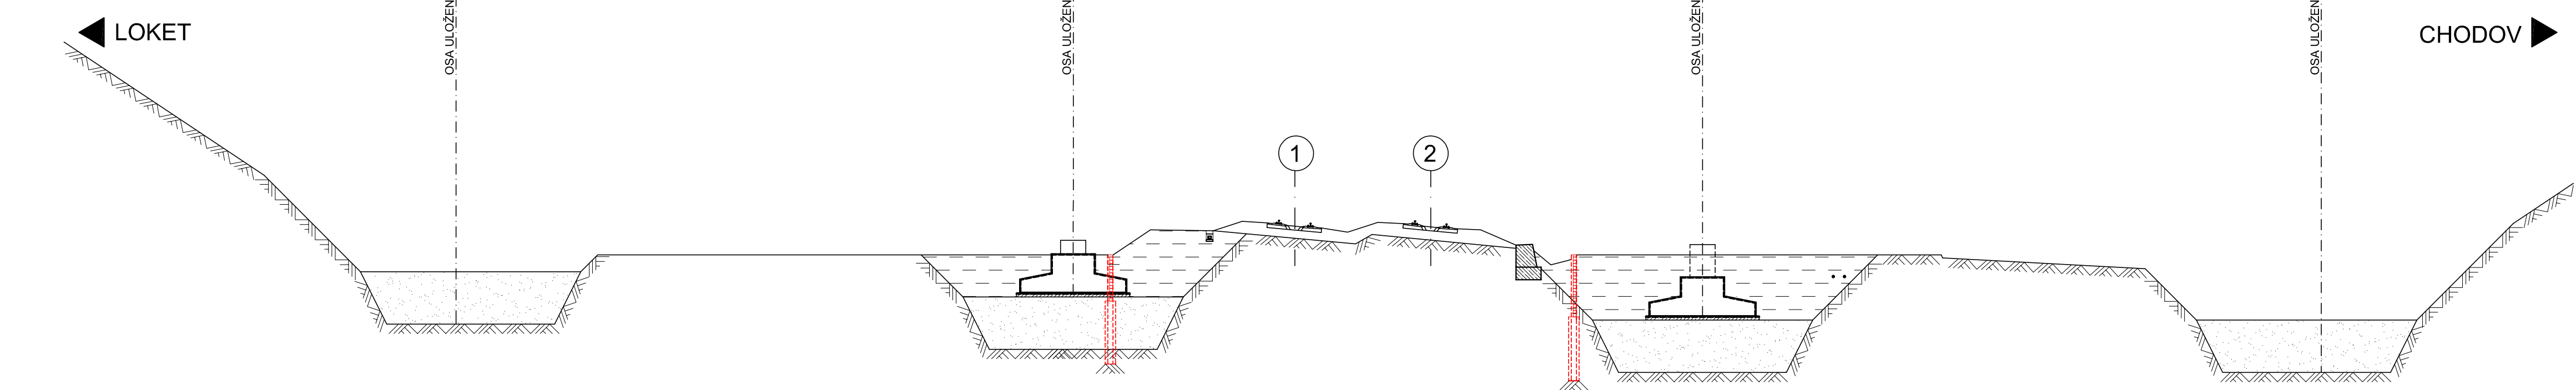

PODÉLNÝ ŘEZ M1:200  
FÁZE 6

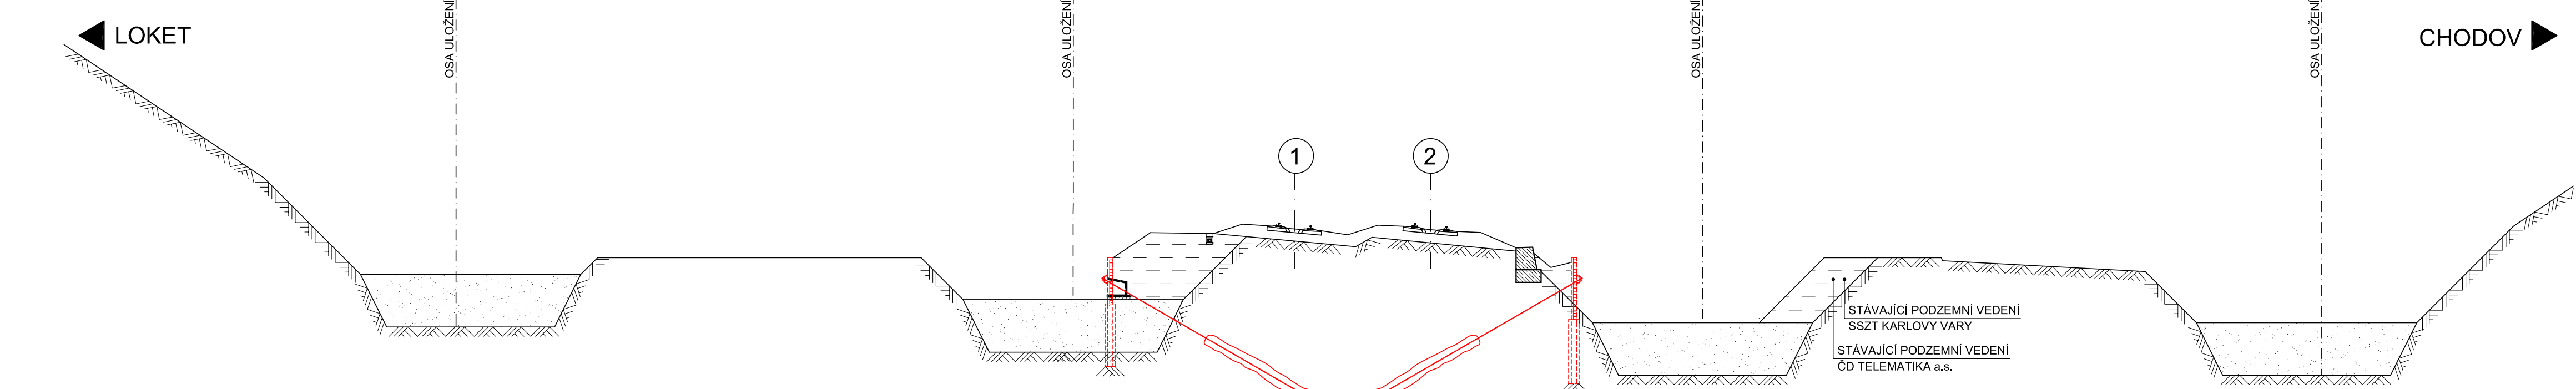

POZNÁMKA:  
DIMENZE SKRYTÝCH TVARŮ SPODNÍ STAVBY JSOU PŘEVZATY Z ARCHIVNÍ DOKUMENTACE  
A NEMUSÍ BYT SHODNÉ SE STÁVAJÍCÍM STAVEM. SKUTEČNOST MUŽE BYT ODLIŠNÁ.

FÁZE 1

- DOPRAVNÉ INŽENÝRSKÉ OPATŘENÍ
- KÁČENÍ STROJŮ, ODSTRANĚNÍ NALETŮ A KROVÍN
- PROVIZORNÍ PRÍSTUPOVÉ CESTY NA STAVENÍŠTĚ (SO 131)
- VYSTAVĚNÍ STOJEK PÍŽMO VČETNĚ KOTVENÍ K PILÍŘŮM
- ODSTRANĚNÍ PŘÍSLUŠENSTVÍ SILNICE (DEMONTÁŽ SVODIDEL)
- FRÉZOVÁNÍ A SOUBRÁNÍ VOZÍKOVÝCH Vrstev
- VÝLUKA KOLEJE Č.2 A TV NAD KOLEJÍ - OCHRANA TV PROTI POŠKOZENÍ
- ODSTRANĚNÍ PŘÍSLUŠENSTVÍ A SPRÁŽENÉ DESKY NA NK - 122 MOSTU
- (ZABRÁDLÍ, PROTIDOTYKOVÉ ZABRANY, CHODNÍKY, RÍMSY)
- VYBOURÁNÍ BETONU MEZI NOSNÍKY - ROZDĚLENÍ NOSNÍKŮ
- (ALTERNATIVNĚ PODELNÉ REZÁNÍ DIAMANTOVOU STRUNOU)

FÁZE 2

- VÝLUKA KOLEJE Č.1 A TV NAD KOLEJÍ - OCHRANA TV PROTI POŠKOZENÍ
- ODSTRANĚNÍ PŘÍSLUŠENSTVÍ A SPRÁŽENÉ DESKY NA NK - 122 MOSTU
- (ZABRÁDLÍ, PROTIDOTYKOVÉ ZABRANY, CHODNÍKY, RÍMSY)

FÁZE 3

- NOČNÍ VÝLUKA KOLEJE Č.1 + Č.2 A TV NAD KOLEJÍ - OCHRANA TV PROTI POŠKOZENÍ
- ODSTRANĚNÍ NOSNÍKŮ POLE Č.2 POMOCÍ JERÁBŮ Z PŘEDPOLÍ MOSTU
- (ODSTRANĚNÍ NOSNÍKŮ VE VLAKOVÝCH PAUZÁCH)

FÁZE 4

- POMALÉ JÍZDY V KOLEJI Č.2
- ODSTRANĚNÍ STOJEK PÍŽMO
- ODSTRANĚNÍ NOSNÍKŮ KRAJNÍHO POLE Č.1 A Č.2 POMOCÍ JERÁBŮ Z PŘEDPOLÍ

FÁZE 5

- ODSTRANĚNÍ OPĚR MOSTU
- NOČNÍ VÝLUKA KOLEJE Č.1 + Č.2
- ODSTRANĚNÍ STATIV A SLOUPŮ PILÍŘŮ PO ÚROVNI TERÉNU
- VÝLUKA KOLEJE Č.1
- ZŘÍZENÍ ZÁPOROVÉHO PAŽENÍ U P2
- VÝLUKA KOLEJE Č.2
- ZŘÍZENÍ ZÁPOROVÉHO PAŽENÍ U P3

FÁZE 6

- VÝLUKA KOLEJE Č.1
- VÝKOPOVÉ PRÁCE
- ODSTRANĚNÍ ZAKLADOVÉHO PASU PILÍŘE P2
- KOTVENÍ ZÁPOROVÉHO PAŽENÍ U P2 POMOCÍ ZEMLNÍCH KOTEV
- VÝLUKA KOLEJE Č.2
- VÝKOPOVÉ PRÁCE
- ODSTRANĚNÍ ZAKLADOVÉHO PASU PILÍŘE P3
- KOTVENÍ ZÁPOROVÉHO PAŽENÍ U P2 POMOCÍ ZEMLNÍCH KOTEV
- OCHRANA VEDENÍ CD - TELEMATIKA A SZSZ KARLOVY VARY

SOUŘADNICOVÝ SYSTÉM S-JTSK  
VÝŠKOVÝ SYSTÉM Bp

INVESTOR	KRAJSKÁ SPRÁVA A ÚDRŽBA SILNIC KARLOVARSKÉHO KRAJE Chebská 282, 356 04 Sokolov	KRAJSKÁ SPRÁVA A ÚDRŽBA SILNIC KARLOVARSKÉHO KRAJE ČESKOSLOVENSKÉ REPUBLIKY
----------	--	---

SO 201 MODERNIZACE MOSTU EV.Č. 209-011B

STAVBA	MODERNIZACE MOSTU EV.Č. 209-011B U NOVÉHO SEDLA PŘES ŽELEZNIČNÍ TRÁŤ	S.A.W. CONSULTING s.r.o. Praha 2324, 407 47 Varnsdorf odřeváko UL Masarykovy 833118, 400 01 Ústí n. L. web: www.sawconsulting.cz email: info@sawconsulting.cz
VYPRACOVAL	JAROSLAV ZAVADIL, DIS.	TECHNICKÁ KONTROLA
ZODPOVĚDNÝ PROJEKTANT	JAROSLAV ZAVADIL, DIS.	INVESTOR
ZAKÁZKOVÉ ČÍSLO	ZLATA BRADÁČOVÁ, DIS.	KSUŠKK p.o.
DATUM	12/2016	2016-047
STUPĚN	DSP/PDPS	
MĚŘÍTKO	1:200	
PRÍLOHA	POSTUP DEMOLICE MOSTU	4
		PARE