PŮDORYS M1:200

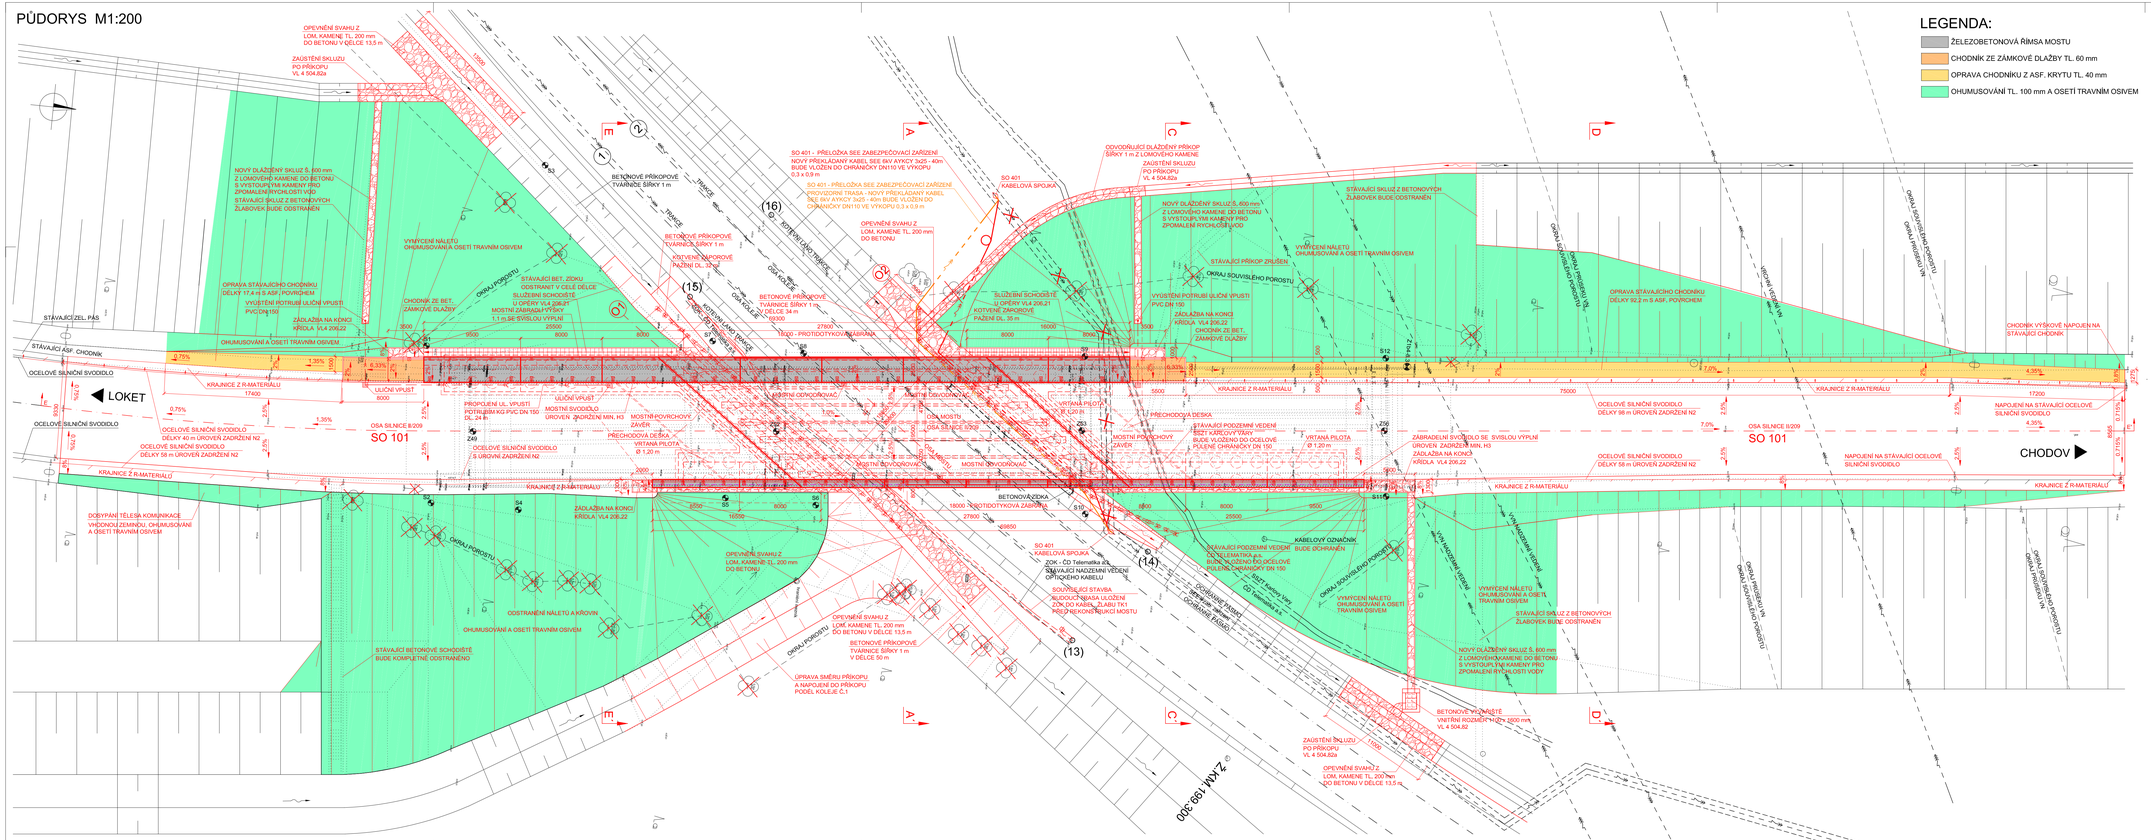
OPEVNĚNÍ SVAHU Z LOM. KAMENE TL. 200 mm DO BETONU V DÉLCE 13,5 m
ZAUŠTĚNÍ SKLUZU PO PŘÍKOPU VL 4 504,82a
NOVÝ DLÁŽDĚNÝ SKLUZ Š. 600 mm Z LOMOVÉHO KAMENE DO BETONU S VYSTOUPLÝM KAMENY PRO ZPOMALENÍ RYCHLOSTI VOD
STÁVAJÍCÍ SKLUZ Z BETONOVÝCH ŽLABOVEK BUDE ODSTRANĚN
VYMYCENÍ NÁLETU OHUMUSOVÁNÍ A OSETÍ TRAVNÍM OSIVEM
OPRAVA STÁVAJÍCÍHO CHODNÍKU DÉLKY 17,4 m S ASF. POVRCHEM
VYUSTĚNÍ POTRUBÍ ULIČNÍ VPUSTI PVC DN 150
ZÁDLAŽBA NA KONCI KŘÍDLA VL4 208,22
CHODNÍK ZE BET. ZÁMKOVÉ DLAŽBY
OKRAJ PORostu
STÁVAJÍCÍ BET. ZÁKLADY ODSTRANIT V CELÉ DÉLCE
SLUŽEBNÍ SCHODIŠTĚ U OPĚRY VL4 206,27 KOTVENÉ ZÁPOROVÉ PAŽENÍ DL. 35 m
MOSTNÍ ZÁBRADELNÍ VÝPLNĚ 1,1 m SE SVISLOU VÝPLNÍ
OHUMUSOVÁNÍ A OSETÍ TRAVNÍM OSIVEM
STÁVAJÍCÍ ZEL. PÁS
STÁVAJÍCÍ ASF. CHODNÍK
OCELOVÉ SILNIČNÍ SVODIDLO
LOKET
KRAJNICE Z R-MATERIÁLU
ULIČNÍ VPUSŤ
PŘÍPOJENÍ UL. VPUSTI POTRUBÍM KG PVC DN 150 DL. 24 m
MOSTNÍ SVODIDLO ÚROVEŇ ZADRŽENÍ MIN. H3
MOSTNÍ POVRCHOVÝ ZÁVĚR
PŘECHODOVÁ DESKA Ø 1,20 m
VRTANÁ PILOTA Ø 1,20 m
OCELOVÉ SILNIČNÍ SVODIDLO DÉLKY 40 m ÚROVEŇ ZADRŽENÍ N2
OCELOVÉ SILNIČNÍ SVODIDLO DÉLKY 58 m ÚROVEŇ ZADRŽENÍ N2
OSA SILNICE II/209
SO 101
SO 401 - PŘELOŽKA SEE ZABEZPEČOVACÍ ZAŘÍZENÍ NOVÝ PŘESKLADANÝ KABEL SEE 8xV AYKCY 3x25 - 40m BUDE VLOŽEN DO CHRÁNIČKY DN115 VE VYKOPU
SO 401 - PŘELOŽKA SEE ZABEZPEČOVACÍ ZAŘÍZENÍ PROVIZORNÍ TRASA - NOVÝ PŘEKLADANÝ KABEL 2KE 8xV AYKCY 3x25 - 40m BUDE VLOŽEN DO CHRÁNIČKY DN110 VE VYKOPU 0,3 x 0,9 m
SO 401 KABELOVÁ SPOJKA
ODVODŇUJÍCÍ DLÁŽDĚNÝ PŘÍKOP ŠÍŘKY 1 m Z LOMOVÉHO KAMENE
ZAUŠTĚNÍ SKLUZU PO PŘÍKOPU VL 4 504,82a
BETONOVÉ PŘÍKOPOVÉ TVÁRNICE ŠÍŘKY 1 m
KOTVENÉ ZÁPOROVÉ PAŽENÍ DL. 32 m
BETONOVÉ PŘÍKOPOVÉ TVÁRNICE ŠÍŘKY 1 m DÉLCE 34 m
OPEVNĚNÍ SVAHU Z LOM. KAMENE TL. 200 mm DO BETONU
OKRAJ SOUVISLÉHO POROSTU
STÁVAJÍCÍ PŘÍKOP ZRUŠEN
VYUSTĚNÍ POTRUBÍ ULIČNÍ VPUSTI PVC DN 150
ZÁDLAŽBA NA KONCI KŘÍDLA VL4 206,22
CHODNÍK ZE BET. ZÁMKOVÉ DLAŽBY
OPRAVA STÁVAJÍCÍHO CHODNÍKU DÉLKY 92,2 m S ASF. POVRCHEM
CHODNÍK VÝŠKOVĚ NAPOJEN NA STÁVAJÍCÍ CHODNÍK
OPRAVA ZÁMKOVÉHO POROSTU
OPRAVA ZÁMKOVÉHO POROSTU
OPRAVA ZÁMKOVÉHO POROSTU