PŮDORYS M1:100

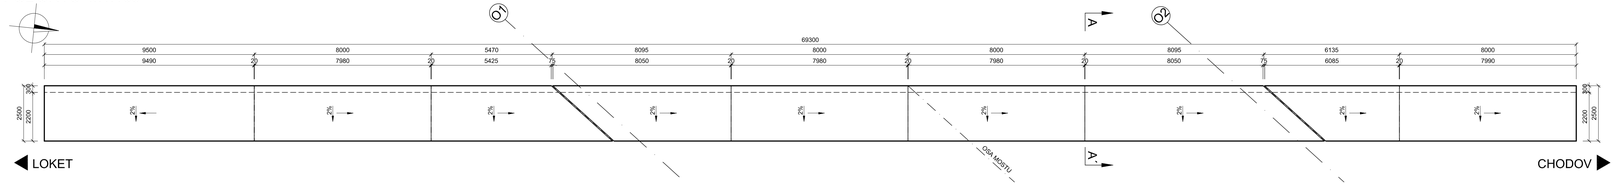

PŮDORYS M1:100

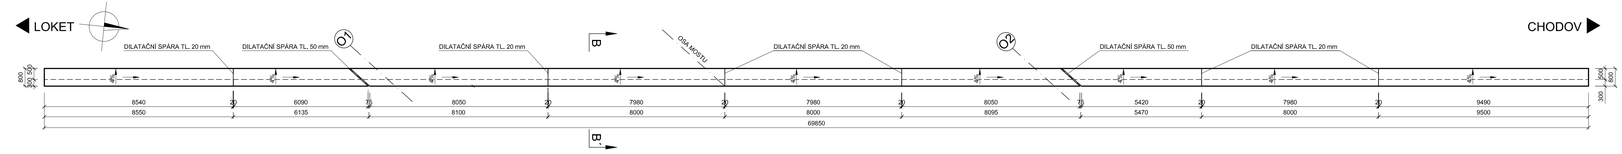

POHLED VLEVO M1:100

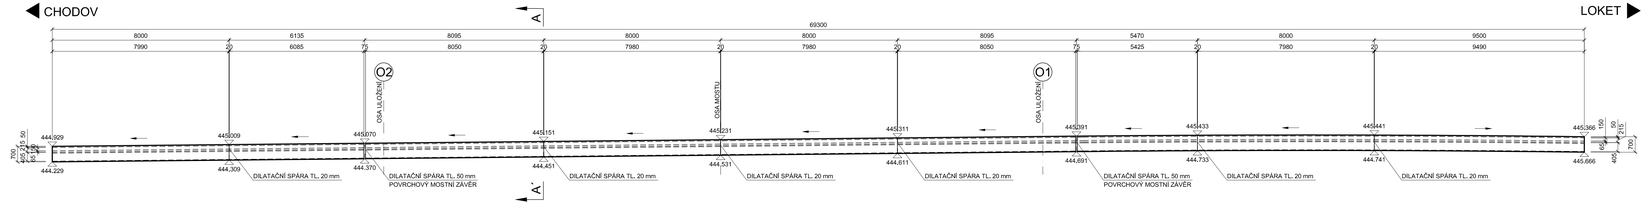

POHLED VPRAVO M1:100

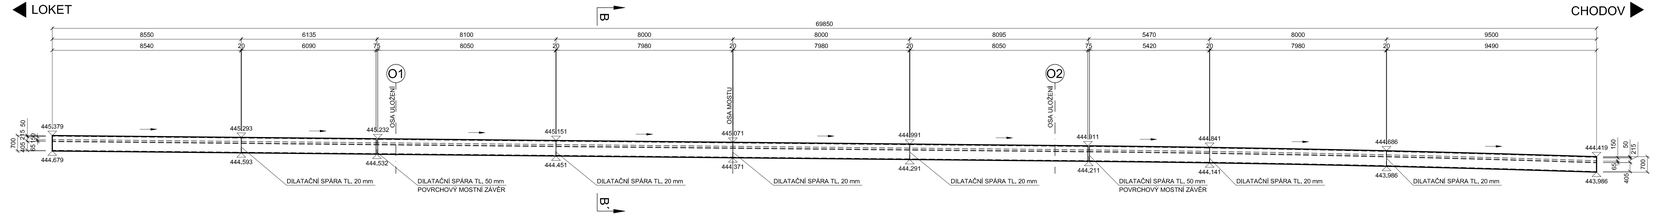

ŘEZ A-A´ M1:20

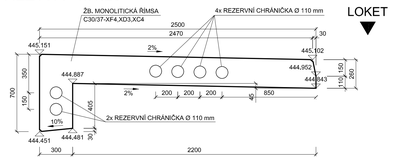

ŘEZ B-B´ M1:20

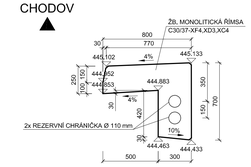

POZNÁMKA :

- VŠECHNY HRANY ZKOSIT 15 x 15 mm, NENÍ - LI UVEDENO JINAK!
- ÚPRAVA POHLEDOVÝCH PLOCH BETONU VIZ TECHNICKÁ ZPRÁVA.

BETON:

C30/37-XF4,XD3,XC4 ŘÍMSY

SOUŘADNICOVÝ SYSTÉM S-JTSK
VÝŠKOVÝ SYSTÉM Bpv

INVESTOR

KRAJSKÁ SPRÁVA A ÚDRŽBA SILNIC KARLOVARSKÉHO KRAJE

Chebská 282, 356 04 Sokolov

KRAJSKÁ SPRÁVA A ÚDRŽBA SILNIC KARLOVARSKÉHO KRAJE, PŘÍSPĚVKOVÁ ORGANIZACE

SO 201 MODERNIZACE MOSTU EV.Č. 209-011B

STAVBA

MODERNIZACE MOSTU EV.Č. 209-011B
U NOVÉHO SEDLA PŘES ŽELEZNIČNÍ TRAŤ

S.A.W. CONSULTING s.r.o.
Pražská 2324, 407 47 Varnsdorf
střediska UL. Masarykova 633/318, 400 01 Ústí n. L.
web: www.sawconsulting.cz e-mail: bilk@sawconsulting.cz

VYPRACOVAL	ZODPOVĚDNÝ PROJEKTANT	TECHNICKÁ KONTROLA
ING. EVA DRAGOUNOVÁ	JAROSLAV ZAVADIL, DiS.	ZLATA BRADÁČOVÁ, DiS.

INVESTOR	KSUSKK p.o.
ZAKÁZKOVÉ ČÍSLO	2016-047
DATUM	12/2016
STUPEŇ	DSP/PDPS
MĚŘÍTKO	1:20, 1:100
PŘÍLOHA	VÝKRES TVARU ŘÍMS
Č. PŘÍLOHY	16
PARE	