SITUACE – STÁVAJÍCÍ STAV – ÚSEK F

II/210 Modernizace silnice Ilom–Podstrání

MĚŘÍTKO 1:500

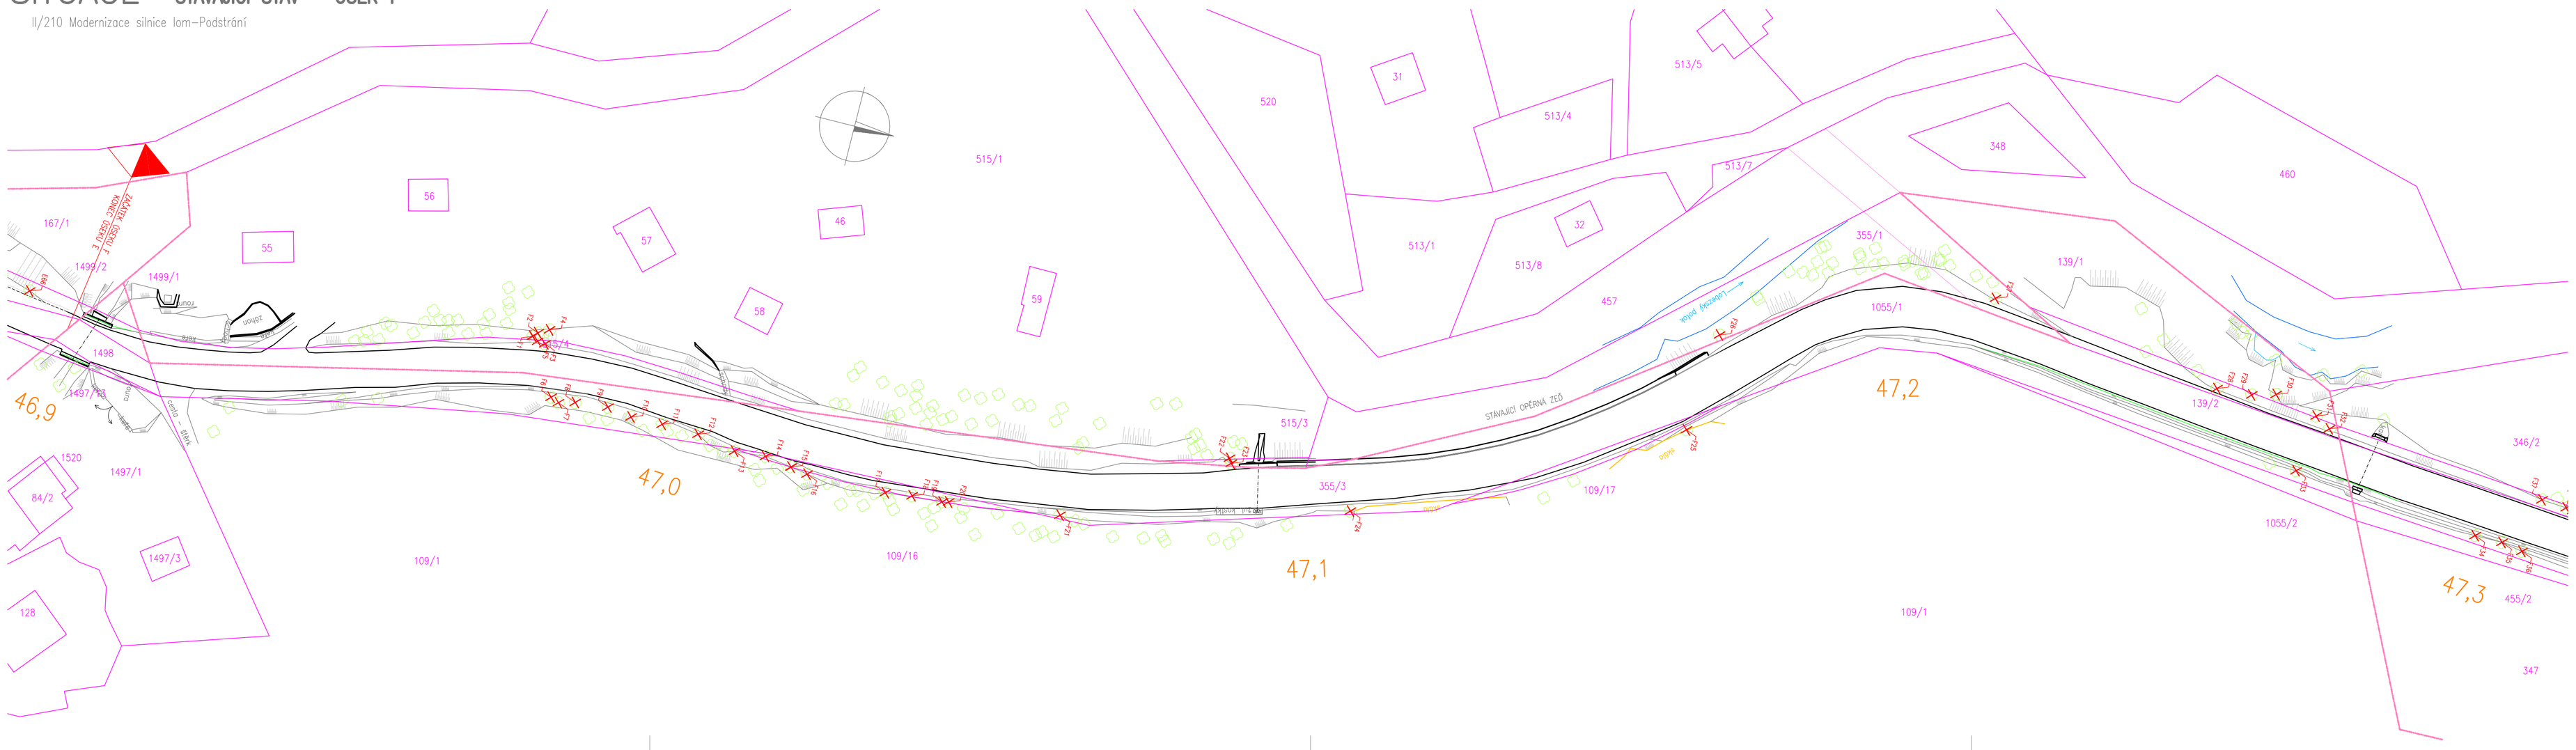

LEGENDA:

- STROMY URČENÉ K ODSTRANĚNÍ
- HRANICE POZEMKU
- VNITŘNÍ HRANICE POZEMKU
- HRANICE KATASTRÁLNÍHO OZEMÍ

AZ CONSULT, spol. s r.o.

číslo zakázky..... 15/251

Výrobek uvolněn k použití

Datum.....

D6

Souřadnicový systém: JTSK
Výškový systém: Bpv

Odpov. proj. SO 10x: Daniela Dariusová, DiS	Odpov. proj. SO 20x: Ing. Martin Komín	AZ CONSULT® spol. s r. o. Klíšská 12, 400 01 Ústí nad Labem Tel.: 475 240 838, 475 669 223 Tel/fax.: 475 669 214 E-mail: azconsult@azconsult.cz ČSN EN ISO 9001
Vypracoval: Daniela Dariusová, DiS	Vypracoval: Ing. Martin Komárek	
Kontroloval: Ing. Zdeněk Avenarius		

Místo: Výkov, Podstrání	Čís. souboru:	
Objednatel: Krajská správa a údržba silnic Karlovarského kraje	Formát: A4	Č. paré :
Akce: II/210 Modernizace silnice Ilom–Podstrání	Č. zak.: 15/251	
Objekt: SO106 a SO206 – úsek F, km 46,90–47,57	Stupeň: DSP/PDPS	
	Datum: 1.2018	
Příloha: SITUACE – STÁVAJÍCÍ STAV (STROMY URČENÉ K ODSTRANĚNÍ)	Měřítko: 1:500	Č. přílohy: C5.6

DOKUMENTACI LZE UŽÍVAT POUZE VE SMYSLU PŘÍSLUŠNÉ SMLOUVY O DÍLO. KOPÍROVÁNÍ A ROZŠIŘOVÁNÍ POUZE PO PŘEDCHOZÍM SOUHLASU AZ Consult spol. s r.o.