PŮDORYS M1:100

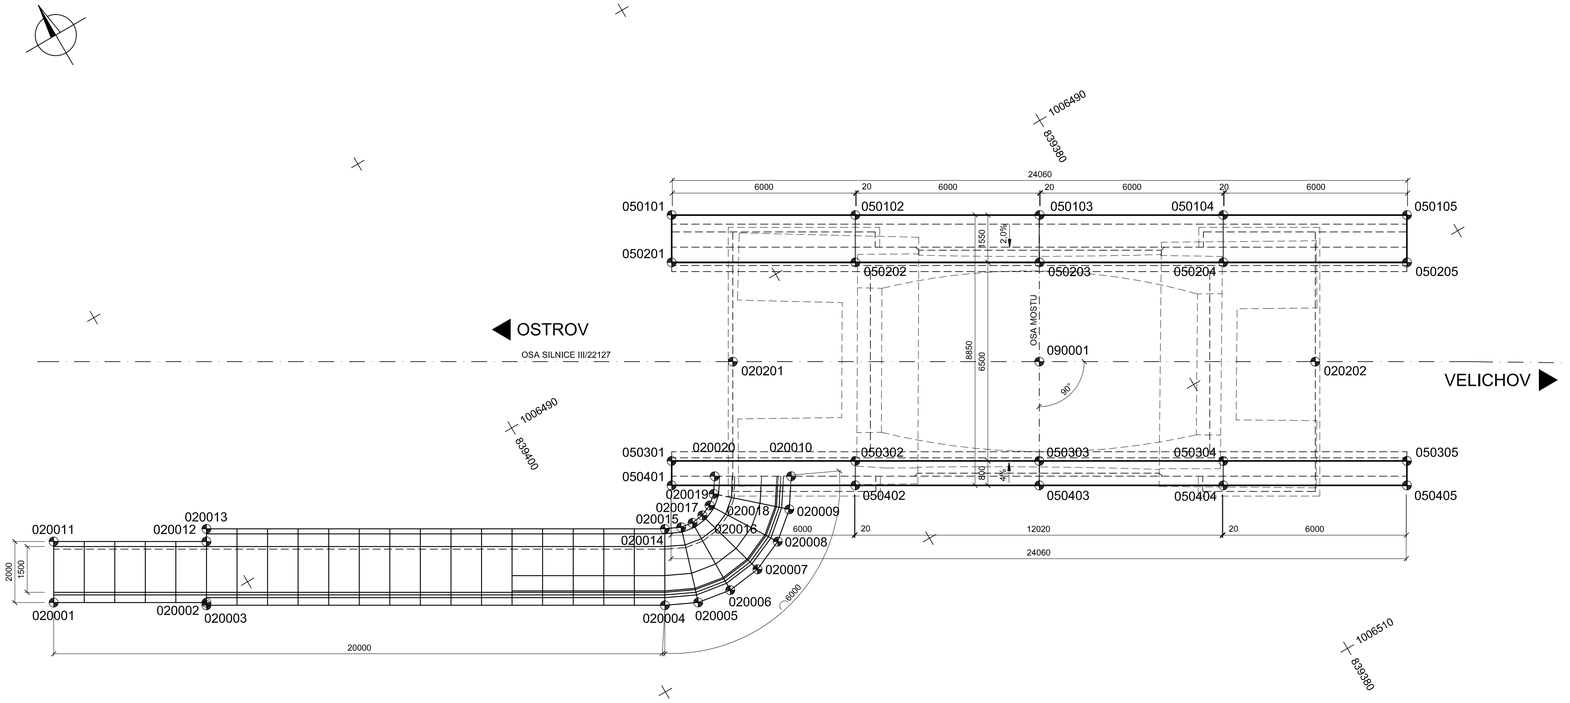

SEZNAM VYTYČOVANÝCH BODŮ

ZÁKLADY

BOD	Y	X	Z
020201	839392,655	1006491,766	335,900
020202	839376,185	1006501,359	335,900

GABIONOVÁ ZEĎ

020001	839415,826	1006487,397	337,181
020002	839411,506	1006489,914	337,181
020003	839411,549	1006489,989	337,181
020004	839398,588	1006497,540	337,181
020005	839397,598	1006498,007	337,181
020006	839396,490	1006498,187	337,181
020007	839395,377	1006498,046	337,181
020008	839394,348	1006497,596	337,181
020009	839393,489	1006496,874	337,181
020010	839392,890	1006495,969	337,181
020011	839414,820	1006485,669	336,963
020012	839410,499	1006488,186	336,963
020013	839410,291	1006487,829	336,963
020014	839397,329	1006495,378	336,963
020015	839396,842	1006495,599	336,963
020016	839396,446	1006495,662	336,963
020017	839396,048	1006495,611	336,963
020018	839395,681	1006495,451	336,963
020019	839395,375	1006495,193	336,963
020020	839395,054	1006494,709	336,963

ŘÍMSY

050101	839391,967	1006486,612	341,754
050102	839386,774	1006489,637	341,784
050103	839381,563	1006492,672	341,814
050104	839376,370	1006495,696	341,844
050105	839371,176	1006498,721	341,874
050201	839392,747	1006487,951	341,573
050202	839387,554	1006490,976	341,603
050203	839382,343	1006494,011	341,633
050204	839377,150	1006497,036	341,663
050205	839371,957	1006500,061	341,693
050301	839396,019	1006493,568	341,572
050302	839390,825	1006496,593	341,602
050303	839385,623	1006499,623	341,632
050304	839380,421	1006502,653	341,662
050305	839375,228	1006505,677	341,692
050401	839396,421	1006494,259	341,754
050402	839391,228	1006497,284	341,784
050403	839386,026	1006500,314	341,814
050404	839380,824	1006503,344	341,844
050405	839375,631	1006506,369	341,874

KŘÍŽENÍ OS

090001	839383,988	1006496,814	-

SOUŘADNICOVÝ SYSTÉM S-JTSK
VÝŠKOVÝ SYSTÉM Bpv

INVESTOR

KRAJSKÁ SPRÁVA A ÚDRŽBA SILNIC KARLOVARSKÉHO KRAJE

Chebská 282, 356 04 Sokolov, pošta Dolní Rychnov

KRAJSKÁ SPRÁVA A ÚDRŽBA SILNIC KARLOVARSKÉHO KRAJE, PŘÍSPĚVKOVÁ ORGANIZACE

SO 201 MODERNIZACE MOSTU EV.Č. 221 27 - 11

STAVBA

MODERNIZACE MOSTU
EV.Č. 221 27 - 11 VELICHOV

S.A.W. CONSULTING s.r.o.
Prašná 2324, 407 47 Varnsdorf
středisko ÚL: Masarykova 833/316, 400 01 Ústí n. L.
web: www.sawconsulting.cz e-mail: info@sawconsulting.cz

VYPRACOVAL	ZODPOVĚDNÝ PROJEKTANT	TECHNICKÁ KONTROLA		
ANDREA MAŠKOVÁ	ING. EVA DRAGOUNOVÁ	JAROSLAV ZAVADIL, DiS.	INVESTOR	KSÚSKK p.o.
			ZAKÁZKOVÉ ČÍSLO	2016-078
			DATUM	03/2017
			STUPEŇ	DSP/PDPS
			MĚŘÍTKO	1:100
PŘÍLOHA: VYTYČENÍ			Č. PŘÍLOHY: 4	PARÉ