




PŮDORYS M1:50

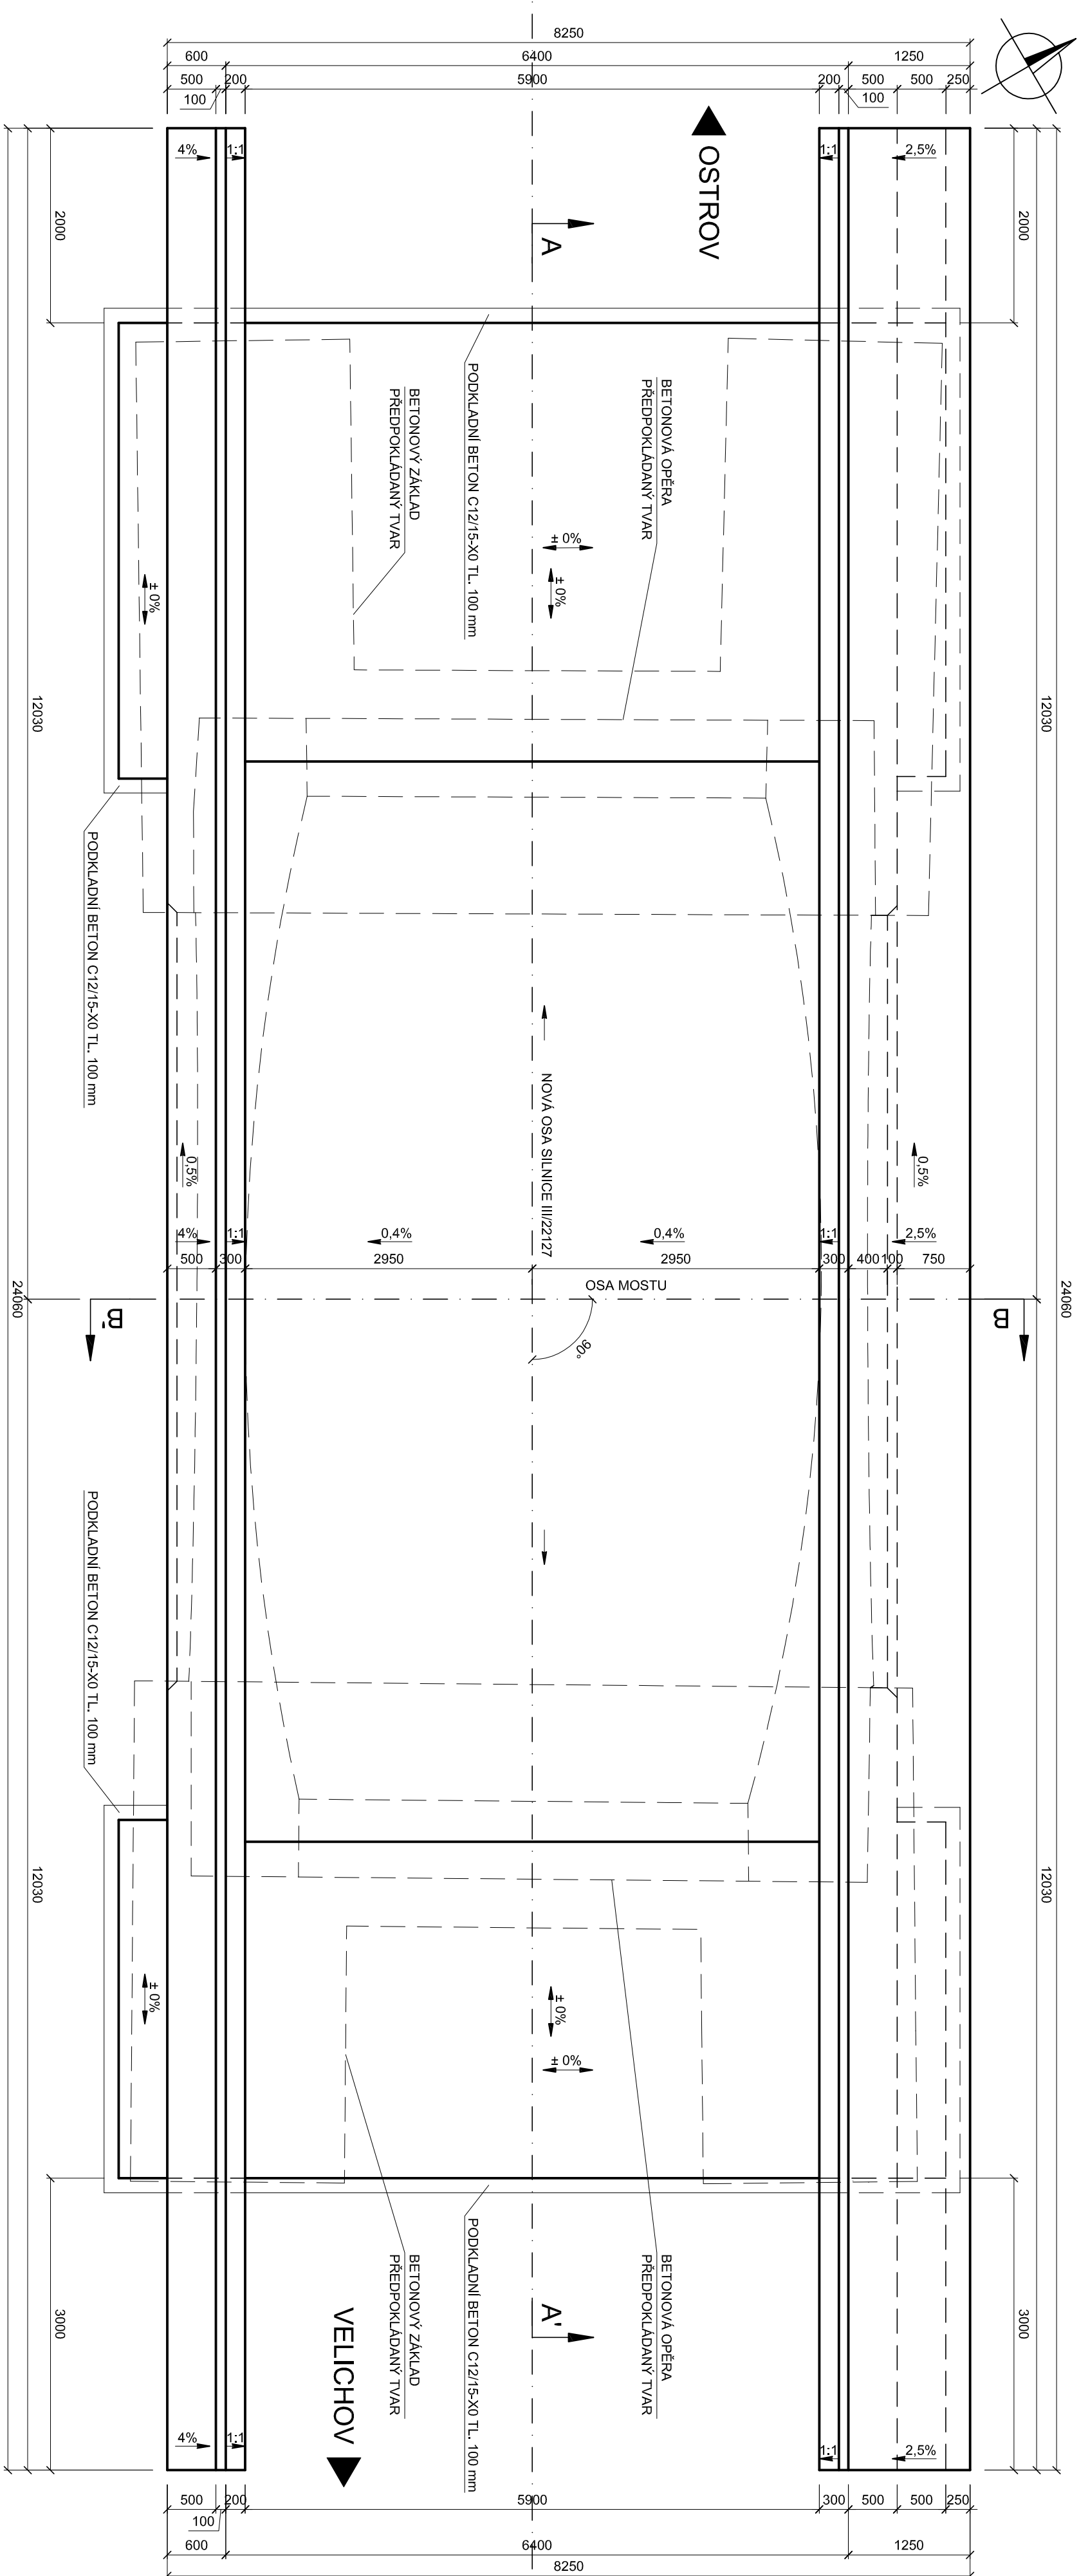


PODÉLNÝ ŘEZ A-A' M1:100

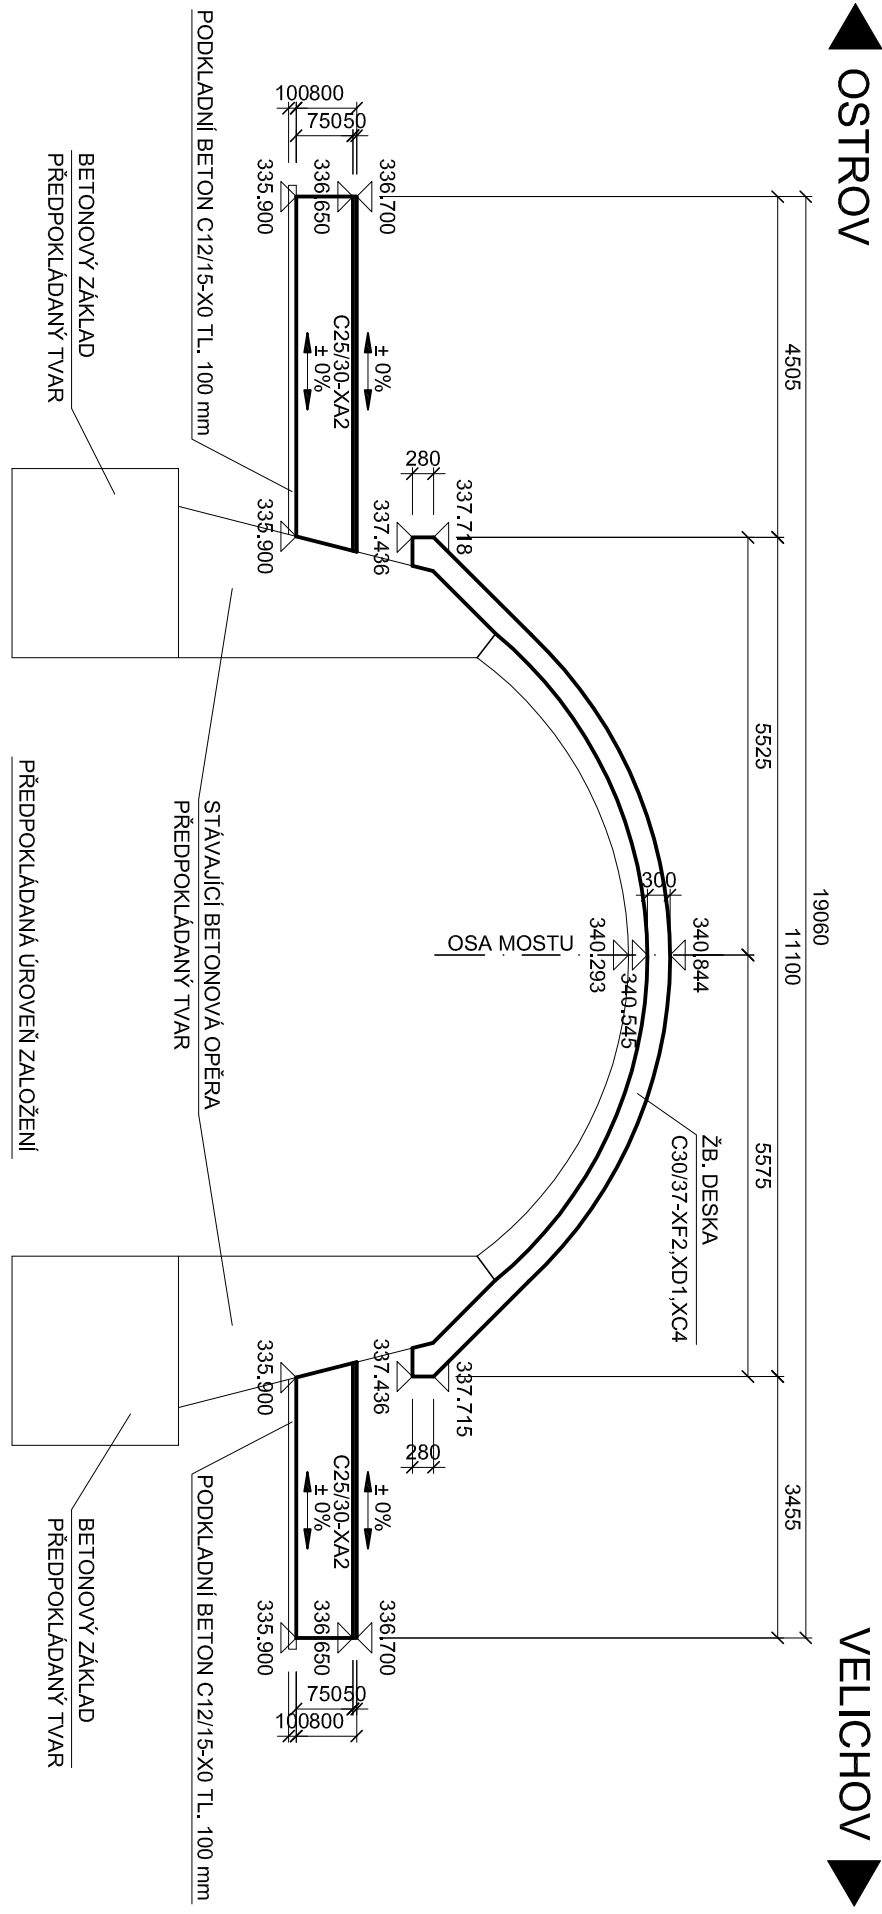

POHLED VPRAVO M1:100

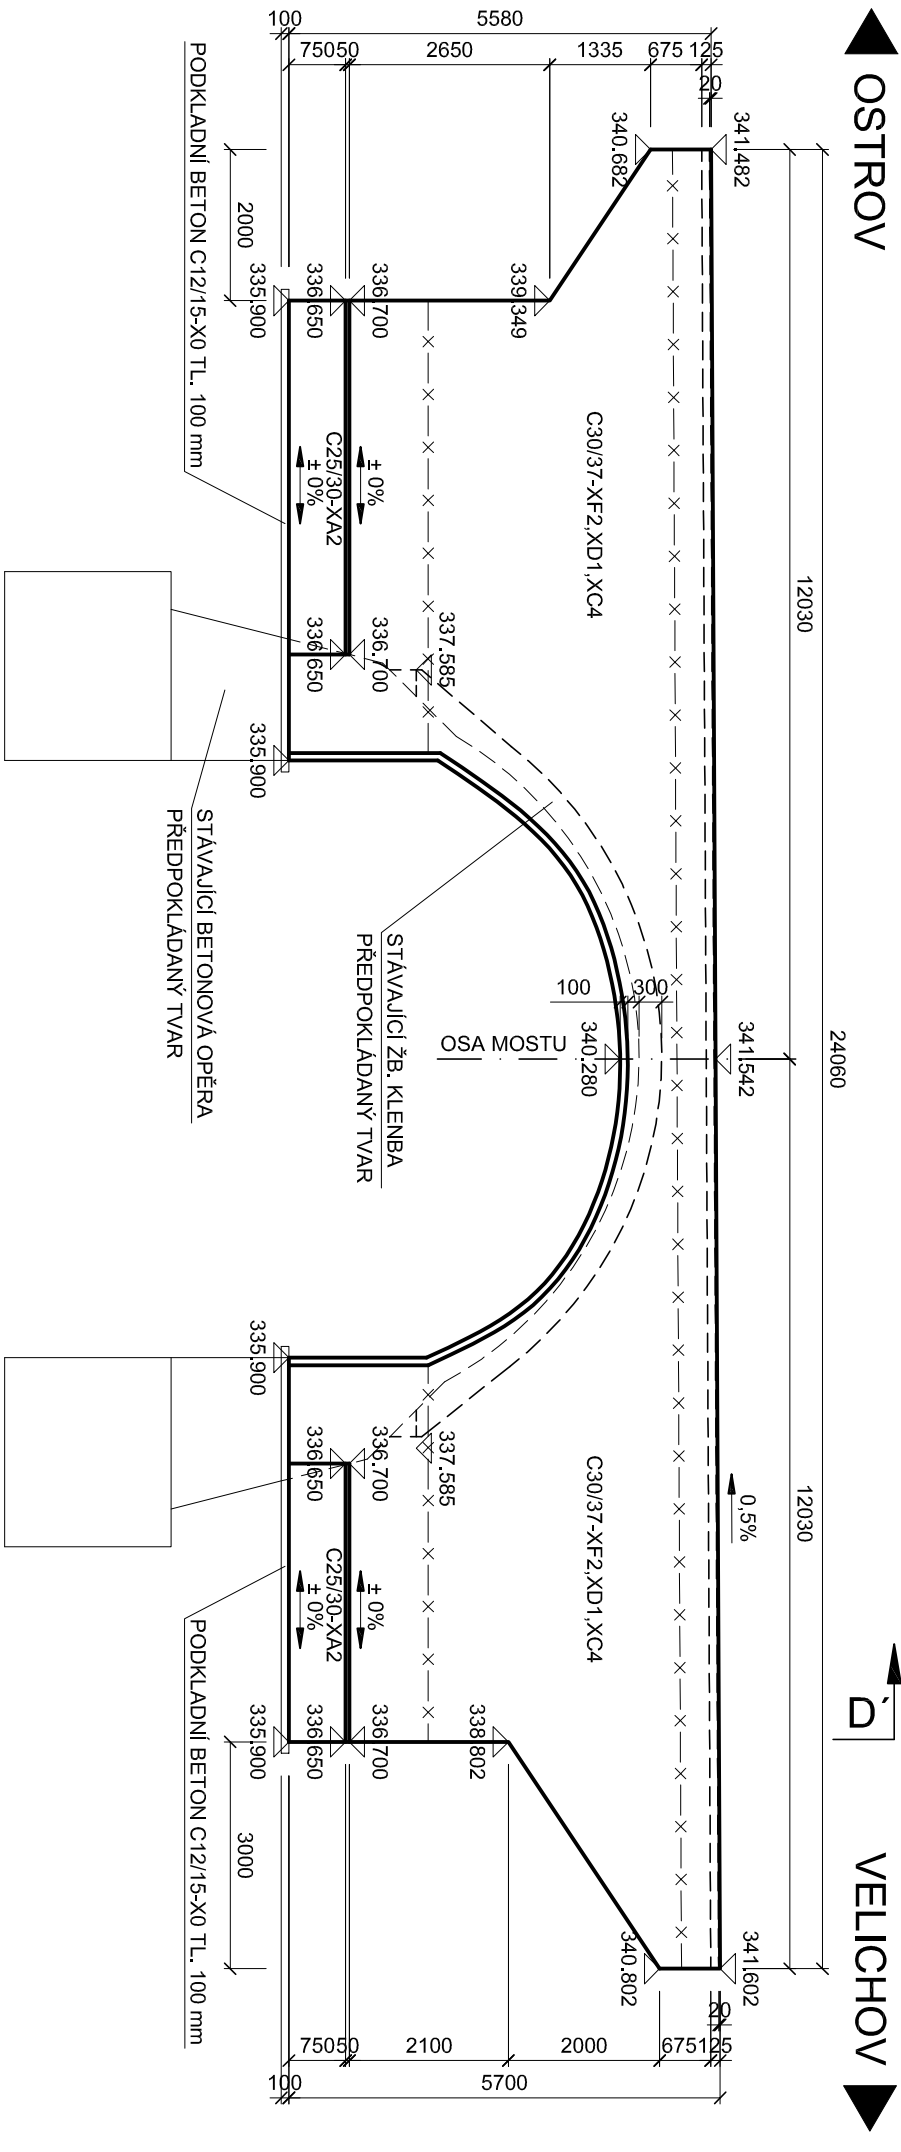

PŘÍČNÝ ŘEZ B-B' M1:20

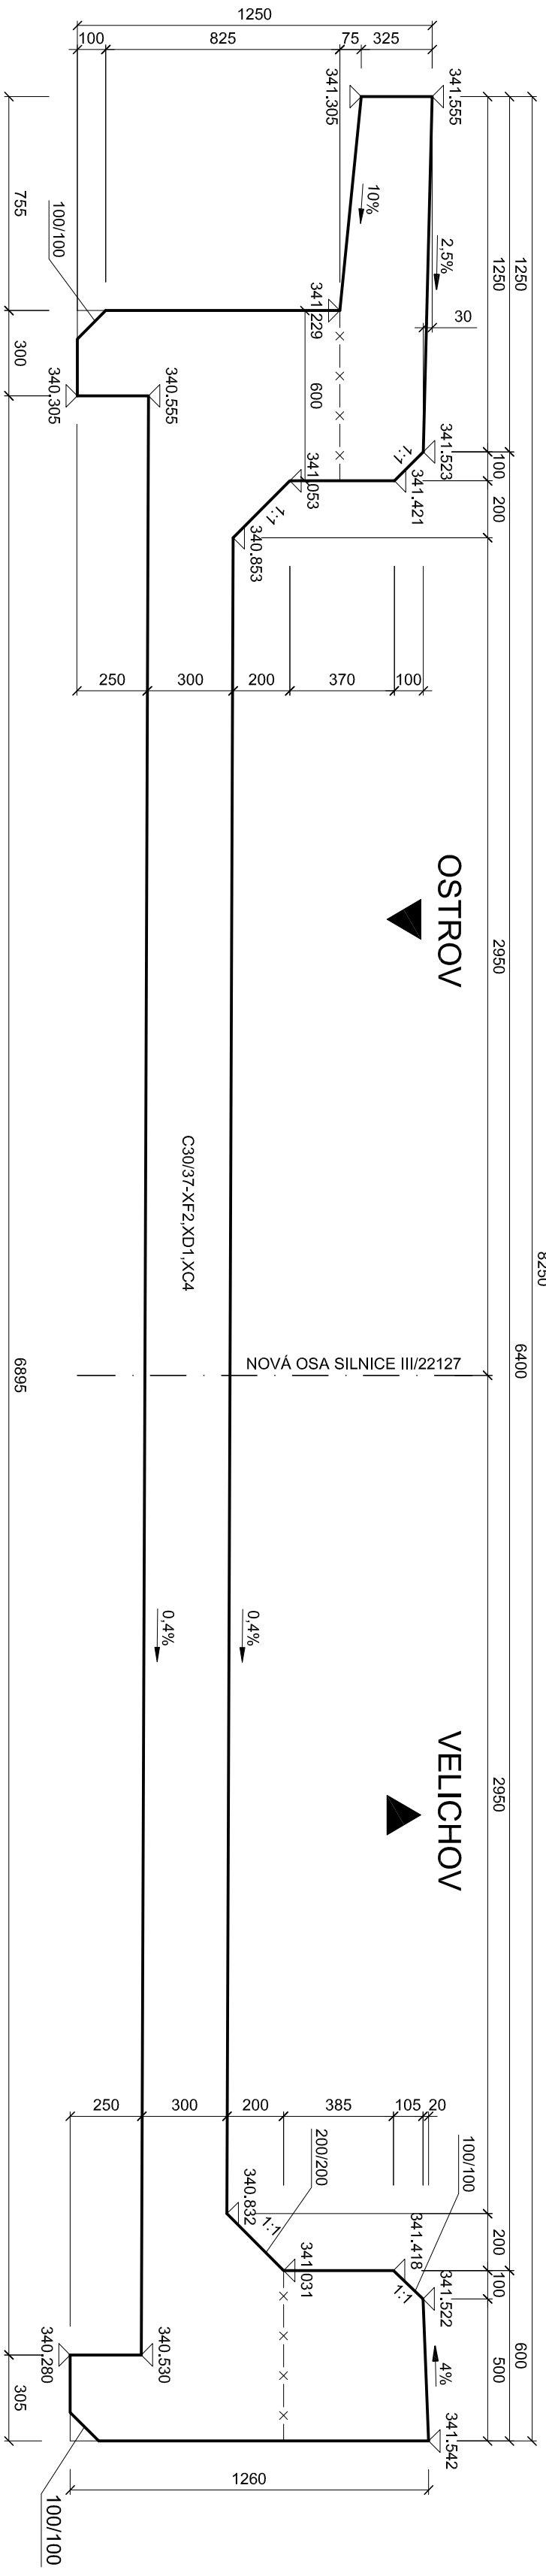


POZNÁMKA :

- VŠECHNY HRANY ŽKOSIT 15 x 15 mm, NENÍ - LI UVEDENO, JINAK!
- ÚPRAVA POHLEDOVÝCH PLOCH BETONU VIZ TECHNICKÁ ZPRÁVA.

BETON:

- C30/37-XF2, XD1, XC4
- C25/30-XA2
- C12/15-X0

ŘEZ C-C' M1:50

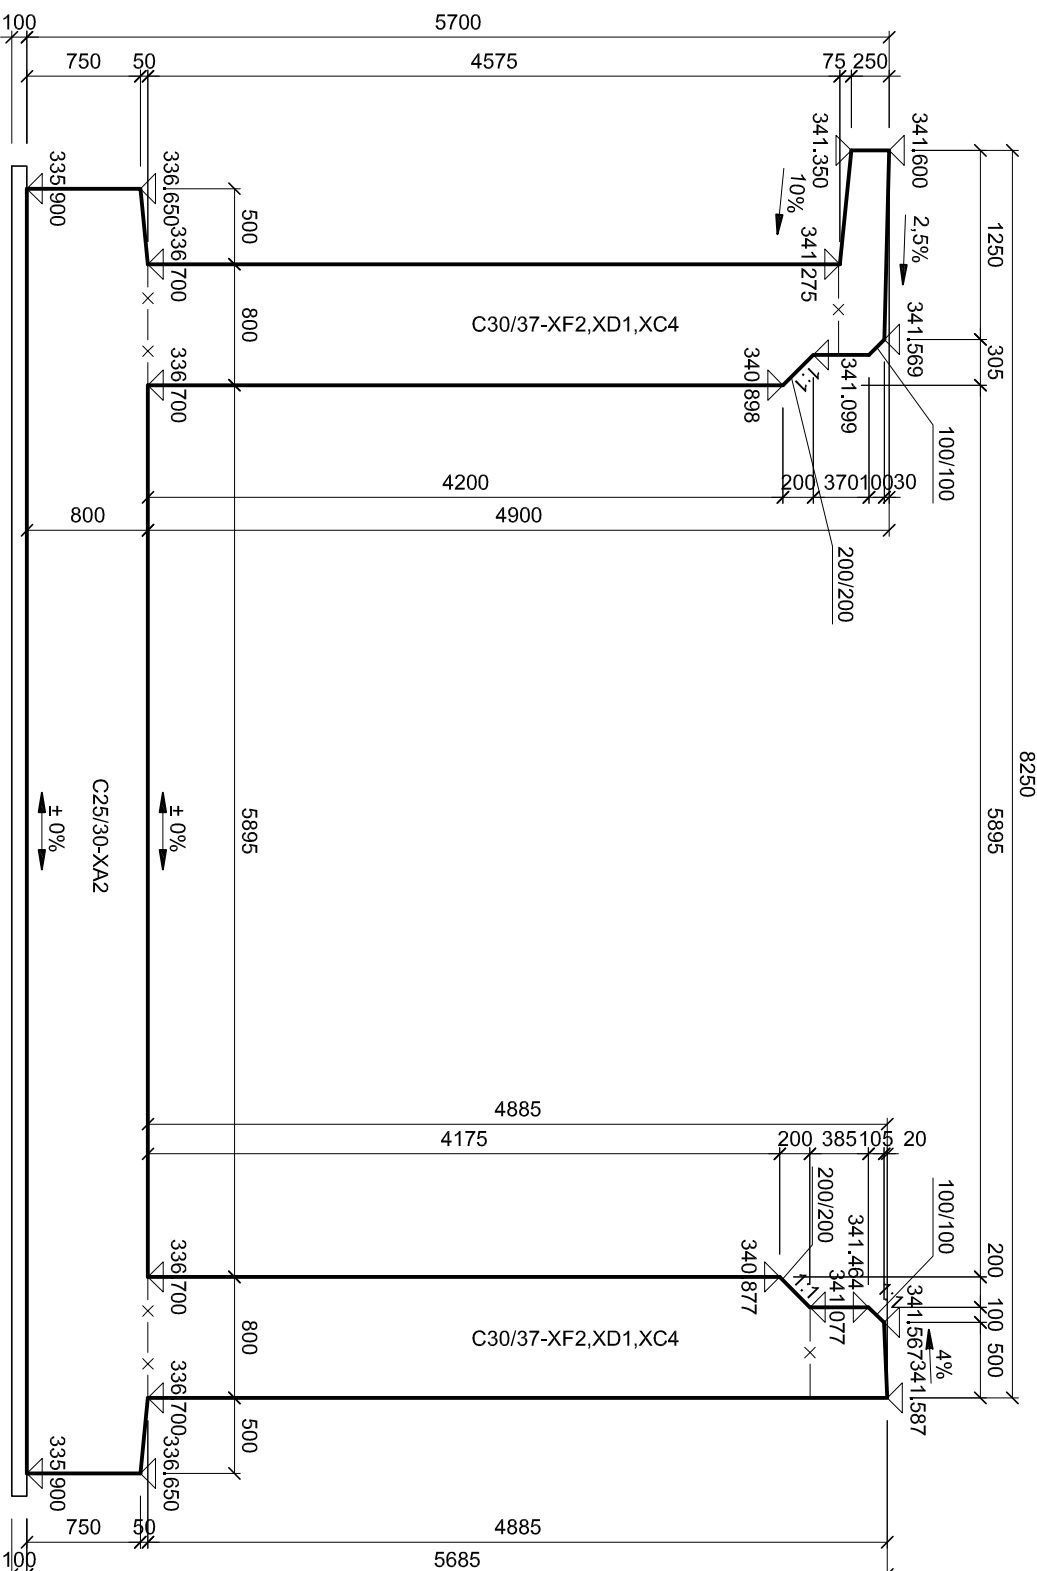

SOUŘADNICOVÝ SYSTÉM S-JTSK  
VÝŠKOVÝ SYSTÉM BpV

KRAJSKÁ SPRÁVA A ÚDRŽBA SILNIC  
KARLOVARSKÉHO KRAJE  
Chelská 282, 356 04 Sokolov, pošta Dobruška Rybníkov



SO 201 MODERNIZACE MOSTU EV.Č. 221 27 - 11

MODERNIZACE MOSTU  
EV.Č. 221 27 - 11 VELICHOV

STAVBA		MODERNIZACE MOSTU		EV.Č. 221 27 - 11 VELICHOV	
VYPRACOVAT		ZODPOVĚDNÝ PROJEKTANT		TECHNICKÁ KONTROLA	
ING. EVA DRAGOUNOVÁ		ING. EVA DRAGOUNOVÁ		JAKOBLA ZAVADIL, DIS.	
Ing. Dragounová		Ing. Dragounová		Zavadil	
PŘILOHA		VÝKRES TVARU		NOSNÉ KONSTRUKCE A KŘÍDEL	
		C. PŘÍLOHY		PÁŘE	
				5	