




PŮDORYS M1:50

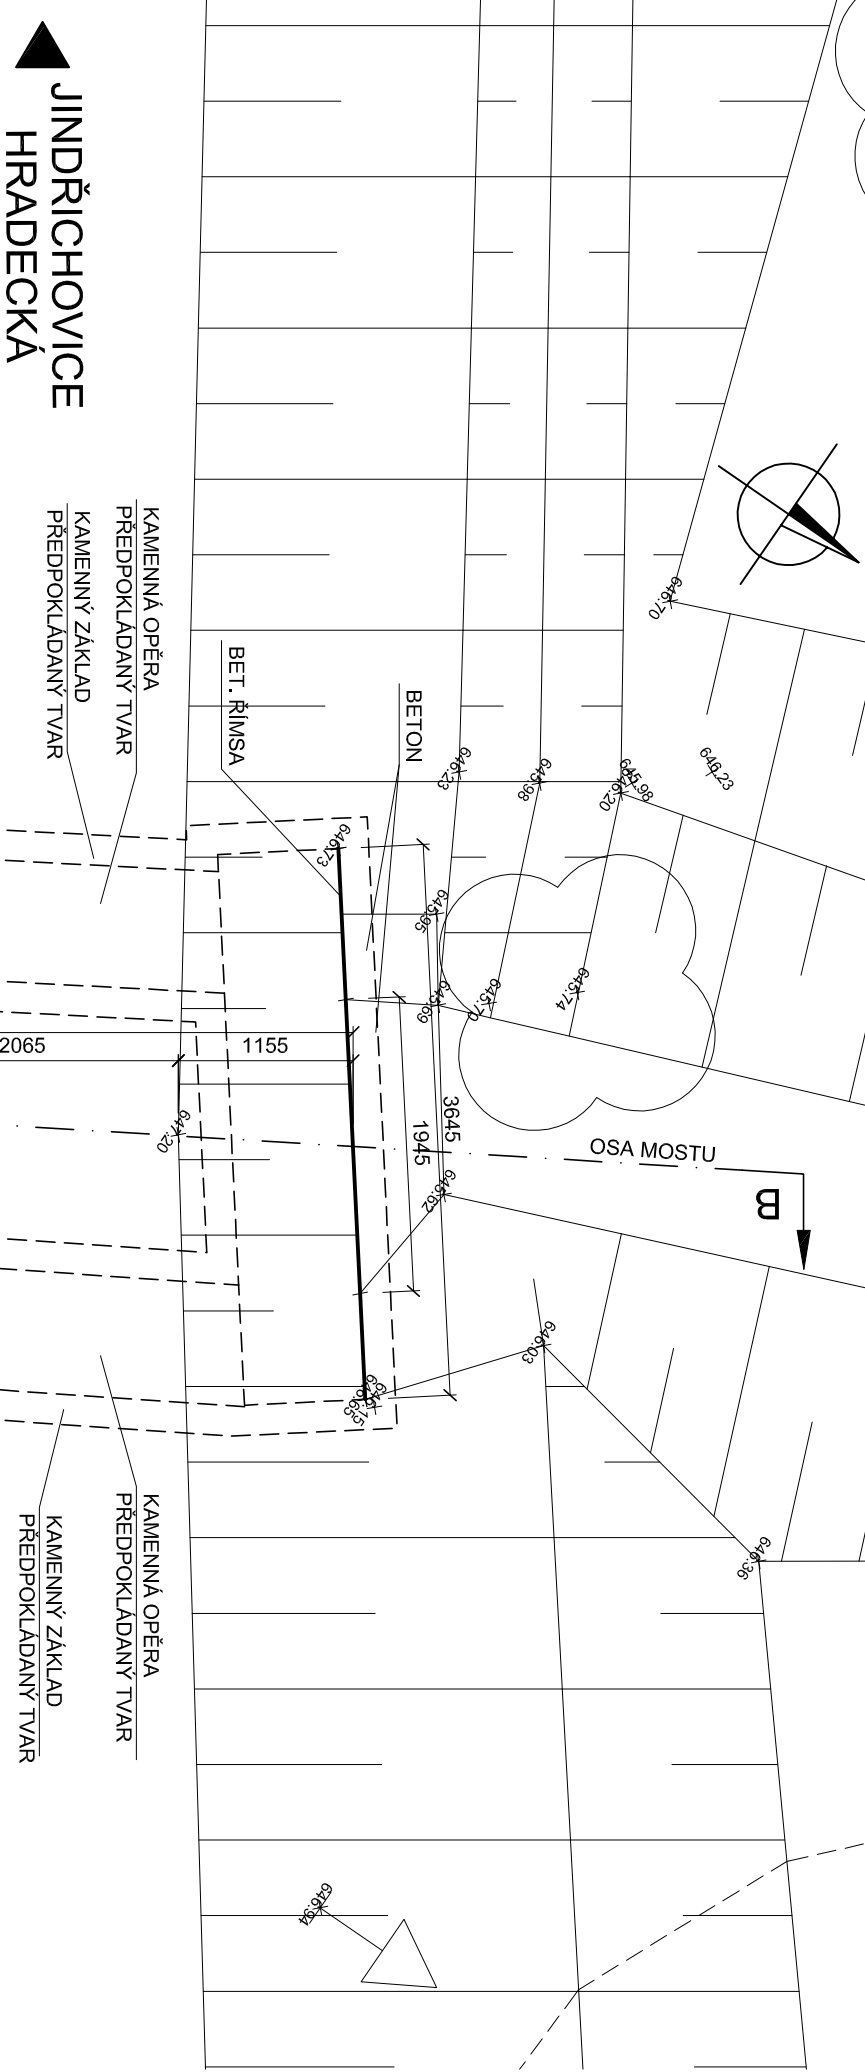

PŘÍČNÝ ŘEZ M1:50

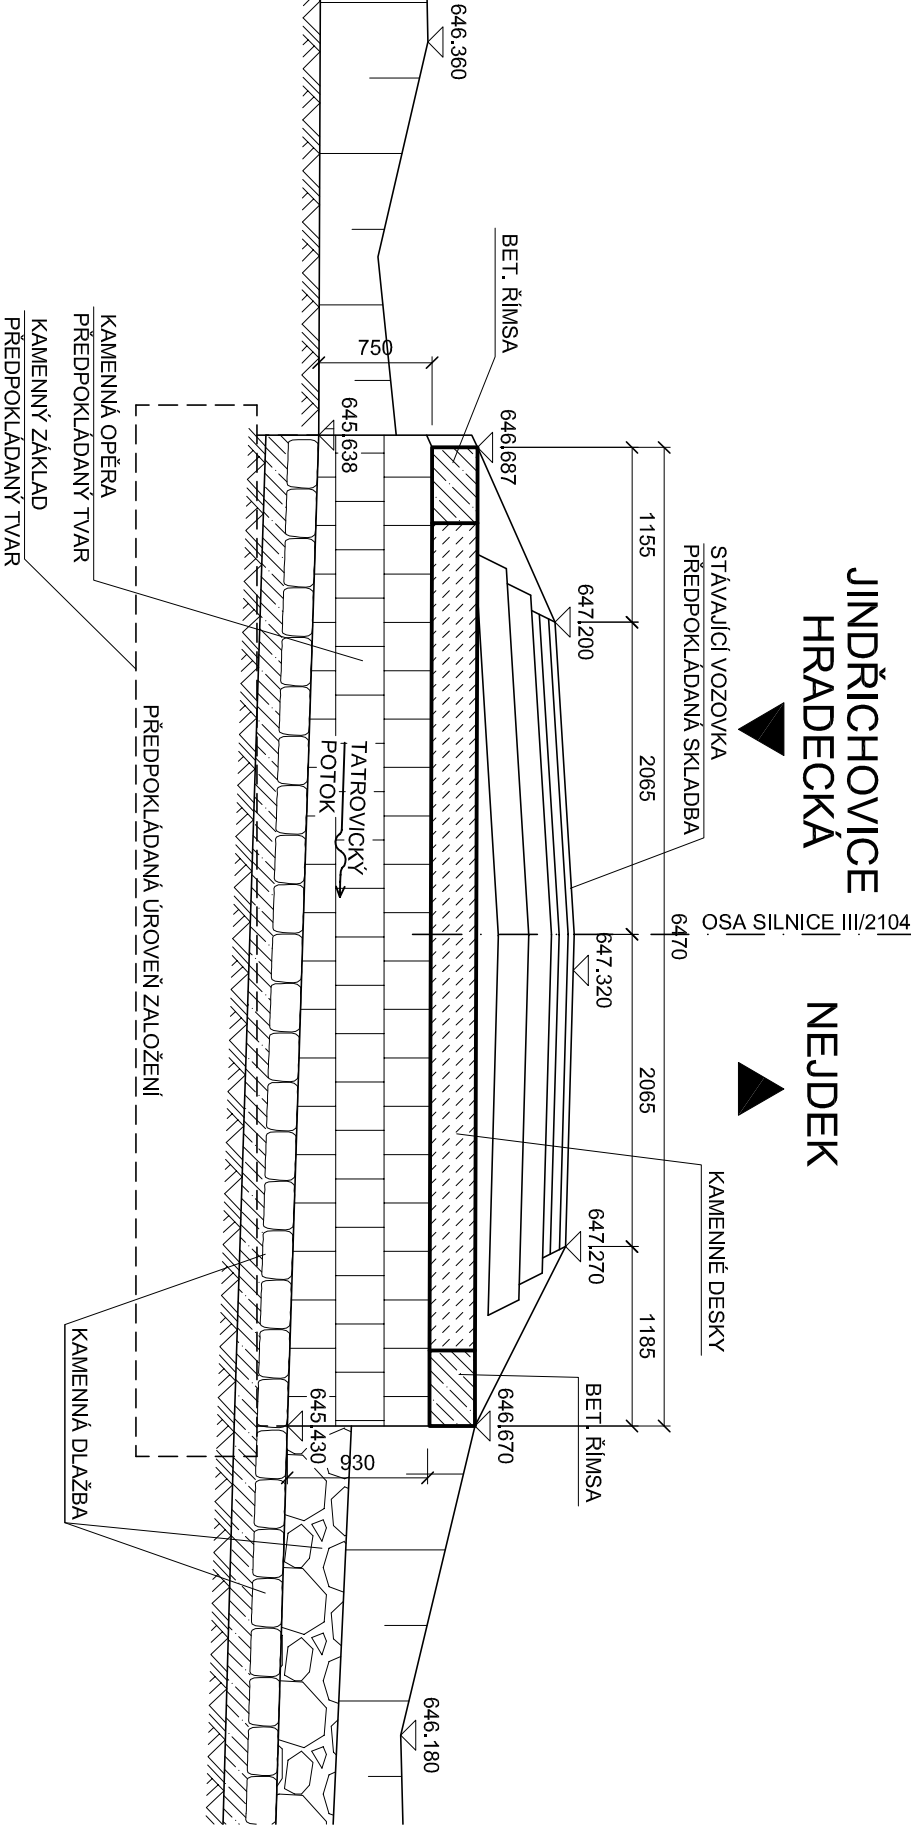


PODÉLNÝ ŘEZ M1:50

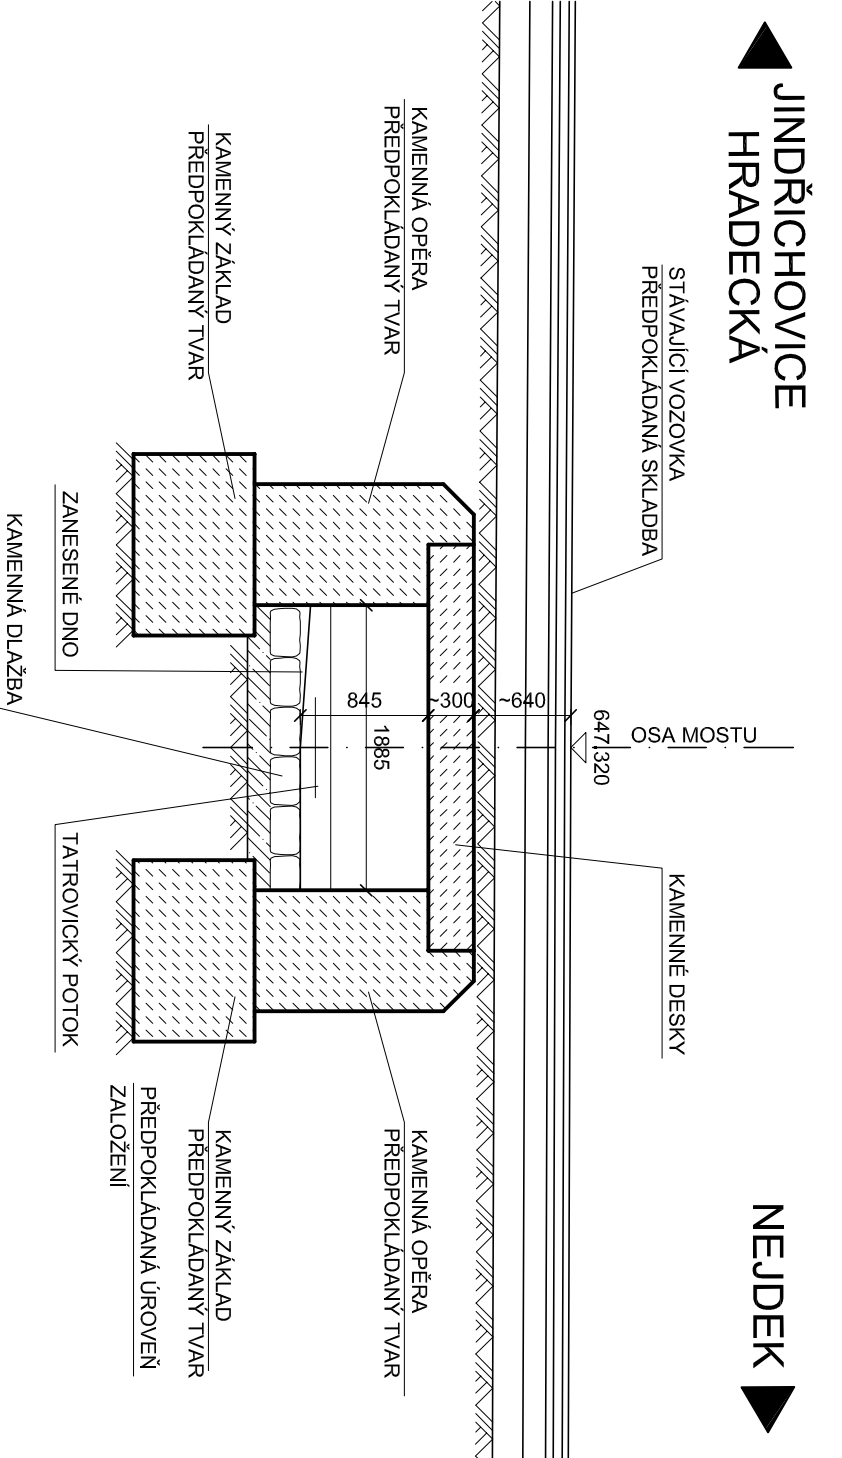

POHLED VPRAVO M1:50

JINDŘICHOVICE HRADECKÁ


NEJDEK

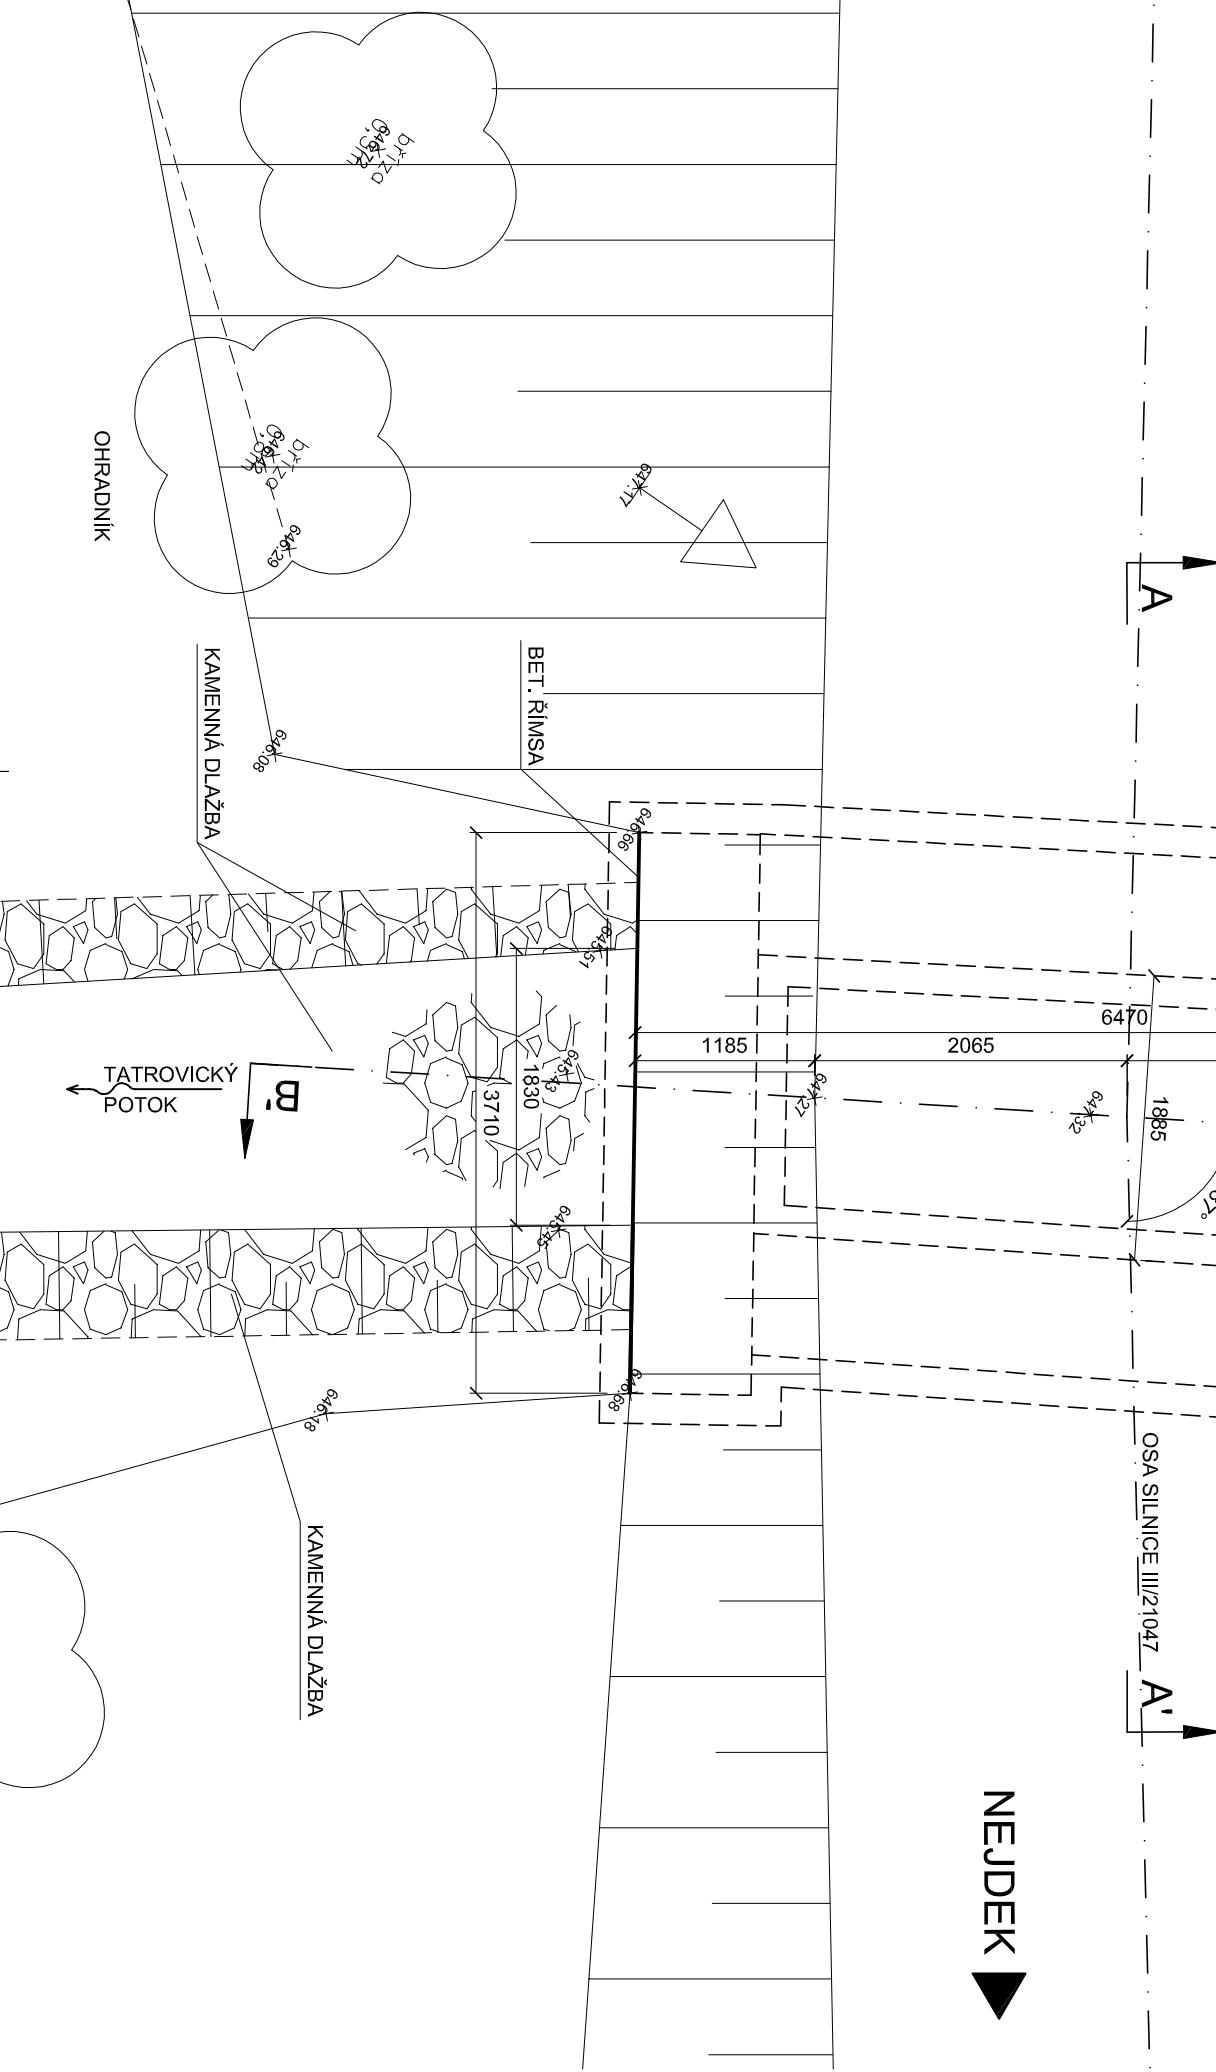

POHLED VLEVO M1:50

NEJDEK

JINDŘICHOVICE HRADECKÁ

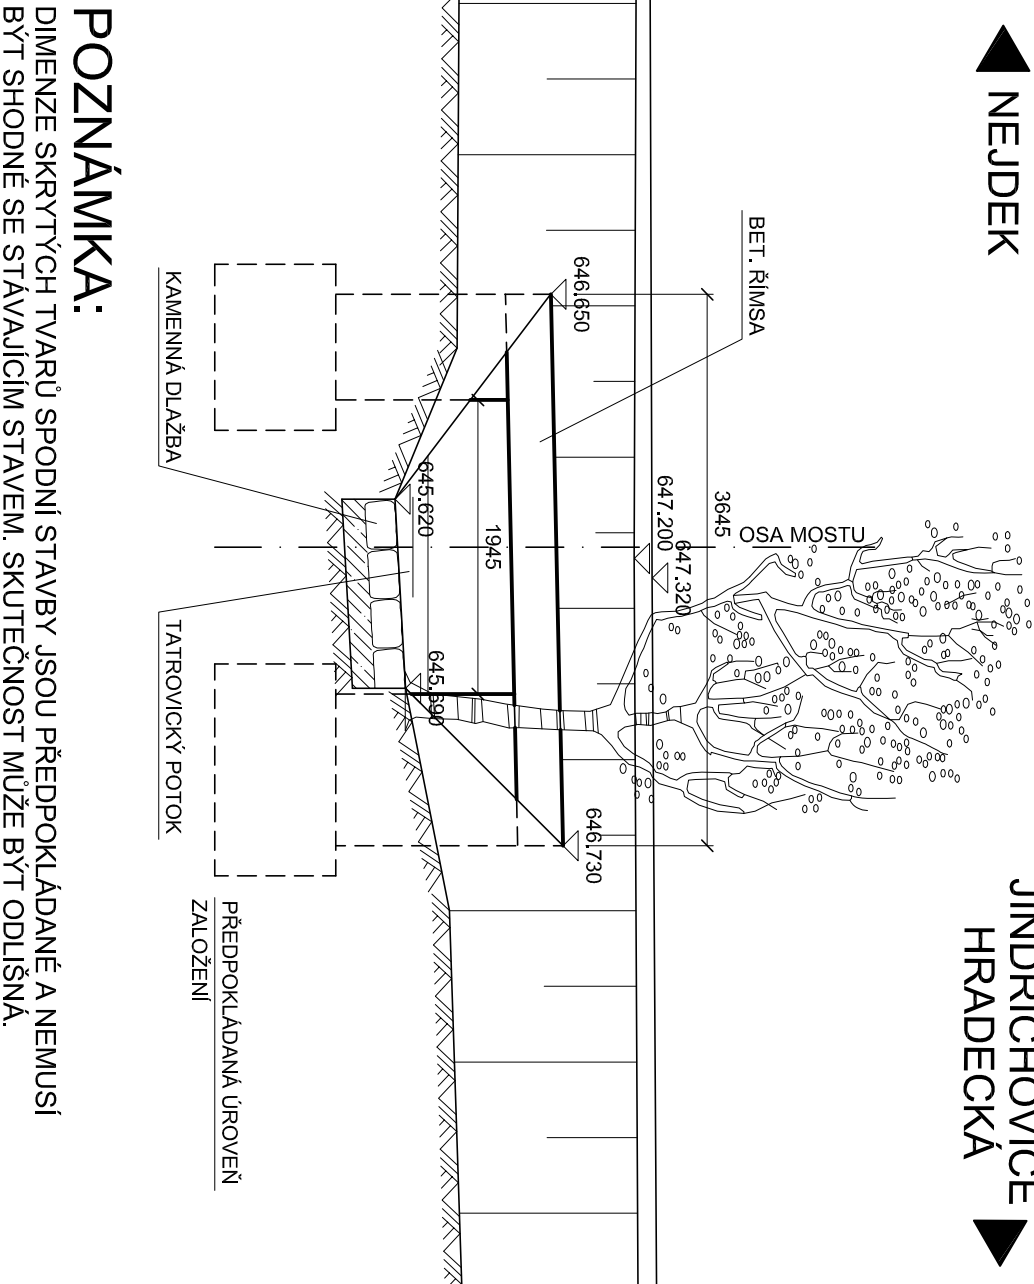

POZNÁMKA:

DIMENZE SKRYTÝCH TVARŮ SPODNÍ STAVBY JSOU PŘEDPOKLADANÉ A NEMUSÍ BÝT SHODNÉ SE STÁVAJÍCÍM STAVEM. SKUTEČNOST MUŽE BÝT ODLIŠNÁ.

SOUŘADNICOVÝ SYSTÉM S-JTSK  
VÝŠKOVÝ SYSTÉM BpV

INVESTOR

KRAJSKÁ SPRÁVA A ÚDRŽBA SILNIC  
KARLOVARSKÉHO KRAJE  
Chrabáská 282, 356 01 Sokolov



SO 201 MODERNIZACE MOSTU EV. Č. 210 47-1

STAVBA		S.A.W. CONSULTING s.r.o.	
MODERNIZACE MOSTU EV. Č. 210 47-1		HRADECKÁ	
VYPRACOVAL	ZODPOVĚDNÝ PROJEKTANT	TECHNICKÁ KONTROLA	INVESTOR
ING. EVA DRAGOJNOVÁ	ING. EVA DRAGOJNOVÁ	JAKROSLAV ZAVADIL, DIS.	KSÚS KK
ZAKÁZKOVÉ ČÍSLO		2017-096	01/2018
DATUM		DSR/PDPS	1:50
MĚŘITKO		Č. PŘÍLOHY	2
PŘÍLOHA		STÁVAJÍCÍ STAV - DISPOZIČNÍ VÝKRES	