

**INVESTOR****KRAJSKÁ SPRÁVA A ÚDRŽBA SILNIC  
KARLOVARSKÉHO KRAJE**

Chebská 282, 356 04 Sokolov

**STAVBA****MODERNIZACE MOSTU EV. Č. 210 47-1  
HRADECKÁ**

S.A.W. CONSULTING s.r.o.

Prašná 2324, 407 47 Varnsdorf

středisko UL: Masarykova 633/318, 400 01 Ústí n. L.

web: [www.sawconsulting.cz](http://www.sawconsulting.cz)e-mail: [info@sawconsulting.cz](mailto:info@sawconsulting.cz)**VYPRACOVAL****ZODPOVĚDNÝ PROJEKTANT****TECHNICKÁ KONTROLA**

ING. EVA DRAGOUNOVÁ

ING. EVA DRAGOUNOVÁ

JAROSLAV ZAVADIL, DiS.

**INVESTOR****KSÚS KK****ZAKÁZKOVÉ ČÍSLO****2017-056****DATUM****01/2018****STUPEŇ****DSP/PDPS****MĚŘÍTKO****PŘÍLOHA****ZÁBOROVÝ ELABORÁT****Č. PŘÍLOHY****I.1****PARÉ**

## Dotčené územní jednotky

Strana: 2

**Akce: Modernizace mostu ev. č. 210 47-1 Hradecká**

---

kraj	obec	katastrální území
CZ 041 Karlovarský kraj	560413 Jindřichovice	660426 Hradecká

## Seznam stavebních objektů

Akce: Modernizace mostu ev. č. 210 47-1 Hradecká

---

<u>číslo objektu</u>	<u>Název objektu</u>
SO 201	Modernizace mostu ev. č. 210 47-1

## Výpis vlastníků parcel dotčených zábořem

**Akce: Modernizace mostu ev. č. 210 47-1 Hradecká**

Strana: 3

Katastrální území: 660426 Hradecká

Číslo LV	Jméno	Adresa
26	Karlovarský kraj Krajská správa a údržba silnic Karlovarského kraje, příspěvková organizace	Závodní 353/88, Dvory, 36006 Karlovy Vary Chebská 282, 35601 Sokolov
446	Fencka Václav	Mírová 313, 471 27 Stráž pod Ralskem
462	Zacharda Petr Ing.	nábřeží Jana Palacha 1217/32, 360 01 Karlovy Vary
10002	Česká republika Státní pozemkový úřad	Husinecká 1024/11a, Žižkov, 13000 Praha 3

## Seznam LV s vlastníky a parcelami dotčenými zábořem

**Akce: Modernizace mostu ev. č. 210 47-1 Hradecká**

Strana: 4

Katastrální území: 660426 Hradecká

Číslo LV	Jméno nebo název vlastníka (uživatele)	díl	Čís. záboru	Parcela KN	Výměra KN	Kultur.využití	ochrana	Parcela PK	Výměra PK		Zabírá se			
											Trvale	Rekult.	Nad 1rok	Do 1roku
26	Karlovarský kraj Krajská správa a údržba silnic Karlovarského kraje, příspěvková organizace		1	1335	20523	ostatní plocha					0	0	0	324
446	Fencka Václav		2	517/4	37601	orná půda	ZPF				40	0	0	12
462	Zacharda Petr Ing.		3	718/5	58031	trvalý travní porost	ZPF				53	0	0	40
10002	Česká republika Státní pozemkový úřad		4	421/4	7119	vodní plocha					0	0	0	22
<b>celkem</b>											<b>93</b>	<b>0</b>	<b>0</b>	<b>398</b>

**Akce: Modernizace mostu ev. č. 210 47-1 Hradecká**

Strana: 5

Katastrální území: 660426 Hradecká

Zábor číslo	VÝPIS ZE SOUPISU PARCEL							Zabírá se celkem			
	Parc.číslo KN	Výměra KN	Kultur.využití	Parc.číslo PK	Výměra PK	LV	Vlastník(uživatel)	Trvale	Rekultivace	Nad 1rok	Do 1roku
1	1335	20523	ostatní plocha			26	Karlovarský kraj Krajská správa a údržba silnic Karlovarského kraje, příspěvková organizace	0	0	0	324
2	517/4	37601	orná půda			446	Fencka Václav	40	0	0	12
3	718/5	58031	trvalý travní porost			462	Zacharda Petr Ing.	53	0	0	40
4	421/4	7119	vodní plocha			10002	Česká republika Státní pozemkový úřad	0	0	0	22

## Rekapitulace záborů za ZPF a LPF

Strana: 6



### Akce: Modernizace mostu ev. č. 210 47-1 Hradecká

katastrální území	Zabírá se			
	Trvale	Rekult.	Nad 1 rok	Do 1 roku
660426 Hradecká	93	0	0	52
<b>CELKEM</b>	<b>93</b>	<b>0</b>	<b>0</b>	<b>52</b>

# ZÁBOROVÝ ELABORÁT - ZÁKRES

M 1:500

Strana: 7

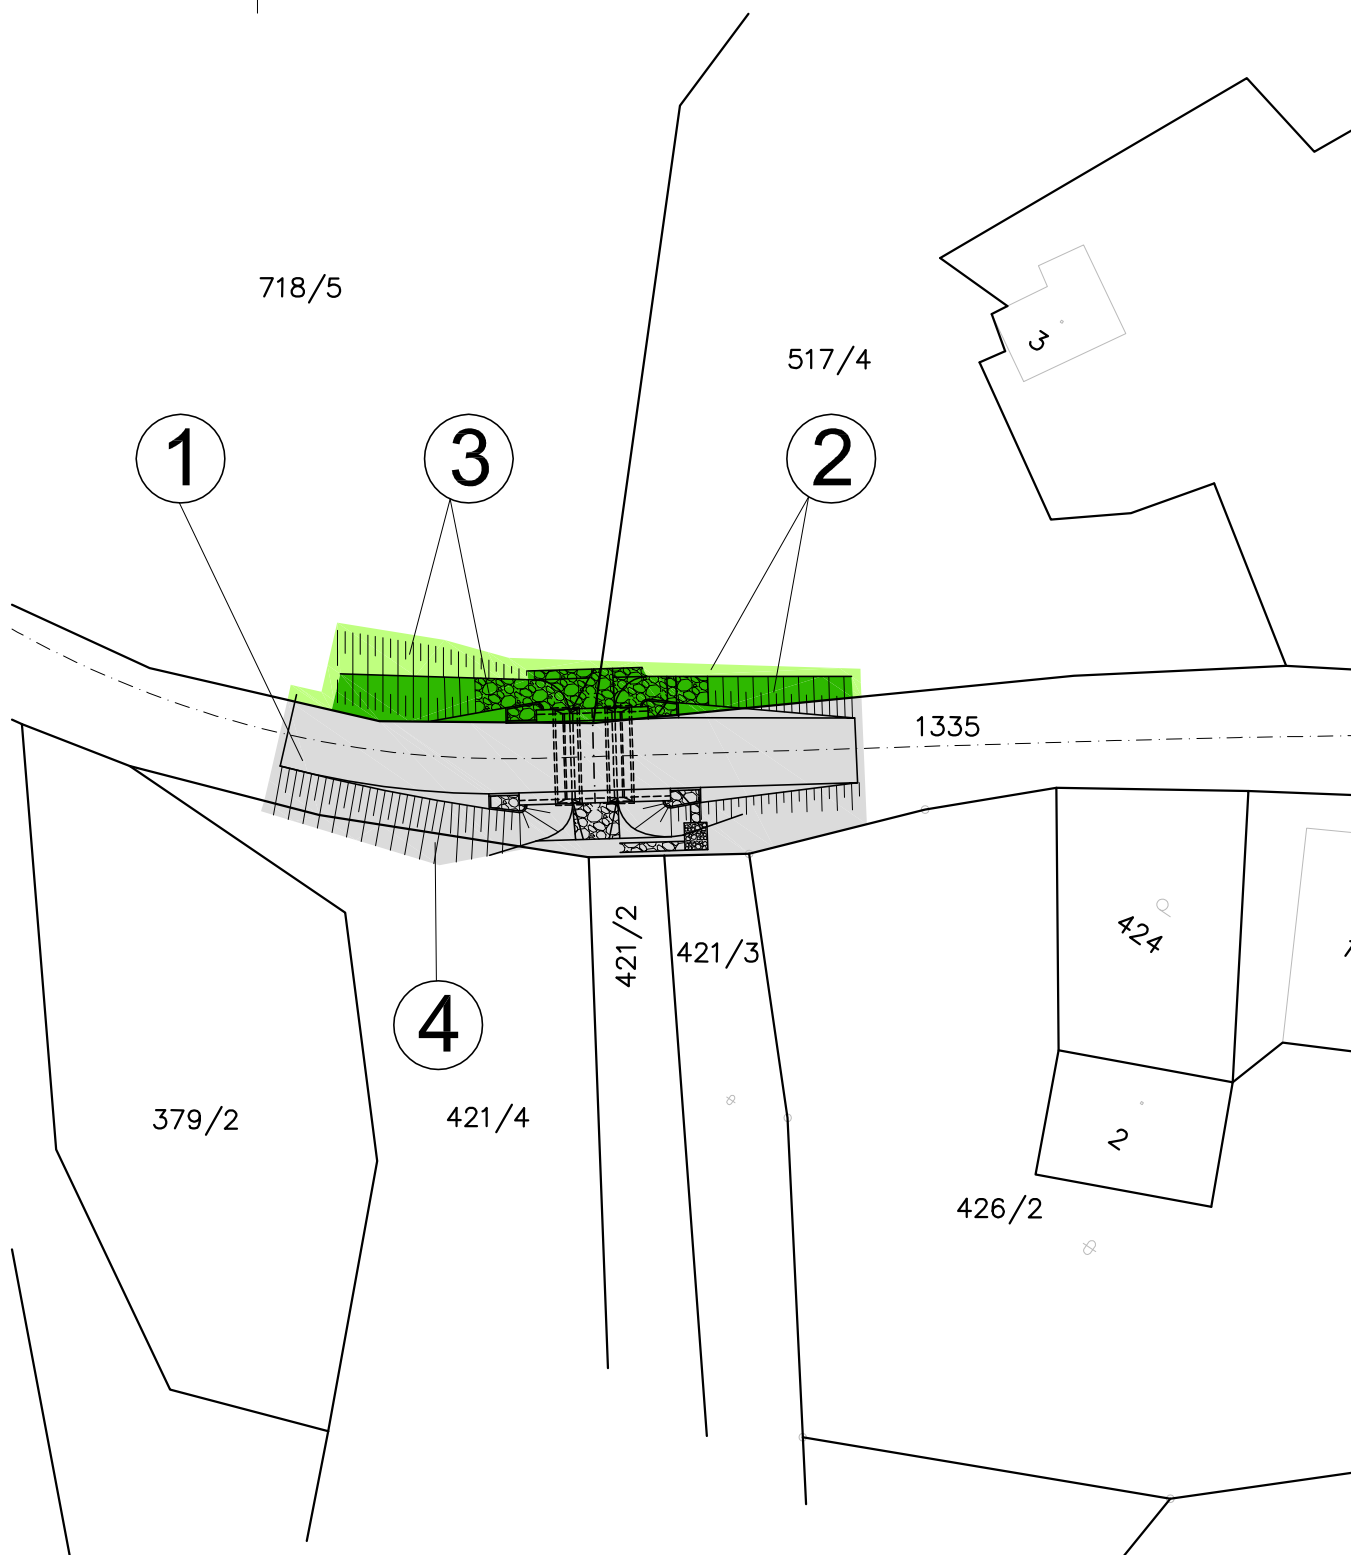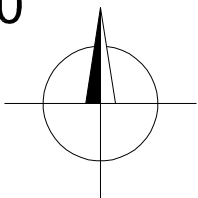

## LEGENDA:



DOČASNÝ ZÁBOR DO 1 ROKU



DOČASNÝ ZÁBOR ZPF DO 1 ROKU



TRVALÝ ZÁBOR ZPF