


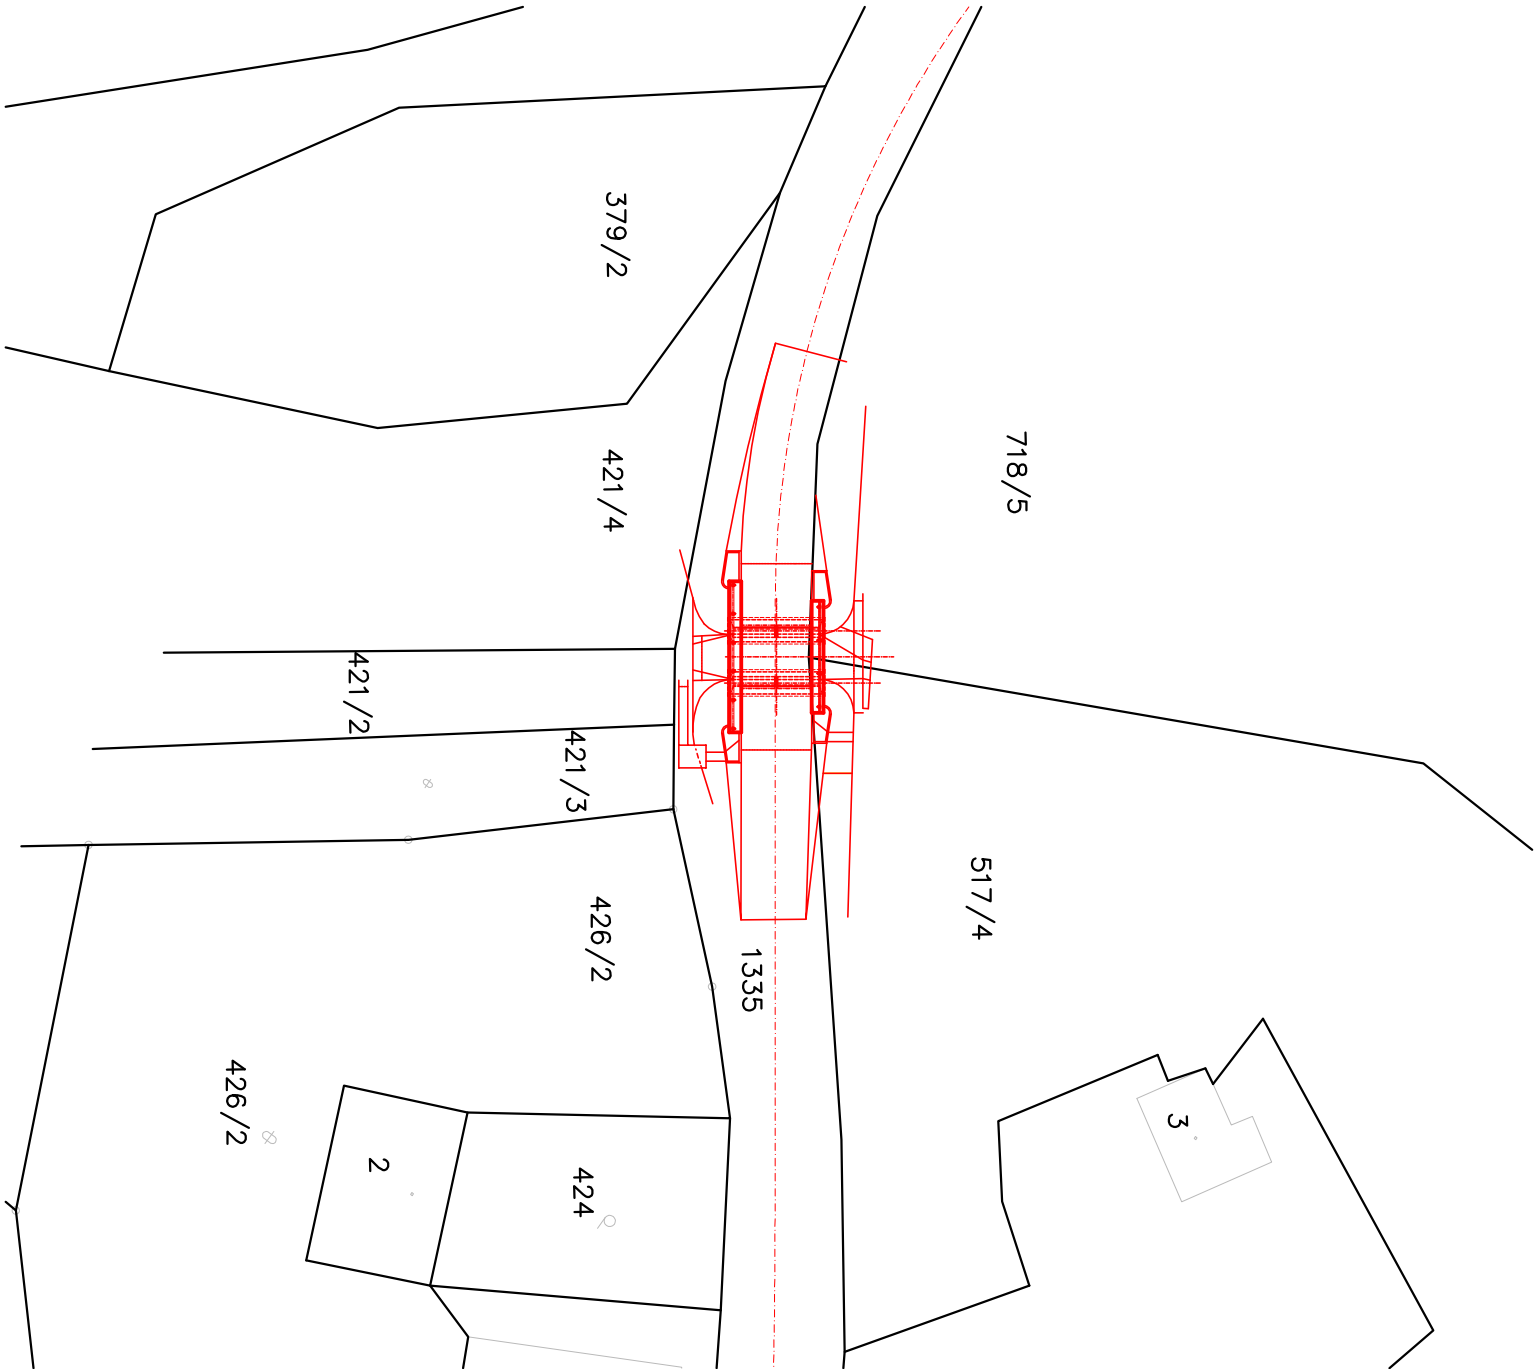

MODERNIZACE MOSTU EV. Č. 210 47-1 HRADECKÁ
ZÁKRES DO KATASTRÁLNÍ MAPY
M 1:500



Modernizace mostu ev. č. 210 47-1 Hradecká		
SO	KATASTRÁLNÍ ÚZEMÍ	PARCELY
201	Hradecká	421/4, 517/4, 718/5, 517/4

SOUŘADNICOVÝ SYSTÉM S-JTSK
VÝŠKOVÝ SYSTÉM BpV

INVESTOR		KRAJSKÁ SPRÁVA A ÚDRŽBA SILNIC KARLOVARSKÉHO KRAJE	
		Chebská 282, 356 01 Sokolov	
			

STAVBA		MODERNIZACE MOSTU EV. Č. 210 47-1 HRADECKÁ	
			
		Praha 2324, 407 47 Varnsdorf	
		středisko UL: Masarykova 633/318, 400 01 Ústí n. L.	
		web: www.sawconsulting.cz	e-mail: info@sawconsulting.cz
VYPRACOVAL	ZODPOVĚDNÝ PROJEKTANT	TECHNICKÁ KONTROLA	INVESTOR
ING. LIBOR VYKOUKAL	ING. EVA DRAGOUNOVÁ	JAROSLAV ZAVADIL, DIS.	ZAKÁZKOVÉ ČÍSLO
			2017-056
			DATUM
			01/2018
			STUPEŇ
			DSP/PDPS
			MĚŘITKO
			1:500
PŘÍLOHA		Č. PŘÍLOHY	
ZÁKRES DO KATASTRÁLNÍ MAPY		1.2	
		PARÉ	