


POVRCH	ASFALTOVÝ BETON
KATASTR	SEDLIC

SKLONOVÉ POMĚRY
MĚŘITKA X / Y 1:200 / 1:100
LEGENDA TYPŮ ČAR
--- TERÉN
— NIVELETA

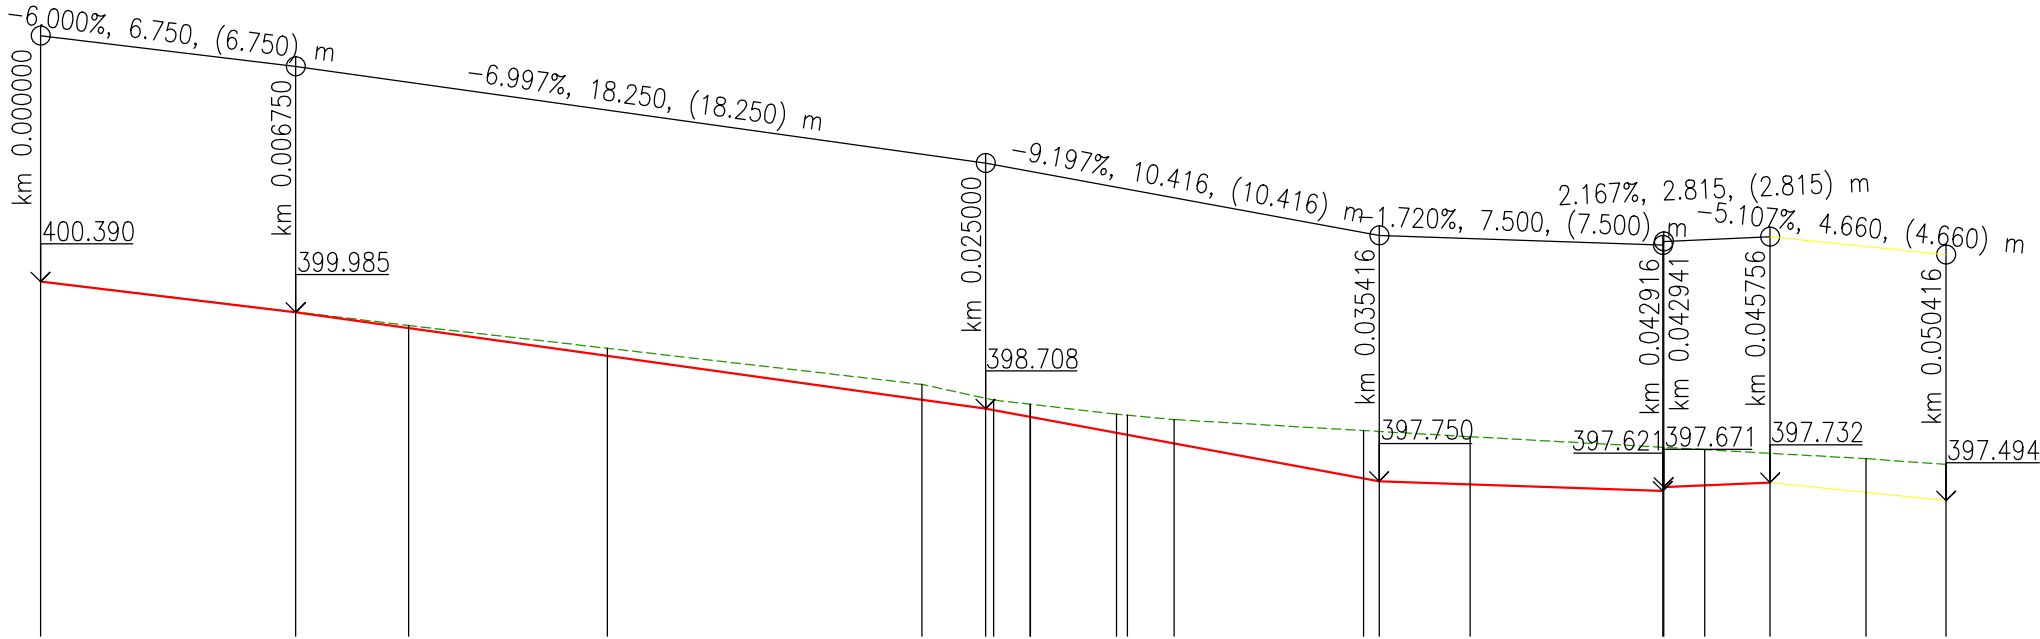

ZMĚNY PŘÍČNÉHO SKLONU

KÓTY VRCHOL. POLYGONU


KÓTY NIVELETY

KÓTY TERÉNU
SROVNÁVACÍ ROVINA: 388

STANIČENÍ

VZDÁLENOST PŘÍČNÝCH ŘEZŮ
KONSTRUKCE KOMUNIKACE

SMĚROVÉ POMĚRY

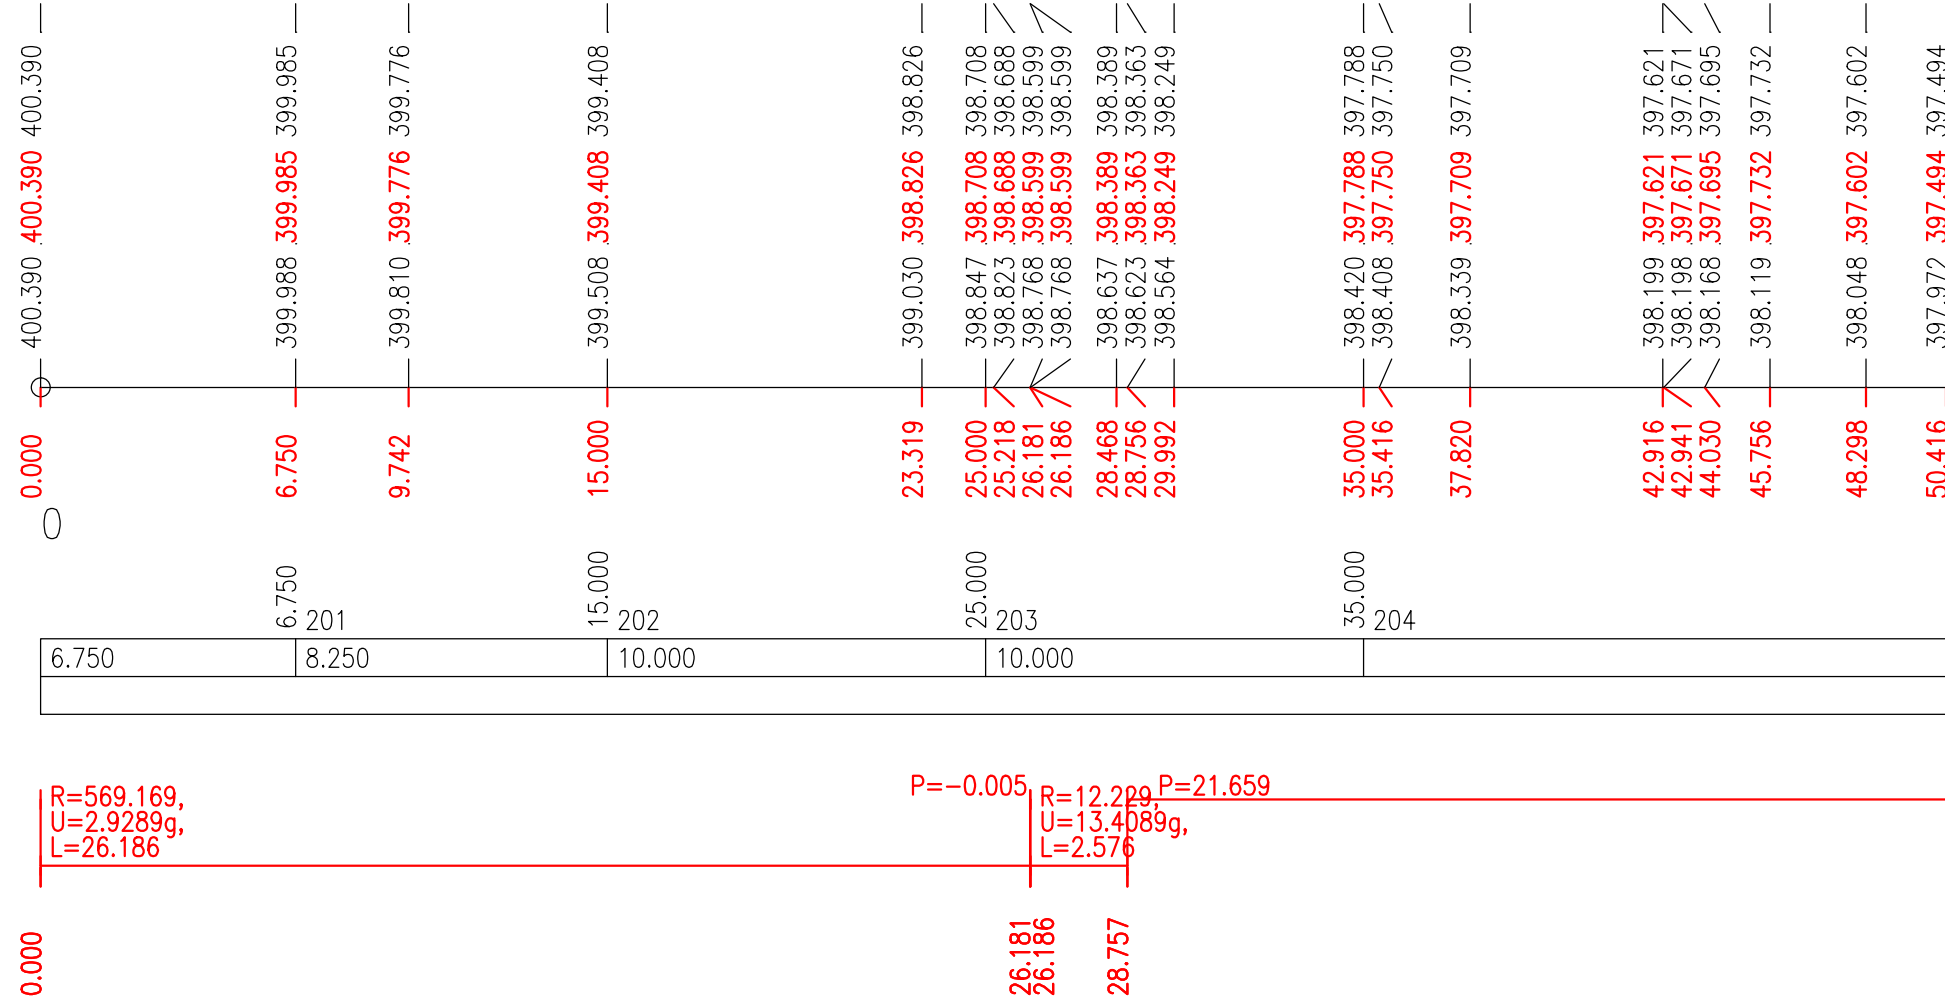

Ing. Jiří Soukup
autorizovaný inženýr dopravních staveb
projektant dopravních staveb
Jelínkova 1875, Sokolov, 356 01
IČO: 737 11 870
telefon: +420 605 855 558
email: jiri.soukup.pds@gmail.com

Datum:	01/2018	Číslo paré:
Číslo zakázky:	2018017	
Kraj:	Karlovarský	
k.ú.:	Sedlec u K. Varů	
Generální projektant:	Ing. Jiří Soukup	
Odpovědný projektant:	Ing. Jiří Soukup	
Soubor:	PP 002 2018017.dwg	
Formát:	3 x A4	Stupeň PD: DSP/PDPS
Měřítko:	1:200/100	Číslo výkresu: D.1.04

III/2201 + III/22134
Rekonstrukce křižovatky Čankov

Příloha:
PODÉLNÝ PROFIL - RAMENO 02 - III/2201