
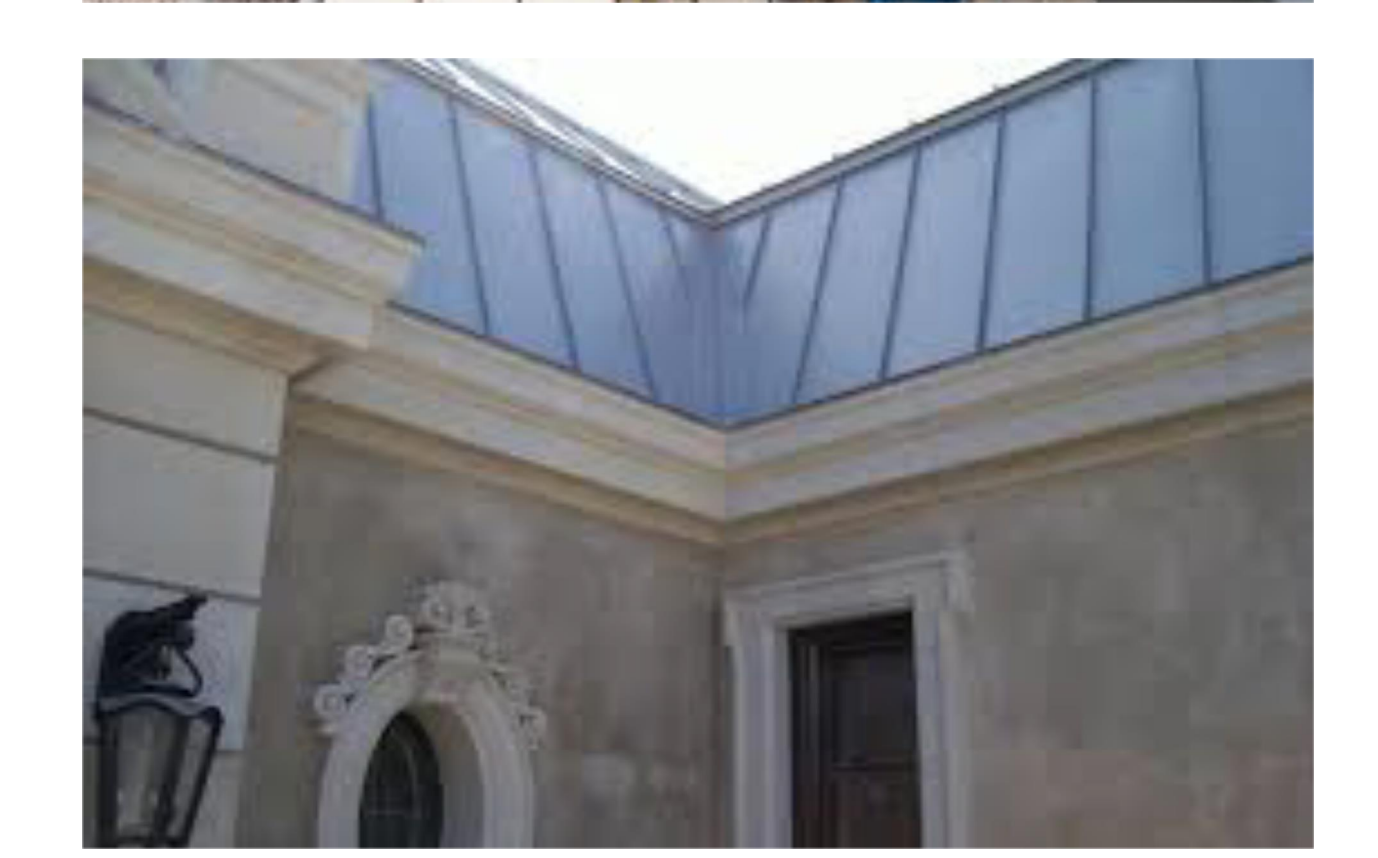


Obdobné realizace

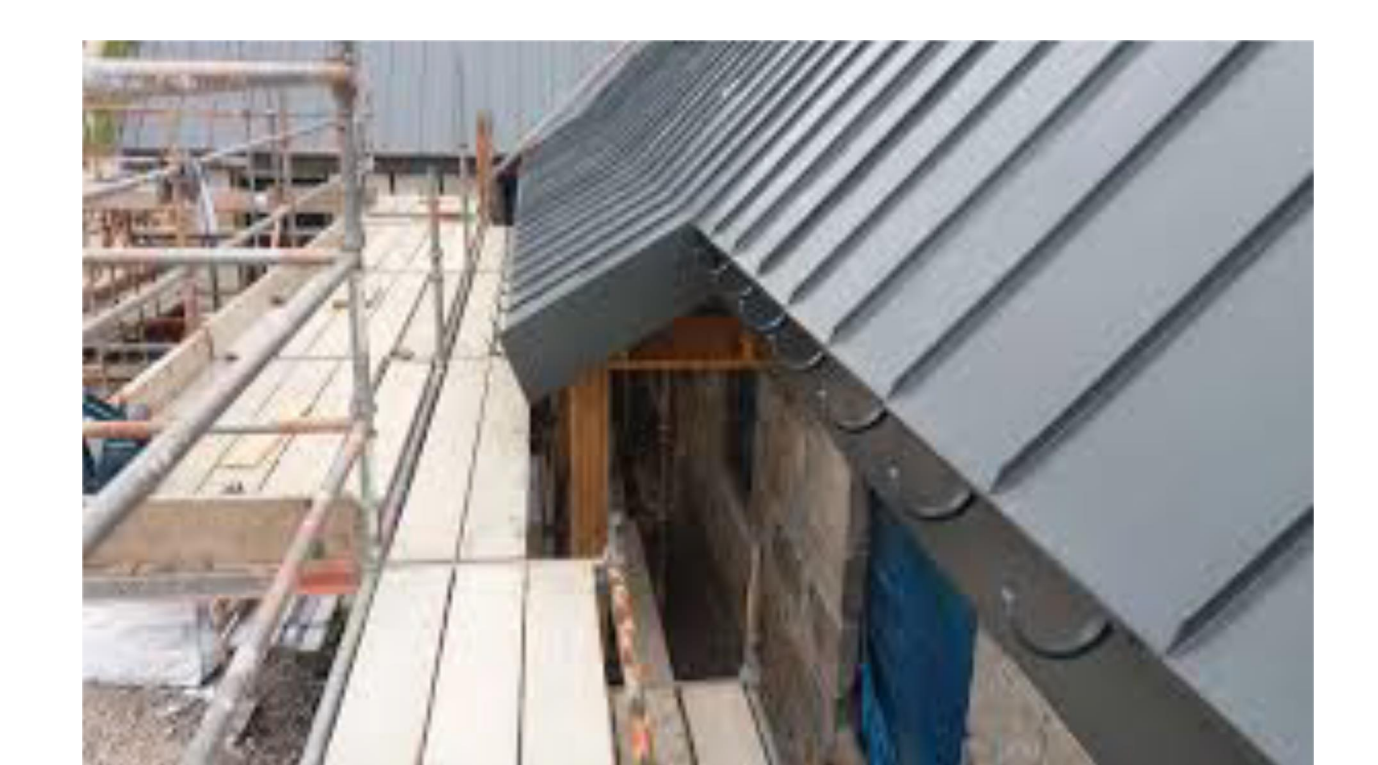

| | |
|---|--------------------|
| ING. ROMAN GAJDOŠ <i>projed.</i> IČO 13845357 | STUPĚŇ PpSP |
| INVESTOR: Záhradní škola Ostrov, s.o., Keřtinská 305, 303 01 Ostrov | DATAŇ 04/2017 |
| Výpracování projektové dokumentace pro Základní školu Ostrov, p.o., na výměnu střechy | ARCHIV. Č. 28/2016 |
| STAVEB. ŘEŠENÍ - STŘECHA | MĚŘÍTKO 1:50 |
| | 1 |