
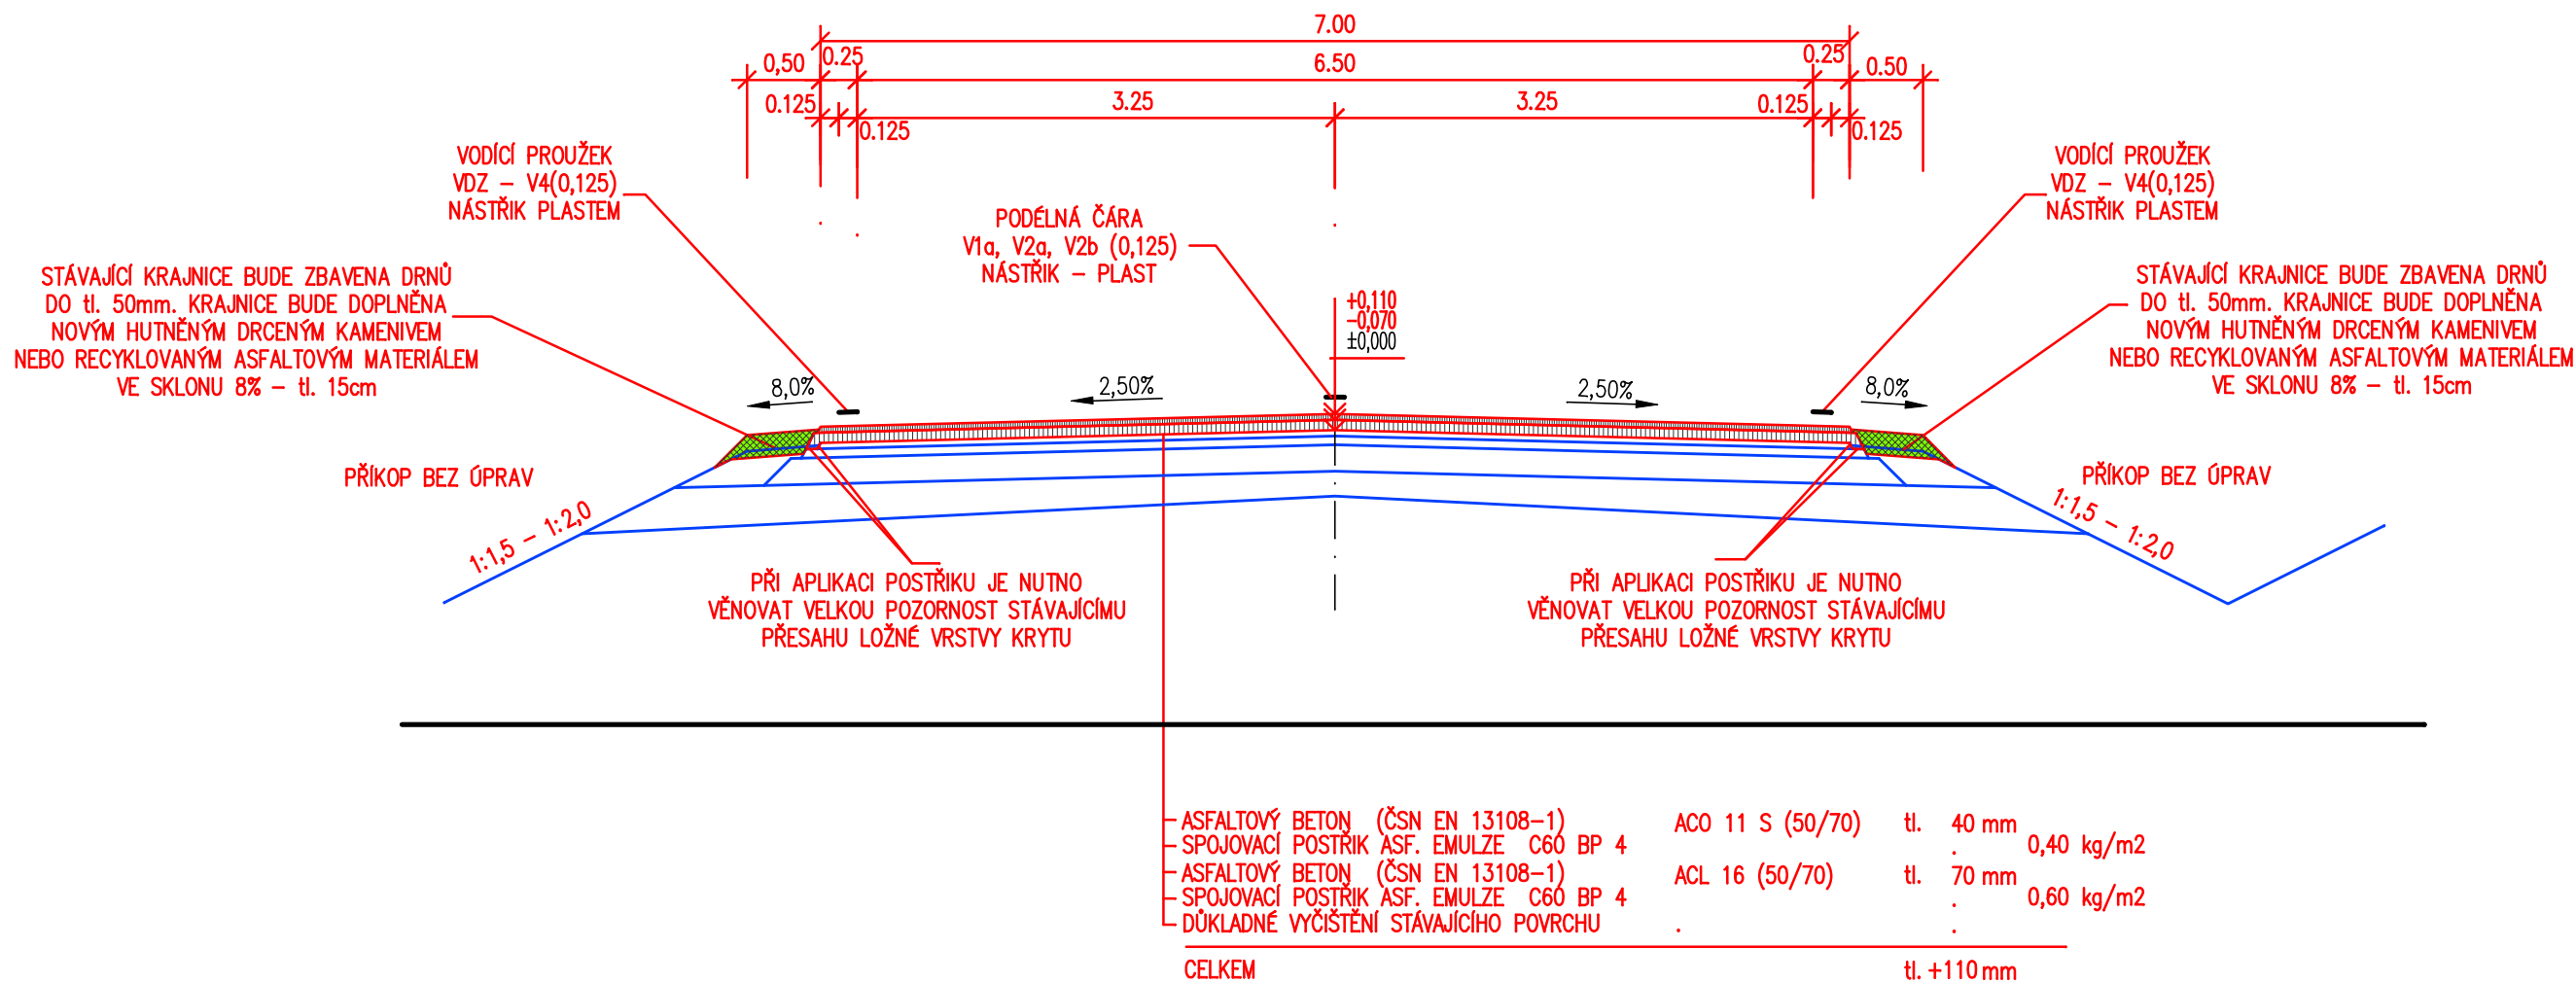


VZOROVÝ PŘÍČNÝ ŘEZ UPRAVENÝ

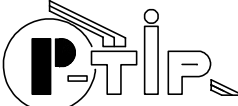

DOKUMENTACE PRO PROVEDENÍ STAVBY

<div><p>PROJEKTOVÁ KANCELÁŘ <b>Ing. Ivan ŠKULAVÍK</b> Spartakůvání 1973, 356 01 Sokolov tel., fax. 352 605 418 mobilní telefon +420 602 930 773 e-mail skulavik@cbbox.cz IČO 187 33 336</p></div>		Změna	Číslo		
			Datum		
		Paré číslo			
Vedoucí projektant	Zodpovědný projektant	Vypracoval	Kreslil	Projektant části PD	
Ing.Škulavík	Ing.Škulavík	Ing.Škulavík	4MCAD		
Místo	k.ú. Bečov nad Teplou, Dolní Hluboká	Katastr	Bečov nad Teplou, Dolní Hluboká		
Kraj	Karlovarský kraj	Stavební úřad	Sokolov		
Stavebník	KSÚS KK p.o., Chebská 282, 356 04 Sokolov				
Stavba	PD – OPRAVA POVRCHŮ SILNIC II/208 KRÁSNŮ-BEČOV (km 7,367–10,643)				
Objekt	VZOROVÝ PŘÍČNÝ ŘEZ I.				
Předmět					
		Formát	2 x A4		
		Datum	03 / 2018		
		Stupeň	DPS – ZJEDNODUŠENÁ PD		
		Arch.č.	03 / 2018		
		Měřítko	1 : 50		
		Výkr. č.	03		