




ŘEZ B-B' M1:50

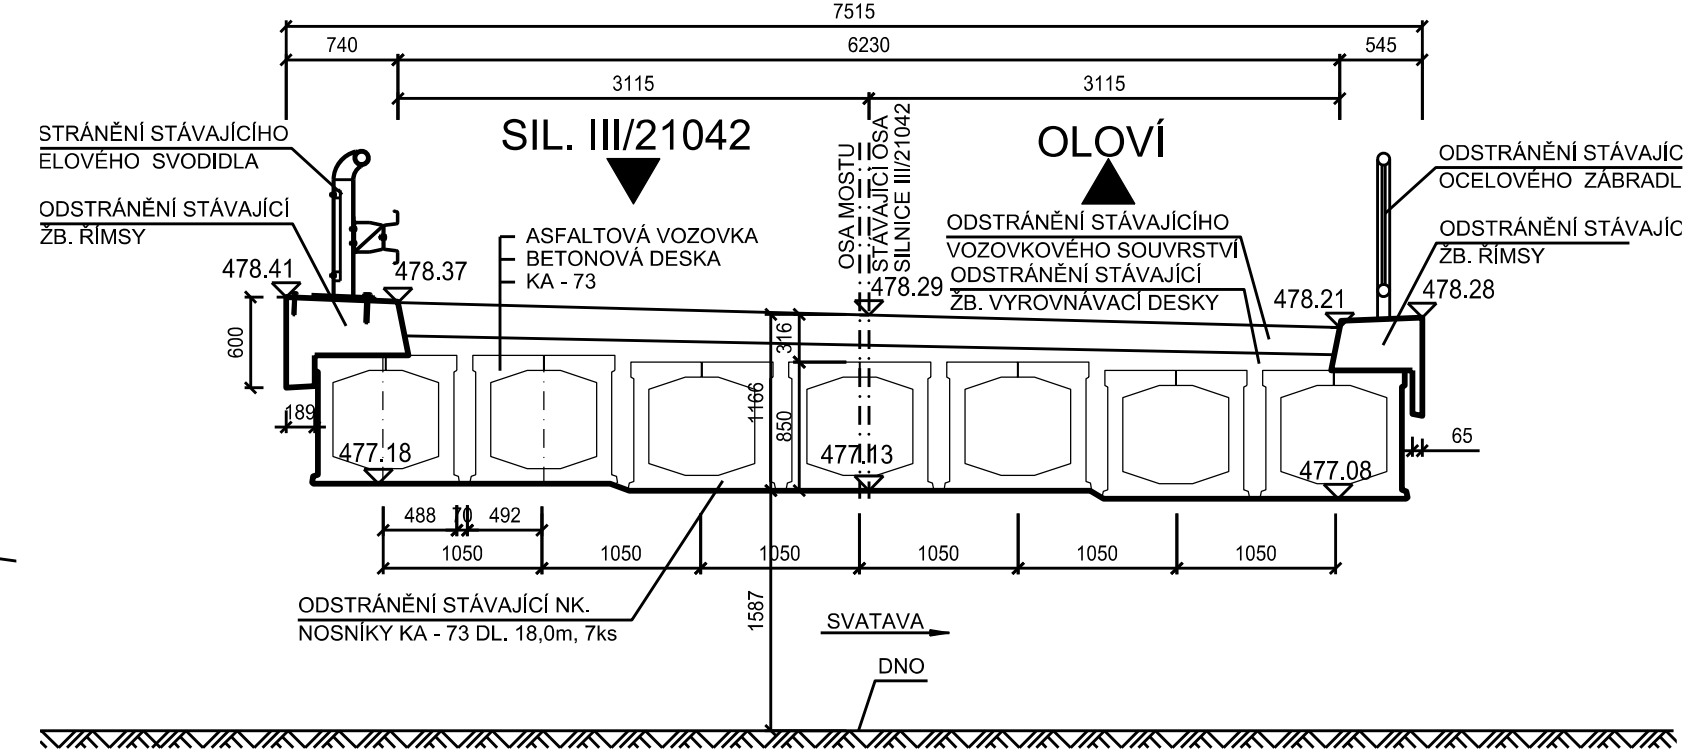


PODÉLNÝ ŘEZ A-A' M1:50

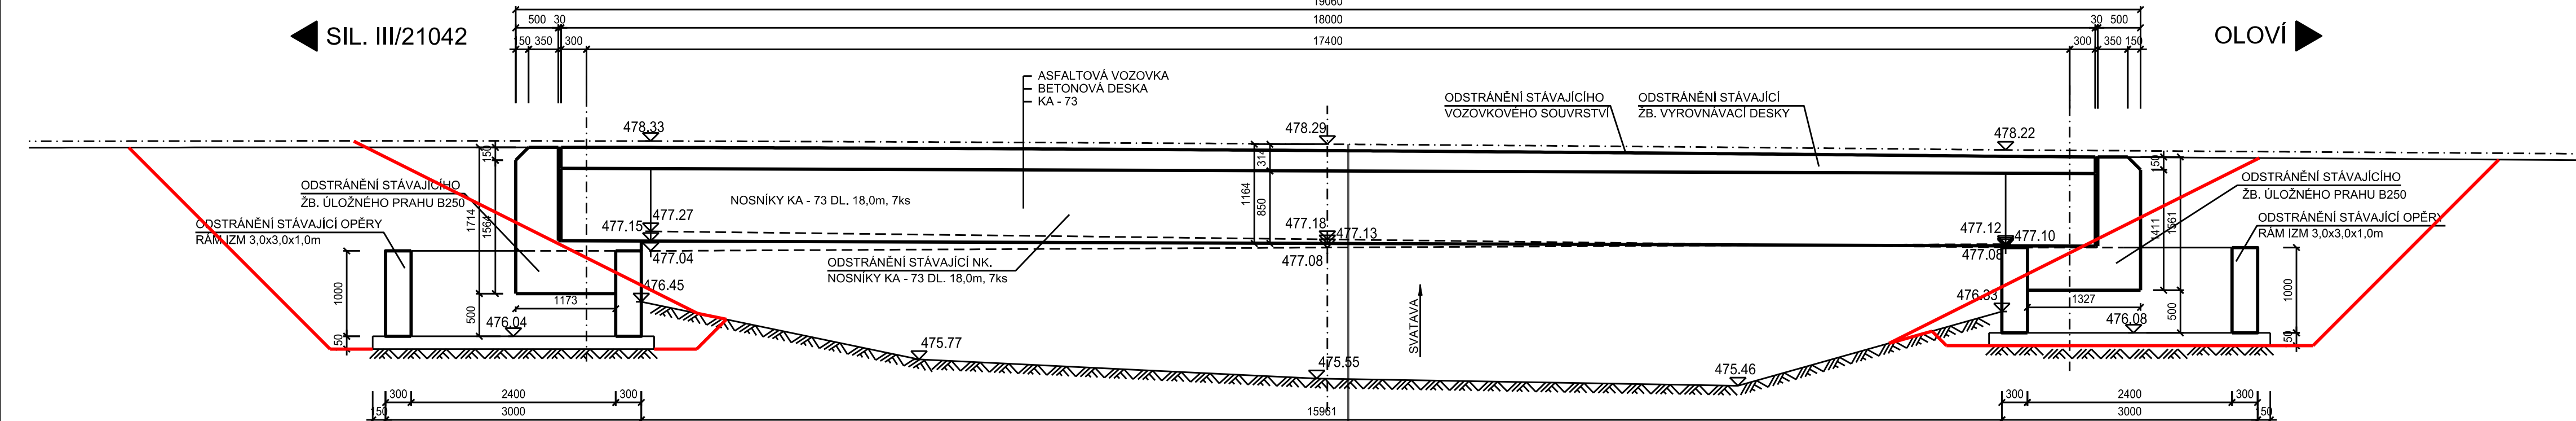


ŘEZ C-C' M1:50

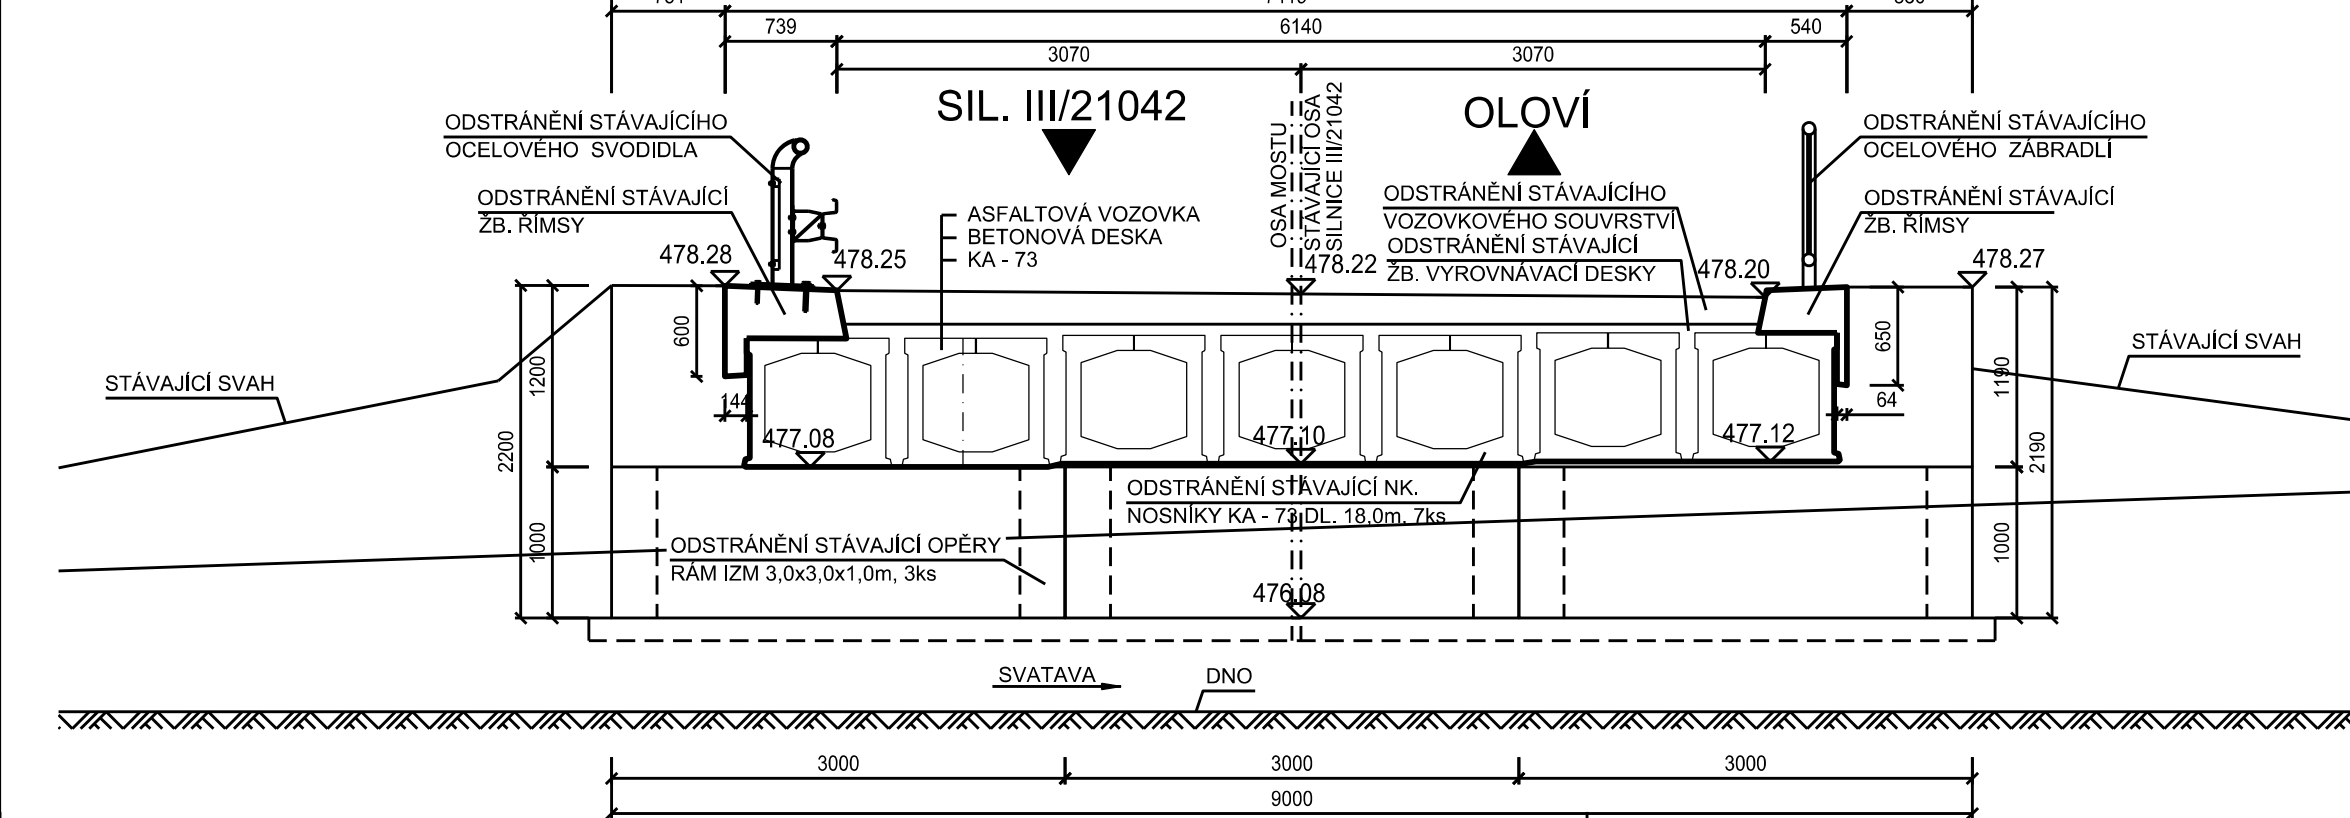


ŘEZ D-D' M1:50

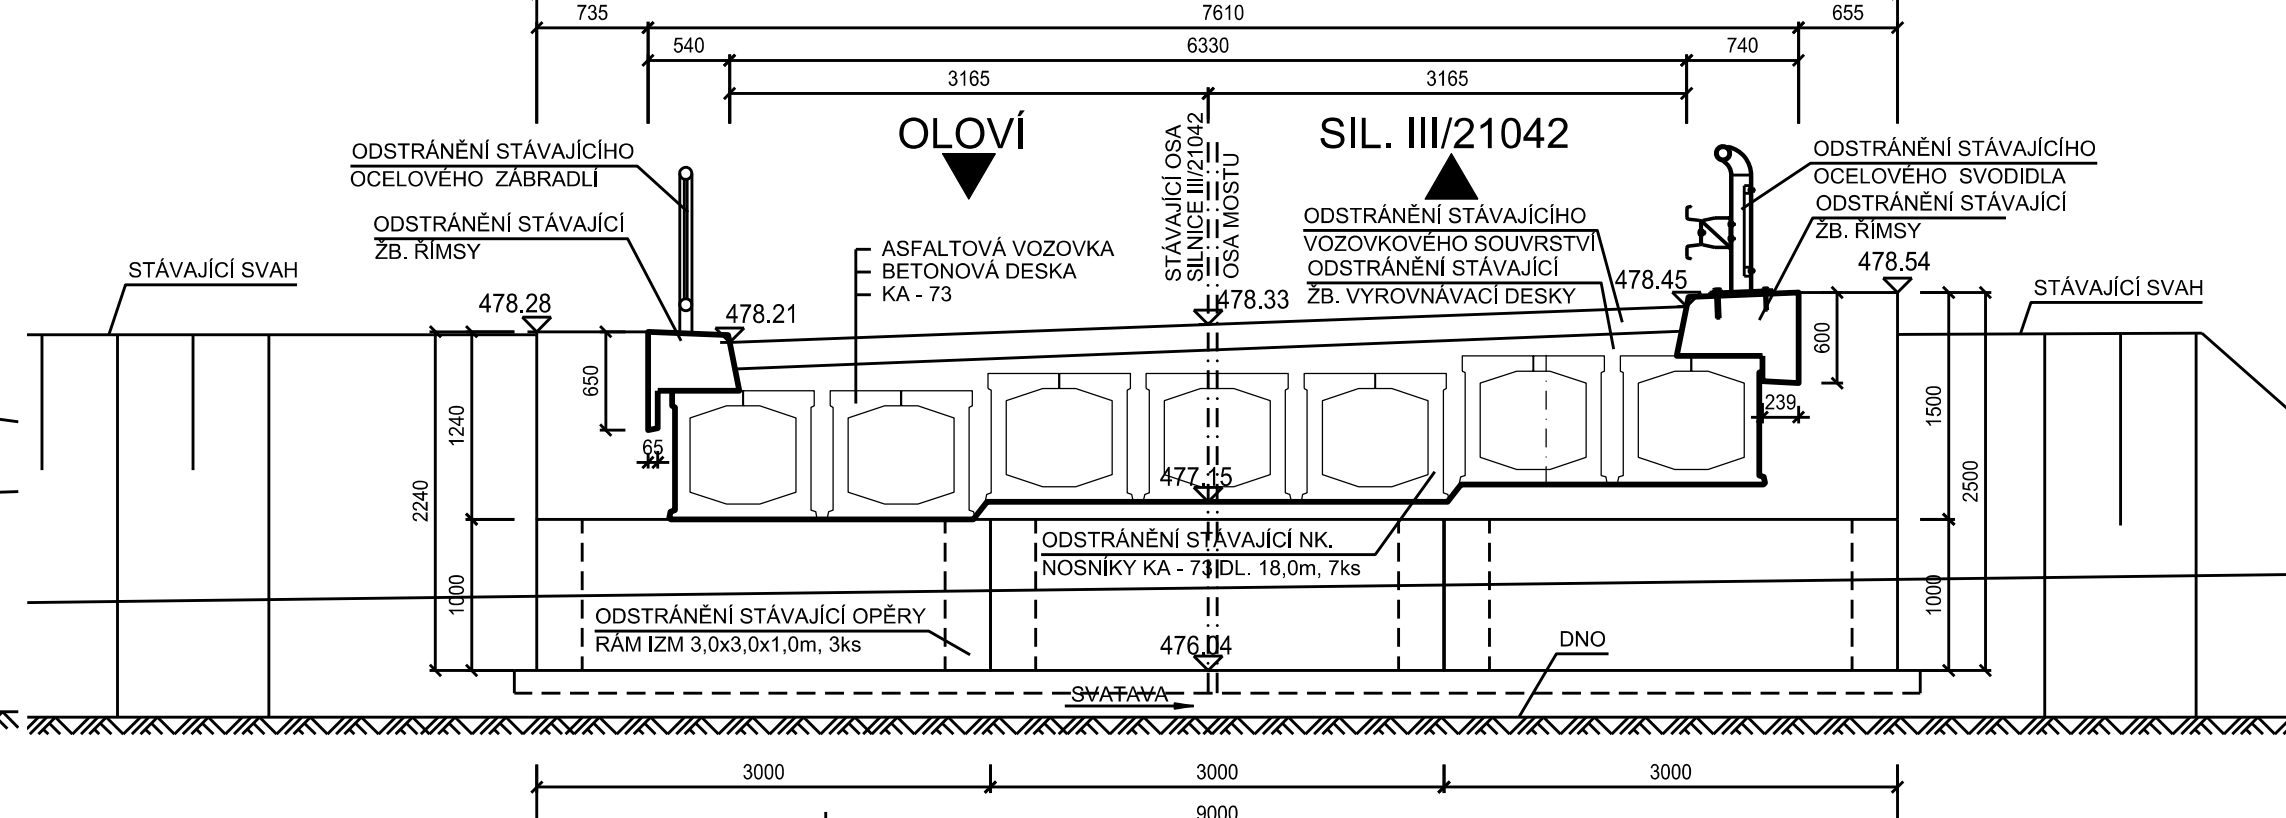

SOUŘADNICOVÝ SYSTÉM S-JTSK
VÝŠKOVÝ SYSTÉM BpV

INVESTOR	KRAJSKÁ SPRÁVA A ÚDRŽBA SILNIC KARLOVARSKÉHO KRAJE, p.o.	
	Chebská 282, 356 01 Sokolov	

SO 003			BOURÁNÍ MOSTU		
STAVBA			<div>S.A.W. CONSULTING s.r.o.</div> <div>Praha 2324, 407 47 Varnsdorf středisko UL: Masarykova 633/318, 400 01 Ústí n. L. web: www.sawconsulting.cz e-mail: info@sawconsulting.cz</div>		
II/210 MODERNIZACE KŘÍŽOVATKY ANENSKÉ ÚDOLÍ					
VYPRACOVAL	ZODPOVĚDNÝ PROJEKTANT	TECHNICKÁ KONTROLA	INVESTOR	KSÚS KK, p.o.	
ING. FILIP KUČERA	JAROSLAV ZAVADIL, DIS.	JAROSLAV ZAVADIL, DIS.	ZAKÁZKOVÉ ČÍSLO	2017-049	
			DATUM	12/2017	
			STUPEŇ	DSP/PPDS	
			MĚŘÍTKO	1:50	
PŘÍLOHA			Č. PŘÍLOHY		PARÉ
DISPOZIČNÍ VÝKRES			2		