




PŮDORYS M 1:50

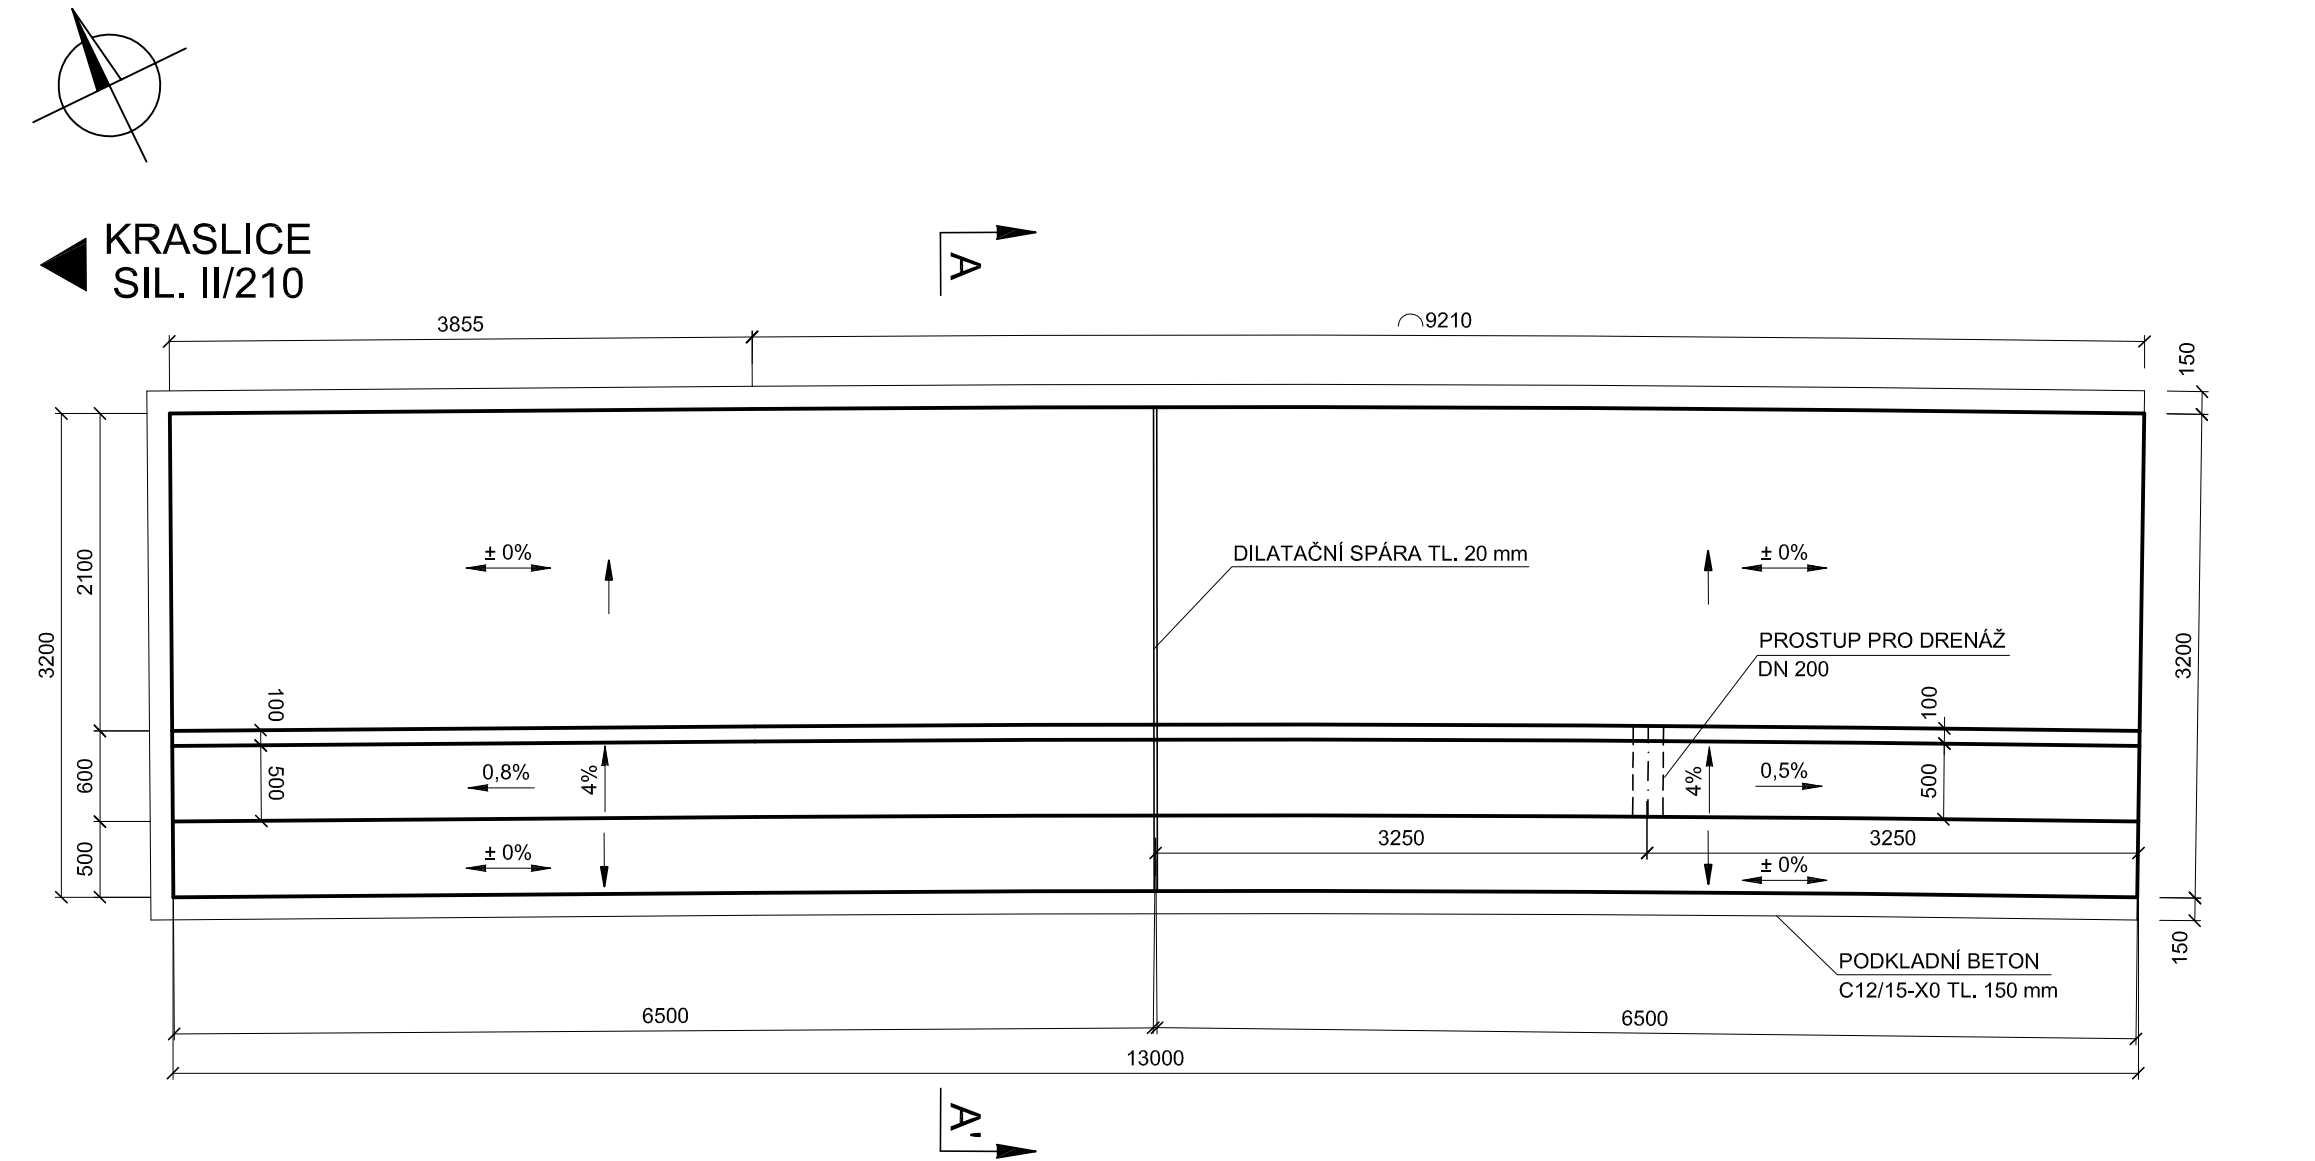

POHLED M1:50

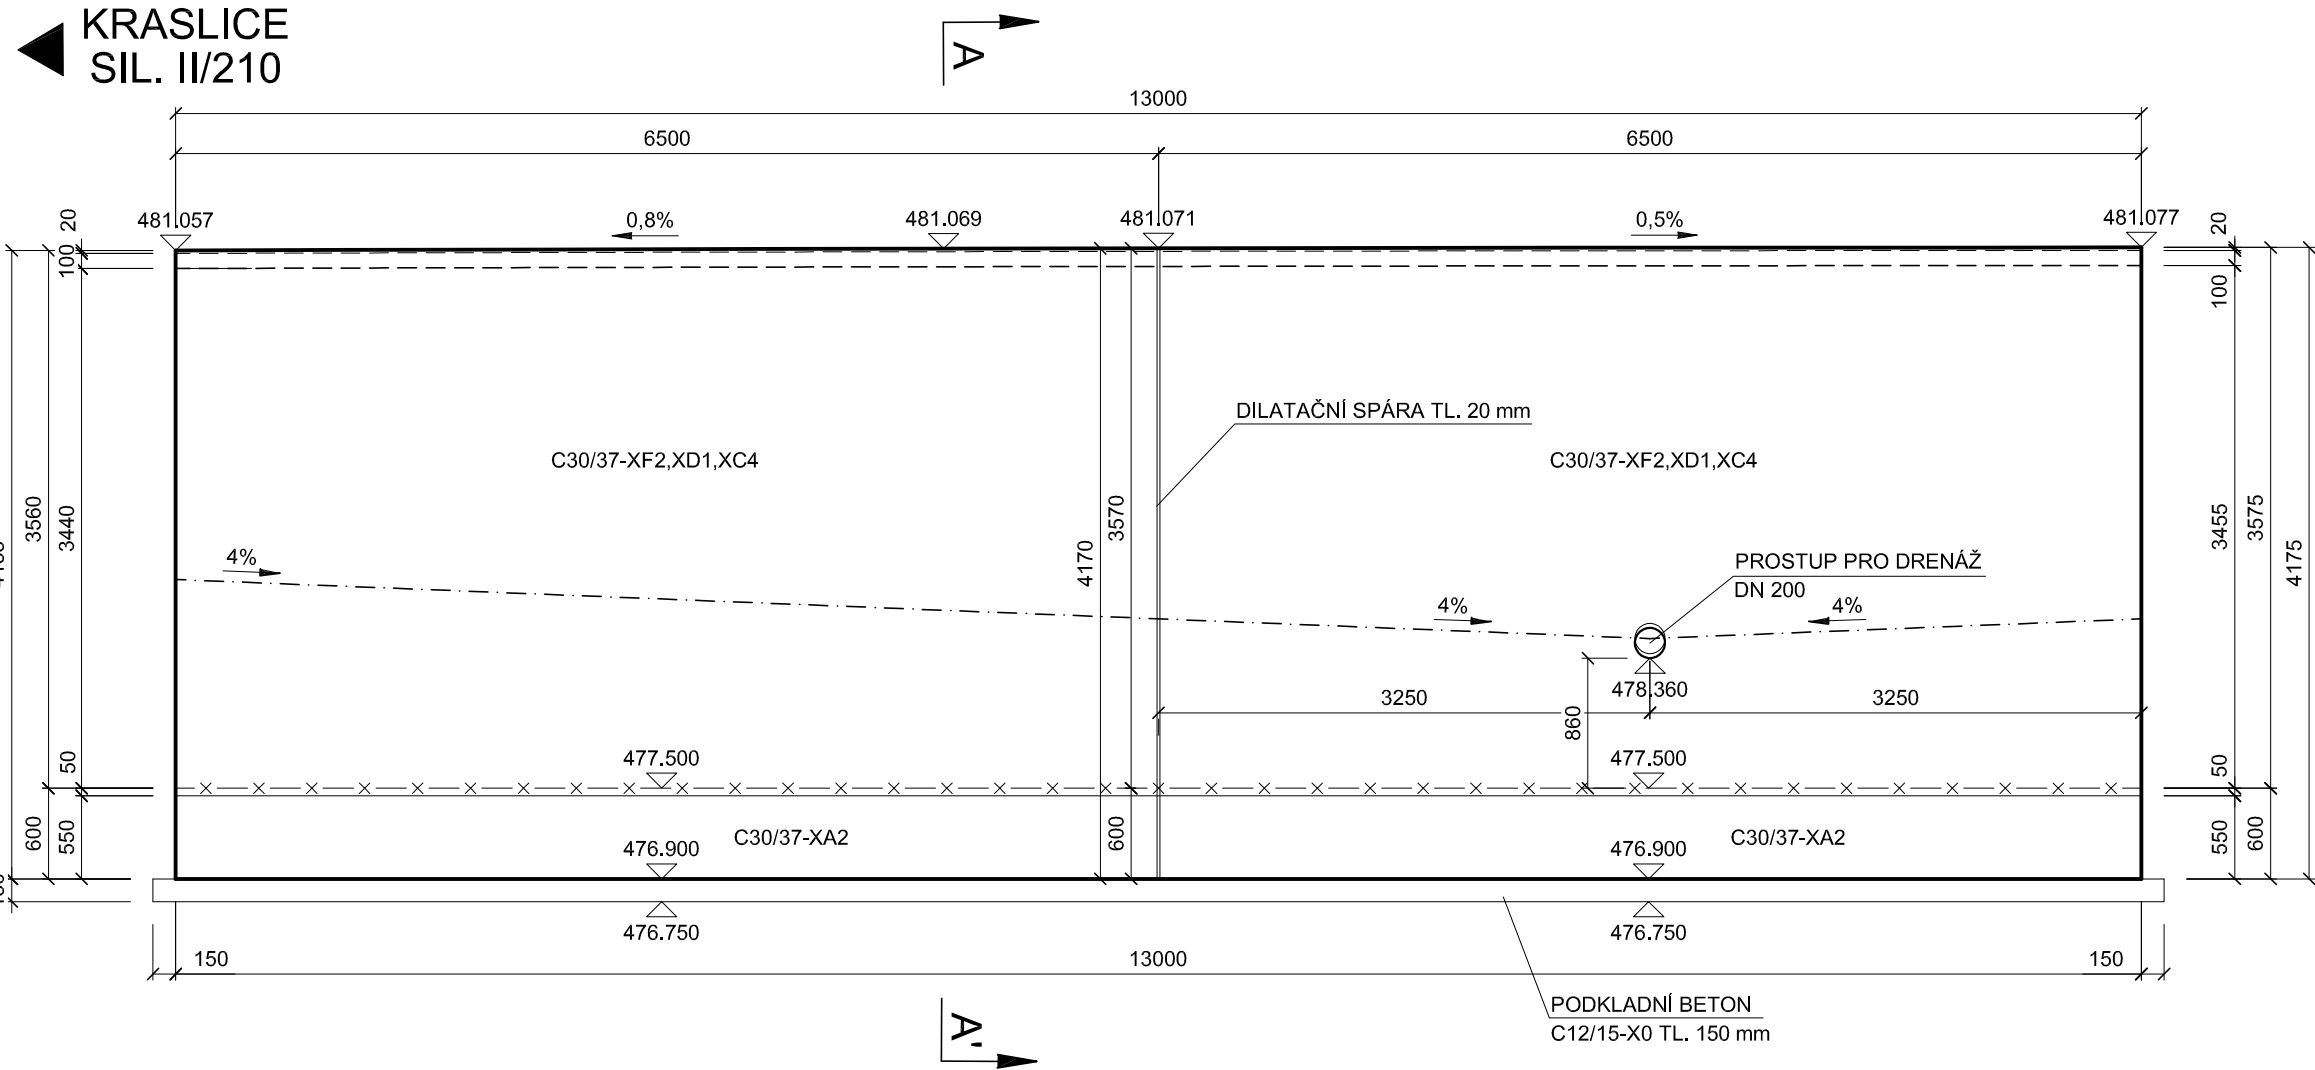

PŘÍČNÝ ŘEZ A-A' M1:50

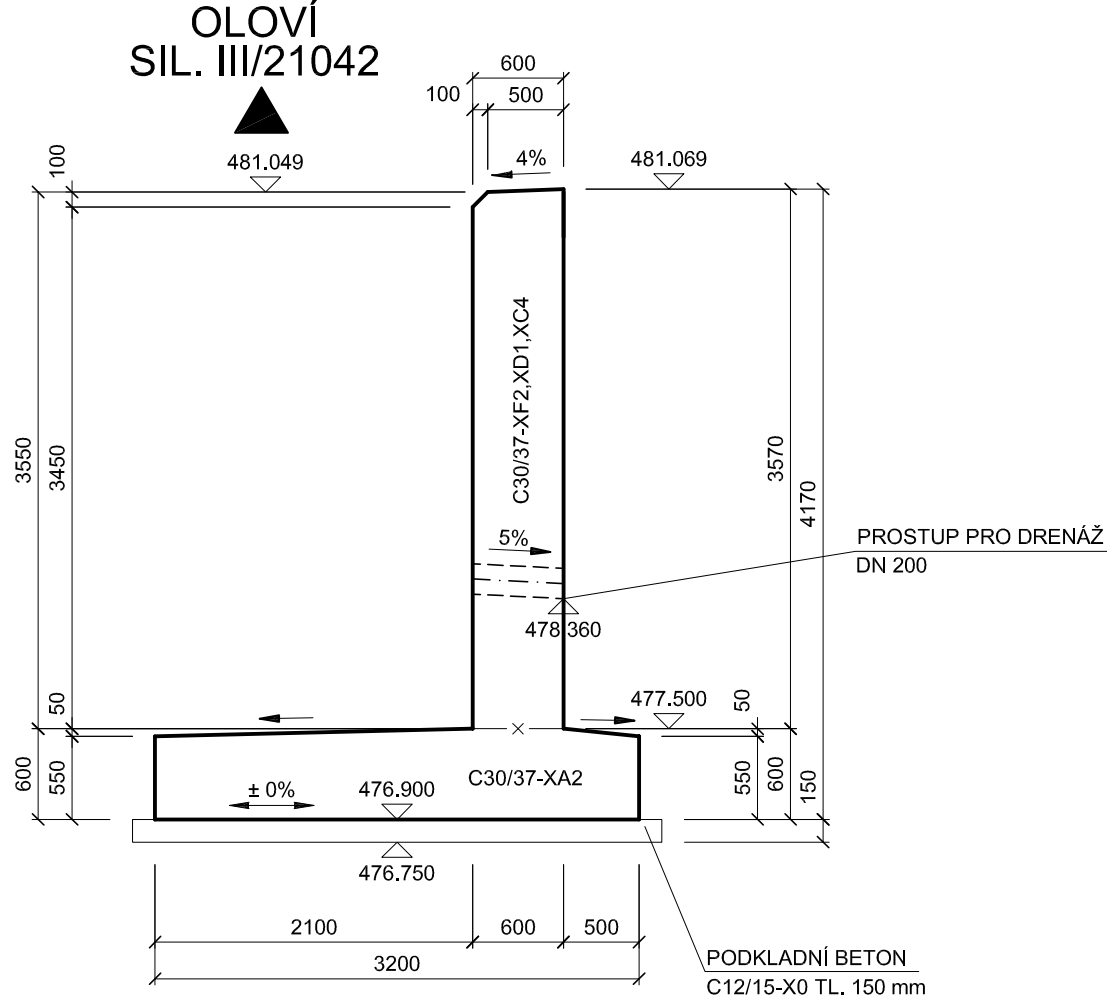

POZNÁMKA :

- PRACOVNÍ SPÁRA — × — × —
- VŠECHNY HRANY ZKOSIT 20 x 20 mm, NENÍ - LI UVEDENO JINAK!
  - ÚPRAVA POHLEDOVÝCH PLOCH BETONU - VIZ PŘ. č.1 - TECHNICKÁ ZPRÁVA.
  - PRACOVNÍ SPÁRA BUDE NATŘENA ZADANOU KRYSTALIZAČNÍ LÁTKOU DLE APLIKAČNÍCH POKYNŮ VÝROBCE.
  - BETONOVÉ PLOCHY VE STYKU SE ZEMINOU BUDOU OPATŘENY HYDROIZOLACÍ VIZ. PŘ. č.1 - TECHNICKÁ ZPRÁVA.

BETON:

C12/15-X0  
C30/37-XA2  
C30/37-XF2, XD1, XC4




PODKLADNÍ BETON  
ZÁKLAD  
DŘÍK

INVESTOR

KRAJSKÁ SPRÁVA A ÚDRŽBA SILNIC  
KARLOVARSKÉHO KRAJE

Chebská 282, 356 01 Sokolov

SO 201NOVÝ MOST SILNICE III/21042

STAVBA			<div>S.A.W. CONSULTING s.r.o.</div> <div>Praha 2324, 407 47 Varnsdorf středisko UL: Masarykova 633/318, 400 01 Ústí n. L. web: <a href="http://www.sawconsulting.cz">www.sawconsulting.cz</a> e-mail: <a href="mailto:info@sawconsulting.cz">info@sawconsulting.cz</a></div>	
II/210 MODERNIZACE KŘÍŽOVATKY ANENSKÉ ÚDOLÍ				
VYPRACOVAL	ZODPOVĚDNÝ PROJEKTANT	TECHNICKÁ KONTROLA	INVESTOR	KSÚS KK
ANDREA MAŠKOVÁ	JAROSLAV ZAVADIL, DiS.	ZLATA BRADÁČOVÁ, DiS.	ZAKÁZKOVÉ ČÍSLO	2017-049
			DATUM	01/2018
			STUPEŇ	DSP/PDPS
			MĚŘITKO	1:50
PŘÍLOHA			Č. PŘÍLOHY	PARÉ
VÝKRES TVARU ÚHLOVÉ ZDI			11	