


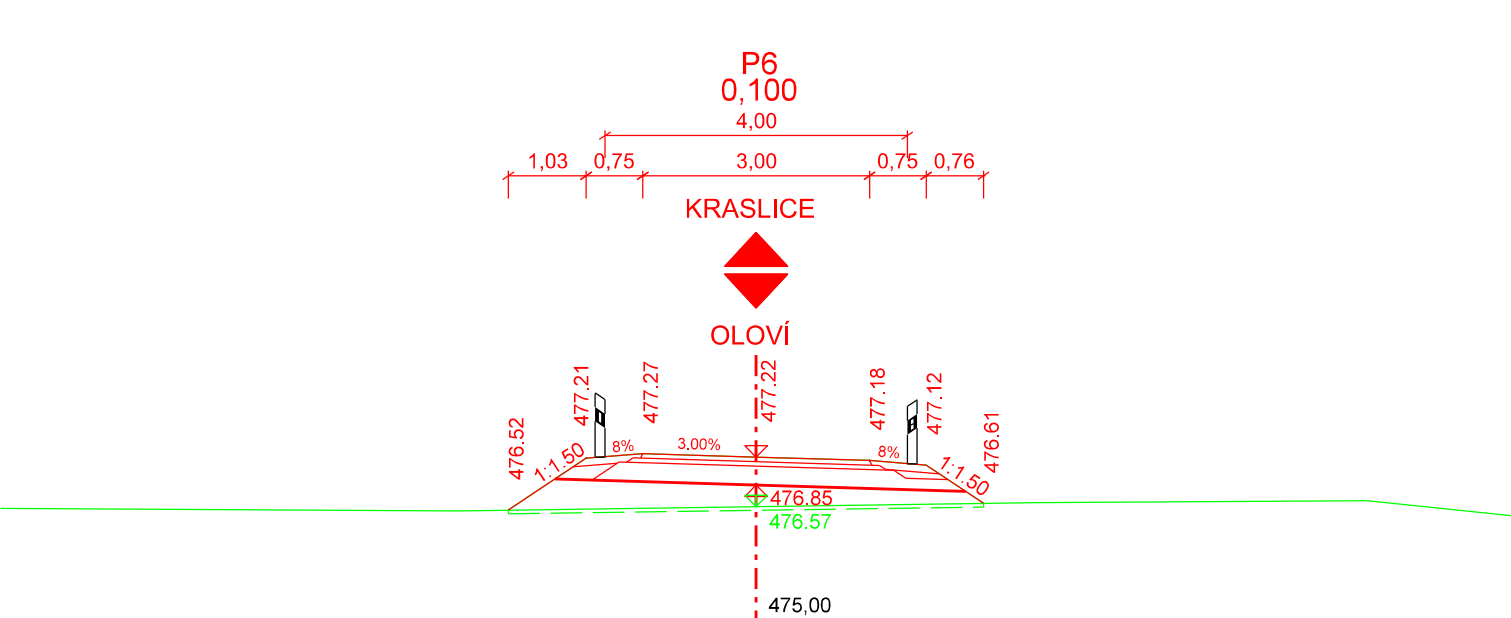
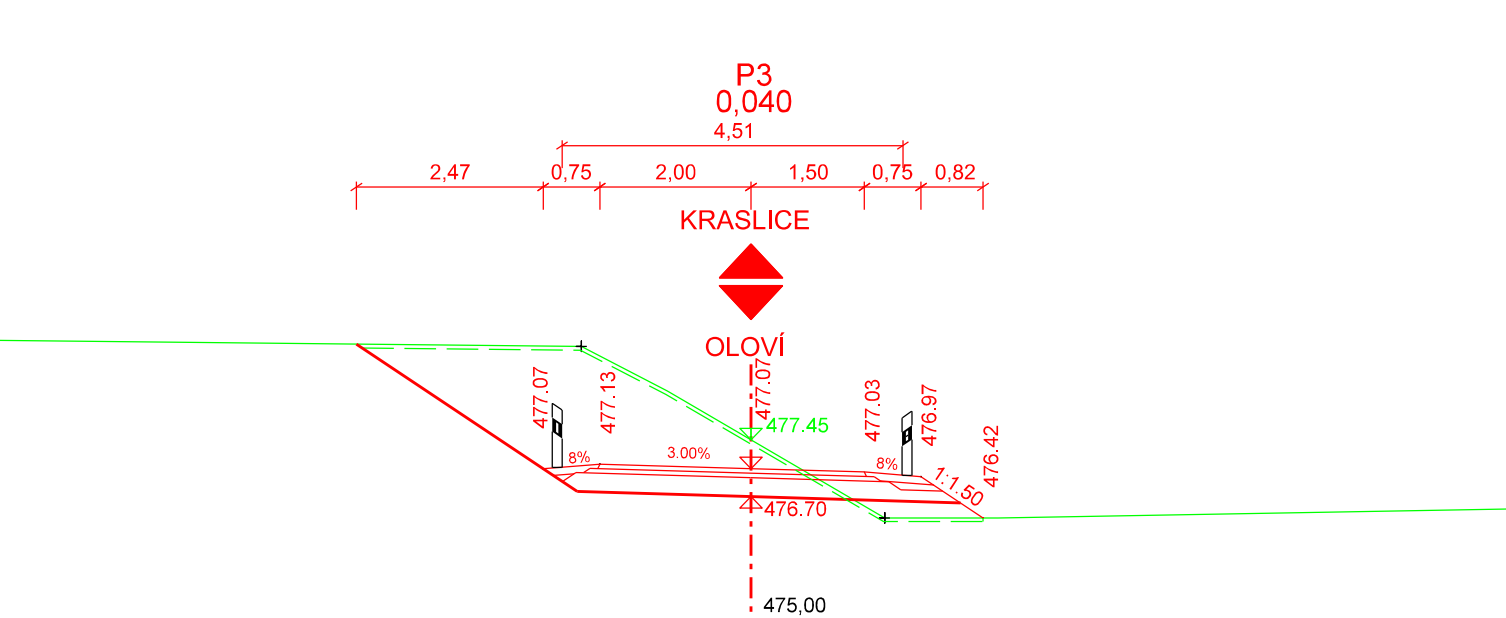
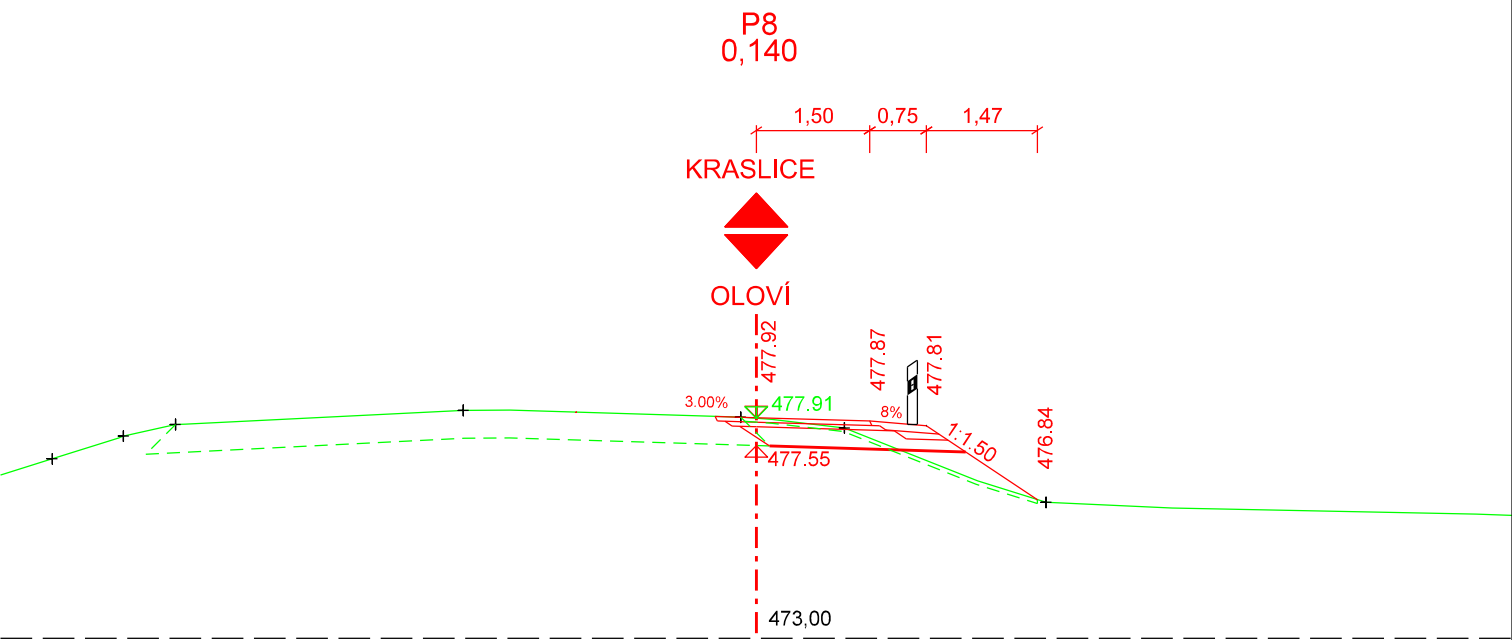
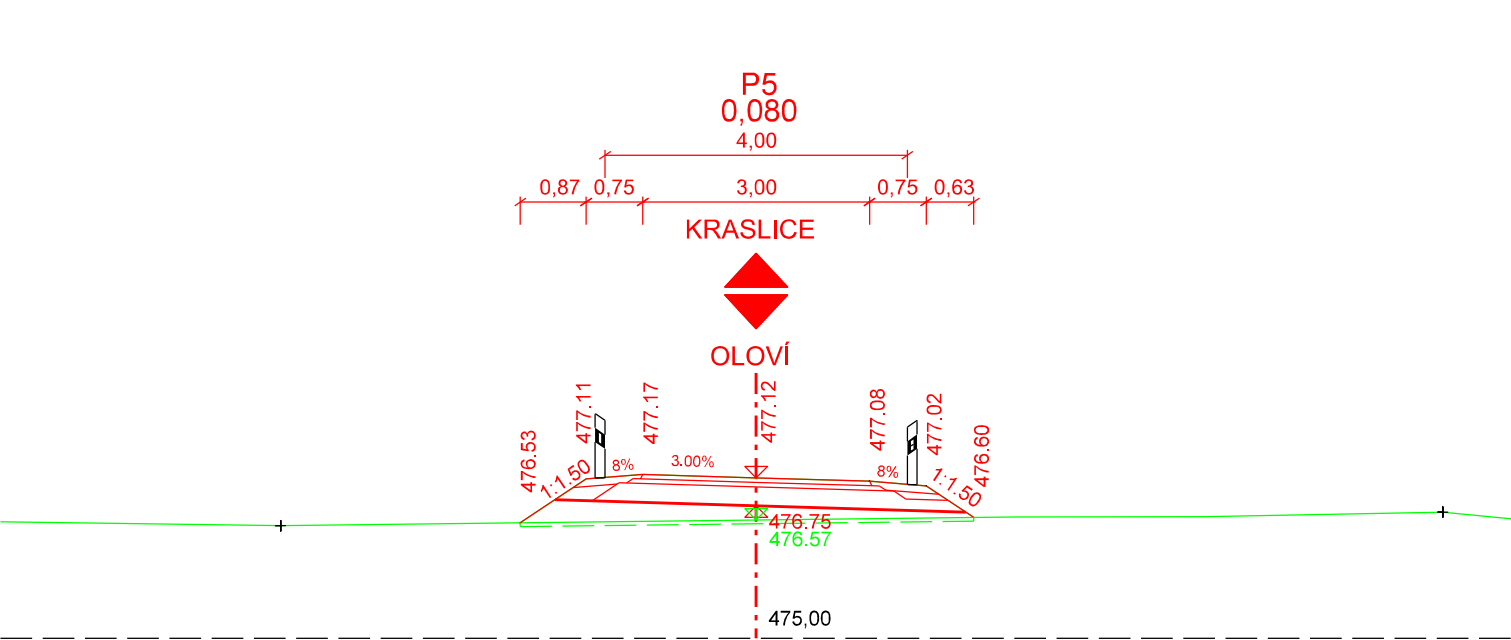
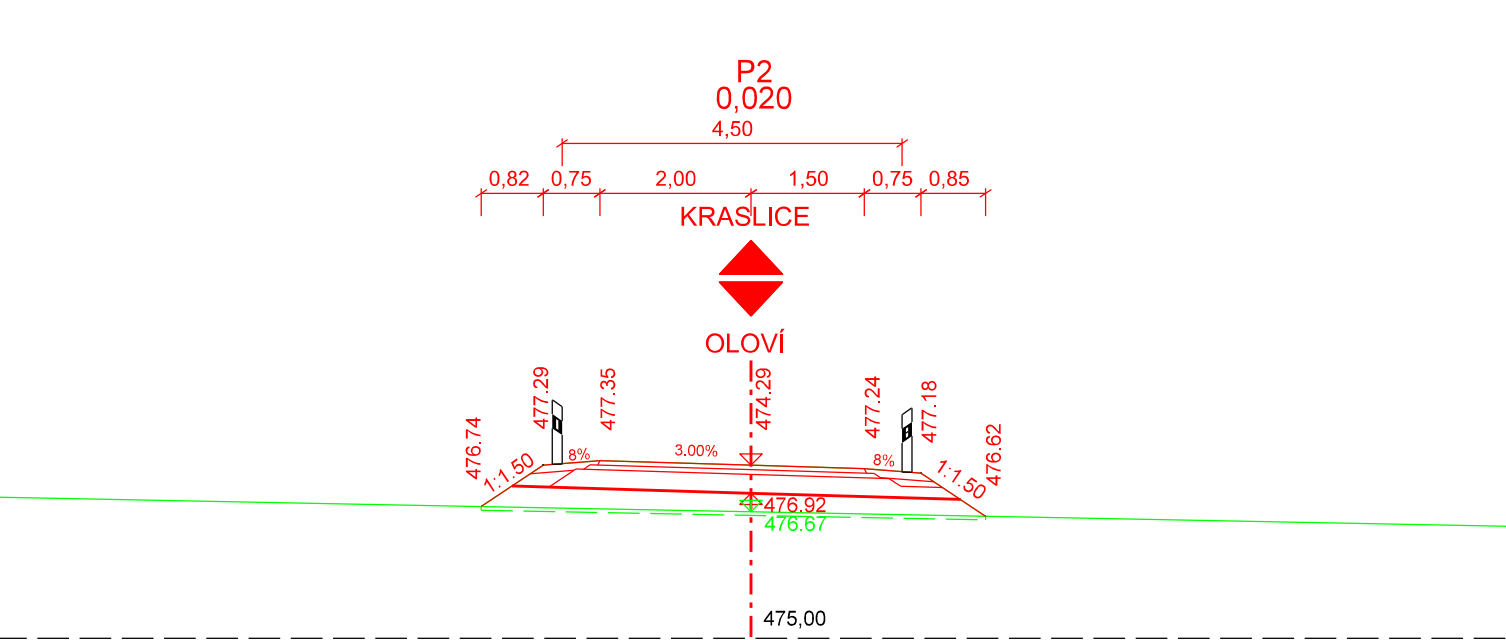


CHARAKTERISTICKÉ PŘÍČNÝ ŘEZY
PROVIZORNÍ KOMUNIKACE SO 901
M 1:100

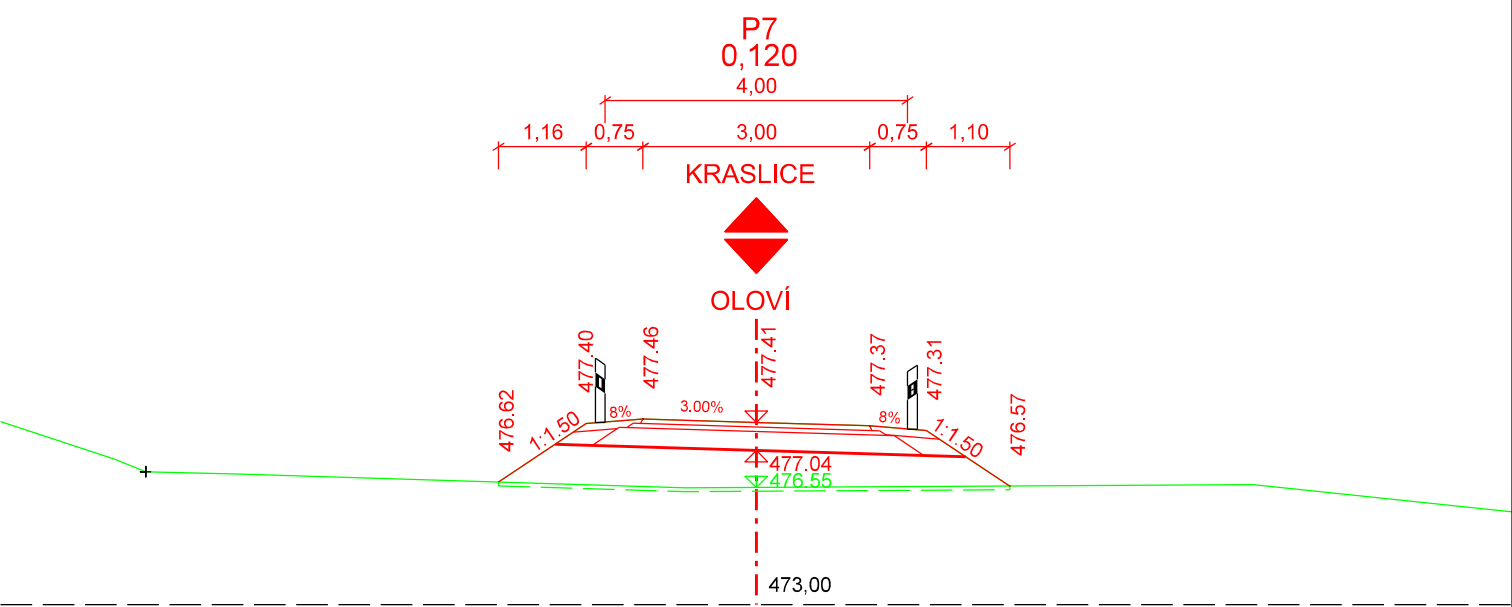


SOUŘADNICOVÝ SYSTÉM S-JTSK
VÝŠKOVÝ SYSTÉM Bpv

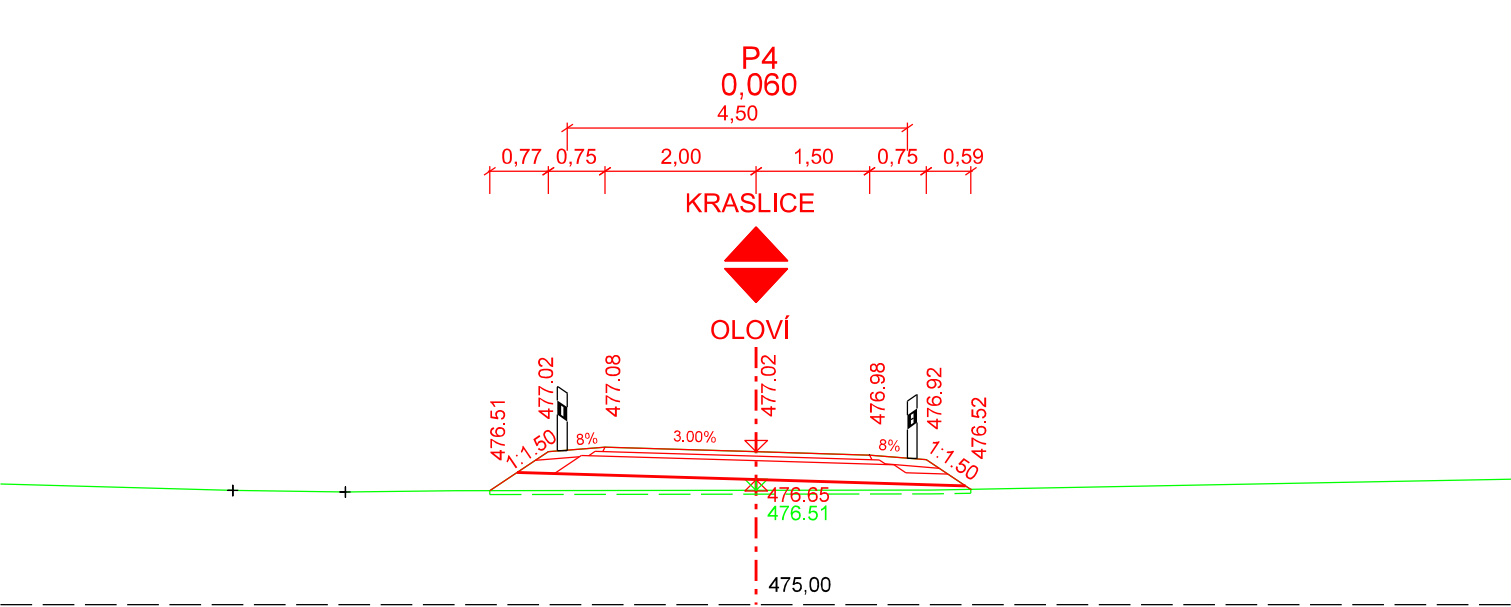

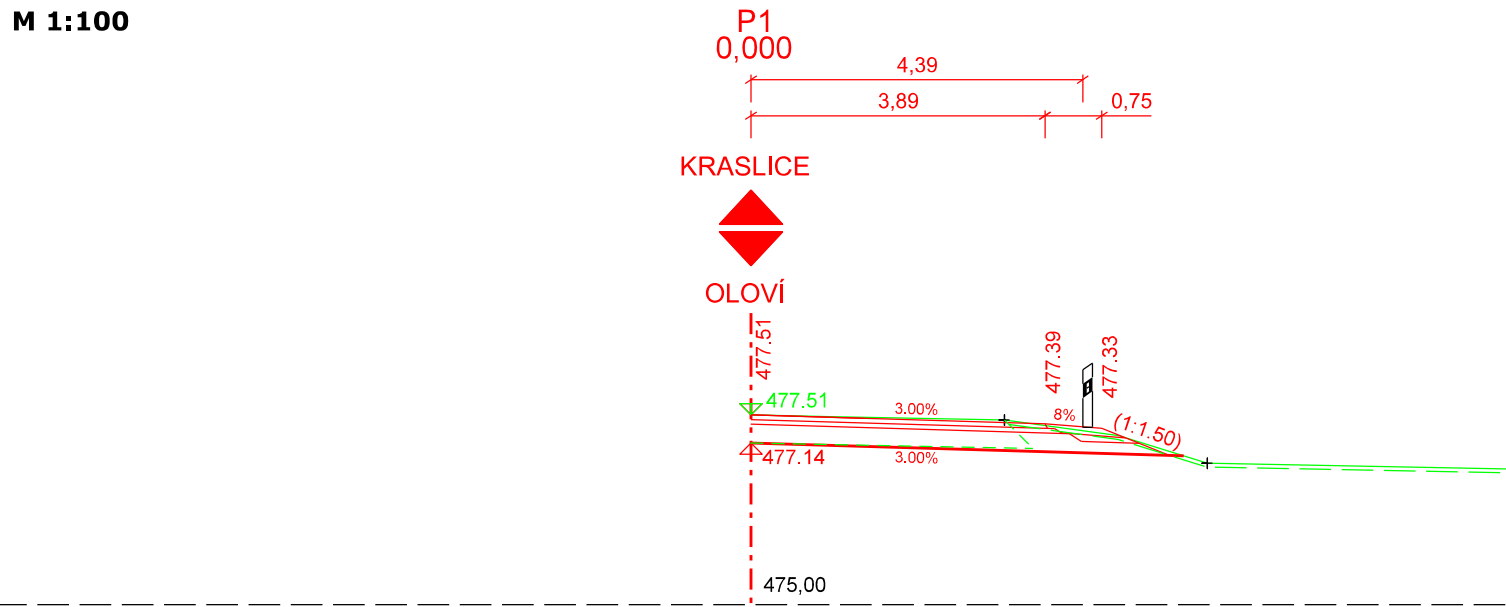

INVESTOR

KRAJSKÁ SPRÁVA A ÚDRŽBA SILNIC
KARLOVARSKÉHO KRAJE, p.o.

Chebská 282, 356 01 Sokolov



SO 901 DOPRAVNĚ INŽENÝRSKÉ OPATŘENÍ

STAVBA			<div>S.A.W. CONSULTING s.r.o.</div> <div>Pražná 2324, 407 47 Varnsdorf středisko UL: Masarykova 633/318, 400 01 Ústí n. L. web: www.sawconsulting.cz e-mail: info@sawconsulting.cz</div>	
II/210 MODERNIZACE KŘÍŽOVATKY ANENSKÉ ÚDOLÍ				
VYPRACOVAL	ZODPOVĚDNÝ PROJEKTANT	TECHNICKÁ KONTROLA	INVESTOR	KSÚS KK, p.o.
ING. FILIP KUČERA	ING. FILIP KUČERA	JAROSLAV ZAVADIL, DIS.	ZAKÁZKOVÉ ČÍSLO	2017-049
			DATUM	12/2017
			STUPEŇ	DSP/PDPS
			MĚŘÍTKO	1:100
PŘÍLOHA			Č. PŘÍLOHY	PARÉ
CHARAKTERISTICKÉ PŘÍČNÉ ŘEZY			5.2	