




CELKOVÁ SITUACE STAVBY
M 1:2 000

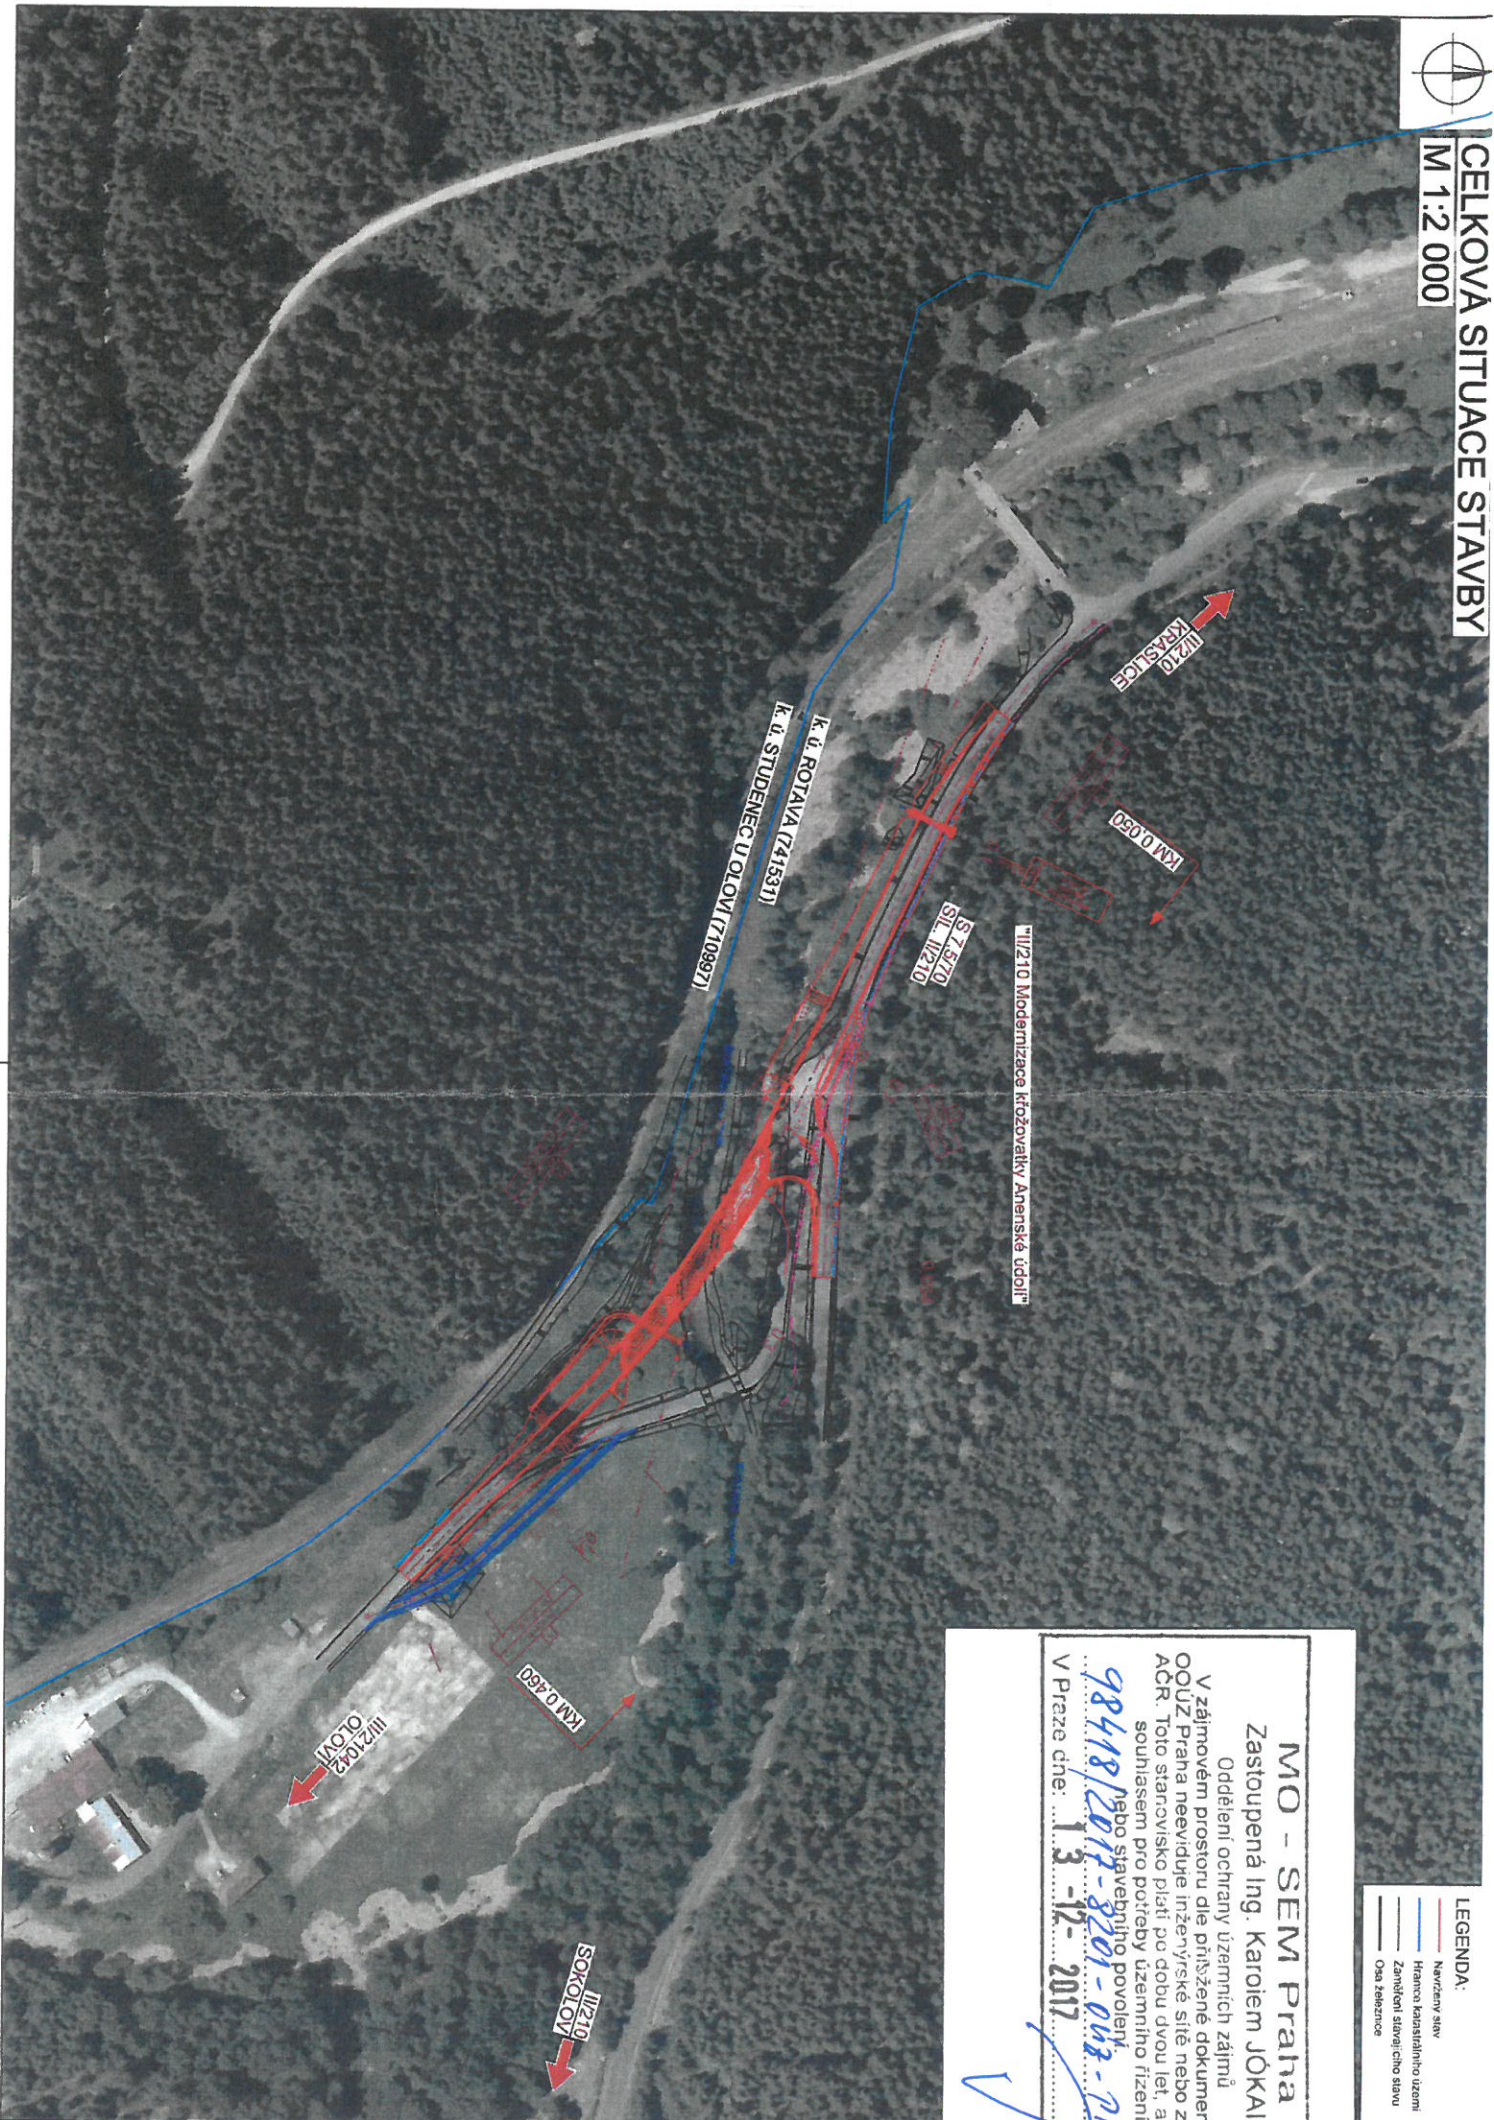

LEGENDA:

- Návrhový stav
- Stávající stav
- Záměr stavby železnice
- Osa železnice

MO - SEM Praha
Zastoupená Ing. Karolím JÓKA

Oddělení ochrany územních zájmů

V zájmovém prostoru dle příslušné dokumentace
OOÚZ Praha neviduje inženýrské síle nebo zařízení
ACR. Toto stánoviště platí po dobu dvou let, ale není
souhlasem pro potřebu územního řízení
nebo stavebního povolení

98418/2017-8201-002-2441
V Praze dne: 13.12.2017