
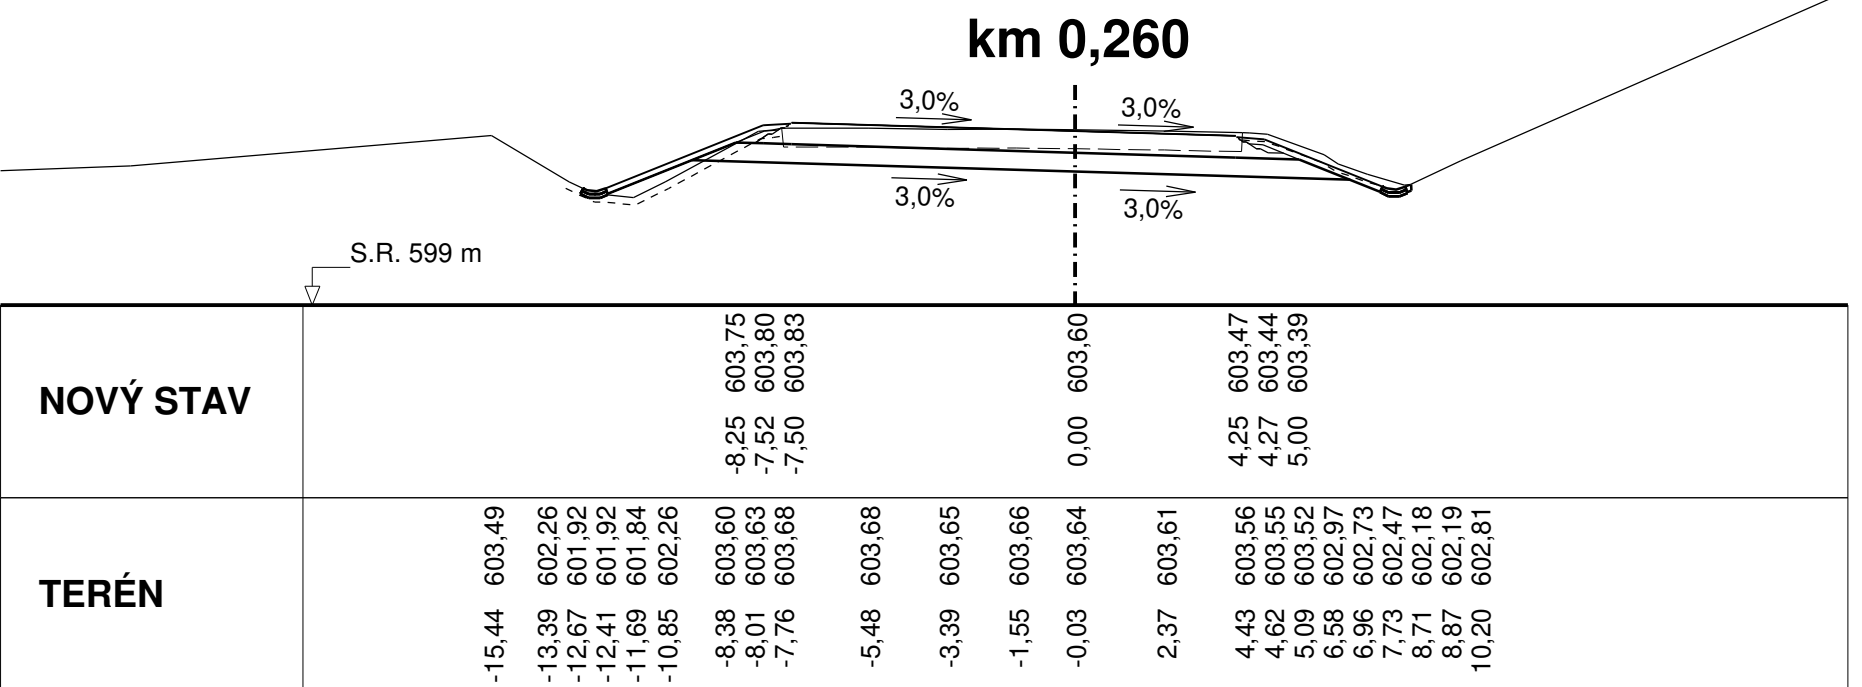
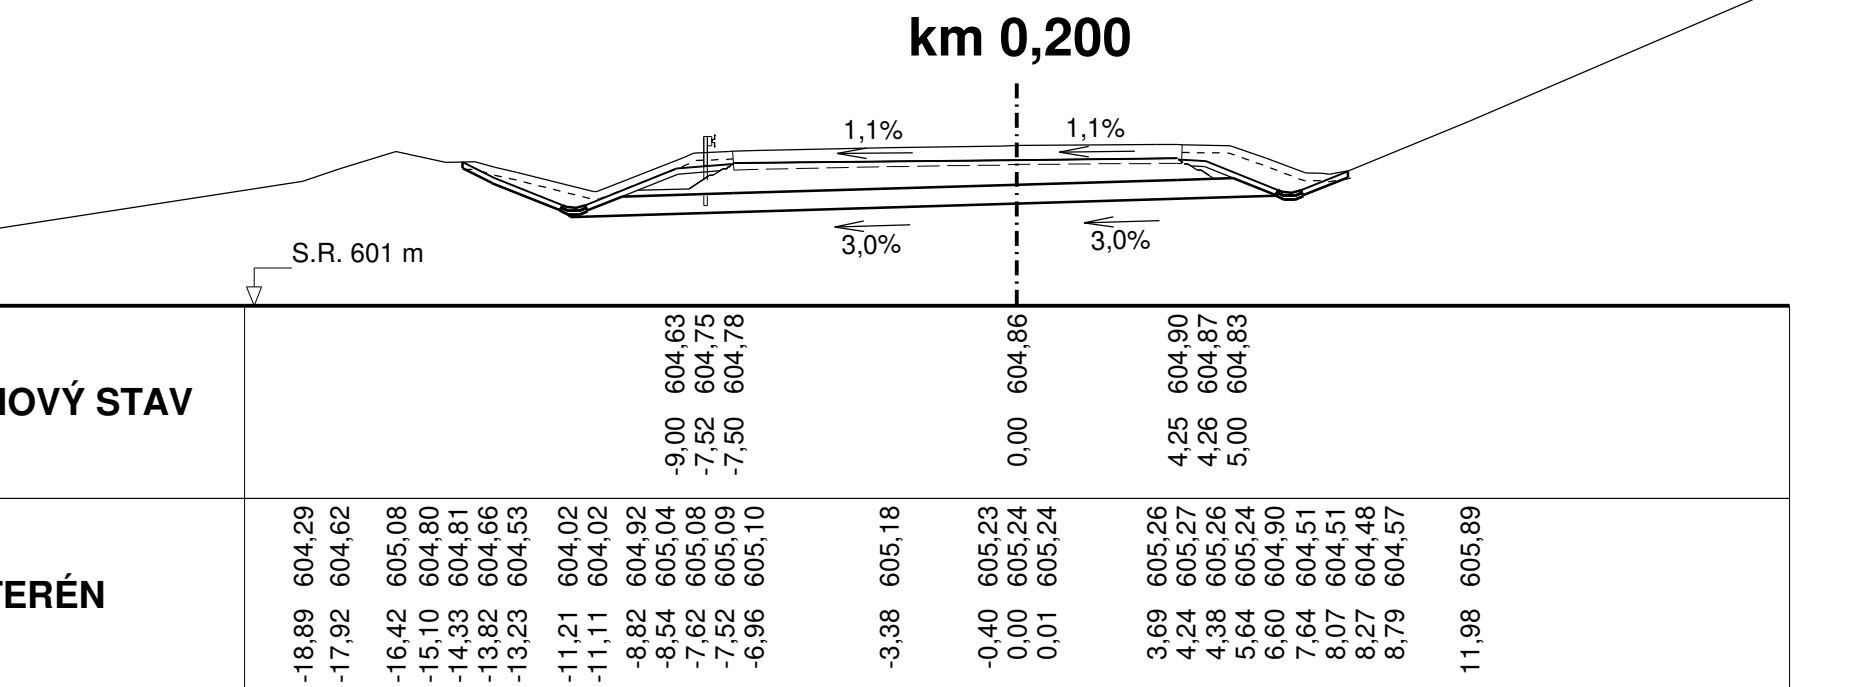
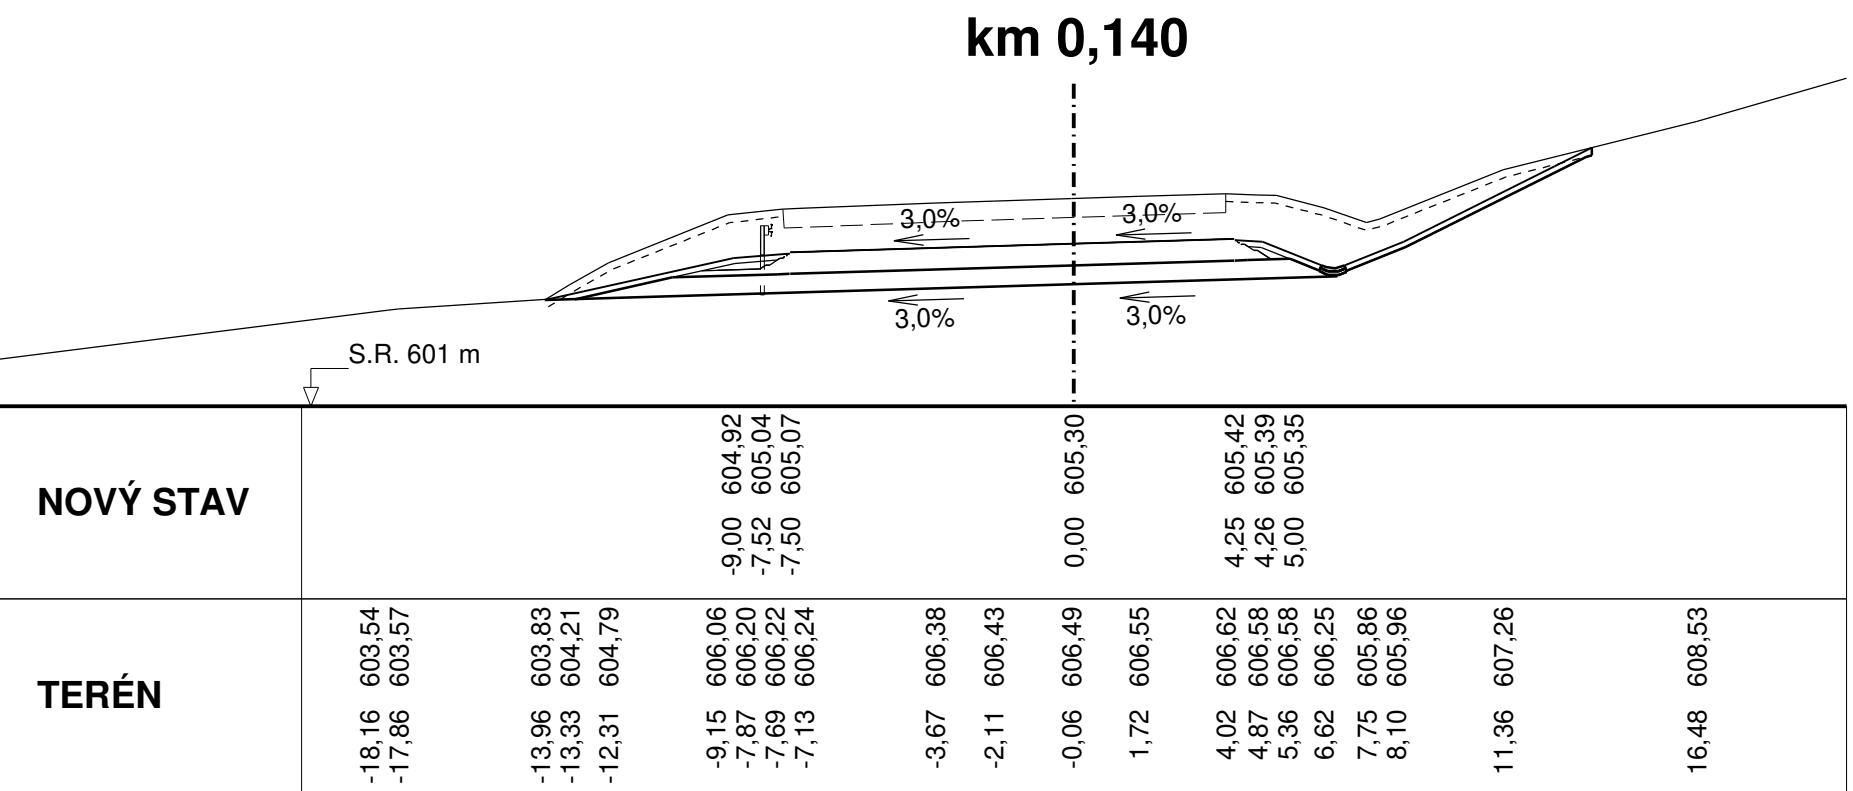
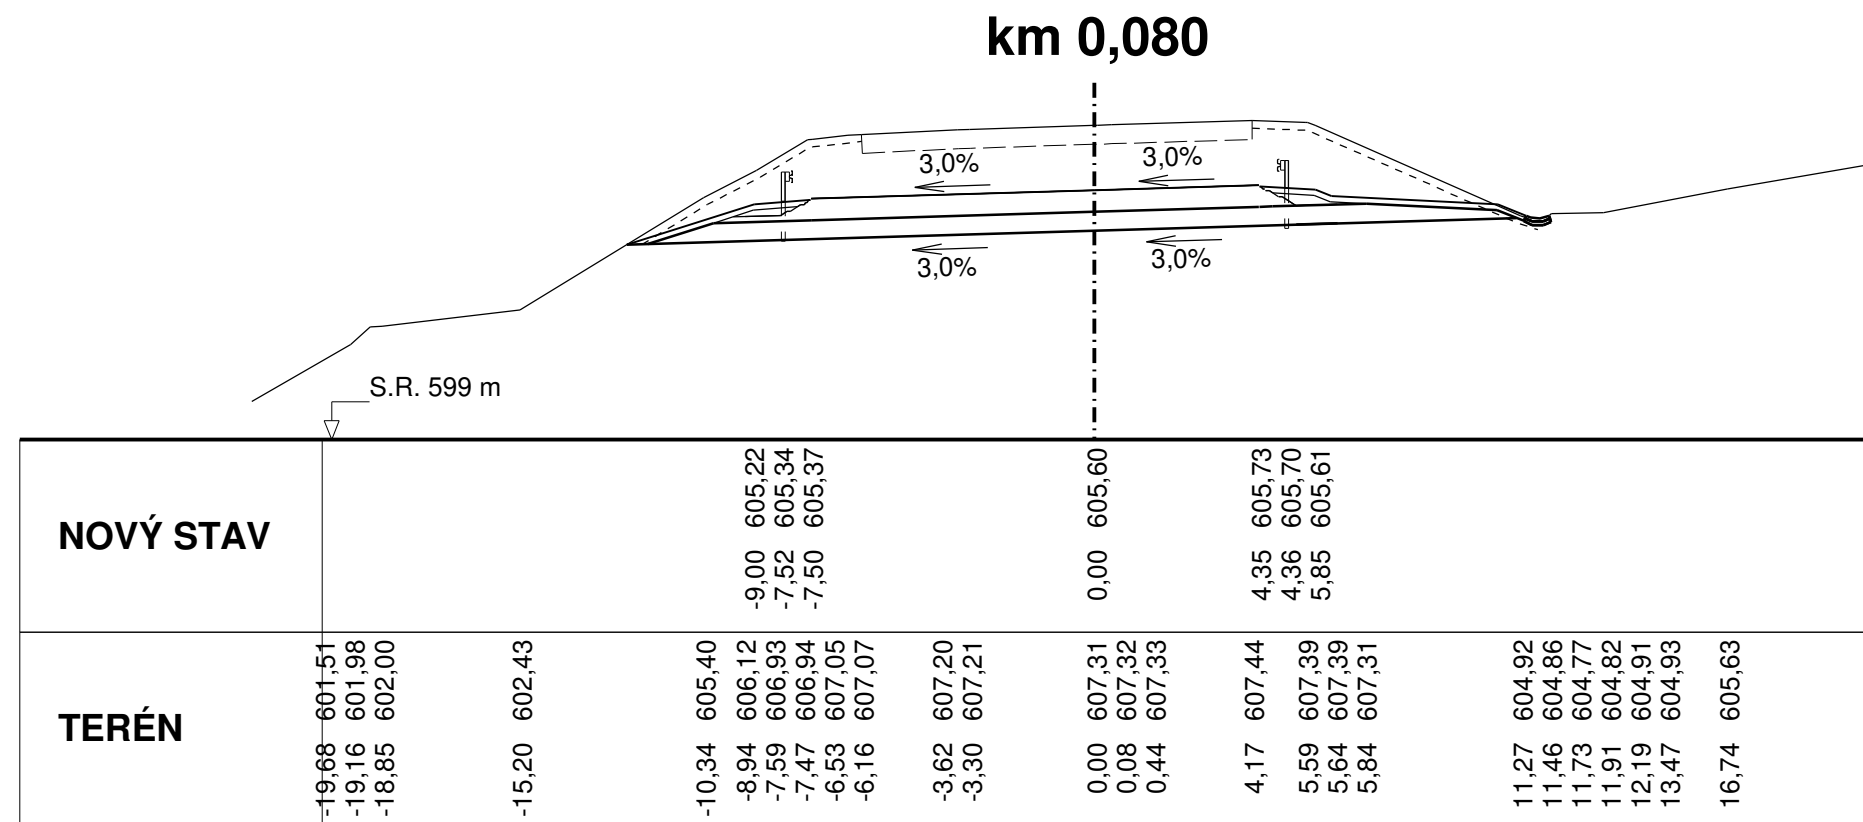
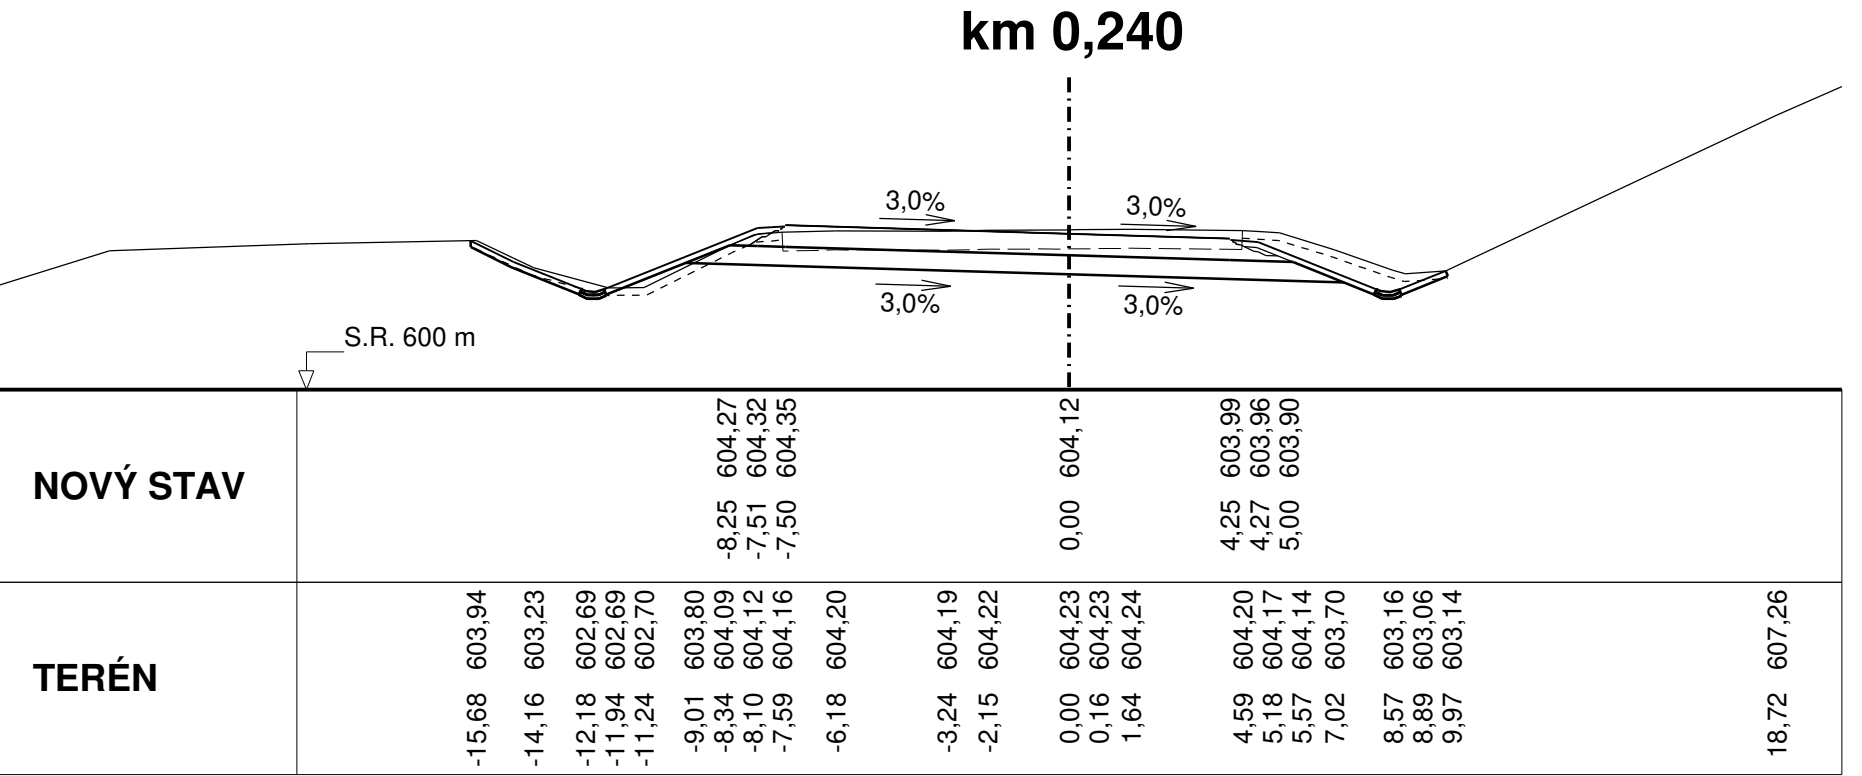
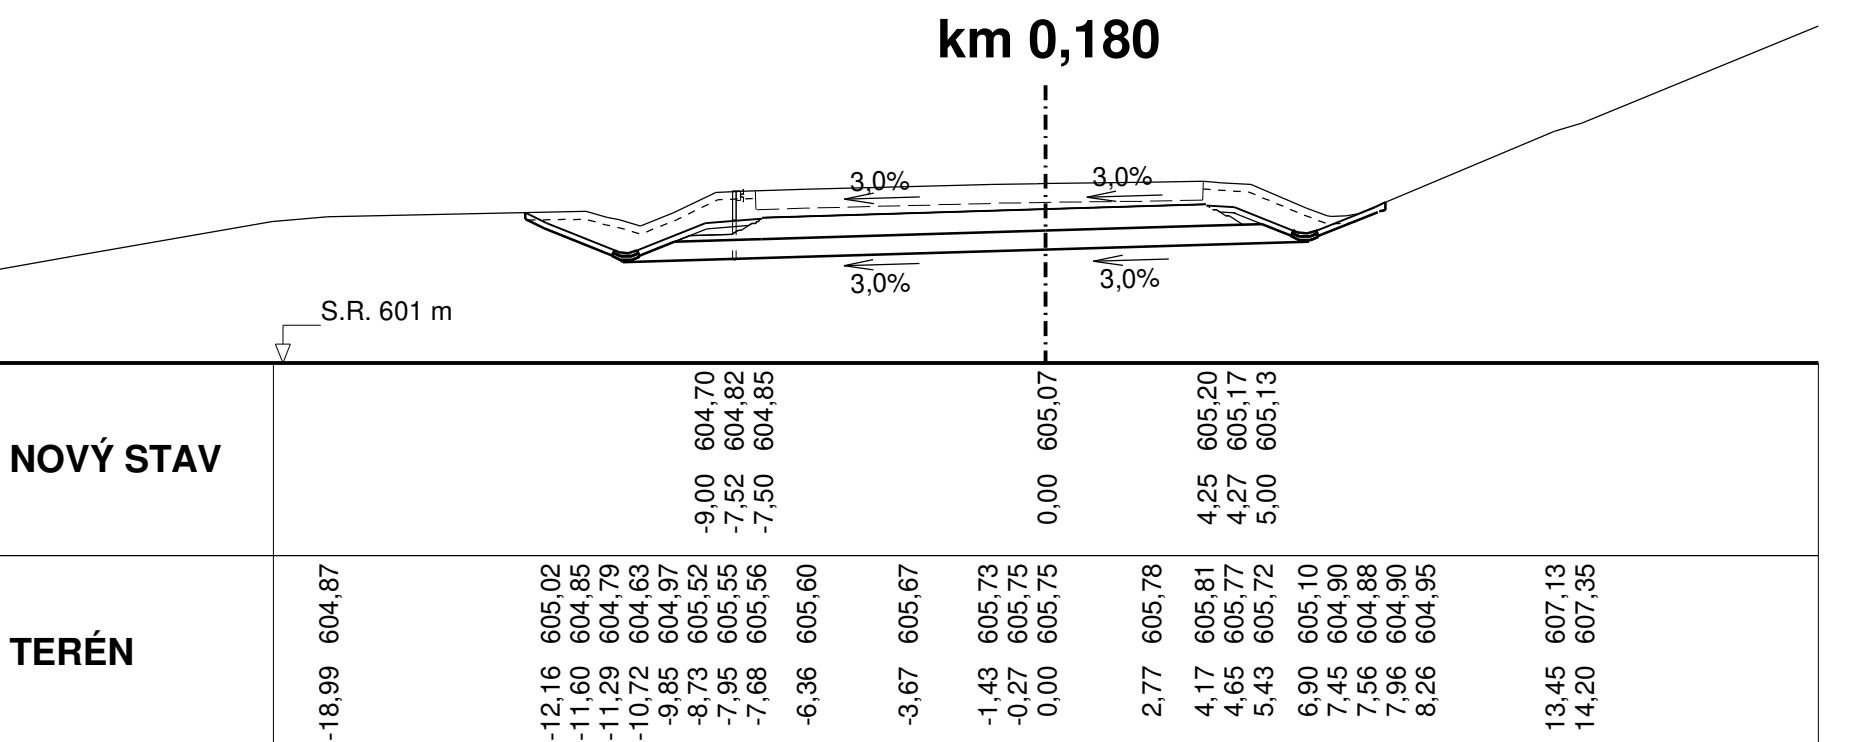
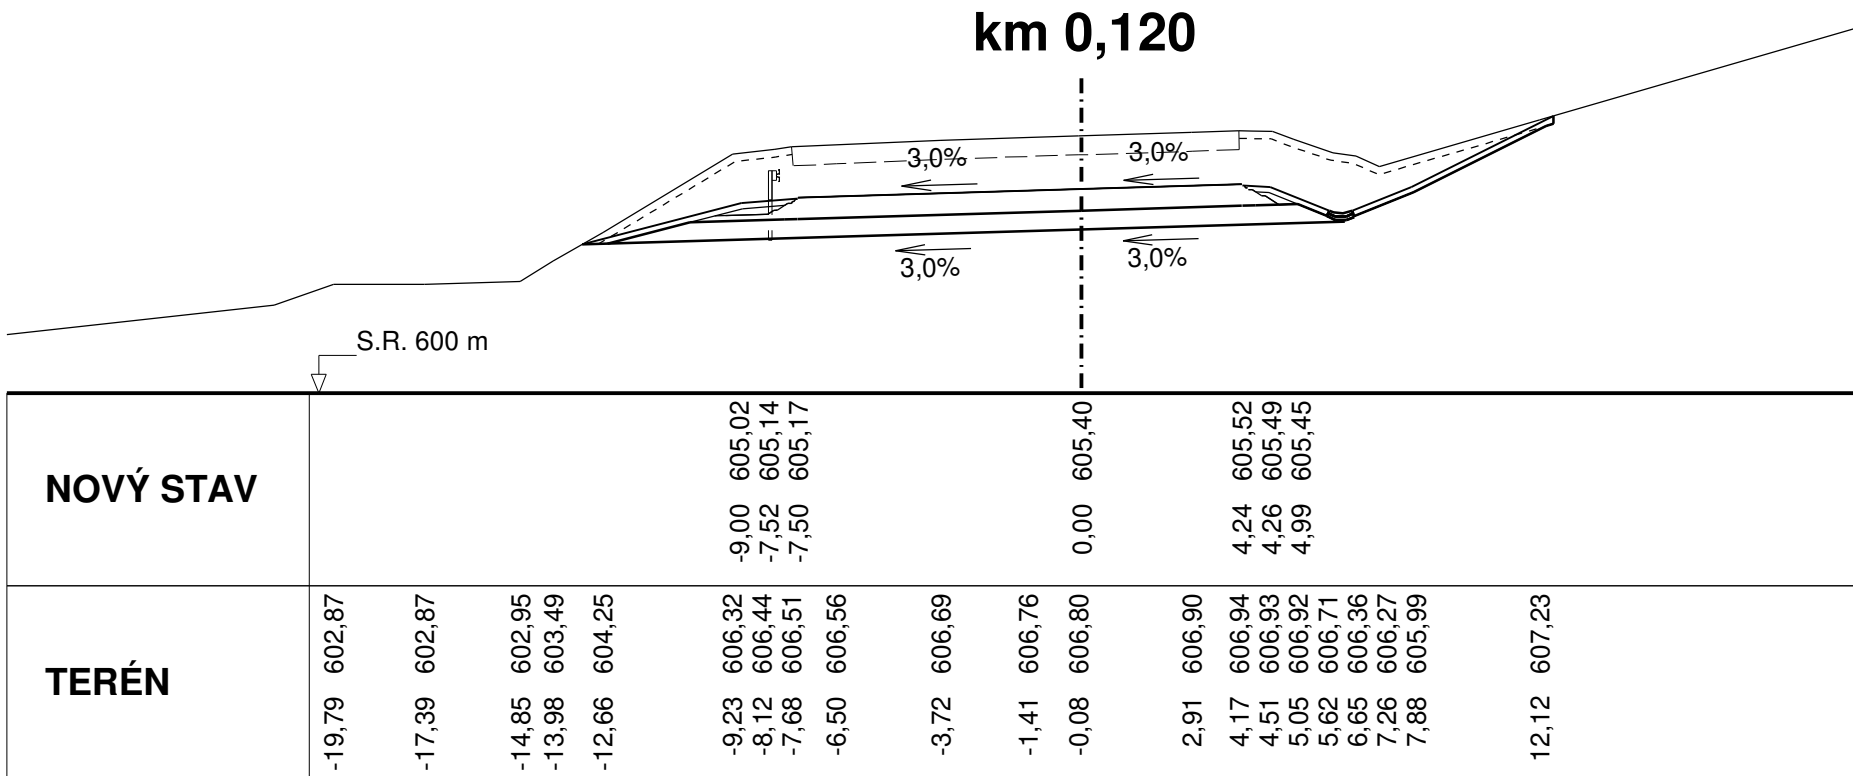
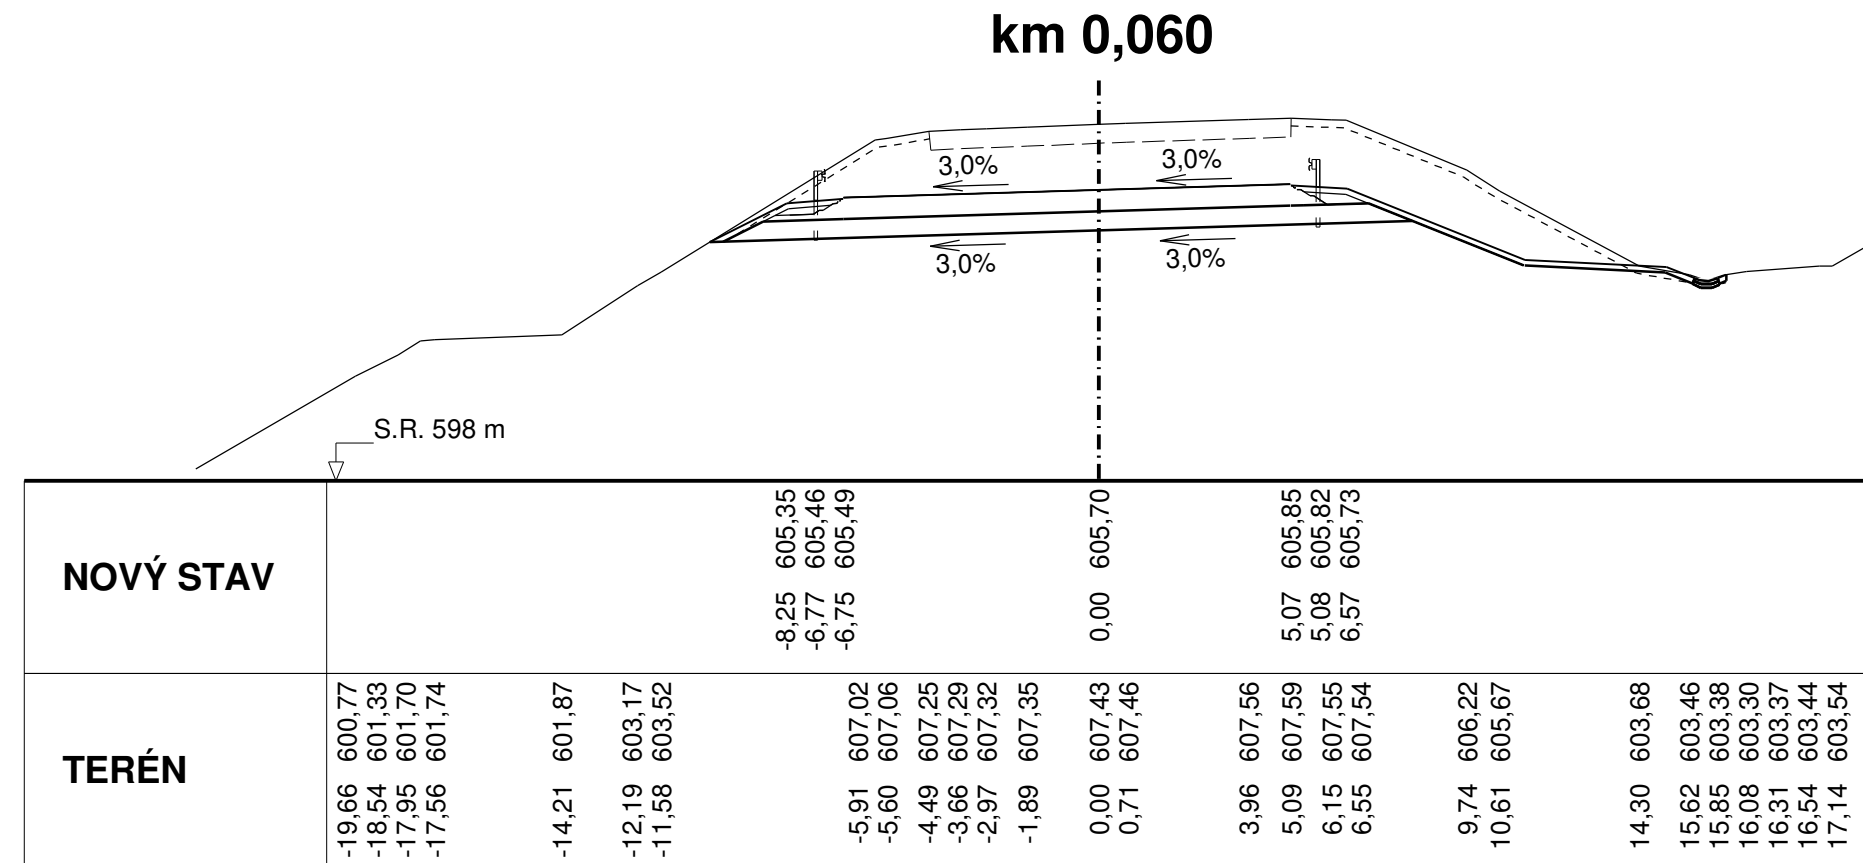
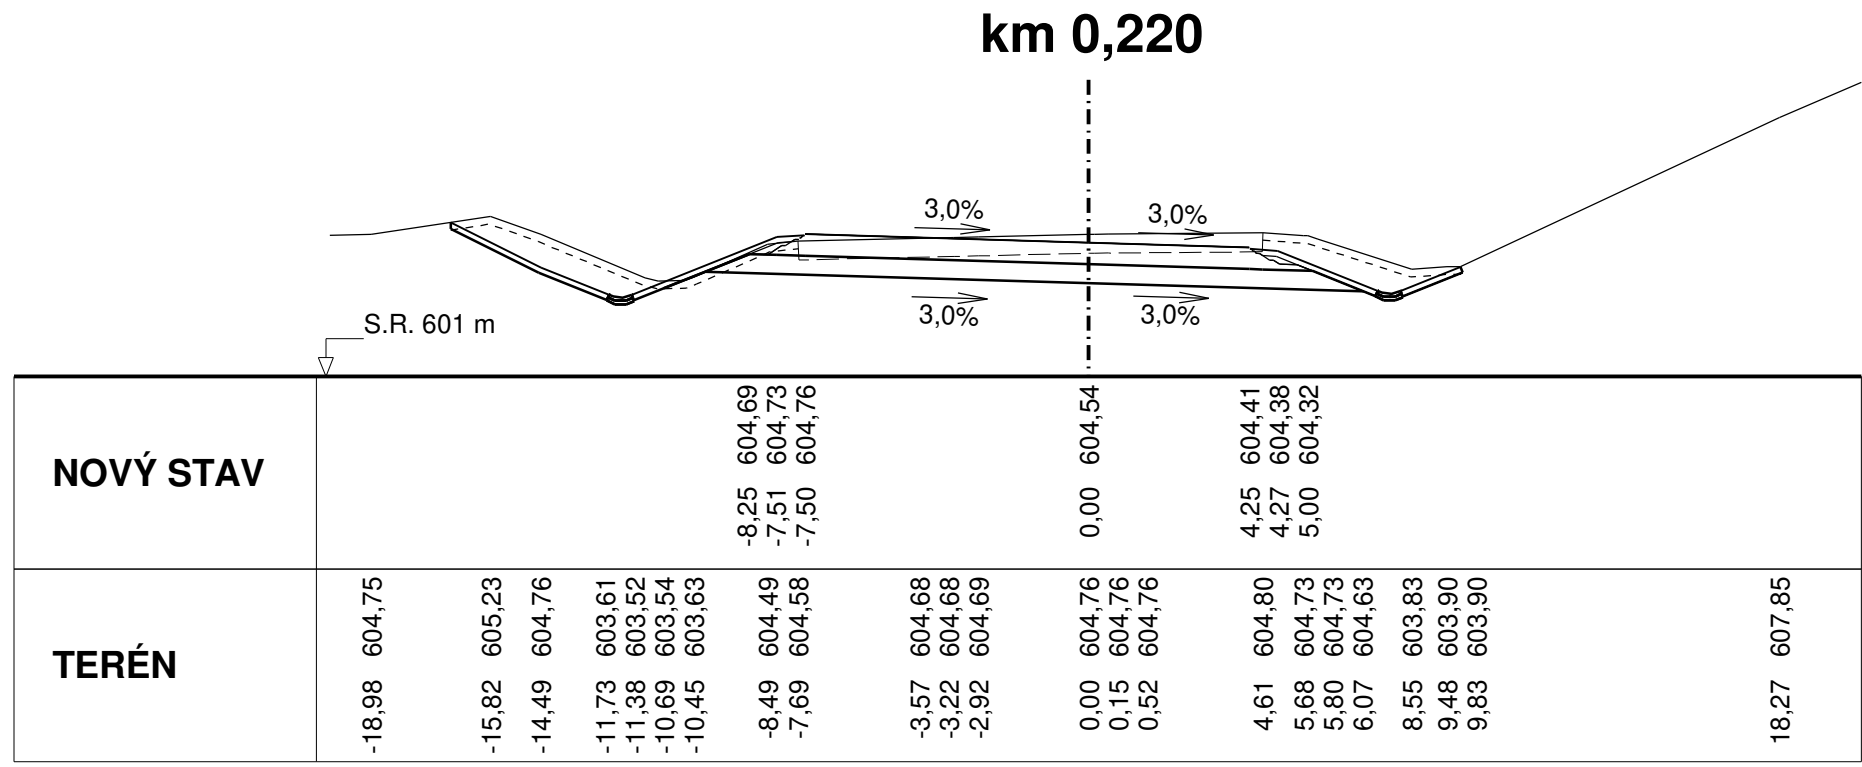
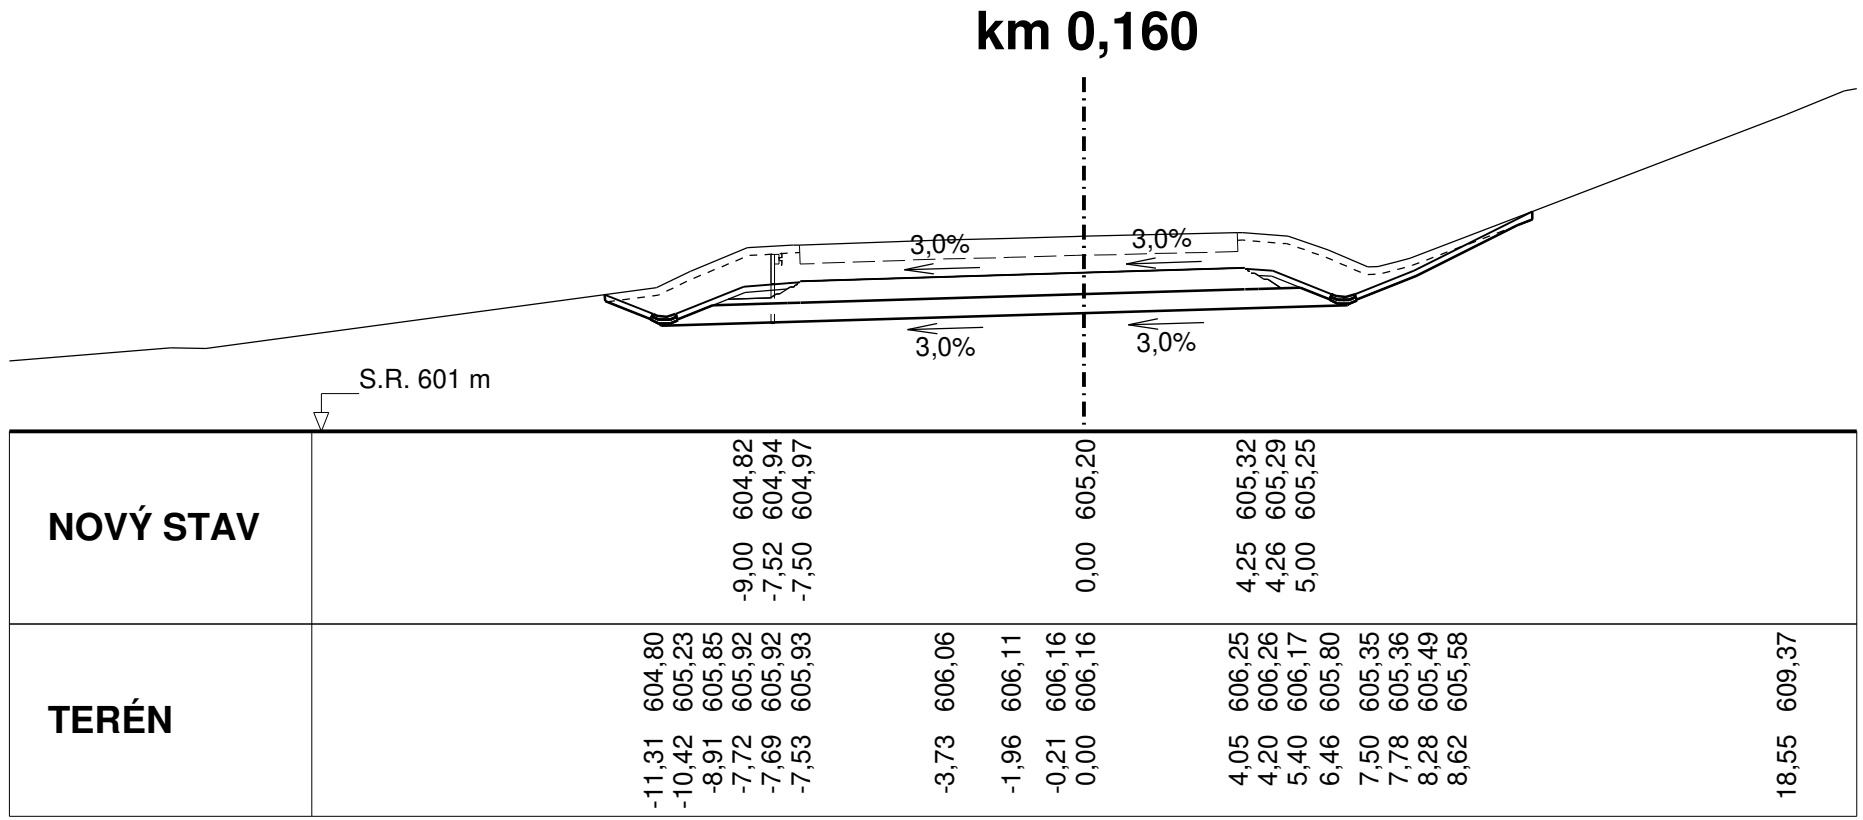
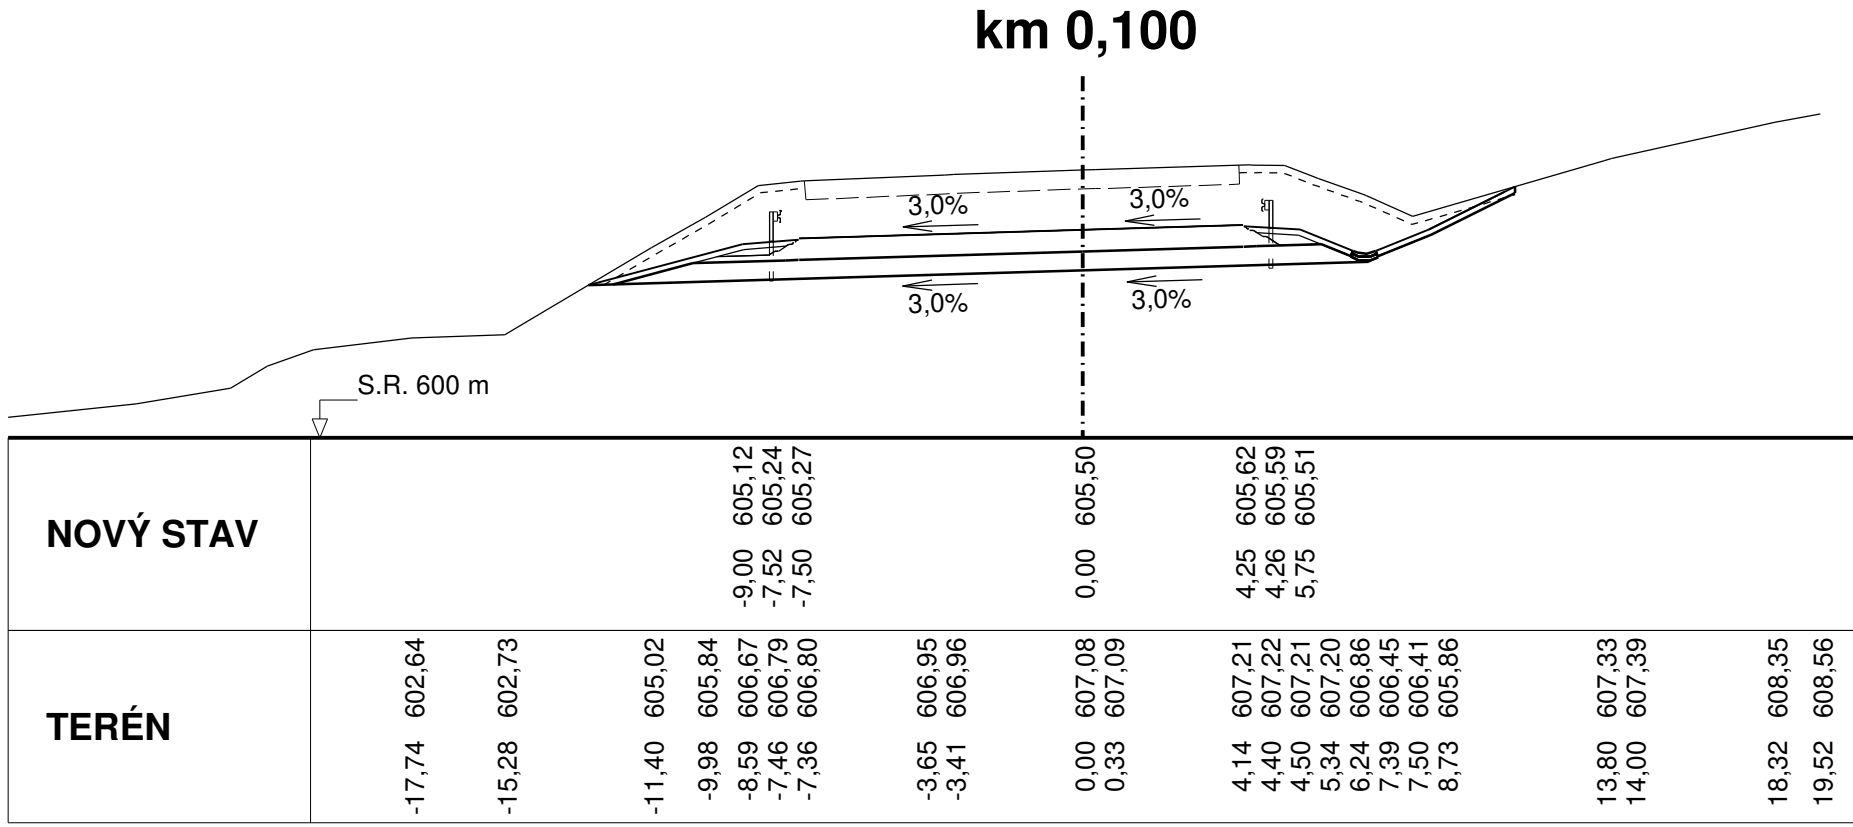


II/210 Napojení Podkrušnohorské výsypky v k.ú. Horní Nivy
SO 101 - OKRUŽNÍ KŘIŽOVATKA SILNICE II/210 A ÚČELOVÉ KOMUNIKACE
CHARAKTERISTICKÉ PŘÍČNÉ ŘEZY - VĚTEV A
M 1:200

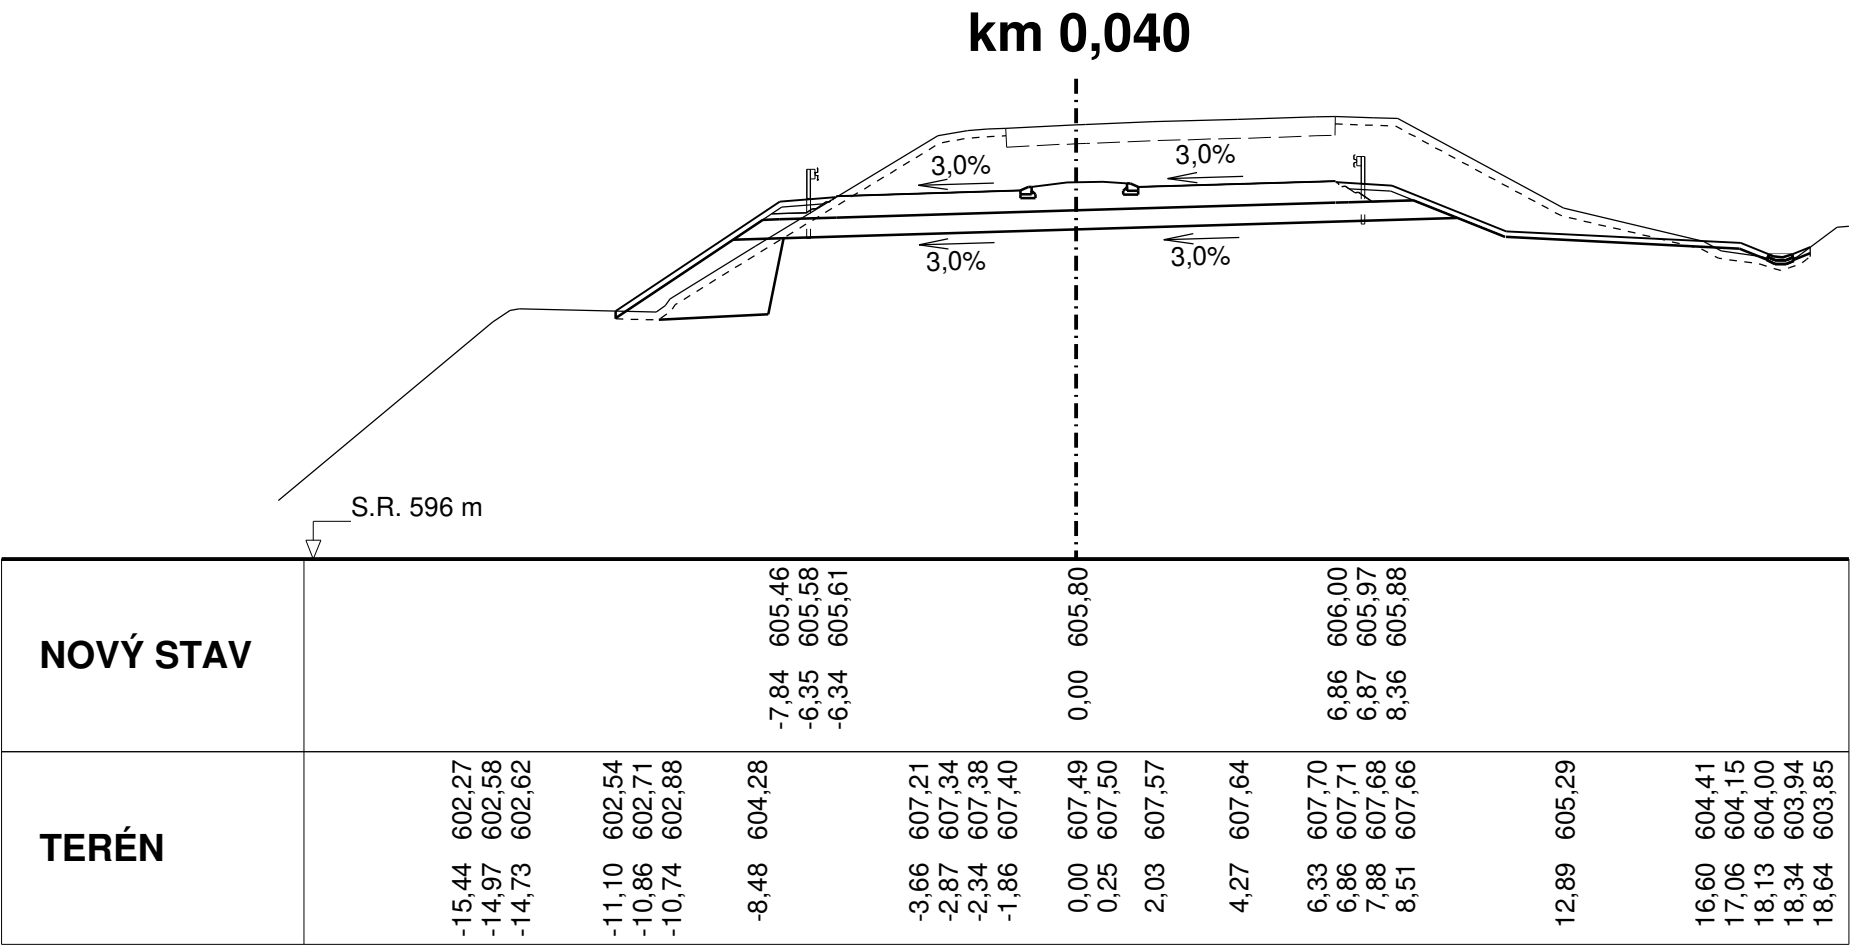

SO 101 Okružní křižovatka silnice II/210 a účelové komunikace

Objednatel:

KRAJSKÁ SPRÁVA A ÚDRŽBA SILNIC
KARLOVARSKÉHO KRAJE
Ctnětská 282, 356 01 Sokolov

KRAJSKÁ SPRÁVA A ÚDRŽBA SILNIC
KARLOVARSKÉHO KRAJE, PŘÍSLUŠNOSTNÍ ORGANIZACE

Zhotovitel PDPS:

Valbek, spol. s r.o.
Vaňurova 505/17
460 01 Liberec

HIP:

ING. B. FIŠER

Valbek

II/210 NÁPOJENÍ PODKRUŠNOHORSKÉ
VÝSYPKY V K.Ú. HORNÍ NIVY

CHARAKTERISTICKÉ PŘÍČNÉ ŘEZY - VĚTEV A

5.1

18-UL11-003
02/2019
Stupeň
14x44
1:200
Pare