II/210 Napojení Podkrušnohorské výsypky v k.ú. Horní Nivy
KOORDINAČNÍ SITUAČNÍ VÝKRES
M 1:500

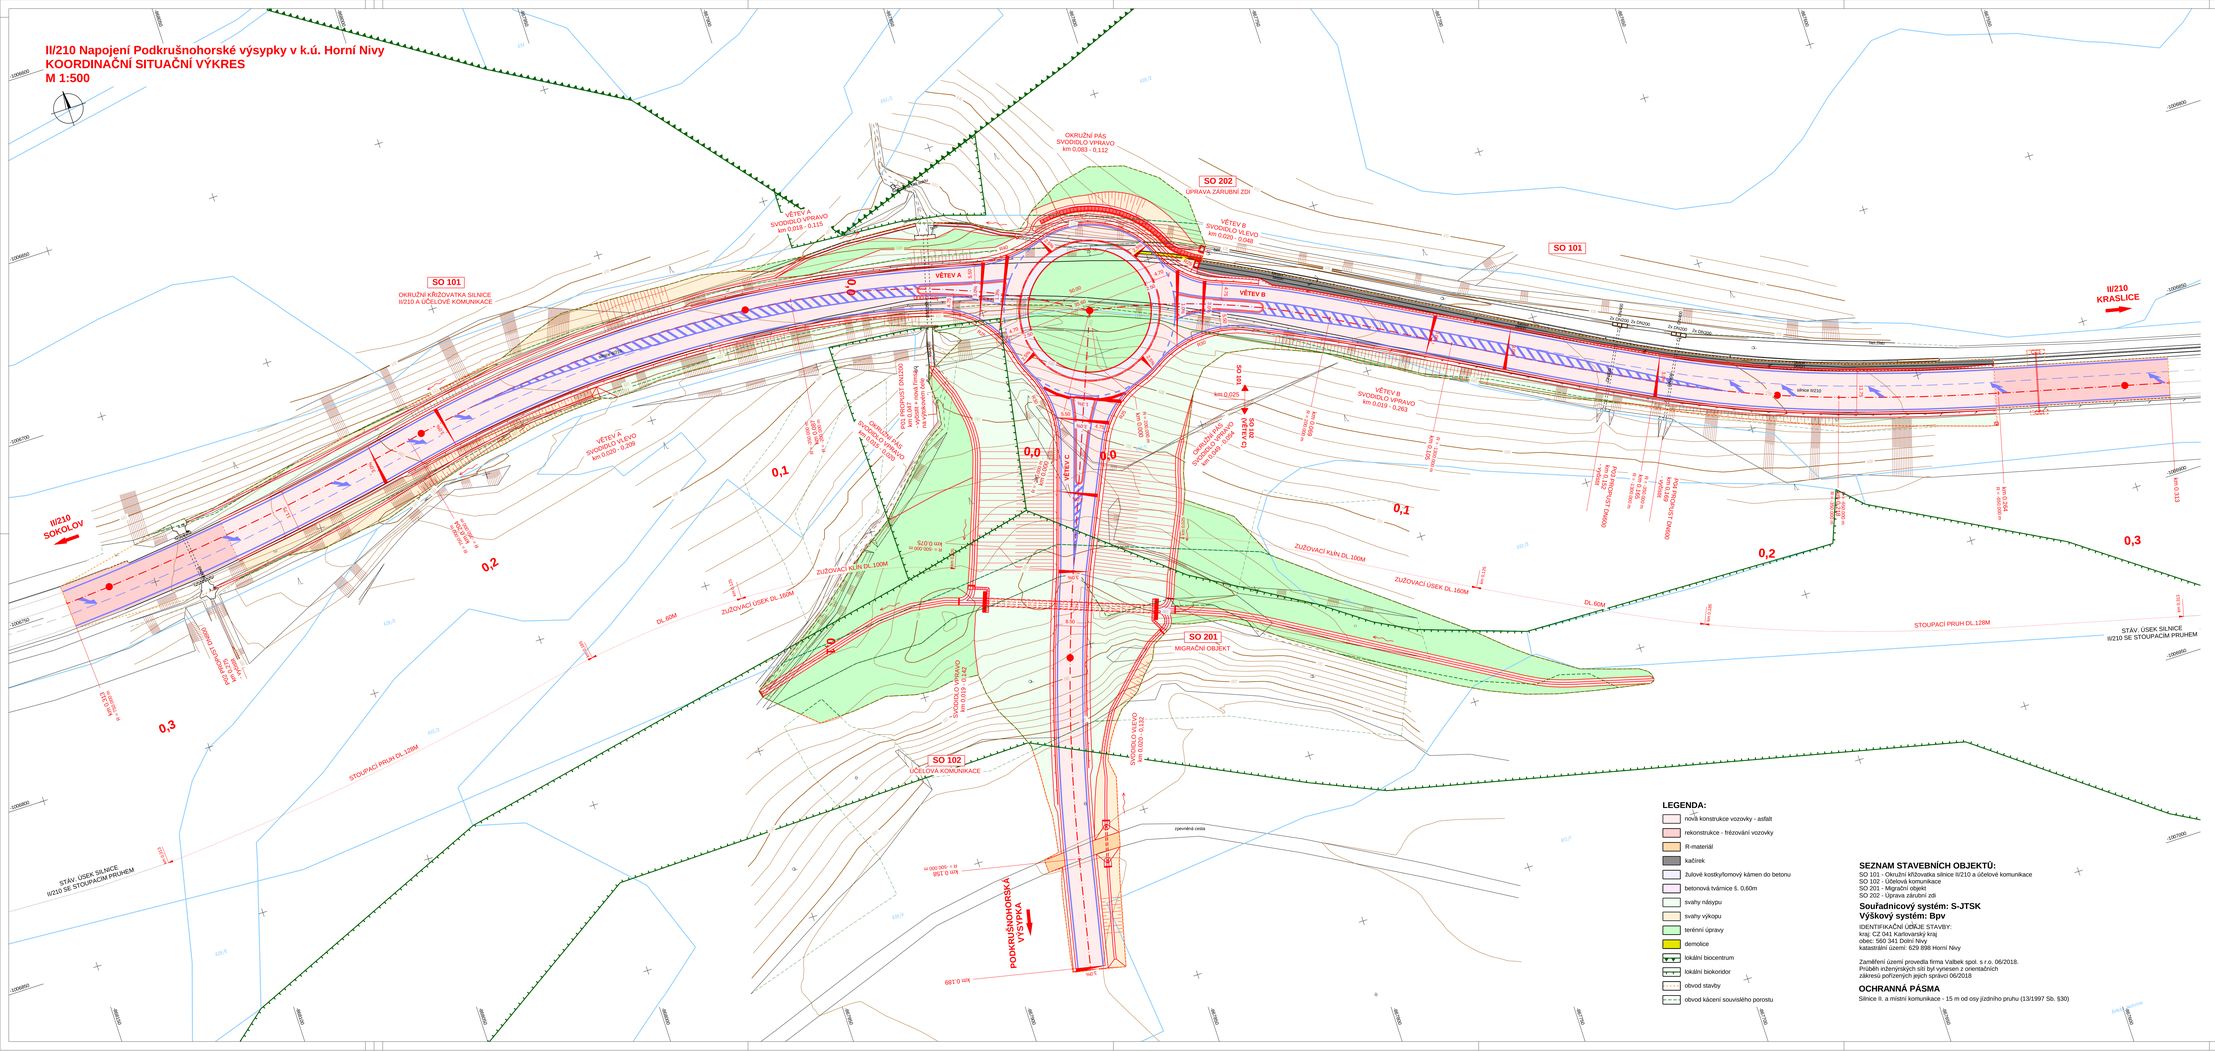
SO 101
OKRUŽNÍ KŘIŽOVATKA SILNICE II/210 A ÚČELOVÉ KOMUNIKACE
SO 202
ÚPRAVA ZÁRUBNÍ ZDI
SO 201
MIGRAČNÍ OBJEKT
SO 102
ÚČELOVÁ KOMUNIKACE
VĚTEV A
VĚTEV B
VĚTEV C
OKRUŽNÍ PÁS
SVODIDLO VPRAVO
km 0,053 - 0,112
VĚTEV A
SVODIDLO VPRAVO
km 0,018 - 0,115
VĚTEV A
SVODIDLO VLEVO
km 0,020 - 0,209
VĚTEV B
SVODIDLO VLEVO
km 0,026 - 0,048
VĚTEV B
SVODIDLO VPRAVO
km 0,019 - 0,263
OKRUŽNÍ PÁS
SVODIDLO VLEVO
km 0,030 - 0,132
SVODIDLO VPRAVO
km 0,020 - 0,132
ZUŽOVACÍ KLÍN DL.100M
ZUŽOVACÍ ÚSEK DL.160M
DL.60M
STOUPACÍ PRUH DL.128M
STOUPACÍ PRUH DL.128M
ZUŽOVACÍ KLÍN DL.100M
ZUŽOVACÍ ÚSEK DL.160M
DL.60M
STOUPACÍ PRUH DL.128M
II/210
SOKOLOV
II/210
KRASLICE
STÁV. ÚSEK SILNICE
II/210 SE STOUPACÍM PRUHEM
STÁV. ÚSEK SILNICE
II/210 SE STOUPACÍM PRUHEM
PODKRUŠNOHORSKÁ
VÝSYPKA
ZPEVNĚNÁ CESTA
ZPEVNĚNÁ CESTA
ÚČELOVÁ KOMUNIKACE
ÚČELOVÁ KOMUNIKACE
OKRUŽNÍ KŘIŽOVATKA SILNICE II/210 A ÚČELOVÉ KOMUNIKACE
MOST PŘES POTOK CHABOŘ
MOST PŘES POTOK CHABOŘ
MOST PŘES POTOK CHABOŘ