


ZÁKLADNÍ VZOROVÝ PŘÍČNÝ ŘEZ



ÚPRAVY U PROPUSTKU km 0,152

POHLED NA VÝTOKOVÉ ČELO / ŘEZ

PODÉLNÝ ŘEZ

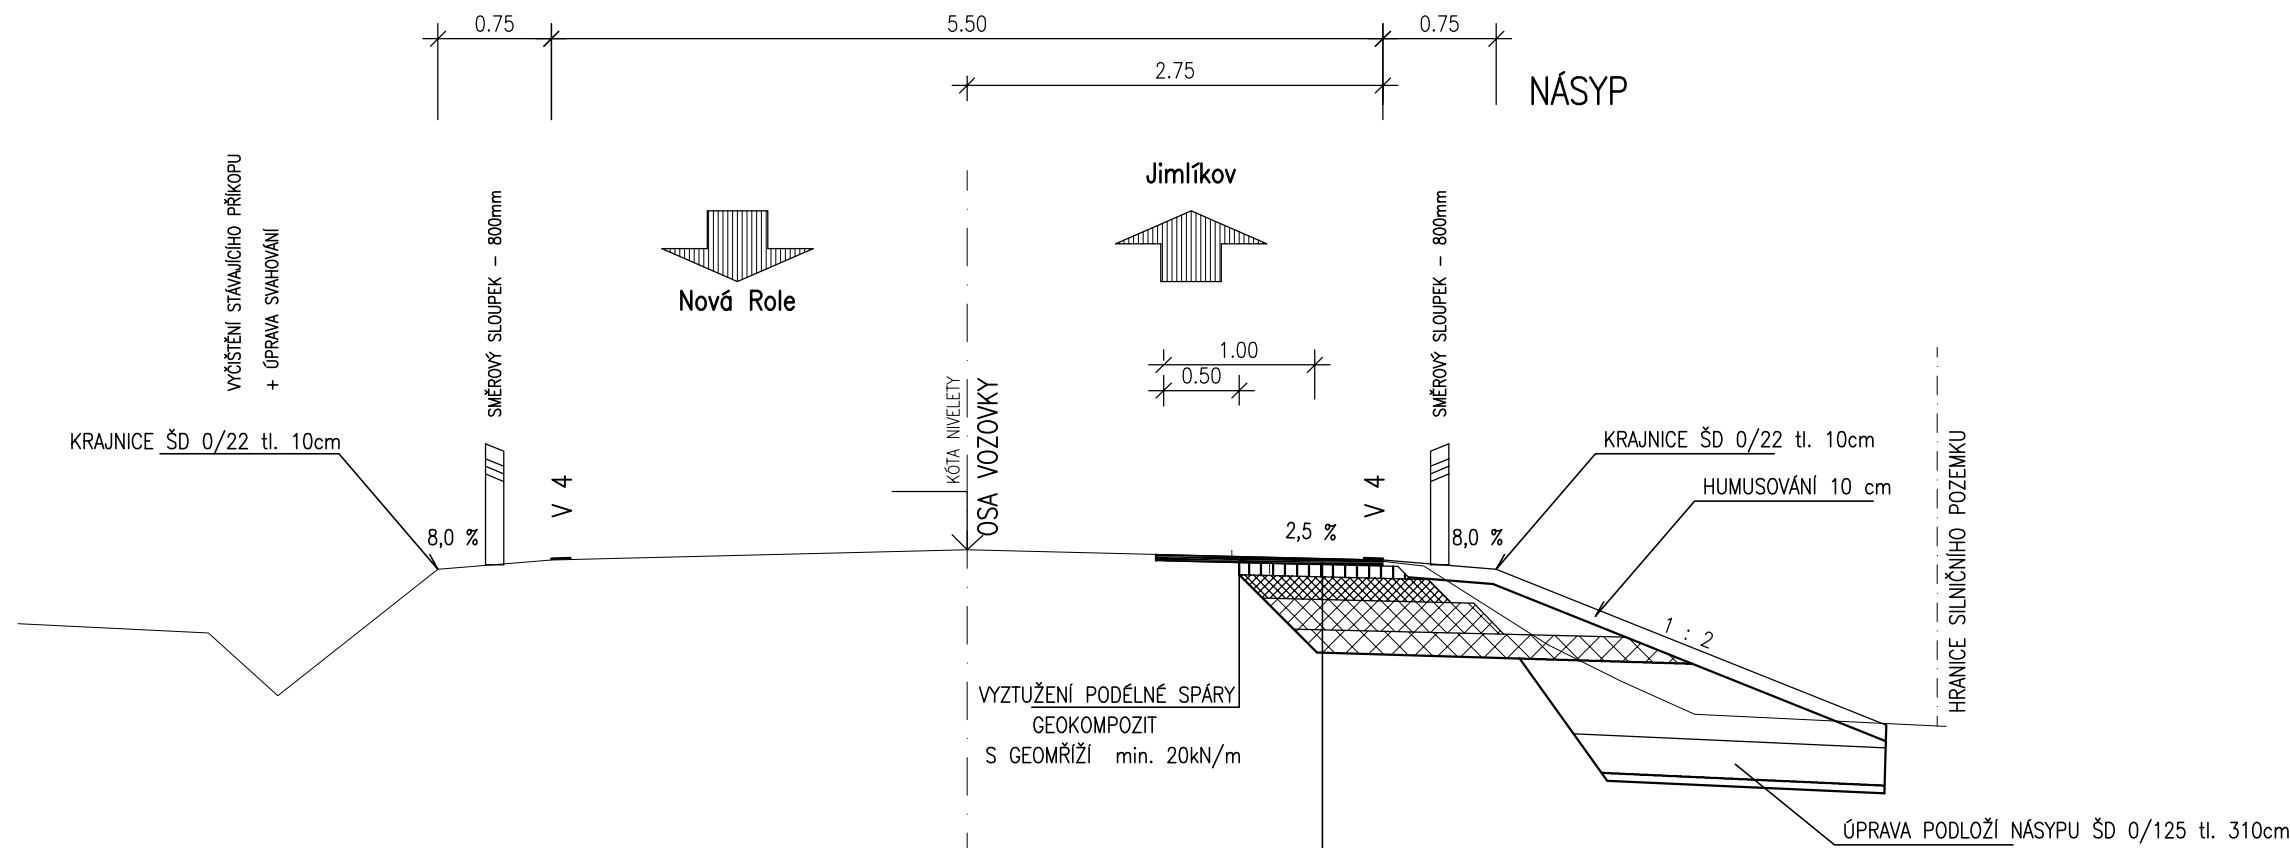

ASFALTOVÝ BETON STŘEDNĚZRNNÝ	ACO 11	ČSN EN 13108-1	40 mm
ASFALTOVÝ BETON HRUBOZRNNÝ	ACP 16+	ČSN EN 13108-1	80 mm
MECHANICKY ZPEVNĚNÉ KAMENIVO	MZK	ČSN EN 13242	150 mm
ŠTĚRKODRŤ	ŠDA	ČSN EN 13242	200 mm
ŠTĚRKODRŤ	ŠDB	ČSN EN 13242	150 mm
CELKEM			620 mm

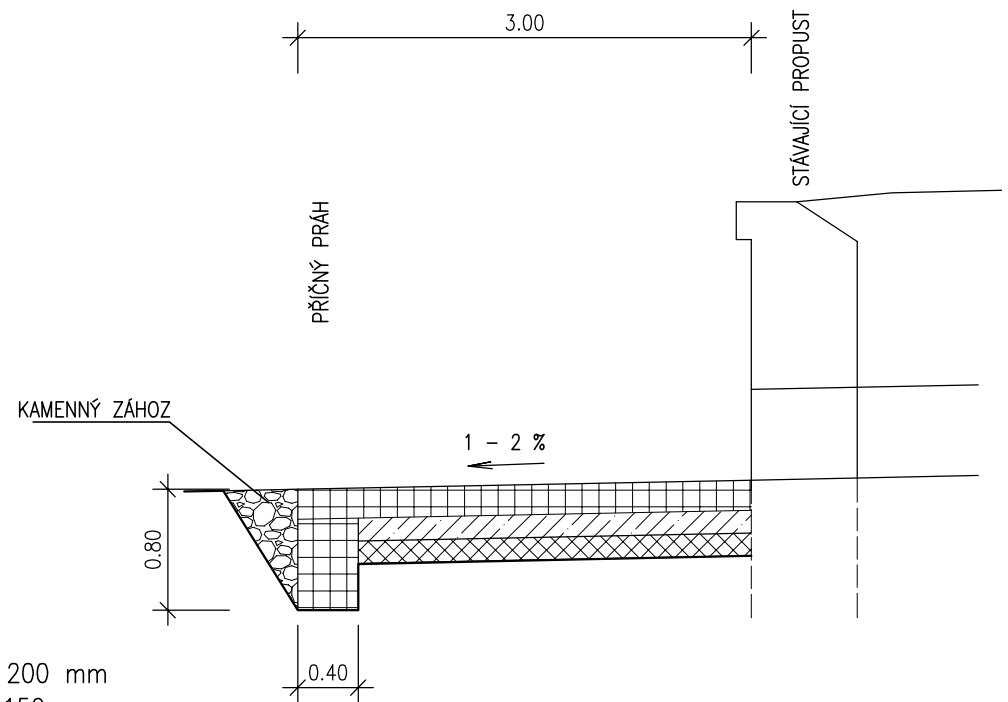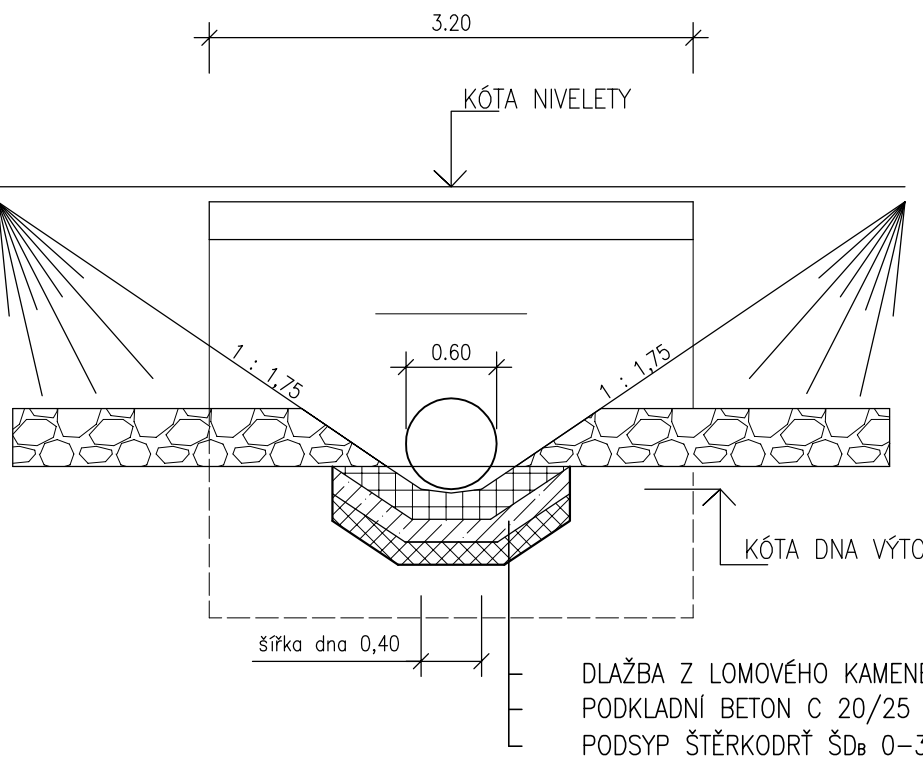

INDEX	ZMĚNA	DATUM	JMÉNO	PODPIS

Vedoucí projektant	Košan Jan Ing.	Vedoucí zakázky	Košan Jan Ing.	1:50
Projektant	Košan Jan Ing.	Technická kontrola		
bpo BPO spol. s r.o. Lidická 1239 363 01 OSTROV Tel.: +420353675111 Fax: +420353612416 projekty@bpo.cz www.bpo.cz				Počet A4 4 Stupeň projektu PST Datum dokončení 30.11.2015 Číslo zakázky 8258-25
ZAKÁZKA: Rozšíření vozovky sil. č. III/2224 Jímlikov - Nová Role				Pořadové číslo C5
ČÁST (SO,PS): DOKUMENTACE PRO STAVEBNÍ POVOLENÍ A PROVÁDĚNÍ STAVBY				
OBSAH: VZOROVÉ PŘÍČNÉ ŘEZY				
OBJEDNATEL: Krajská správa a údržba silnic Karlovarského kraje				Číslo archivní: BPO 5-90709