



Pomáhat a chránit

POLICIE ČESKÉ REPUBLIKY  
Krajské ředitelství policie Karlovarského kraje  
Územní odbor Karlovy Vary  
Dopravní inspektorát  
Závodní 386/100  
360 06 KARLOVY VARY



Č.j.: KRPK-93453-2/ČJ-2017-190306

Karlovy Vary 22. prosinec 2017

**PR Ů P I S**  
Výtisk č.: 1  
Počet listů: 1  
Přílohy: 1/PD

IMK projekt  
S.K.Neumanna 1006  
363 01 Ostrov

**Stavba „Karlovy Vary, Dvory, areál KÚ Karlovarského kraje, rozšíření kapacity budovy C krajské knihovny“ - návrh dopravního řešení a dopravního značení stavby pro stavební stupeň DSP**

K č.j.:

**Žadatel: Ing. Martin Kohout**

Dopravní inspektorát Policie České republiky v Karlových Varech (dále jen DI PČR) na základě žádosti doručené dne 21.12.2017 panem Ing. Kohoutem z f. IMK Projekt posoudil předloženou projektovou dokumentaci pro potřeby řízení před příslušným stavebním úřadem a silničním správním úřadem pro výše uvedenou stavbu.

**DI K.Vary dle § 16 odst. 2b) zák. 13/1997 Sb., souhlasí s návrhem dopravního řešení a návrhem dopravního značení místní úpravy v stavby dle příloh žádosti pro stavební stupeň DSP.**

DI K.Vary dotčený orgán dle ust. § 77 odst. (2) písm. b) a v souladu s ust. § 77 odst. (3) zákona č. 361/2000 Sb., o provozu na pozemních komunikacích a o změnách některých zákonů, ve znění pozdějších předpisů **s o u h l a s í s návrhem s návrhem svislého a vodorovného dopravního značení místní úpravy v rámci stavby dle přílohy žádosti, které bude provedeno v souladu s platnou legislativou.**

**Dopravně inženýrská opatření včetně zvláštního užívání dotčených komunikací po dobu výstavby si zhotovitel před započítím prací projedná na příslušném silničním správním úřadě.**

Vyřizuje: por. Bc. Bohuslav PAVLÍK  
komisař








npor. Karel MIKOŠ, DiS.  
zastupuje vedoucí DI

**npor. Mgr. Petr MAREŠ**  
vedoucí DI

Závodní 386/100  
360 06 KARLOVY VARY  
Tel.: +420 974 366 403  
Email: bohuslav.pavlik@pcr.cz



	DLÁŽDĚNÉ PLOCHY
	RELIÉFNÍ DLAŽBA (betonová dlažba)
	PĚŠÍ CHODNÍK
	ZELEŇ
	ŠTĚRBINOVÁ TROUBA

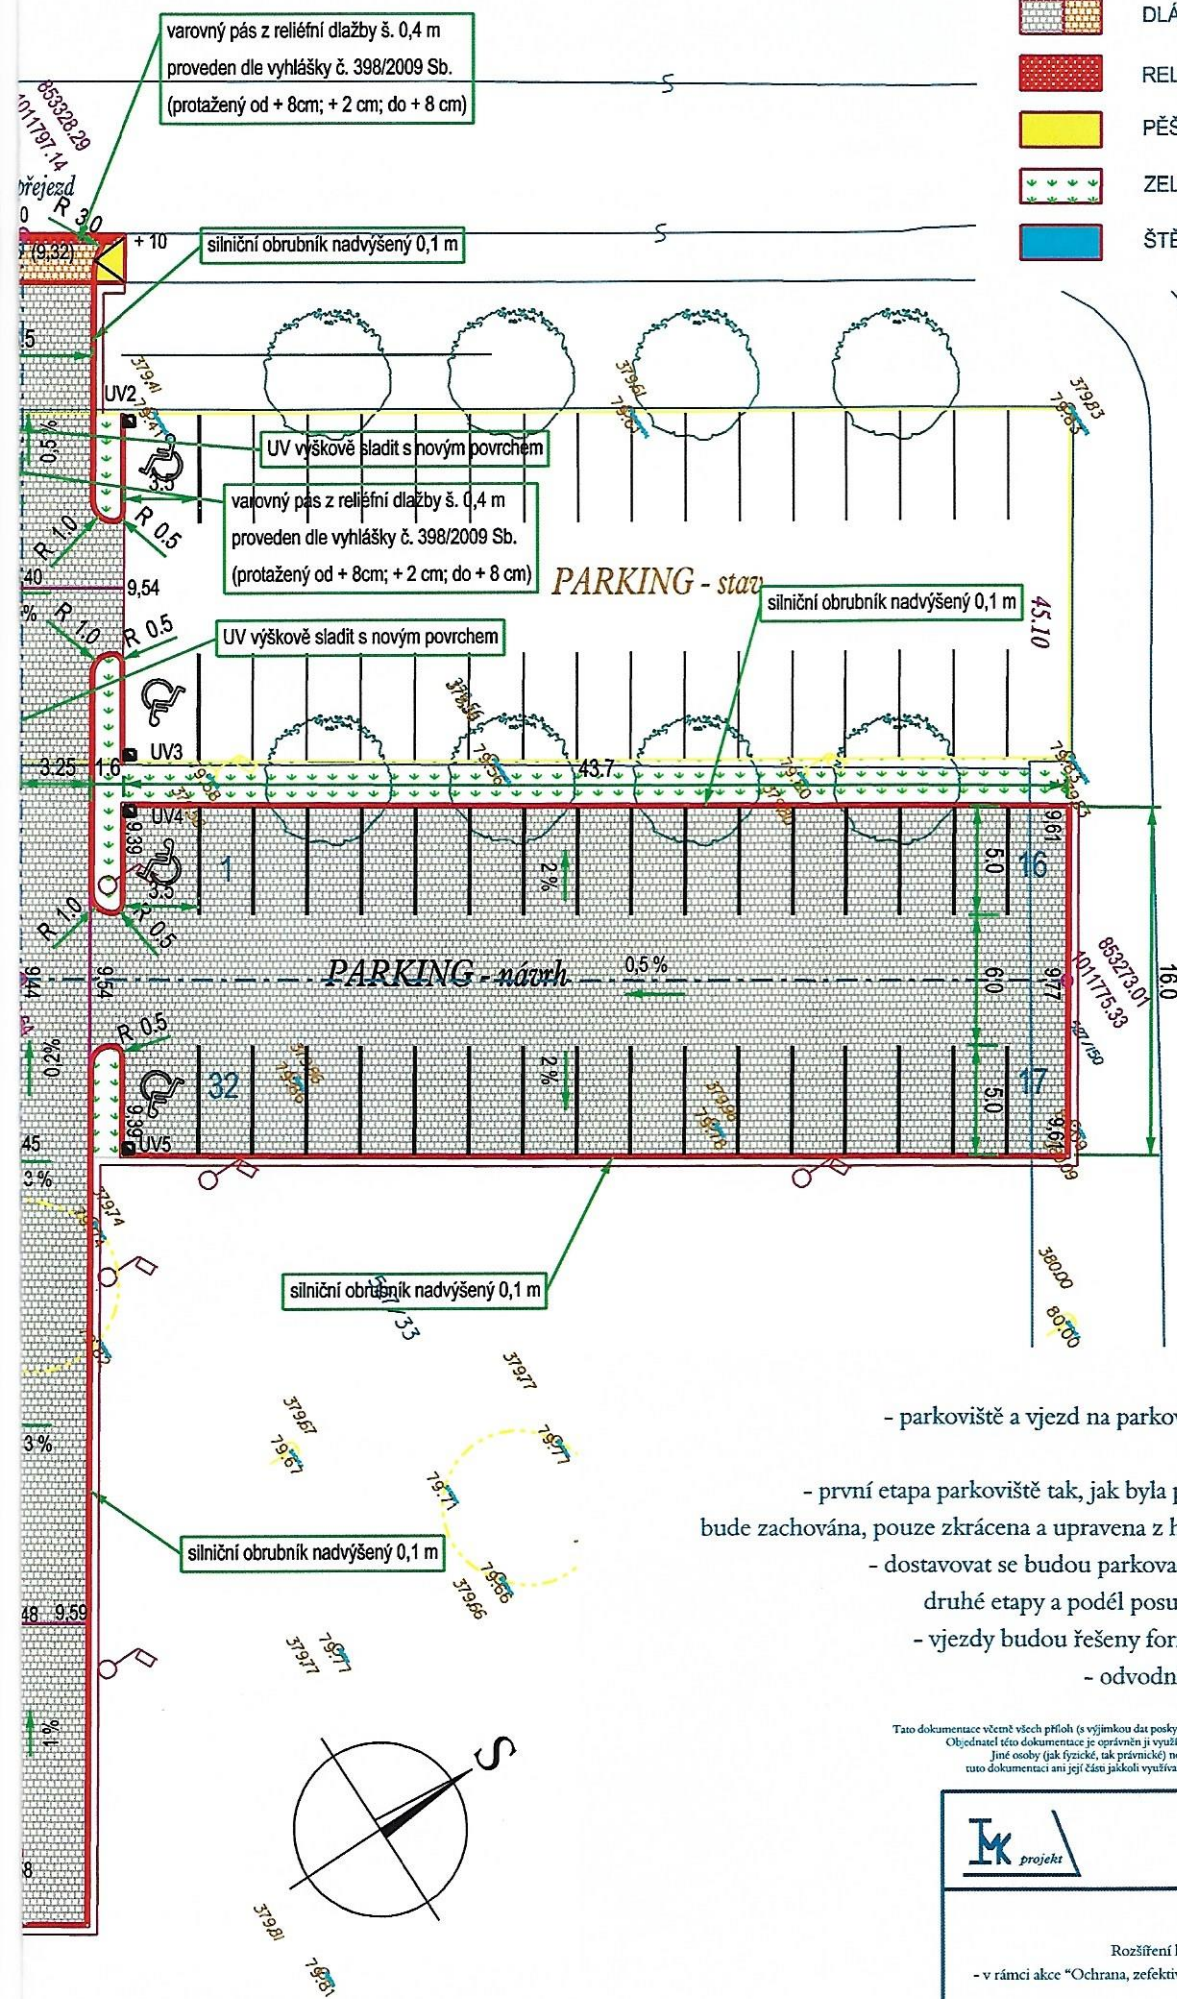

- parkoviště a vjezd na parkoviště jsou upraveny z důvodu dostavby budovy knihovny
- první etapa parkoviště tak, jak byla postavena před několika lety, bude zachována, pouze zkrácena a upravena z hlediska dopravního napojení
- dostavovat se budou parkovací plochy v podobě souběžné druhé etapy a podél posunutě přístupové komunikace
- vjezdy budou řešeny formou chodníkového přejezdu
- odvodnění ploch bude do kanalizace

Tato dokumentace včetně všech příloh (s výjimkou dat poskytnutých objednavatelem) je duševním vlastnictvím firmy IMK projekt. Objednatel této dokumentace je oprávněn ji využít k účelům předkládajícím z uzavřené smlouvy bez jakéhokoliv omezení. Jiné osoby (jak fyzické, tak právnické) nejsou bez předchozího souhlasu objednatelů oprávněny tuto dokumentaci ani její části jakkoli využívat (ani jiným způsobem rozmnožovat) nebo zpřístupnit dalším osobám.

**Ing. Martin KOHOUT**  
Doprava a dopravní stavby  
IČ: 1161 2860  
tel. (fax.) 353 821 435  
ér: Klínovecká 998, 363 01 Ostrov

KARLOVY VARY, DVORY  
Areal KÚ Karlovarského kraje  
city budovy C krajské knihovny  
f, ... Krajské knihovny K. Vary“  
2.2. Dopravní řešení - SITUACE


## D.2.1

datum: prosinec 2017

měřítko: 1 : 250

DSP



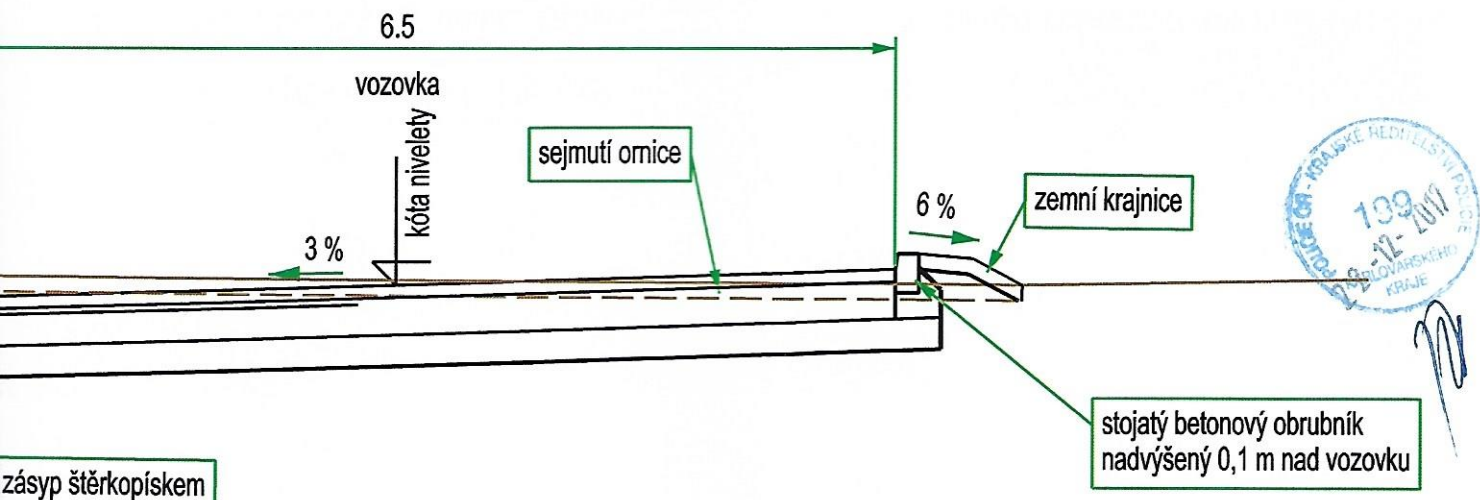

zásyp štěrkopískem

trativod, DN 100  
zaústěný do vpusti

DL	tl. 0,08 m
L	tl. 0,04 m
MZK	tl. 0,20 m
ŠP	tl. 0,20 m
	tl. 0,52 m

řída dopravního zatížení V  
veň porušení vozovky D 2

#### POZNÁMKA K SILNIČNÍMU OBRUBNÍKU

- silniční obrubník 30/15/100 cm s vymezovacím nálitkem, který zaručuje spáru mezi obrubníky 3 mm (max 5 mm)
- spáry nebudou maltovány
- pro vjezd na parkoviště je použit silniční obrubník nájezdový 15/15/100 cm
- plynulý přechod mezi silničním obrubníkem a nájezdovým obrubníkem vytvořen přechodovým obrubníkem 15/15-20/100 cm
- dělení obrubníků provedeno řezáním kotouče
- na oblouky menšího poloměru bude použito typových prefabrikátů
- obrubníky uloženy do lože z betonu prostého (C12/15)

Tato dokumentace včetně všech příloh (s výjimkou dat poskytnutých objednavatelem) je duševním vlastnictvím firmy IMK projekt. Objednatel této dokumentace je oprávněn ji využít k účelům vyplývajícím z uzavřené smlouvy bez jakéhokoliv omezení. Jiné osoby (jak fyzické, tak právnické) nejsou bez předchozího výslovného souhlasu objednatele oprávněny tuto dokumentaci ani její části jakkoli využívat (ani jiným způsobem rozmnožovat) nebo zpřístupnit dalším osobám.



Ing. Martin KOHOUT

Doprava a dopravní stavby

IČO: 116 12 860

tel. (fax.) 353 821 435

Ateliér: Klínovecká 998, 363 01 Ostrov

KARLOVY VARY, DVORY  
Areál KÚ Karlovarského kraje  
Rozšíření kapacity budovy C krajské knihovny  
v rámci akce "Ochrana, zefektivnění, .... Krajské knihovny K. Vary"  
D.2. Dopravní řešení - VZOROVÝ PŘÍČNÝ ŘEZ

datum: prosinec 2017

měřítko: 1 : 50


D.2.  
2

DSP





## TYPOVÝ VÝKRES - navázání vjezdu na vozovku

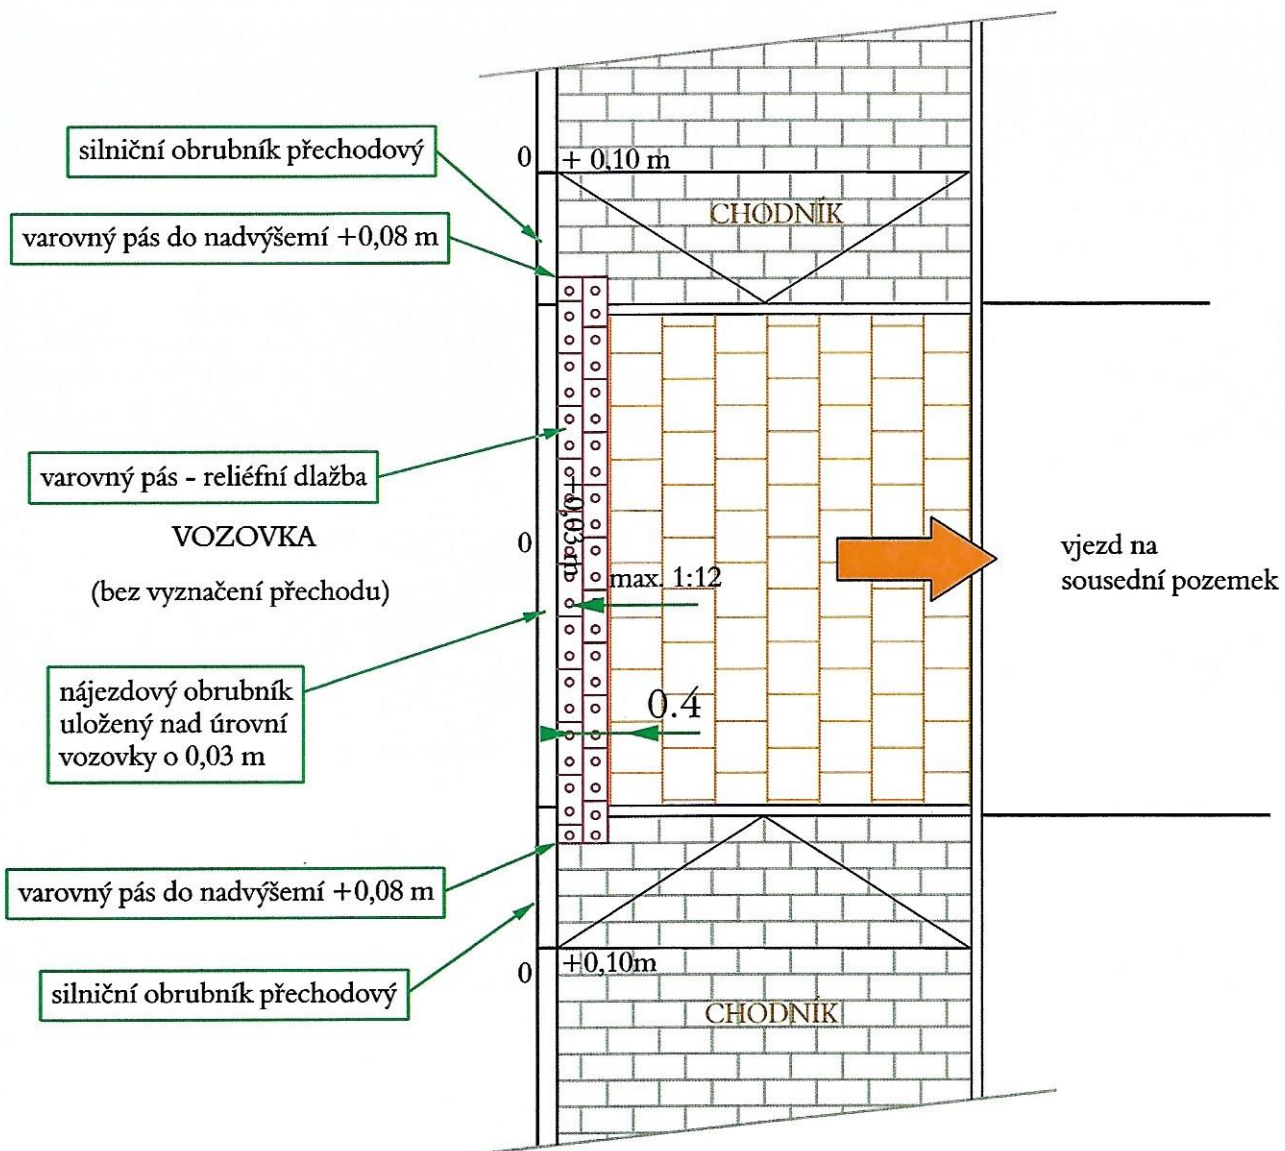

**IK projekt**

Ing. Martin KOHOUT

Doprava a dopravní stavby

IC: 116 12 860

tel. (fax.) 353 821 435

Ateliér: Klínovecká 998, 363 01 Ostrov

## TYPOVÝ VÝKRES

## VJEZD NA SOUSEDNÍ POZEMEK

V

měřítko: schéma

TYP