



Povrch	Komunikace	Ostatní plocha
Katastrální číslo pozemku	527/130	527/149
Místo	Karlovy Vary - Dvory , Závodní ul.	

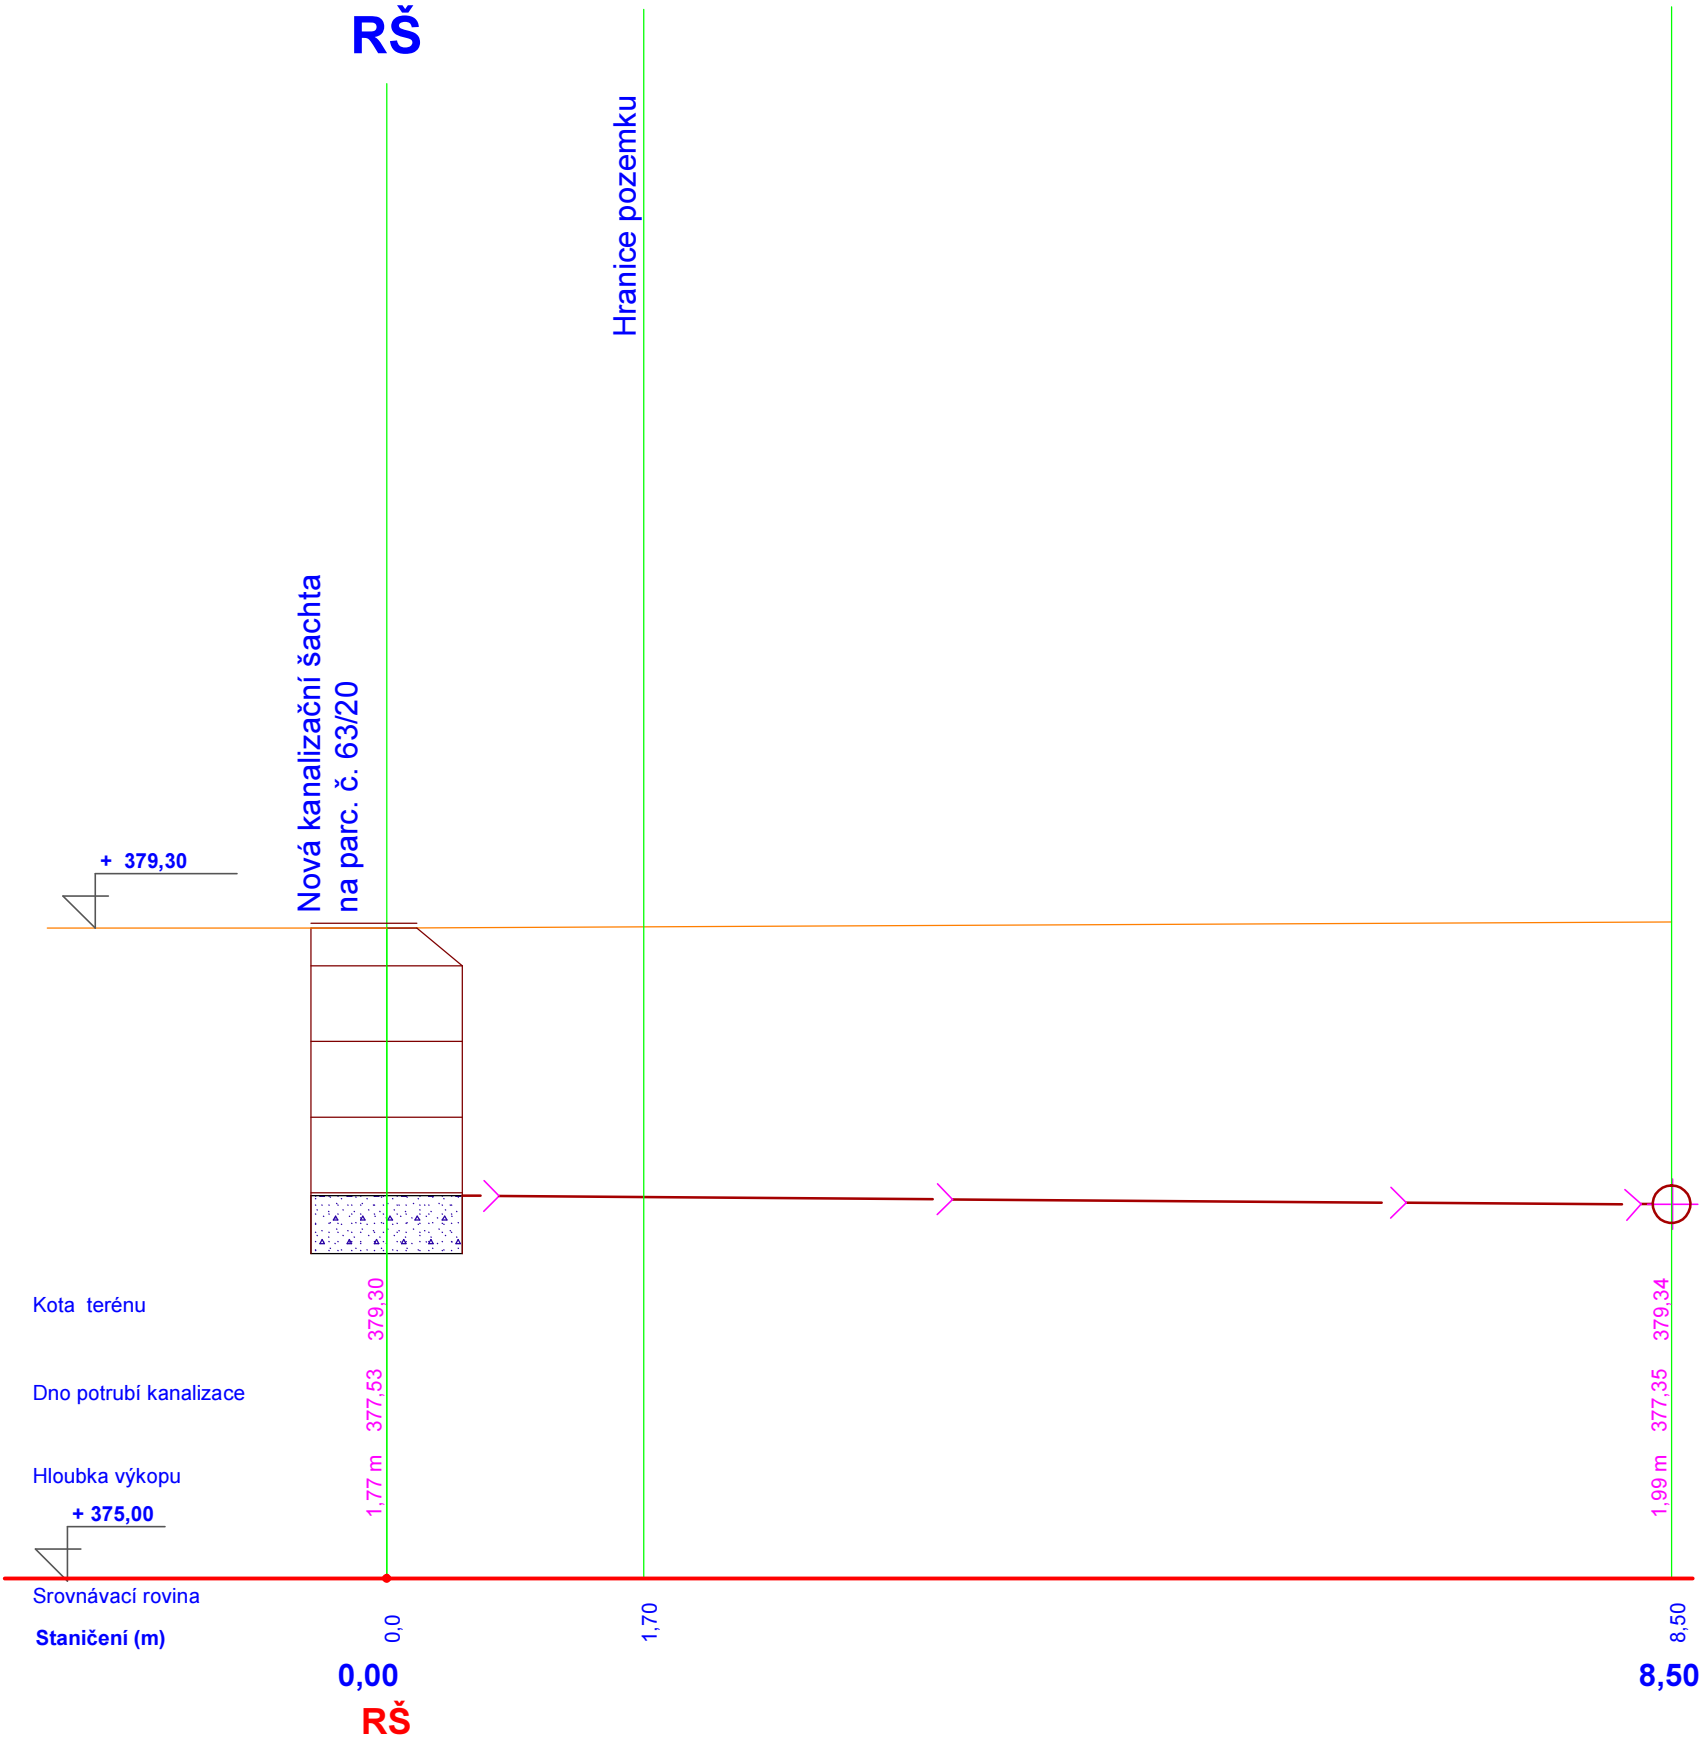

Materiál, profil, délka (m)	Osma KT - DN 150	
Délka (m), sklon (%)	8,50 m	2,11 %
Způsob uložení trub	Potrubí uloženo do štěrkového lože tl. 150 mm třídy 16/32, obsyp výkopkemdo výšky 1500mm nad vrchol potrubí. Zásyp bude hutněn po vrstvách 300 mm. Násyp do kterého bude potrubí pokládáno musí být zhutněn na 100 % Prostoru (maximální zhutnění).	

Vypracoval : Martin VODIČKA	Vedoucí projektu : Ing. Jaroslav KRYSTYŇÍK	Autorizace : Ing.arch. Miroslav Míka	Odpovědný projektant a autorizace : <div><p>projektová kancelář Ing.arch. Miroslav Míka Franze Kafky 835 353 04 Mariánské Lázně tel.+fax.:354602883-4</p></div>		
Stavební úřad : Magistrát města Karlovy Vary	Investor : Karlovarský kraj , Závodní 353/88, Karlovy Vary Dvory				Paré :
Stavba : Rozšíření kapacity budovy C krajské knihovny v rámci akce Ochrana, zefektivnění správy, zpřístupnění a využívání knihovních fondů Krajské knihovny Karlovy Vary					
Část : D.2 - D.5. Přeložky sítě + areálové sítě - Vodopravní řízení	Formát :	Datum : 03/2018			
Obsah : SO - 05 Podélný profil přípojky splaškové kanalizace	Stupeň : PP	Číslo zakázky :			
	Měřítko : 1:50	Číslo výkresu: D.2.4.			