TABULKA MÍSTNOSTÍ		
ČÍSLO	ÚČEL MÍSTNOSTI	PLOCHA [m²]
001	PŘEDSÍŇ–UMYVADLA	16.80
002	KABINA WC	1.38
003	KABINA WC	1.37
004	KABINA WC	1,35
005	ÚKLID–VÝLEVKA	3.18
006	WC IMOBIL	3.52

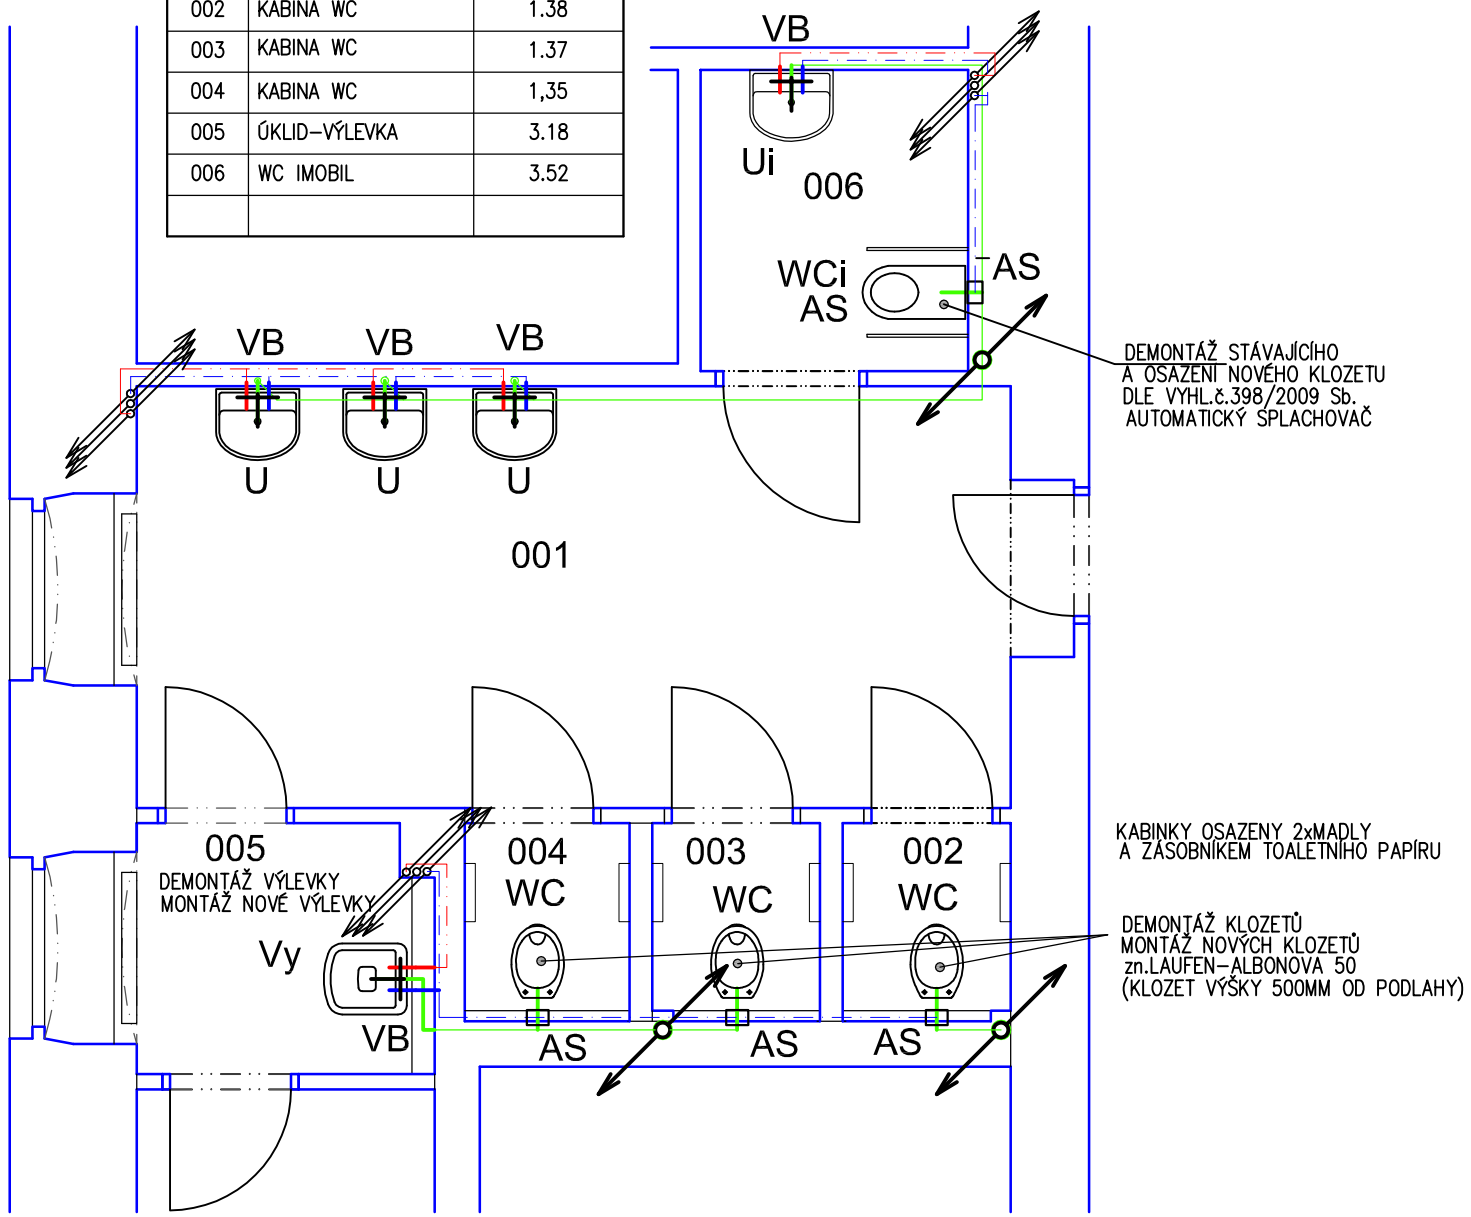

ŘEZ A–A

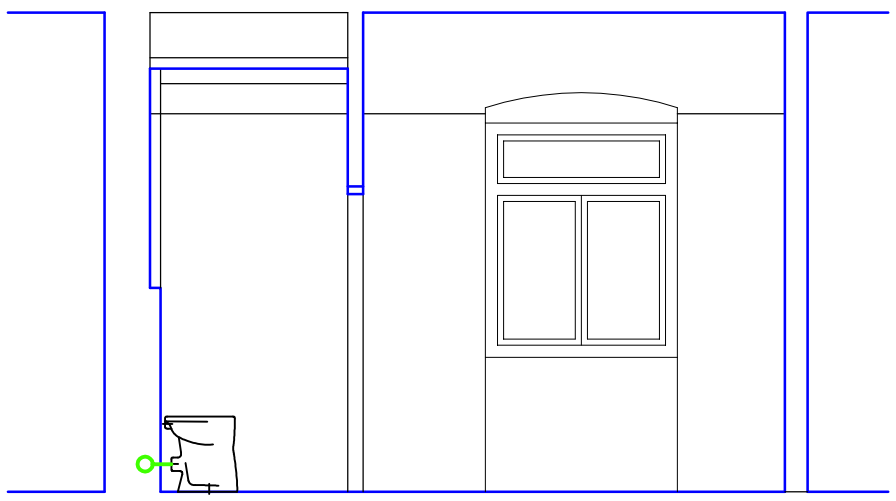

LEGENDA MATERIÁLU

- STÁVAJÍCÍ ROZVODY SV
- STÁVAJÍCÍ ROZVODY TV
- STÁVAJÍCÍ ROZVODY KANALIZACE
- NOVÉ PŘIPOJENÍ ZP NA KANALIZACI

LEGENDA ZAŘIZOVACÍCH PŘEDMĚTŮ

U..... UMYVADLO KERAMICKÉ NA ŠROUBY 550/440MM
WC.... KLOZET KERAMICKÝ STOJÍCÍ VÝŠKA 500MM (LAUFEN ALBONOVA 50)
Vy.... KERAMICKÁ VÝLEVKA
Ui.... UMYVADLO KERAMICKÉ–SPECIÁLNÍ PRO OSOBY S TĚLESNÝM POSTIŽENÍM
WCi... KLOZET KERAMICKÝ STOJÍCÍ–SPECIÁLNÍ PRO OSOBY S TĚLESNÝM POSTIŽENÍM
AS... AUTOMATICKÝ SPLACHOVACÍ SYSTÉM–SANELA SLW 01NK
VB... NOVÉ NÁSTĚNNÉ VÝTOKOVÉ BATERIE

POZNÁMKA

VŠECHNY ZAŘIZOVACÍ PŘEDMĚTY (ZP) BUDOU DEMONTOVÁNY, VČETNĚ VÝTOKOVÝCH ARMATUR. PŘÍVODNÍ VODOVODNÍ POTRUBÍ BUDE DOČASNĚ ZASLEPENO, STEJNĚ TAK BUDE ZASLEPENO POTRUBÍ KANALIZACE
DÁLE BUDE DEMONTOVÁNO VEŠKERÉ DOPLŇKOVÉ VYBAVENÍ WC A UMÝVÁRNY (MADLA,ZÁSOBNÍKY TOAL. PAPÍRU, ZÁSOBNÍKY NA RUČNÍKY, MÝDELNIČKY, ZRCADLA, ODPAD.KOŠE A POD.) TOTO DOPLŇKOVÉ VYBAVENÍ BUDE DEPONOVÁNO V OBJEKTU NA VHODNÉM MÍSTĚ (SKLAD)
POTÉ BUDOU PROVEDENY STAVEBNÍ ÚPRAVY A INSTALACE NOVÉHO SPLACHOVACÍHO SYSTÉMU.PO DOKONČENÍ STAVEBNÍCH PRACÍ BUDOU NAINSTALOVÁNY NOVÉ ZP–VIZ LEGENDA ZP.VŠECHNY NOVÉ ZAŘIZOVACÍ PŘEDMĚTY BUDOU OPATŘENY NOVOU ZÁPACHOVOU UZÁVĚRKOU (KROMĚ AS a VB)
NAKONEC BUDE ZPĚTNĚ NAINSTALOVÁNO DOPLŇKOVÉ VYBAVENÍ, DLE POTŘEB BUDE DOPLNĚNO NOVÝMI KUSY.

POLOHA STÁVAJÍCÍCH ROZVODŮ SV,TV,K, VODOVODNÍCH A KANALIZAČNÍCH STOUPAČEK JE POUZE INFORMATIVNÍ–PŘEVZATO Z PROJEKTOVÉ DOKUMENTACE Z ROKU 1999 DO STÁVAJÍCÍCH ROZVODŮ VODY A KANALIZACE NEBUDE ZASAHOVÁNO – DOJDE POUZE K NOVÉMU PŘIPOJENÍ NOVÝCH ZAŘIZOVACÍCH PŘEDMĚTŮ

ARCHITEKTONICKÉ ŘEŠENÍ	STAVEBNÍ ŘEŠENÍ		

uniart PROJEKTOVÁ KANCELÁŘ, TEPELSKÁ 137, MARIÁNSKÉ LÁZNĚ 353 01
TEL./FAX. 354 623 578, 354 620 074, e–mail: uniart@tiscali.cz

VED.PROJEKTANT	ODP.PROJEKTANT	VYPRACOVAL	Č. PARÉ
ING. ARCH.	ING.I. HLOŽEK	M.NOVÁK	
D. URBANEC			
INVESTOR	DOMOV PRAMEN, MNICHOV 142		
MĚSTSKÝ ÚŘAD	MARIÁNSKÉ LÁZNĚ		

MNICHOV č.p.142

DOMOV PRAMEN MNICHOV

DOMOV PRO OSOBY SE ZDRAVOTNÍM POSTIŽENÍM
REKONSTRUKCE SOCIÁLNÍHO ZAŘÍZENÍ 2.NP

PŮDORYS 2.NP – ZTI

FORMÁT	
DATUM	03/2019
ÚČEL	DSP
MĚŘÍTKO	1:50
Č. ZAKÁZKY	09/19
ČÍSLO VÝKRESU	04

TENTO VÝKRES JE MAJETKEM INVESTORA, BEZ JEHOŽ PÍSEMNÉHO SOUHLASU NESMÍ BÝT KOPÍROVÁN ANI JINAK POUŽÍVÁN.