
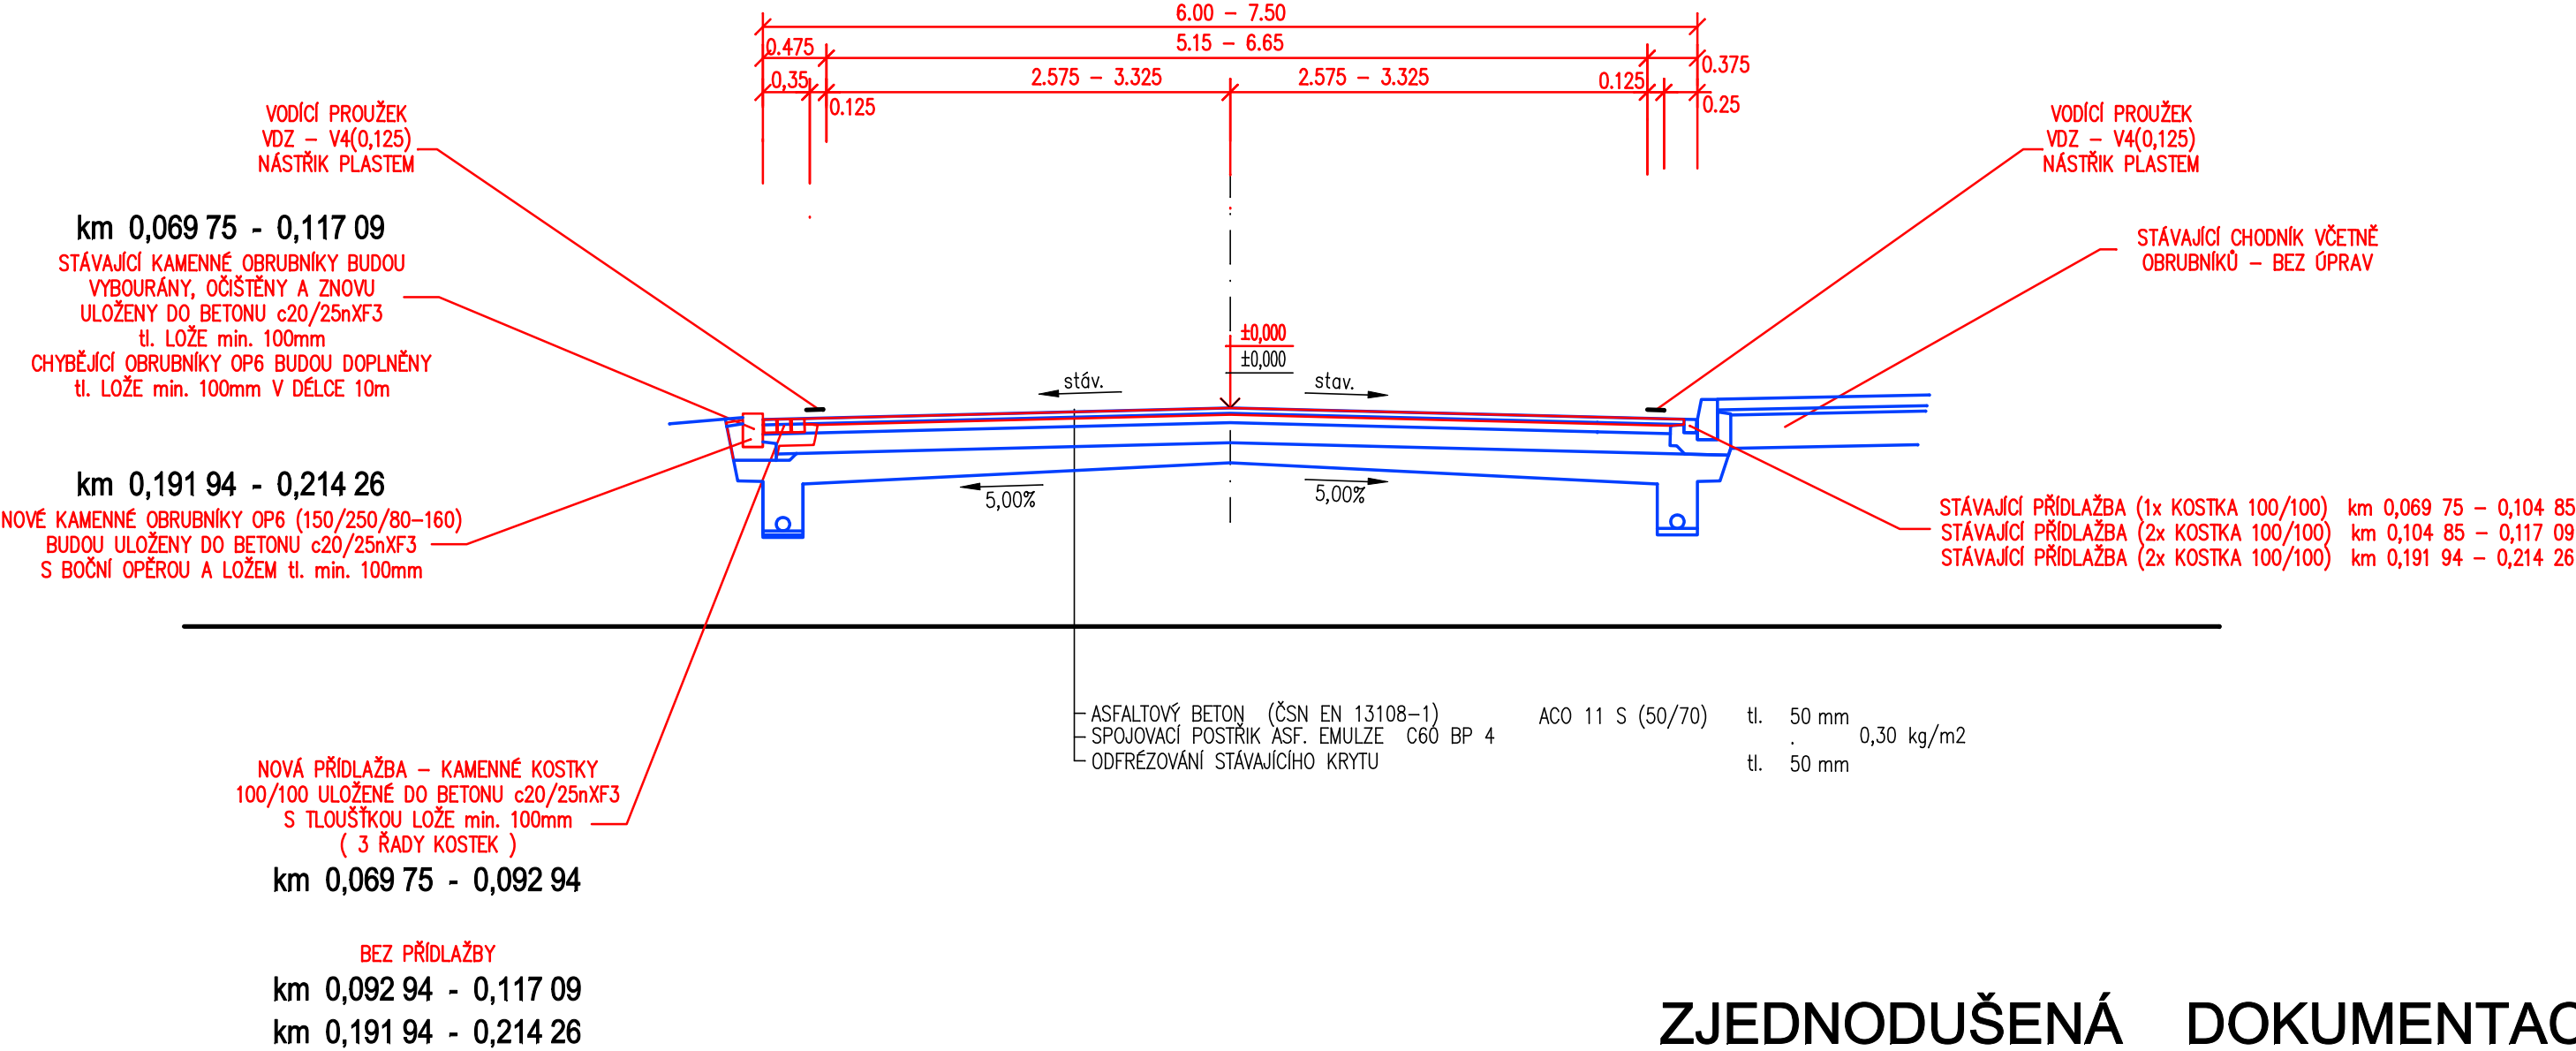


VZOROVÝ PŘÍČNÝ ŘEZ II. km 0,069 75 - 0,117 09 + km 0,191 94 - 0,214 26

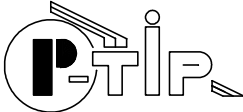

ZJEDNODUŠENÁ DOKUMENTACE

<div><p>PROJEKTOVÁ KANCELÁŘ <b>Ing. Ivan ŠKULAVÍK</b> Spartakádní 1973, 356 01 Sokolov tel., fax. 352 605 418 mobilní telefon +420 602 930 773 e-mail skulavik@cboc.cz IČO 187 33 336</p></div>	Změna		Číslo		
			Datum		
	Paré číslo				
Vedoucí projektant	Zodpovědný projektant	Vypracoval	Kreslil	Projektant části PD	
Ing.Škulavík	Ing.Škulavík	Ing.Škulavík	4MCAD		
Místo Loket	Katastr Loket				
Kraj Karlovarský kraj	Stavební úřad Sokolov				
Stavebník KSÚS KK p.o., Chebská 282, 356 04 Sokolov					
Stavba	OPRAVA SILNICE II/209 LOKET, NÁDRAŽNÍ ULICE			Formát	2 x A4
Objekt				Stupeň	DPS - ZJEDNODUŠENÁ PD
				Arch.č.	04 / 2019
Předmět	VZOROVÝ PŘÍČNÝ ŘEZ II.	Měřítko	1 : 50		
		Výkr. č.	05		