


VZOROVÝ PŘÍČNÝ ŘEZ III. km 0,117 09 - 0.191 94

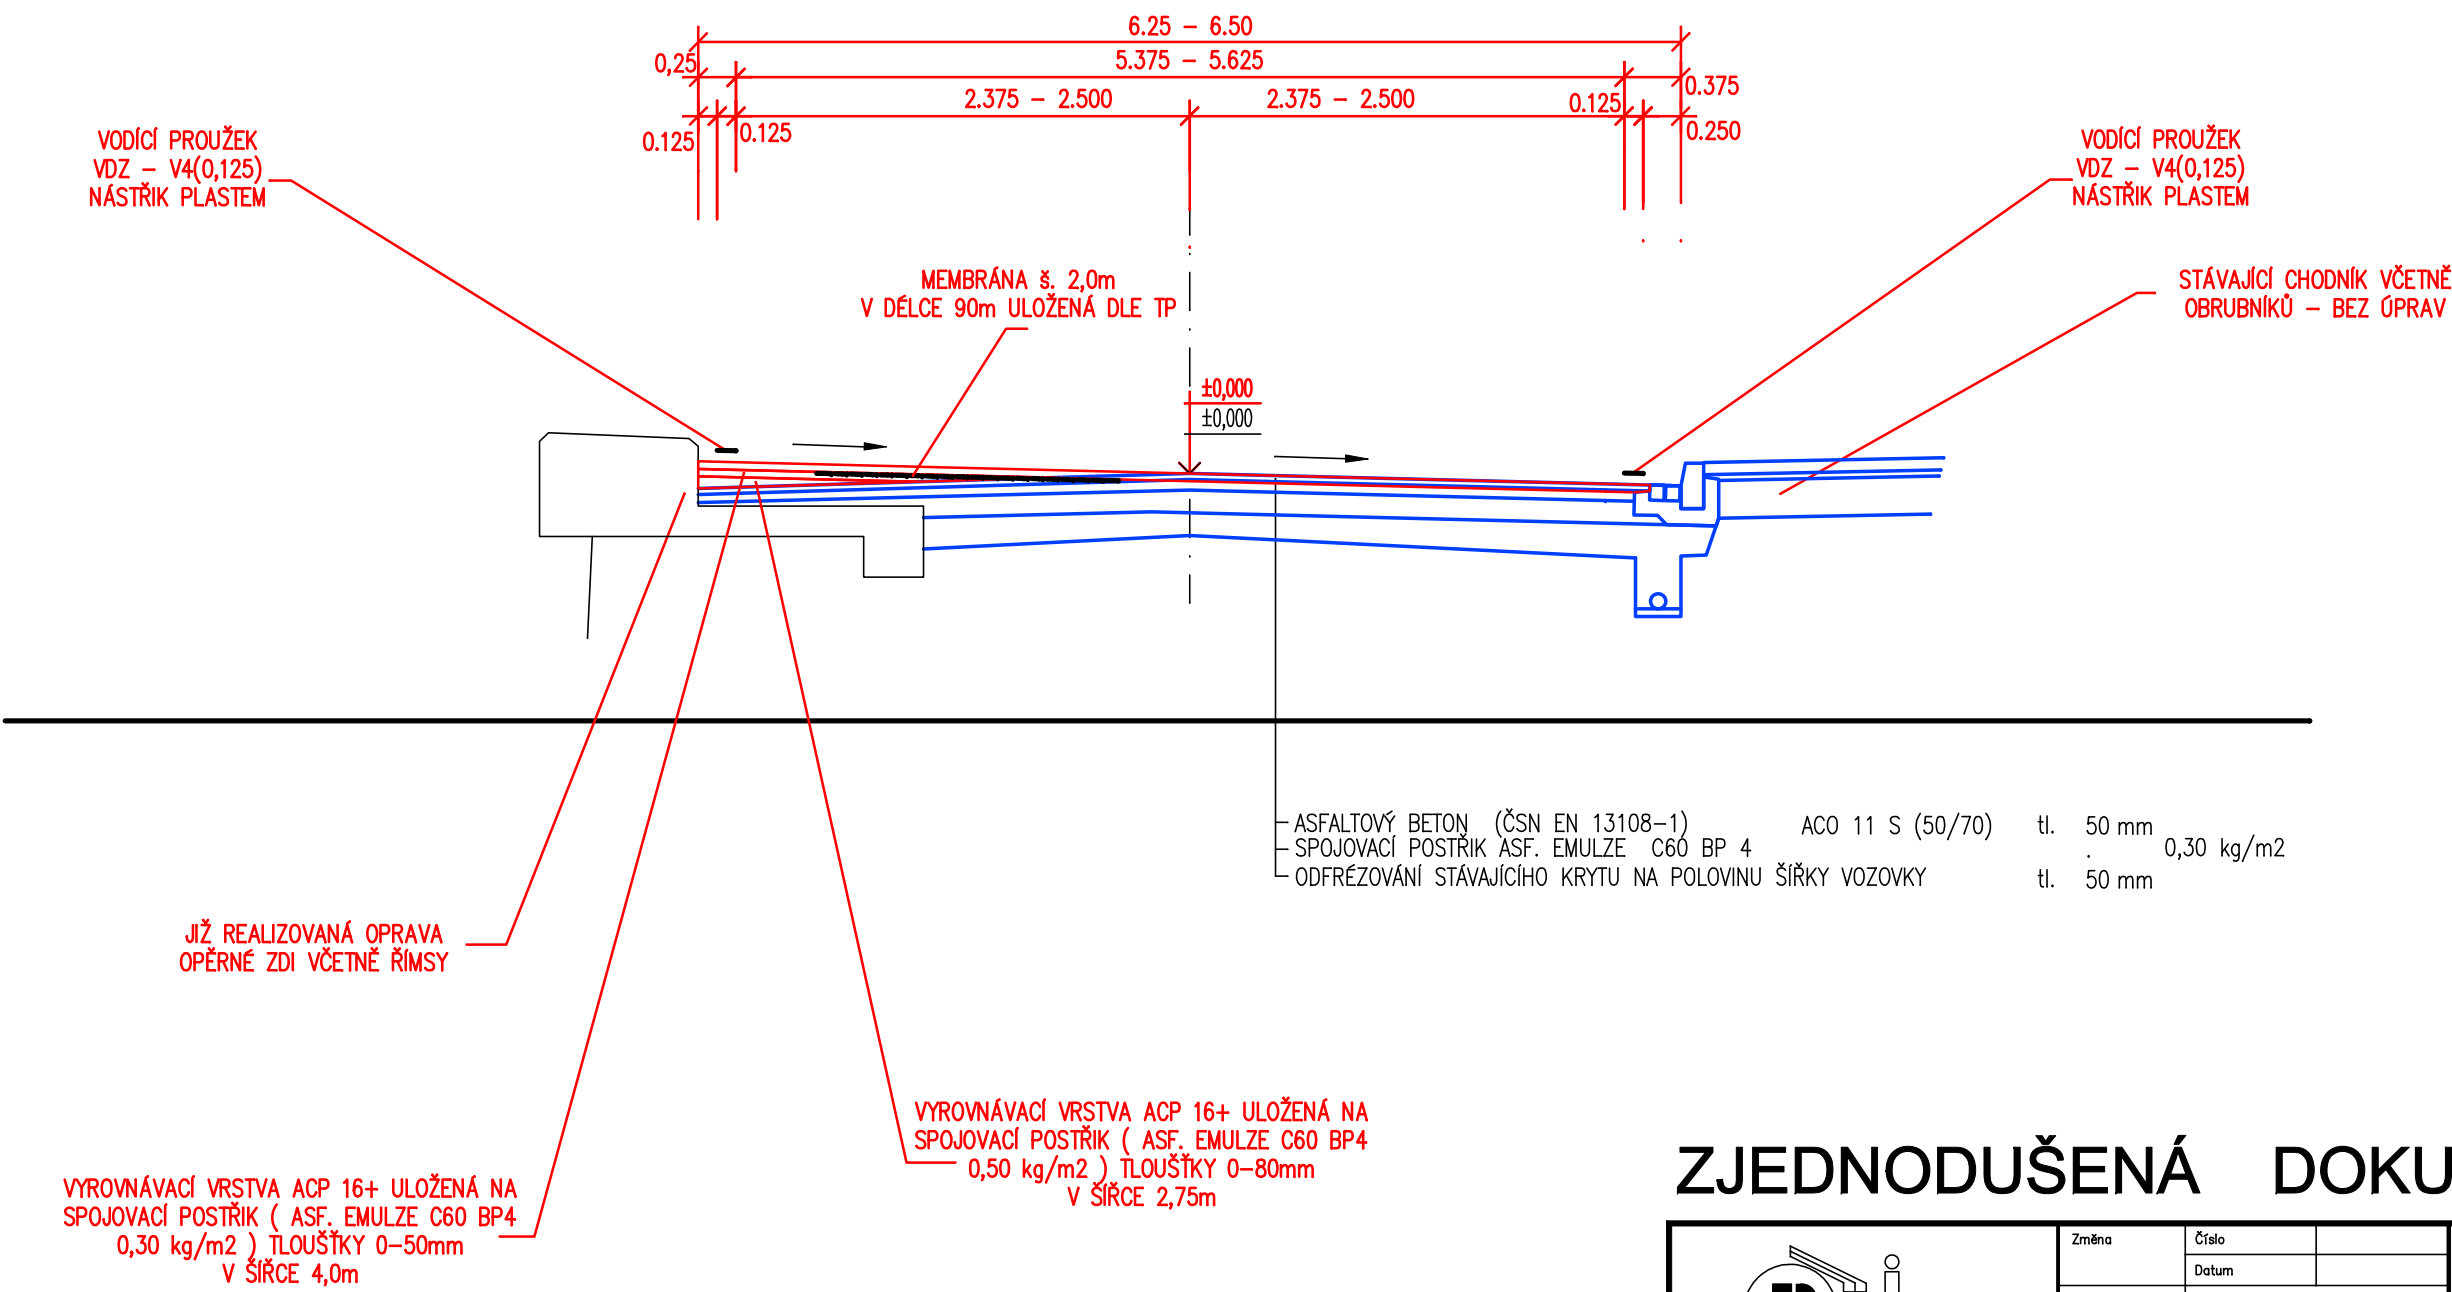

ZJEDNODUŠENÁ DOKUMENTACE

		Změna	Číslo		
		Paré číslo	Datum		
Vedoucí projektant		Zodpovědný projektant		Vypracoval	
Ing.Škulavík		Ing.Škulavík		Ing.Škulavík	
Místo Loket		Katastr Loket		Kreslil	
Kraj Karlovarský kraj		Stavební úřad Sokolov		4MCAD	
Stavebník KSÚS KK p.o., Chebská 282, 356 04 Sokolov				Projektant části PD	
Stavba		OPRAVA SILNICE II/209		Formát	2 x A4
		LOKET, NÁDRAŽNÍ ULICE		Datum	12 / 2018
Objekt				Stupeň	DPS - ZJEDNODUŠENÁ PD
Předmět		VZOROVÝ PŘÍČNÝ ŘEZ III.		Arch.č.	04 / 2019
				Měřítko	1 : 50
				Výkr. č.	06