


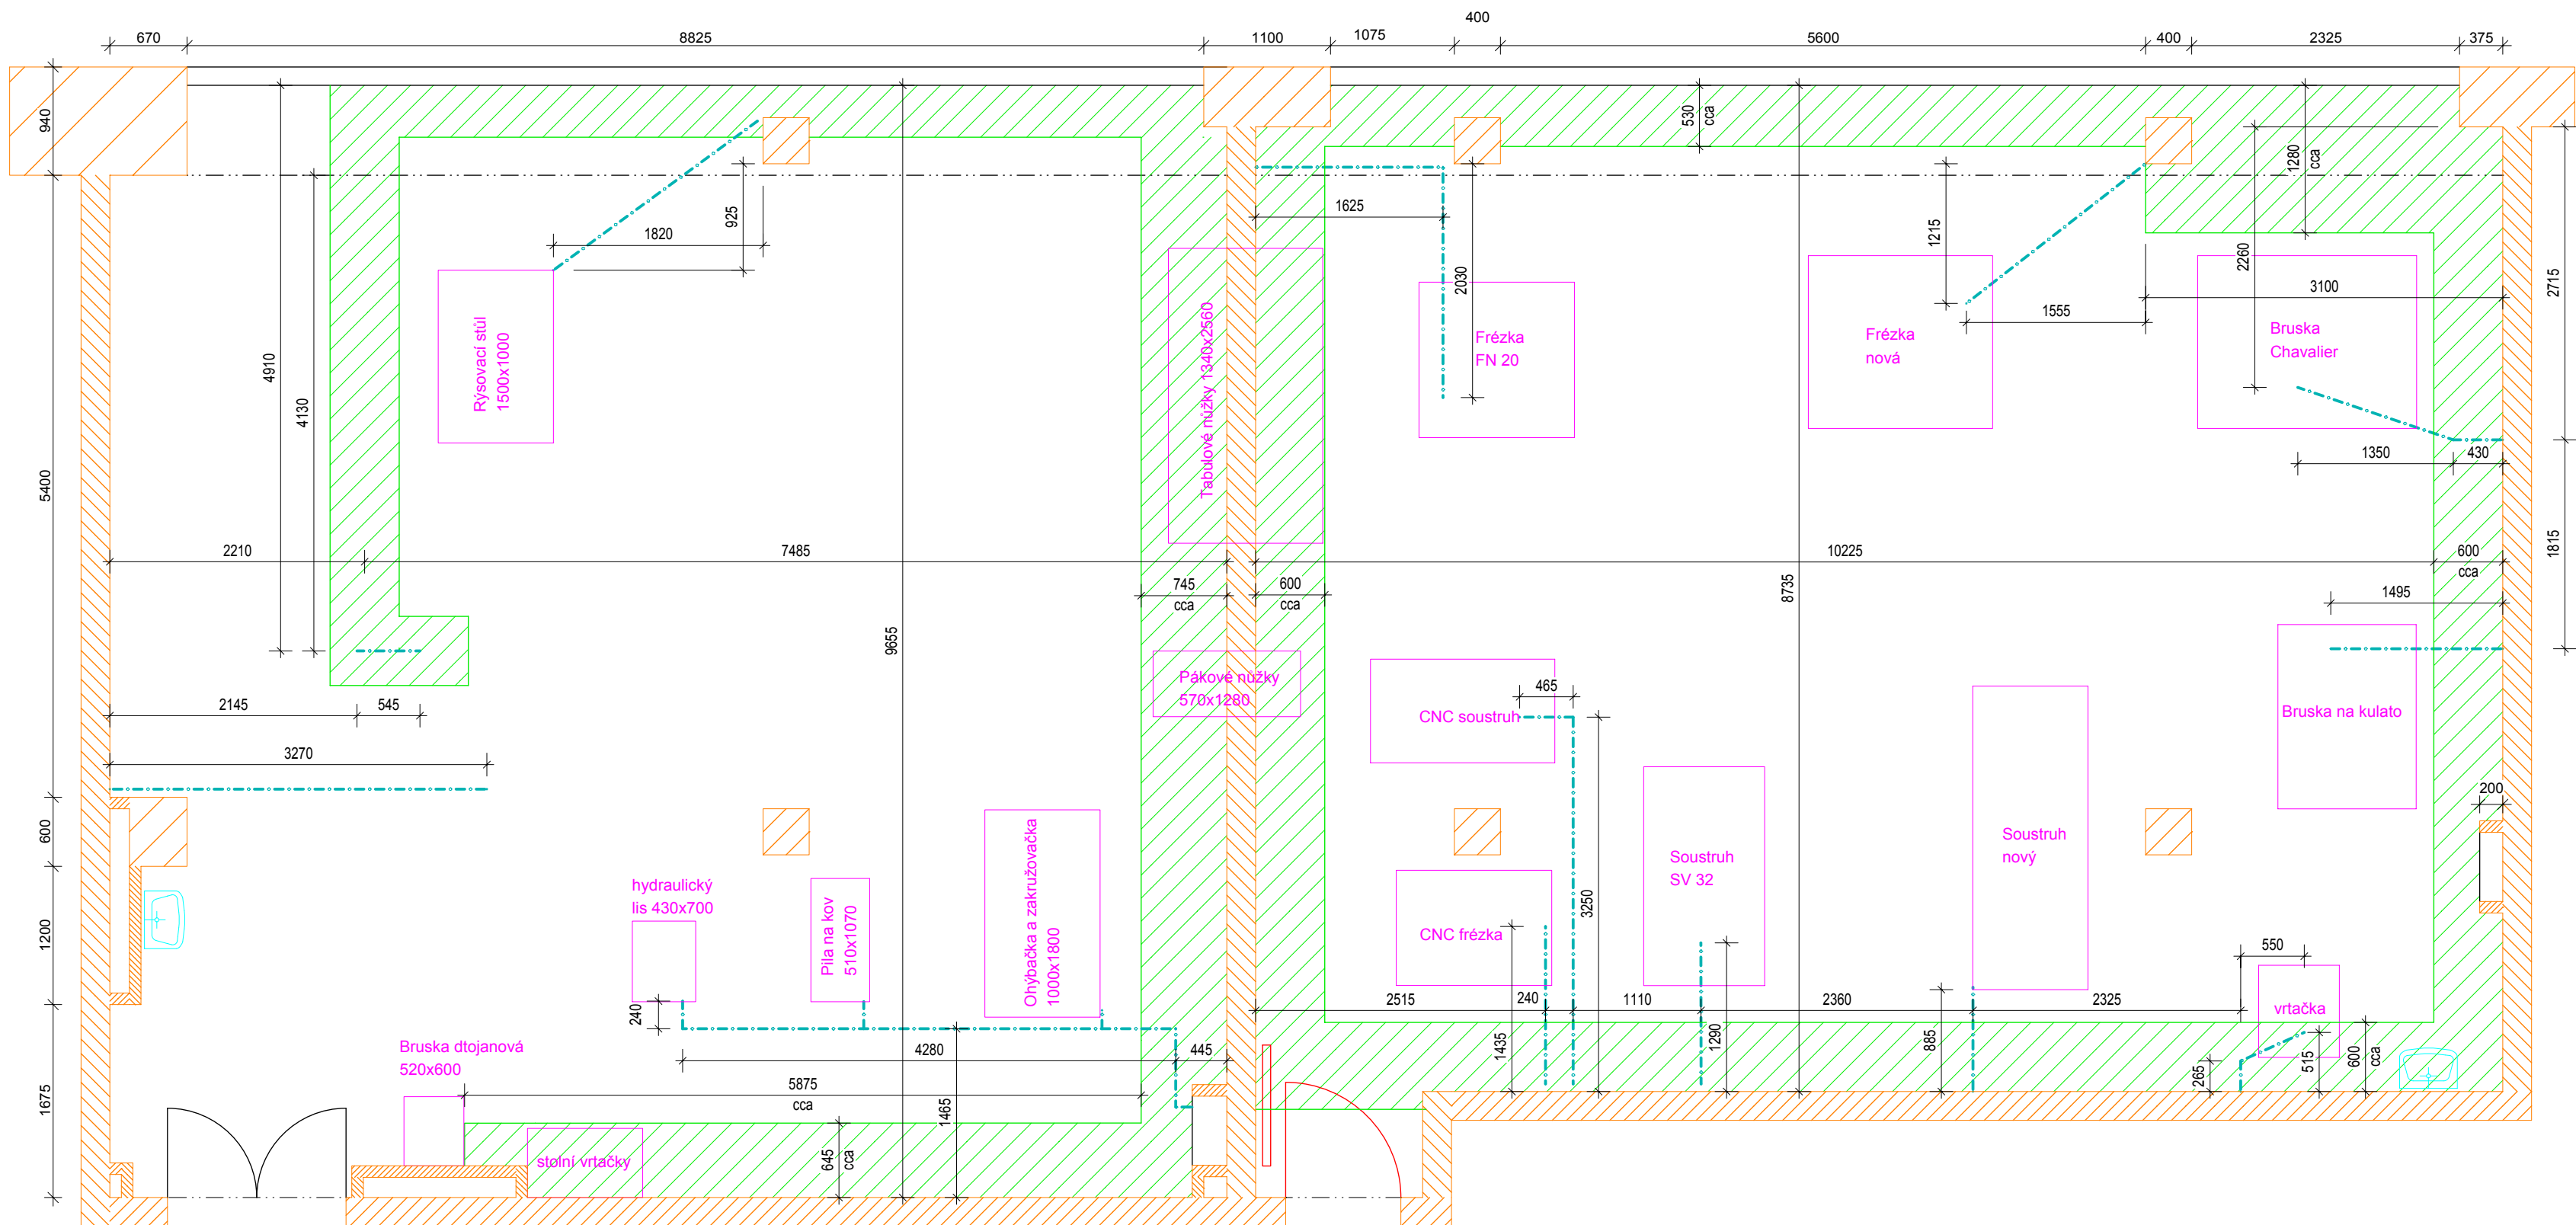

Půdorys - stávající stav ( 1:50 )



Legenda

-  demontáž podhledu + zpětná montáž
-  drážky v podlaze prořezem š.50mm , hl.50mm po uložení kabeláže opravná malta 35 MPa epoxidová stěrka

INDEX	ZMĚNA	DATUM	JMÉNO	PODPIS

Vedoucí projektant		Vedoucí zakázky	Dušek Jan Ing.		1:50	
Projektant	Vopat Věroslav Ing.	Schválil				
 BPO spol. s r.o. Lidická 1239 363 01 OSTROV Tel.: +420353675111 Fax: +420353612416 projekty@bpo.cz www.bpo.cz	ZAKÁZKA:	Střední průmyslová škola Ostrov, úprava dílen			Počet A4 4	Pořadové číslo
	ČÁST (SO,PS):	Architektonické a stavebně technické řešení vč. konstrukce			PST	3
	OBSAH:	Dílny - pomocné práce			Datum dokončení 31.03.2019	
	OBJEDNATEL:	Střední průmyslová škola Ostrov, příspěvková organizace			Číslo zakázky 9166-26	
						Číslo archivní: BPO 2-103269