
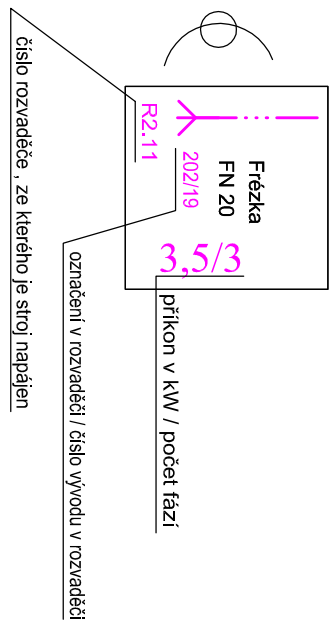


Půdorys - nový stav (1:50)

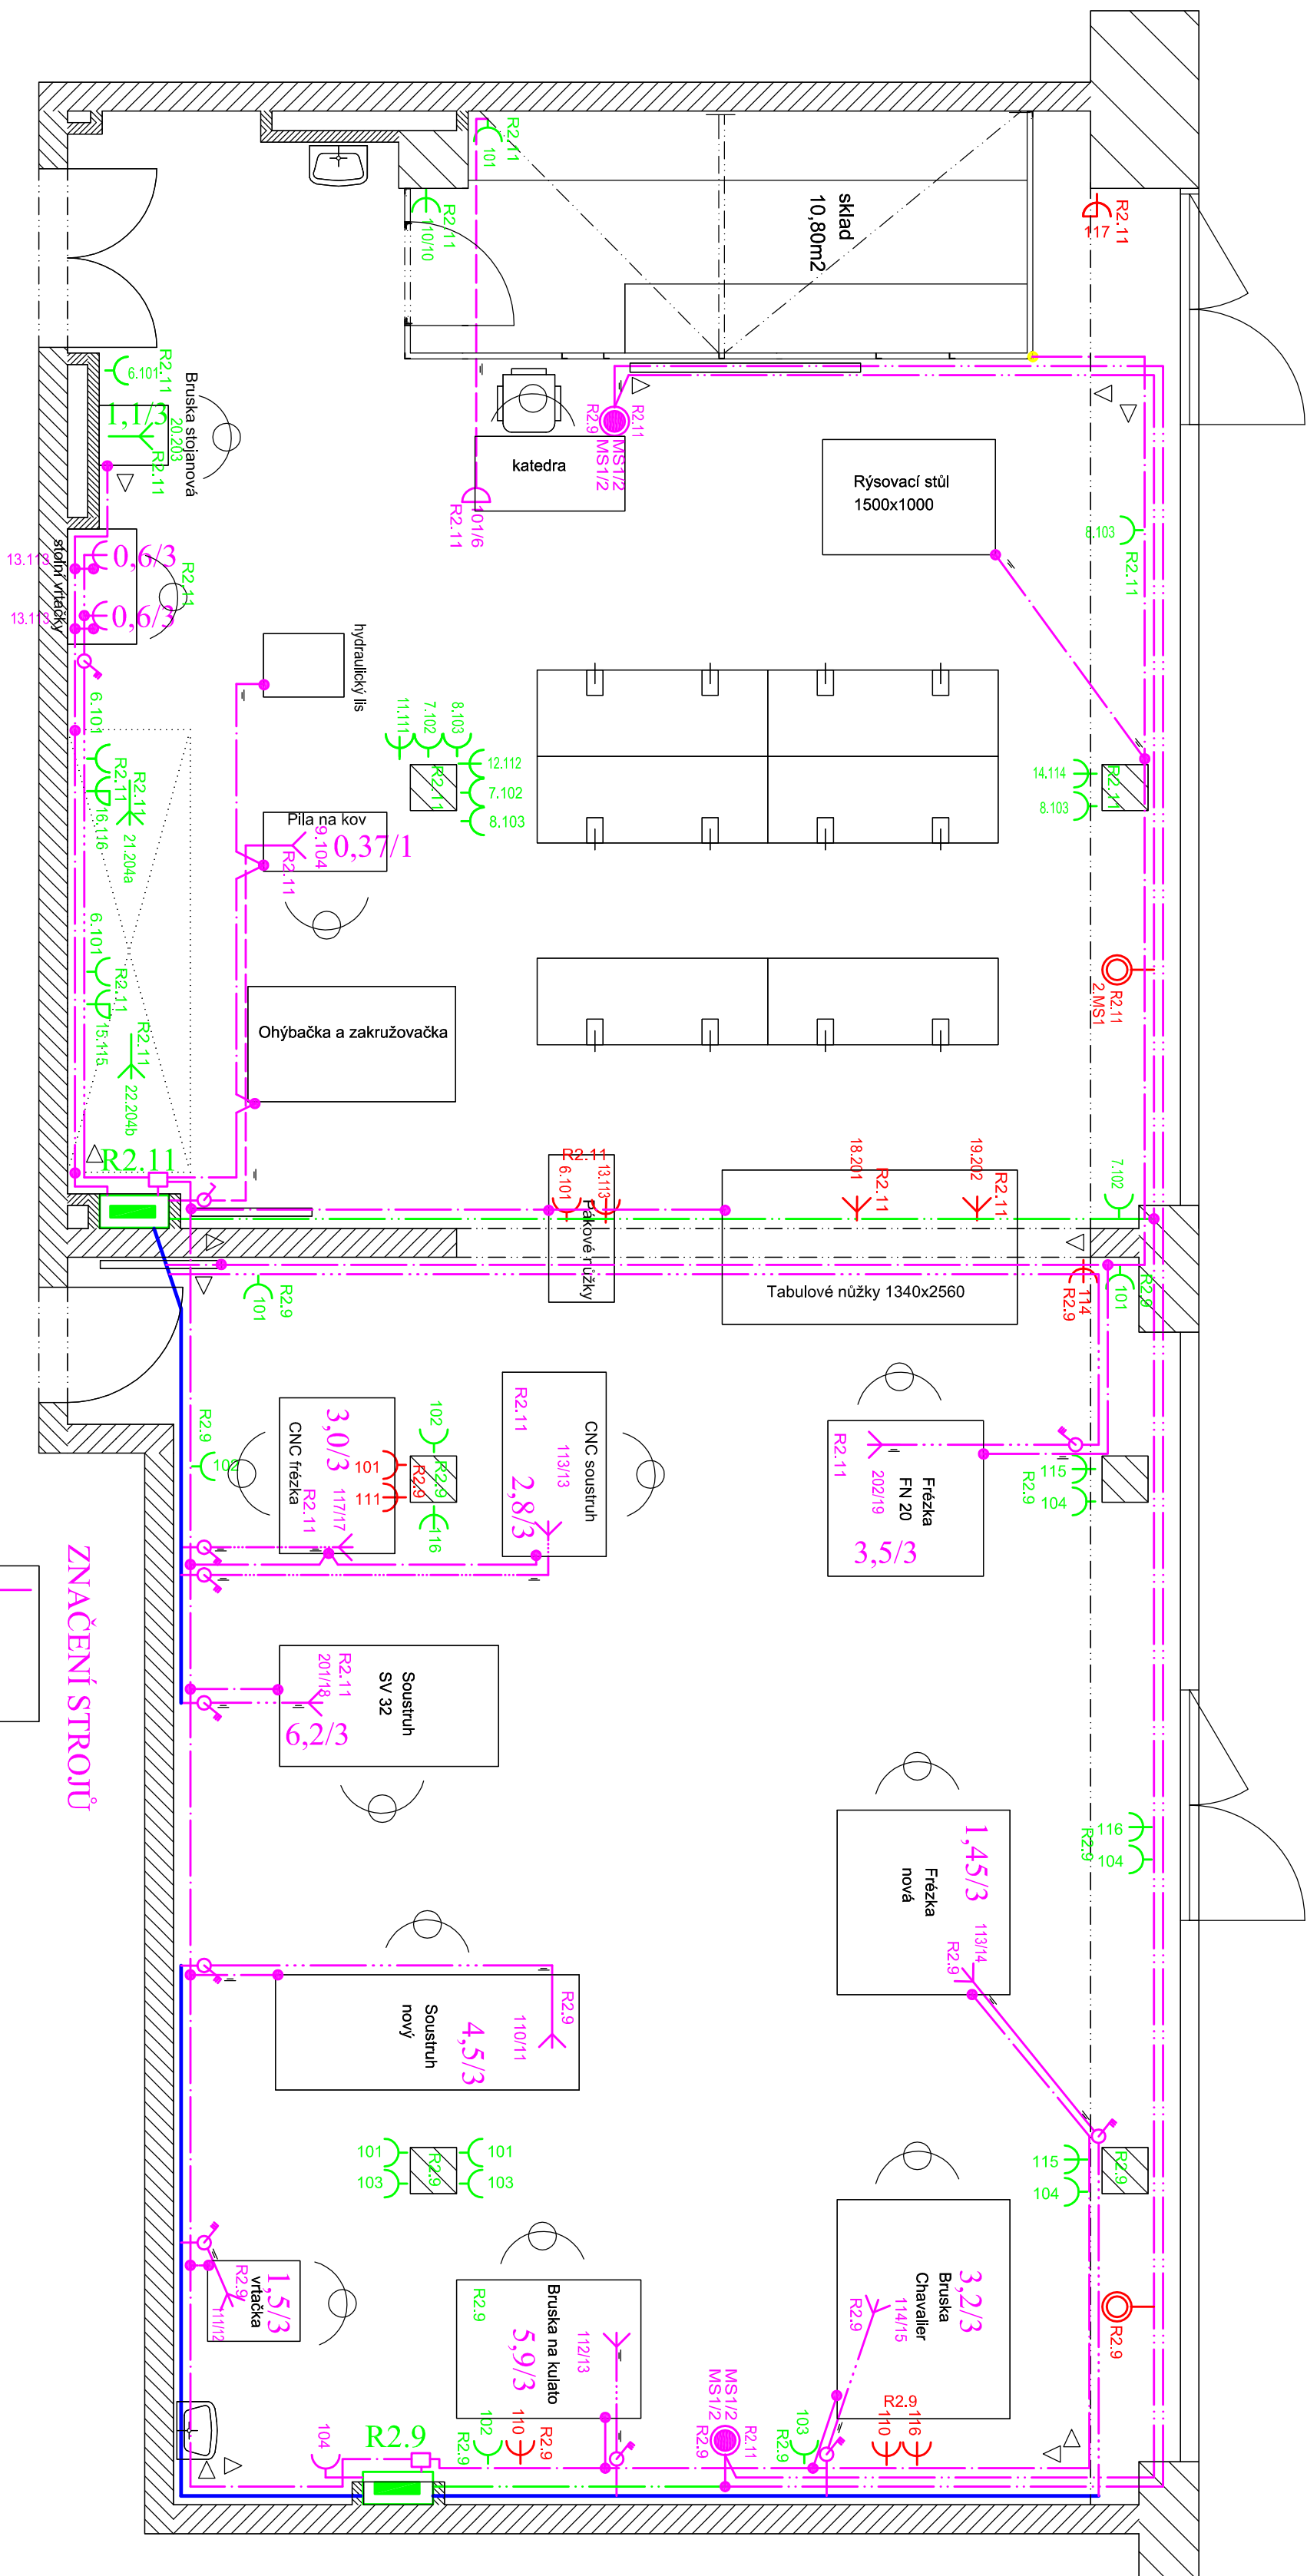

POZNÁMKA
PŘED BETONOVÁNÍM ZÁKLADŮ PRO STROJE
ZALOŽIT DO PODLAHY TRUBKY OD
PŘIPOJOVACÍHO BODU STROJE KE STĚNĚ,
NEBO K SLOUPU !

INDEX	ZMĚNA	DATUM	JMÉNO	PODPIS

Vedoucí projektant		Vedoucí zakázky		Dušek Jan Ing.		Měřítko	
Projektant		Technická kontrola				1:50	
Zakázka:		Sřediční průmyslová škola Ostrov, úprava dílen				Podpis	
Část:		Zařízení silnoproudé a slaboproudé elektrotechniky				4	
OBSAH:		Elektroinstalace				Datum dokončení	
LDIČKA 1239		363 17 OSTROV				31.03.2019	
ČESKÁ REPUBLIKA		Třel. +420353675111				Číslo zakázky	
Fax: +420353612416						9166-26	
www.bpo.cz		OBEDNATEL: Sřediční průmyslová škola Ostrov, příspěvková organizace		Datum návrhu		BPO 2-103244	
		STAVENÍK:					