




Půdorys 1. NP - vchod z plochy

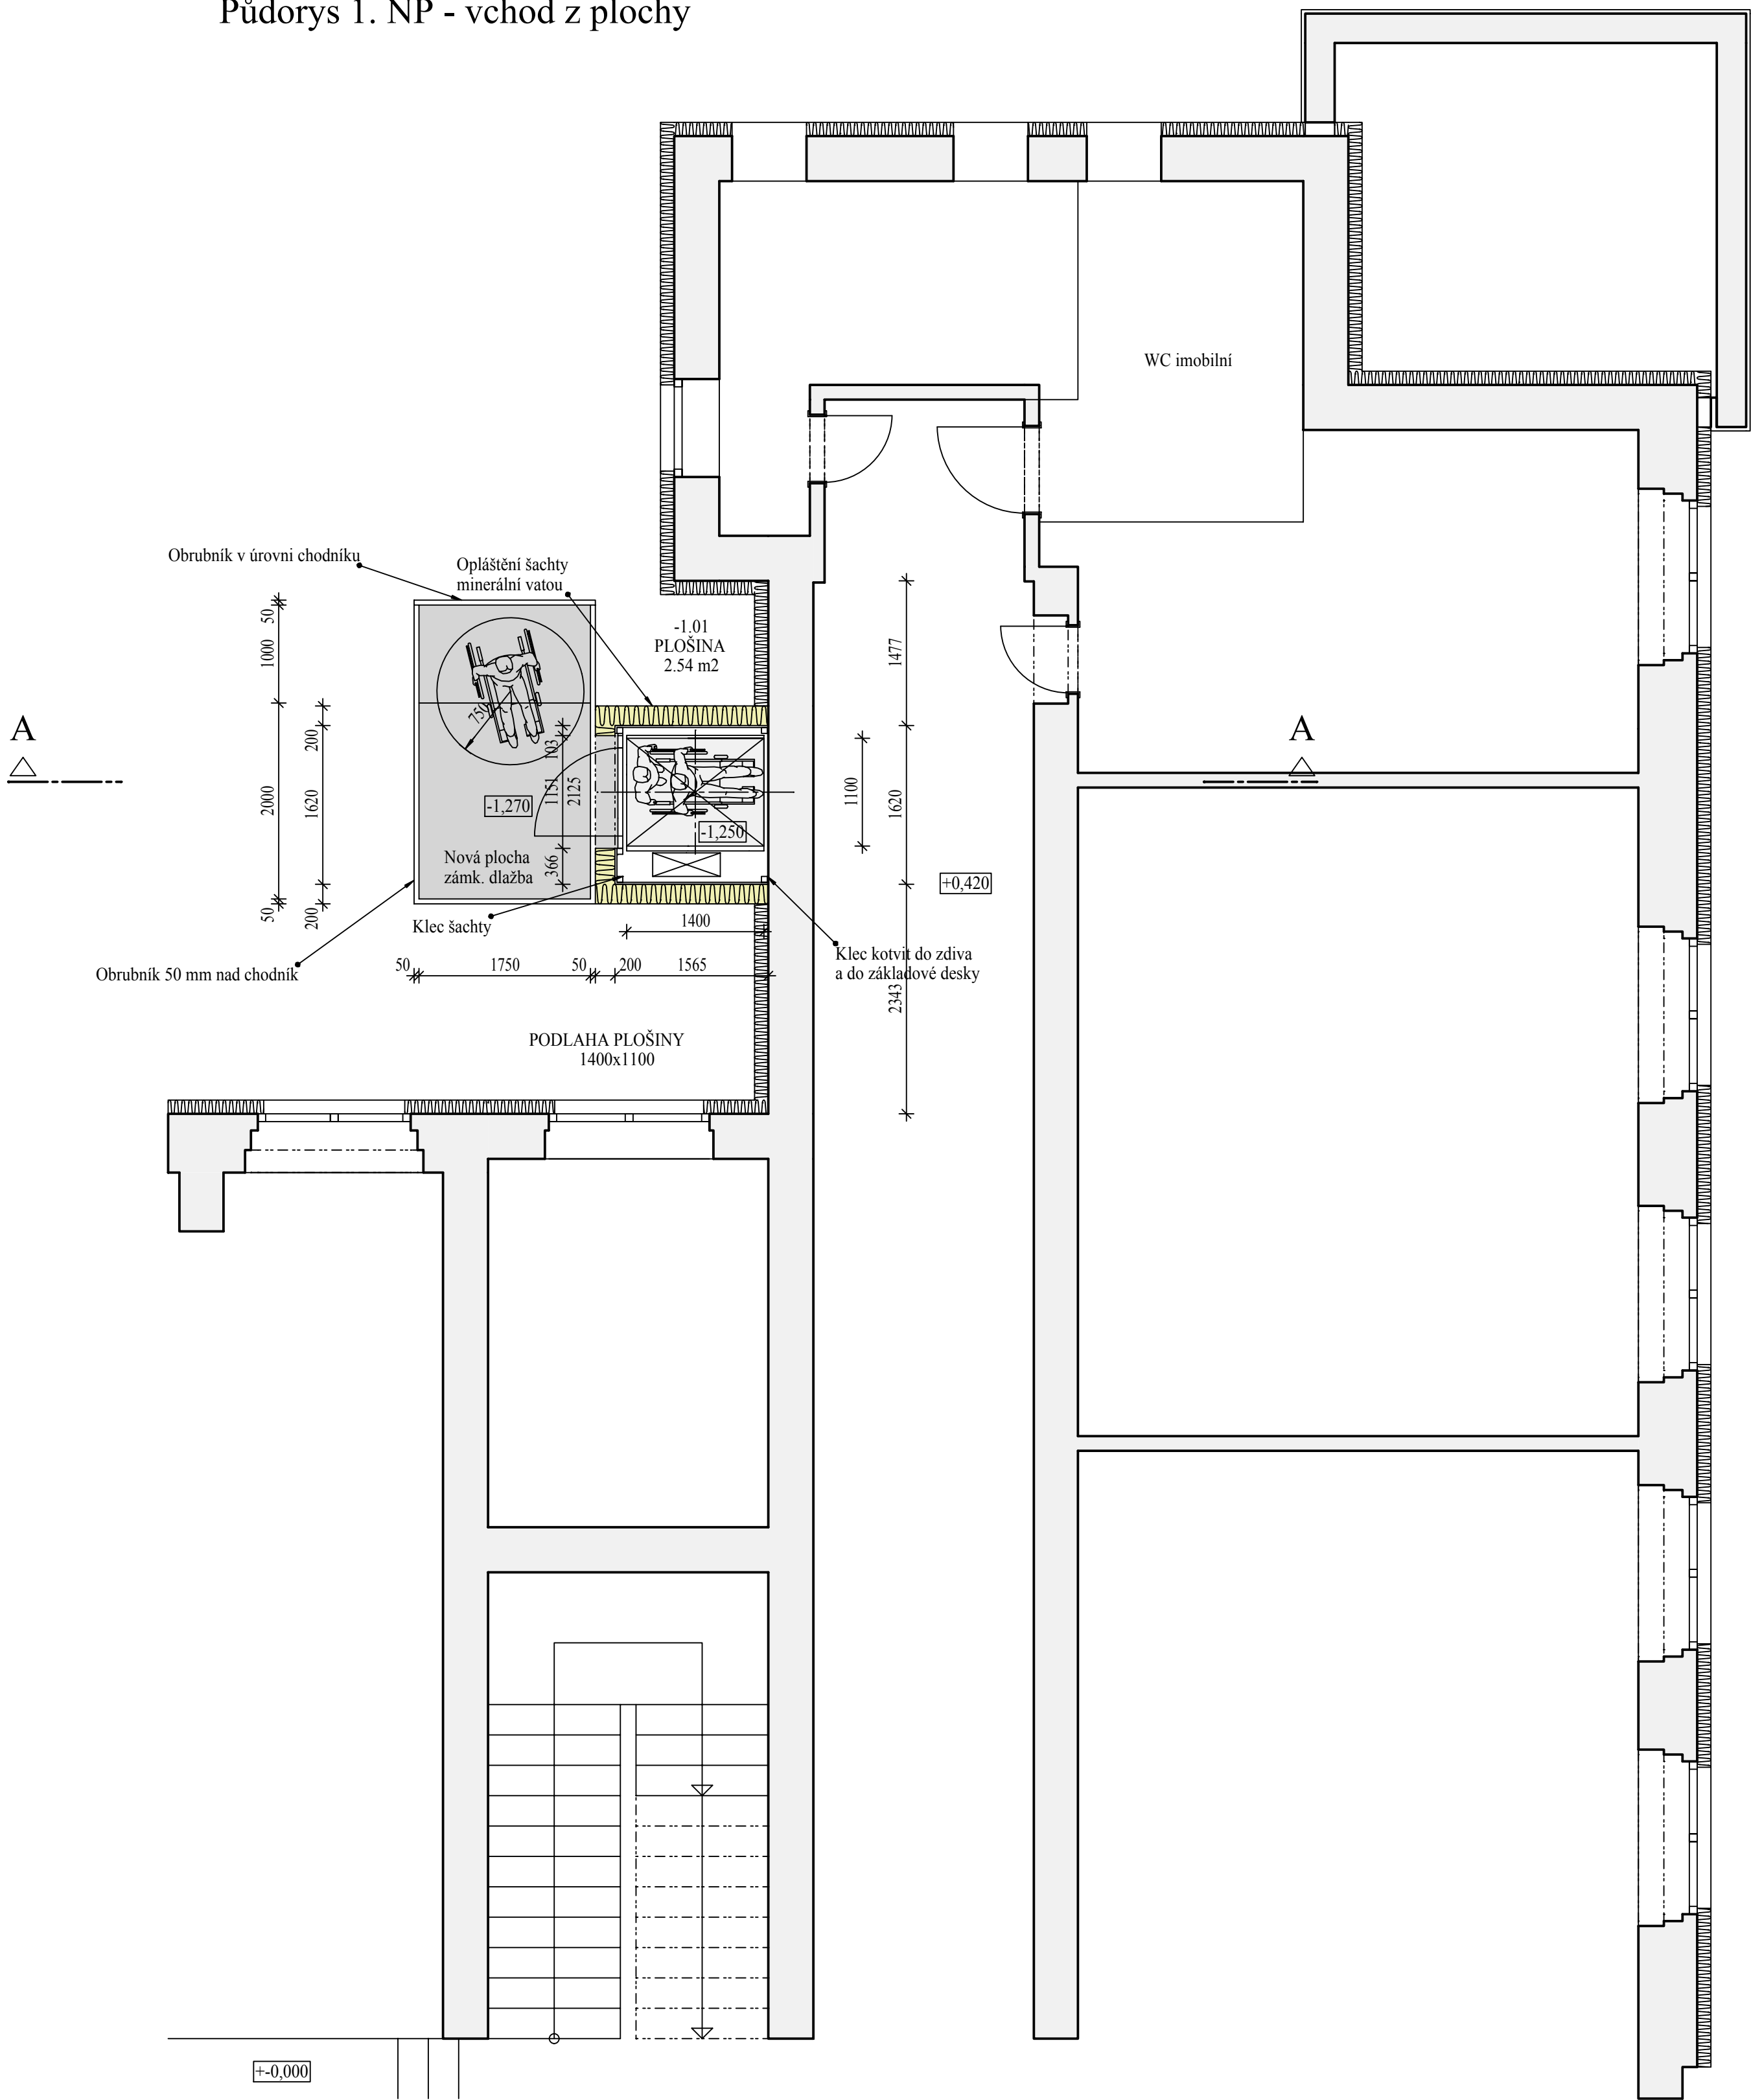


Řez A-A

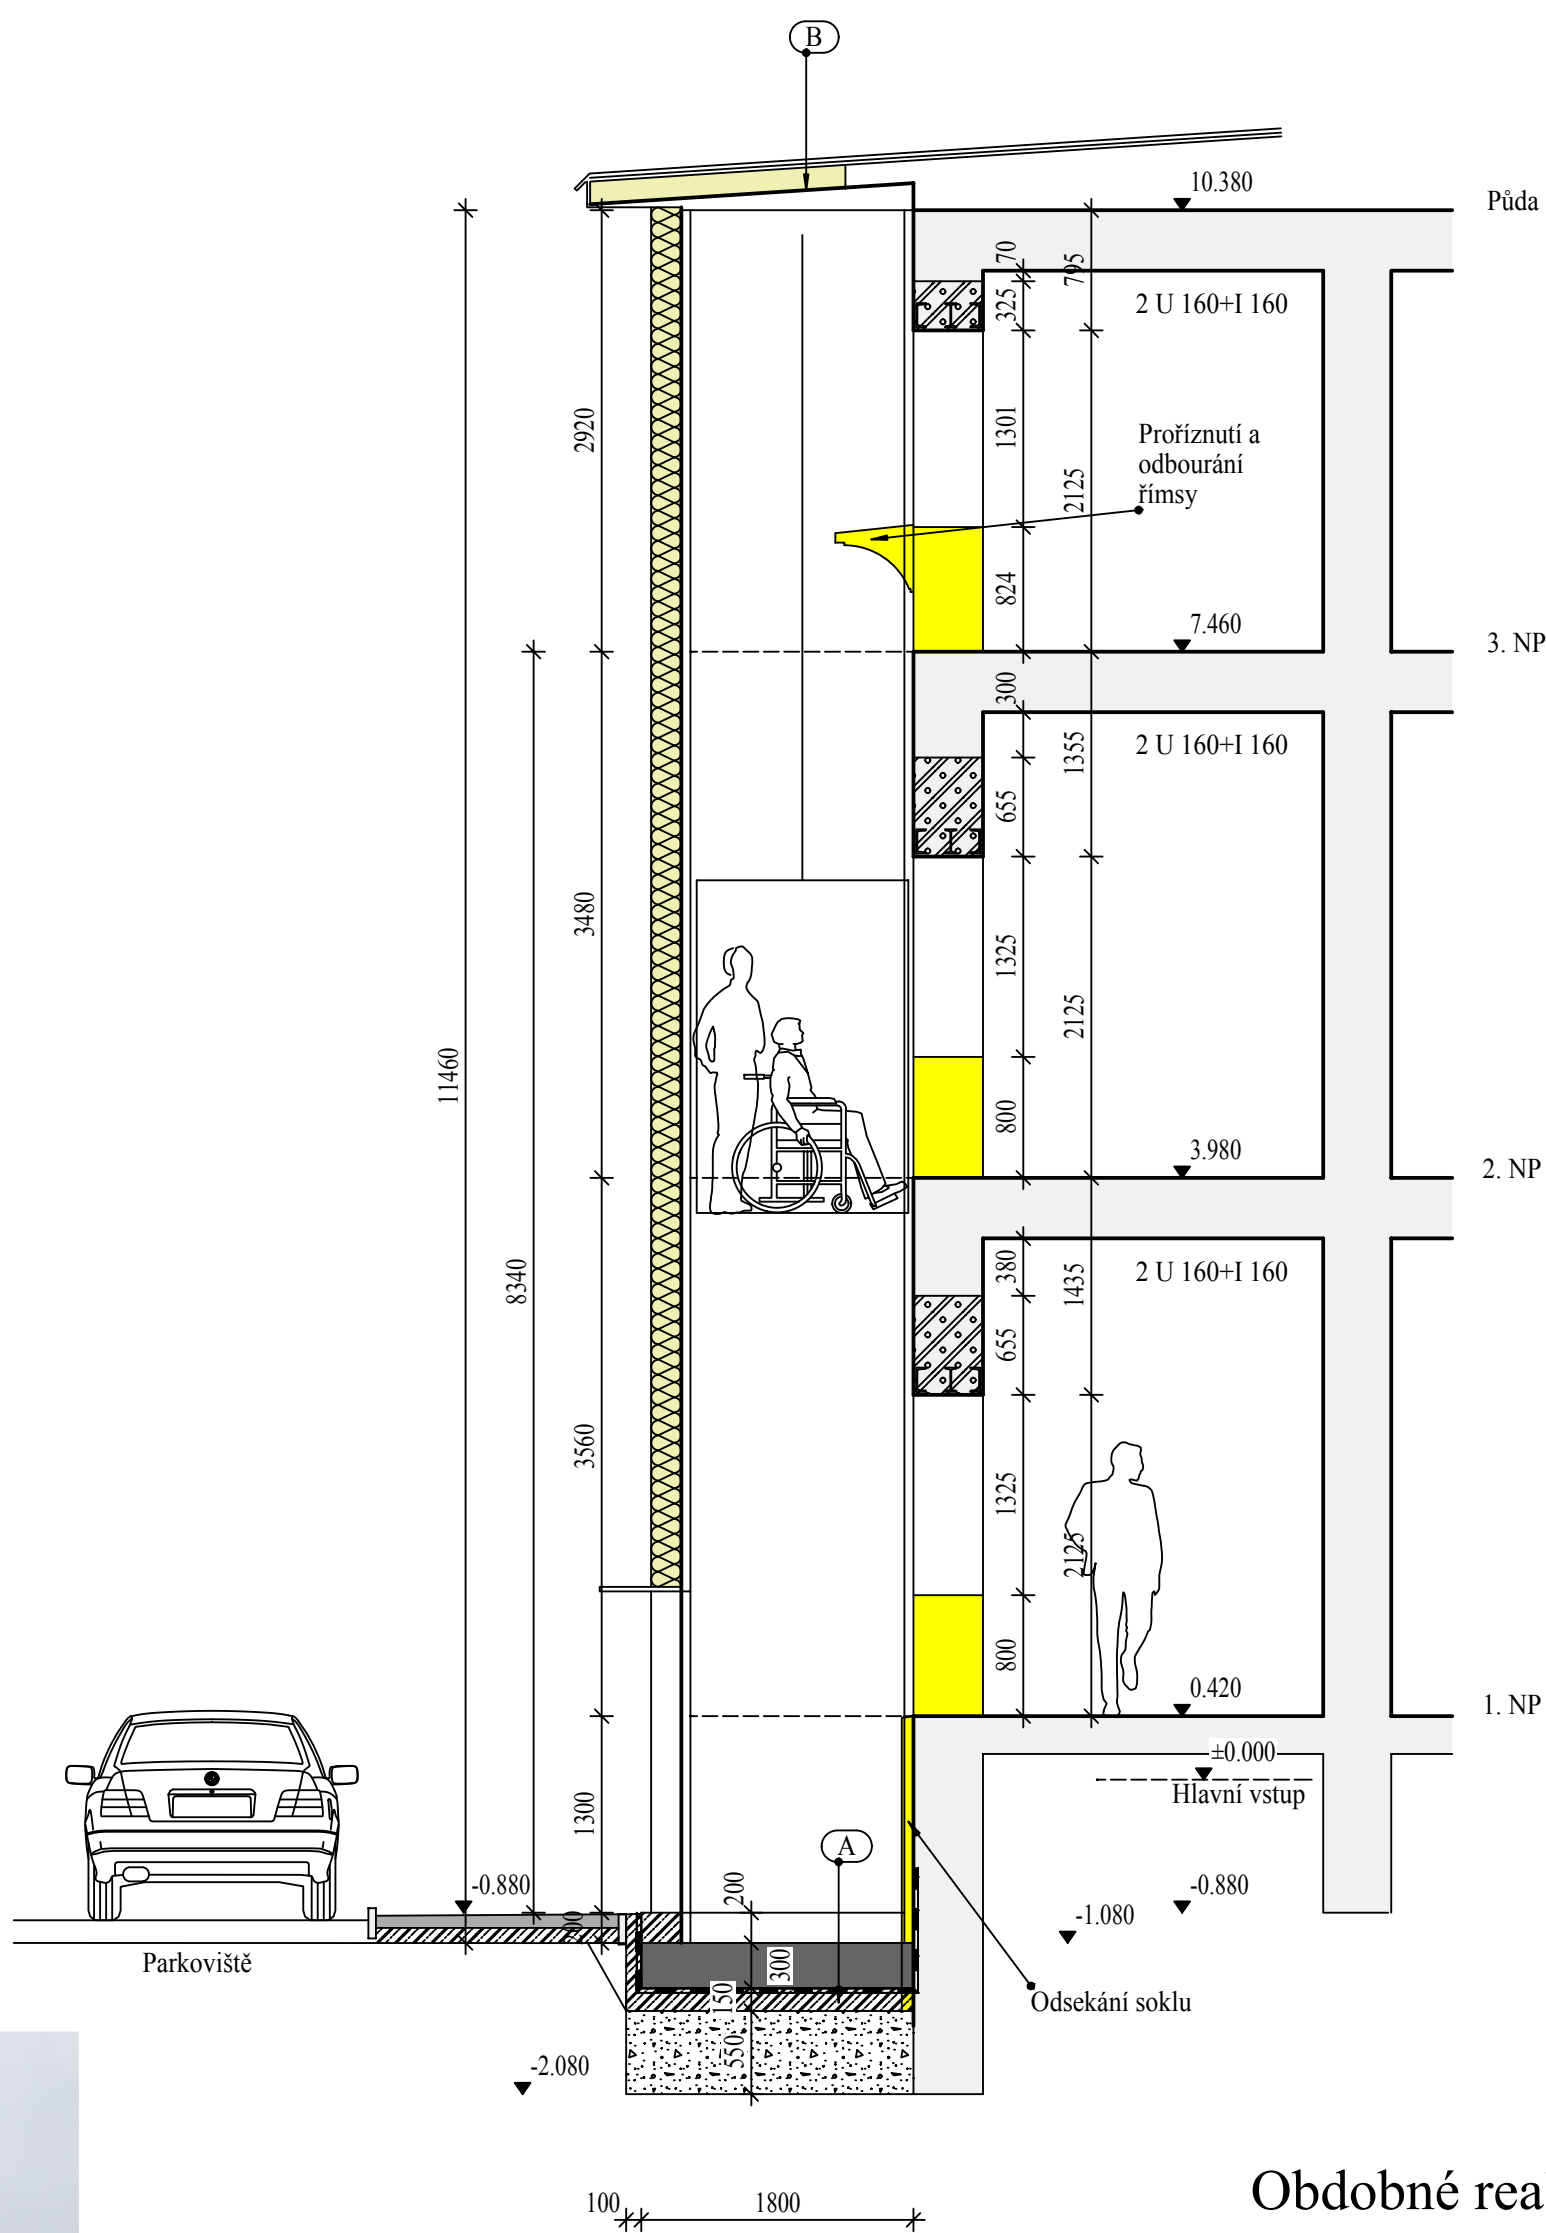

Půdorys střechy

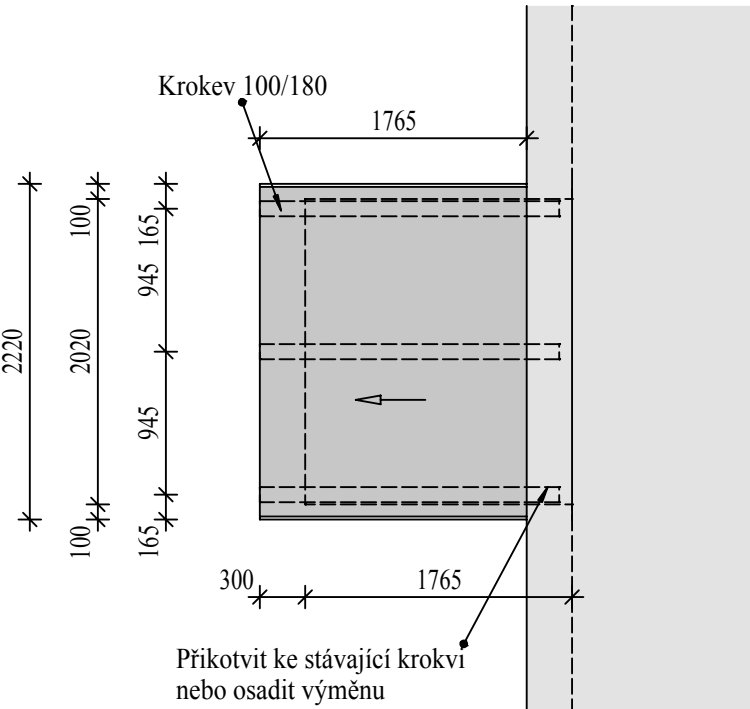


Půdorys základů

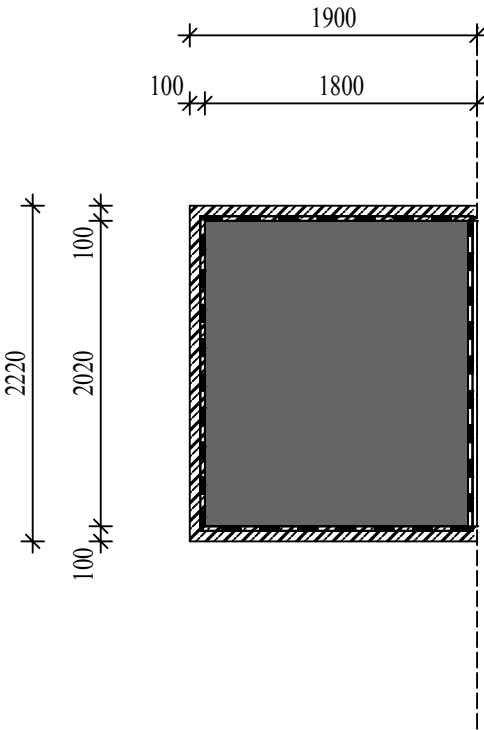


Obdobné realizace




Půdorys 1. NP +0,420

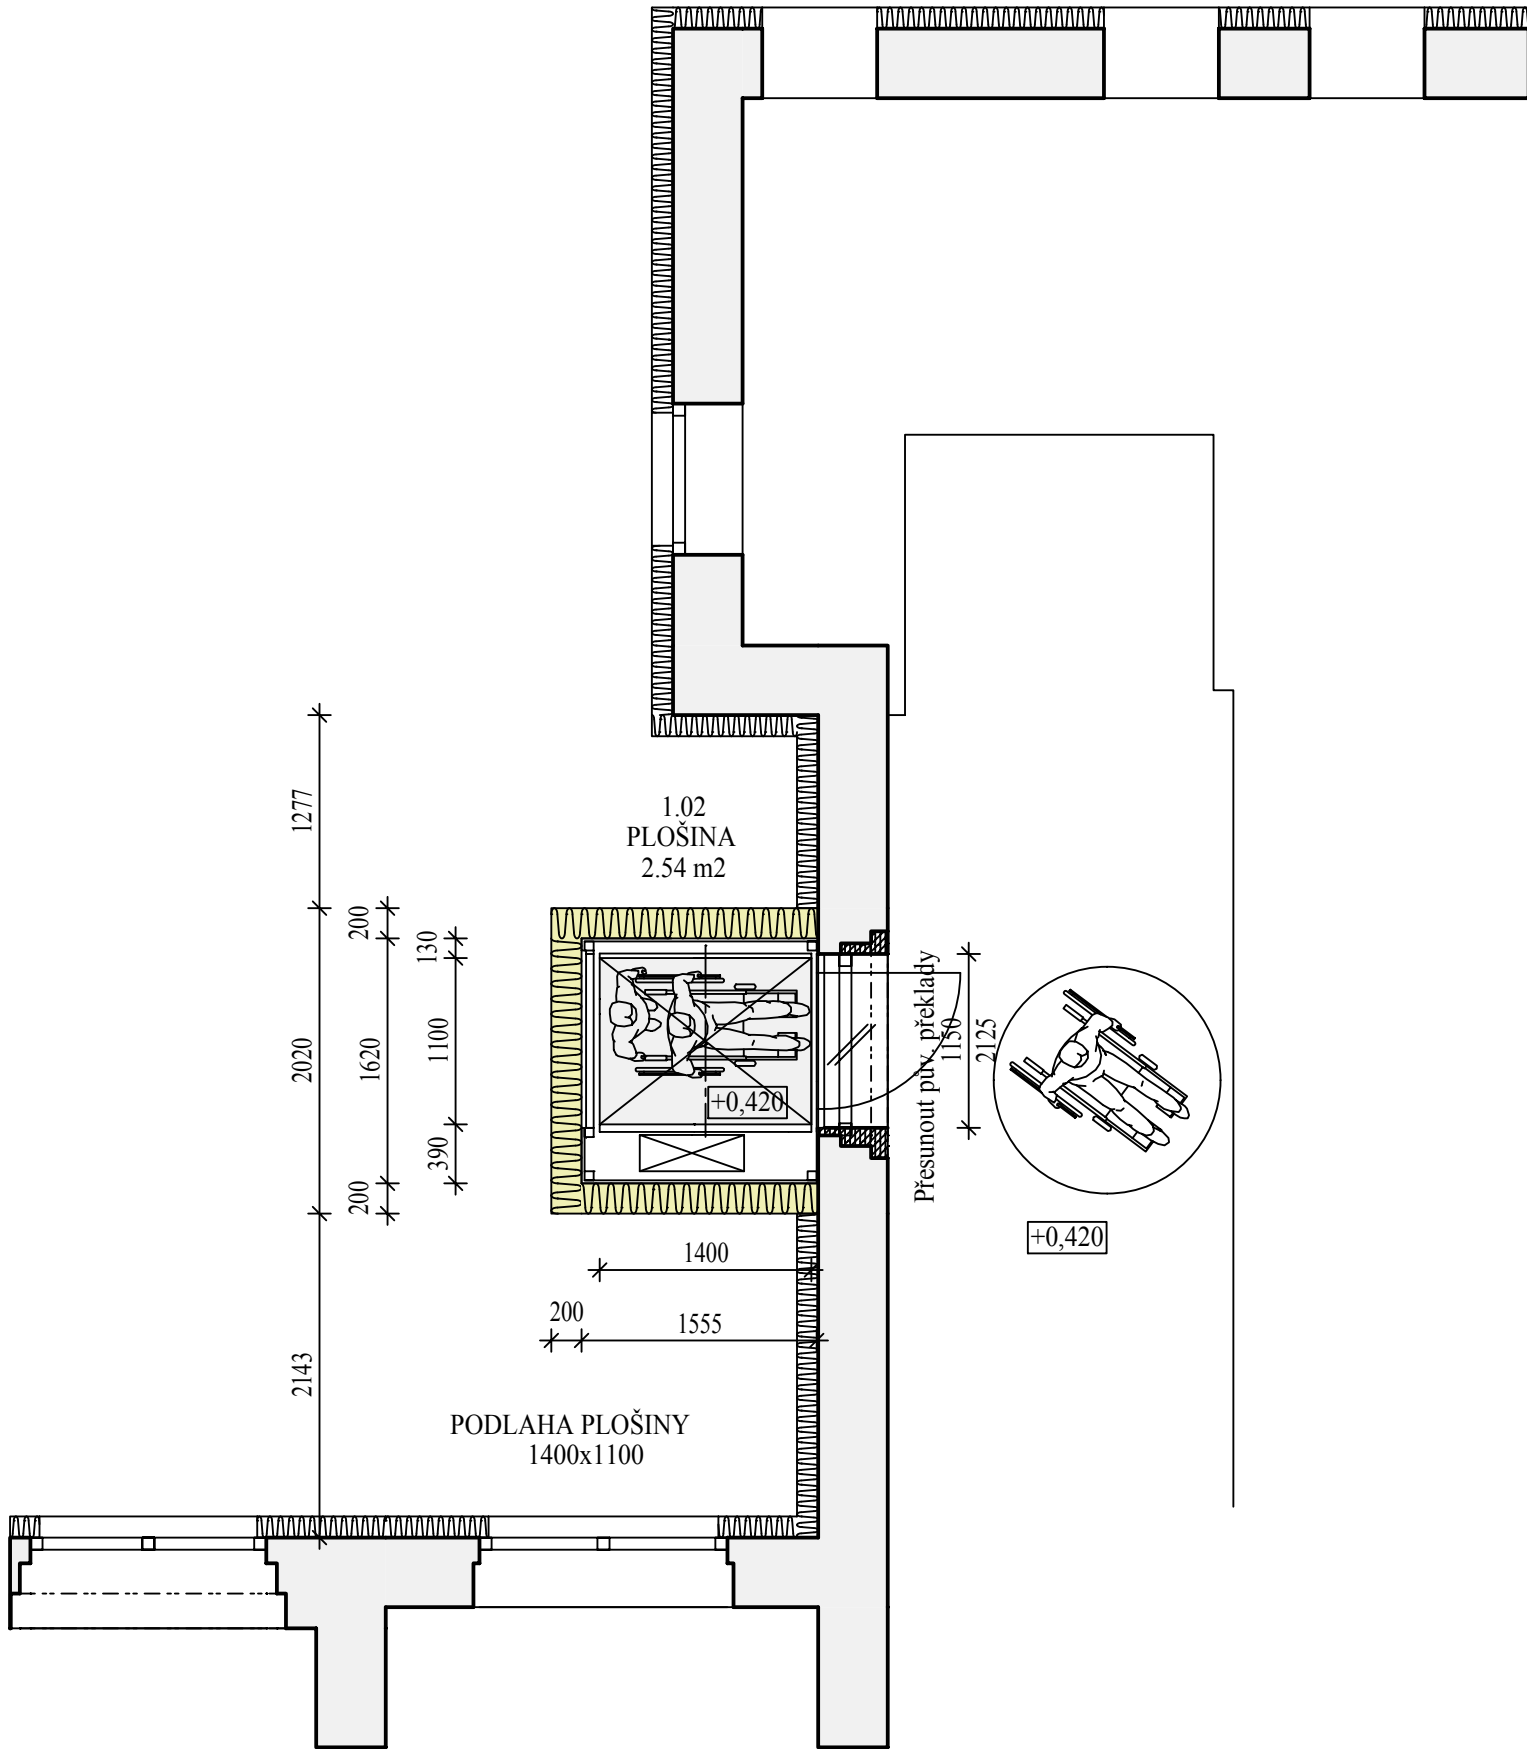

Půdorys 1. NP +3,980

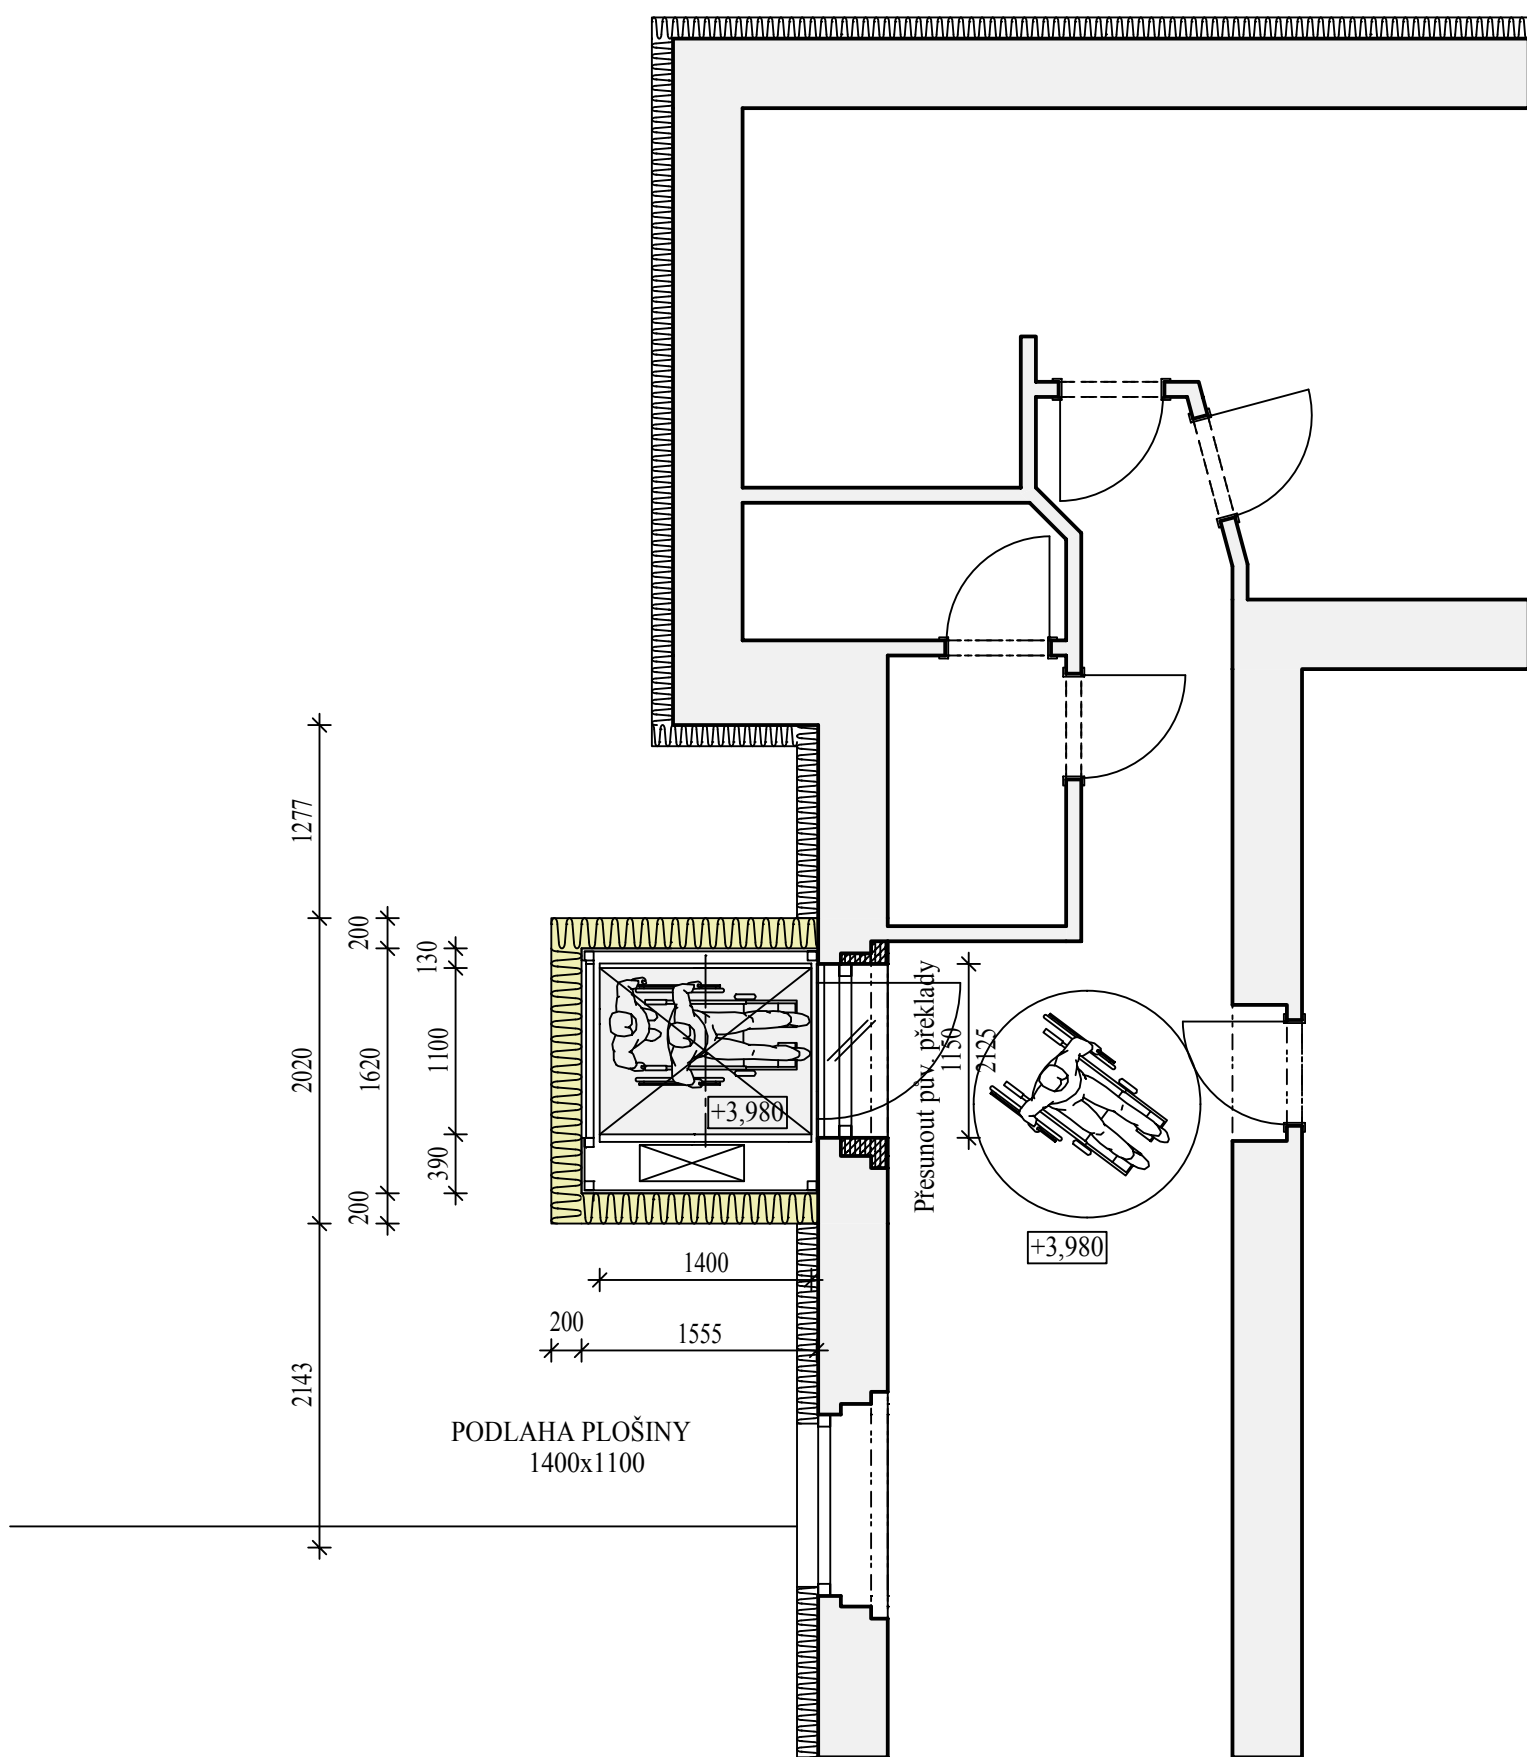

Půdorys 1. NP +7,460

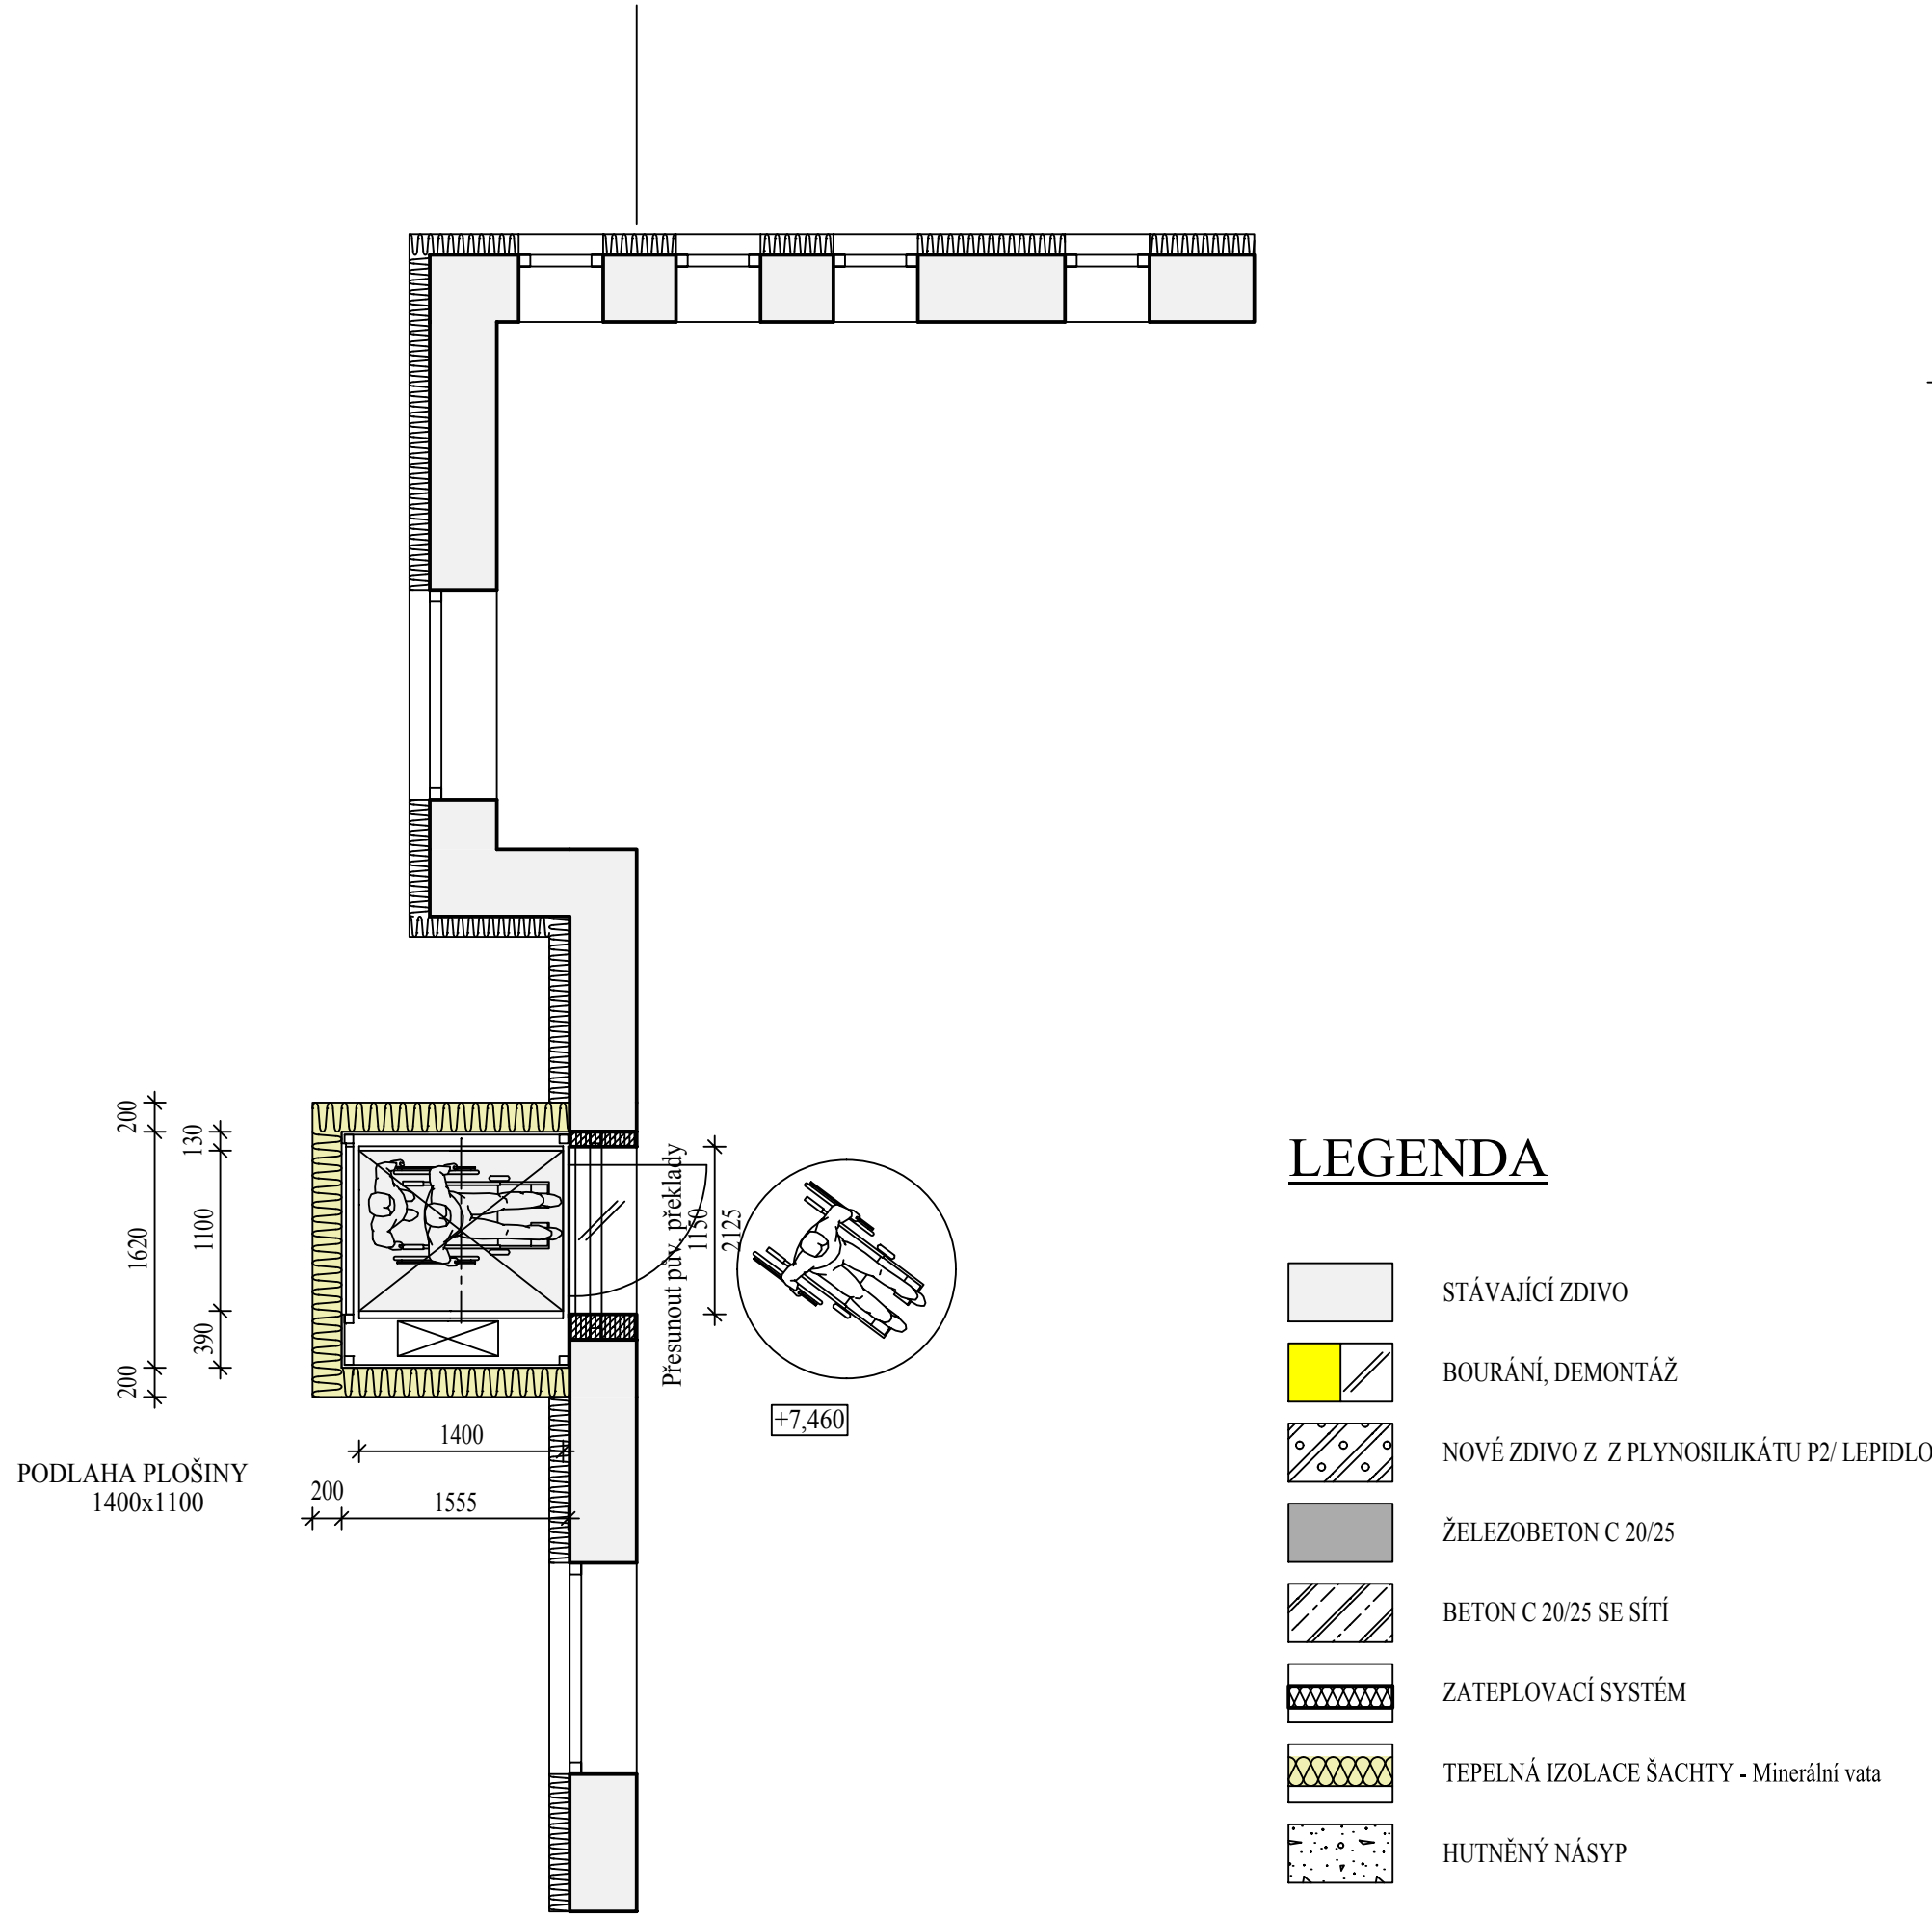

LEGENDA

- STÁVAJÍCÍ ZDIVO
- BOURÁNÍ, DEMONTÁŽ
- NOVÉ ZDIVO Z Z PLYNOSILIKÁTU P2 LEPIDLO
- ŽELEZOBETON C 20/25
- BETON C 20/25 SE ŠITÍ
- ZATEPLOVACÍ SYSTÉM
- TEPELNÁ IZOLACE ŠACHTY - Minerální vata
- HUTNĚNÝ NÁSP



Místo přístavby plošiny

ING. ROMAN GAJDOŠ
INVESTOR: Základní škola Ostrov, p.o., Krušnohorská 304, 363 01, Ostrov

13845357

G.PROJEKT

Vypracování projektové dokumentace pro
Základní škola Ostrov, p.o.,
na výměnu oken, zateplení budovy, výměnu
střešy a zdvižnou vertikální plošinu do 3. NP

STAVEB. ŘEŠENÍ - PLOŠINA

STUPEŇ PpPS

DATUM 04/2017

ARCHIV. Č. 28/2016

MĚŘITKO 1 : 50

1