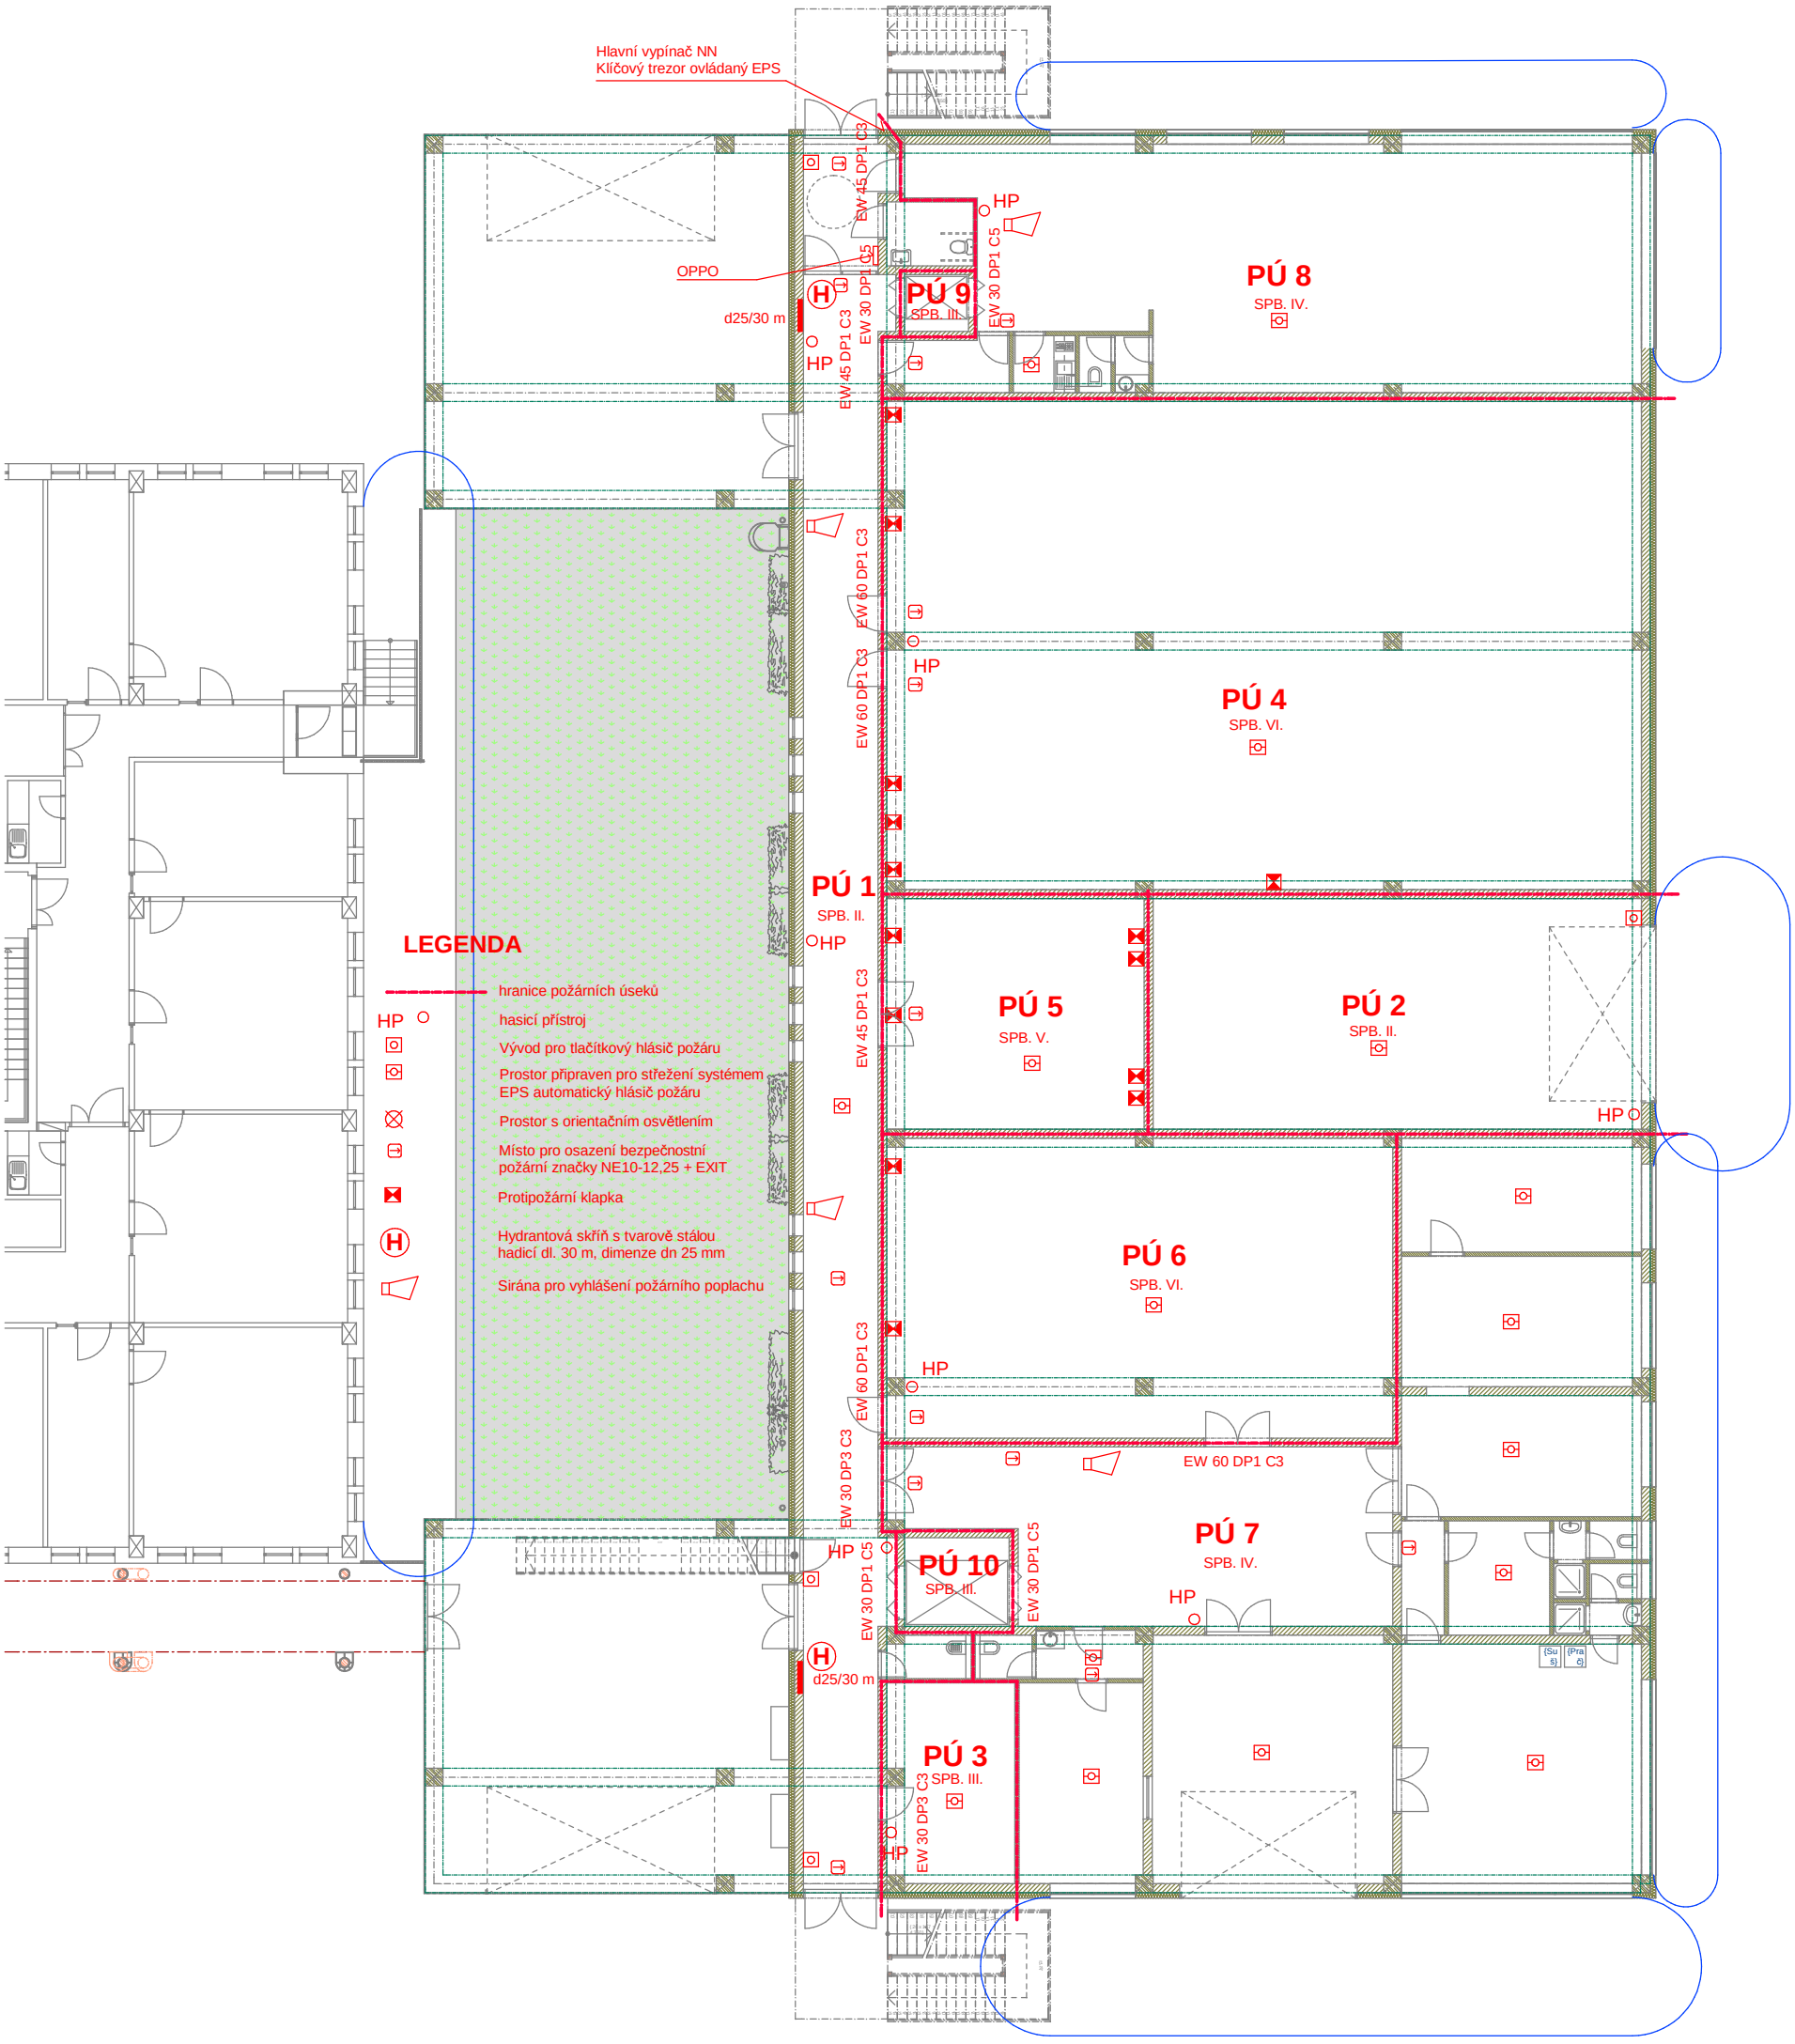

Rozšíření kapacity budovy C krajské knihovny

Požárně bezpečnostní řešení - 1.N.P.