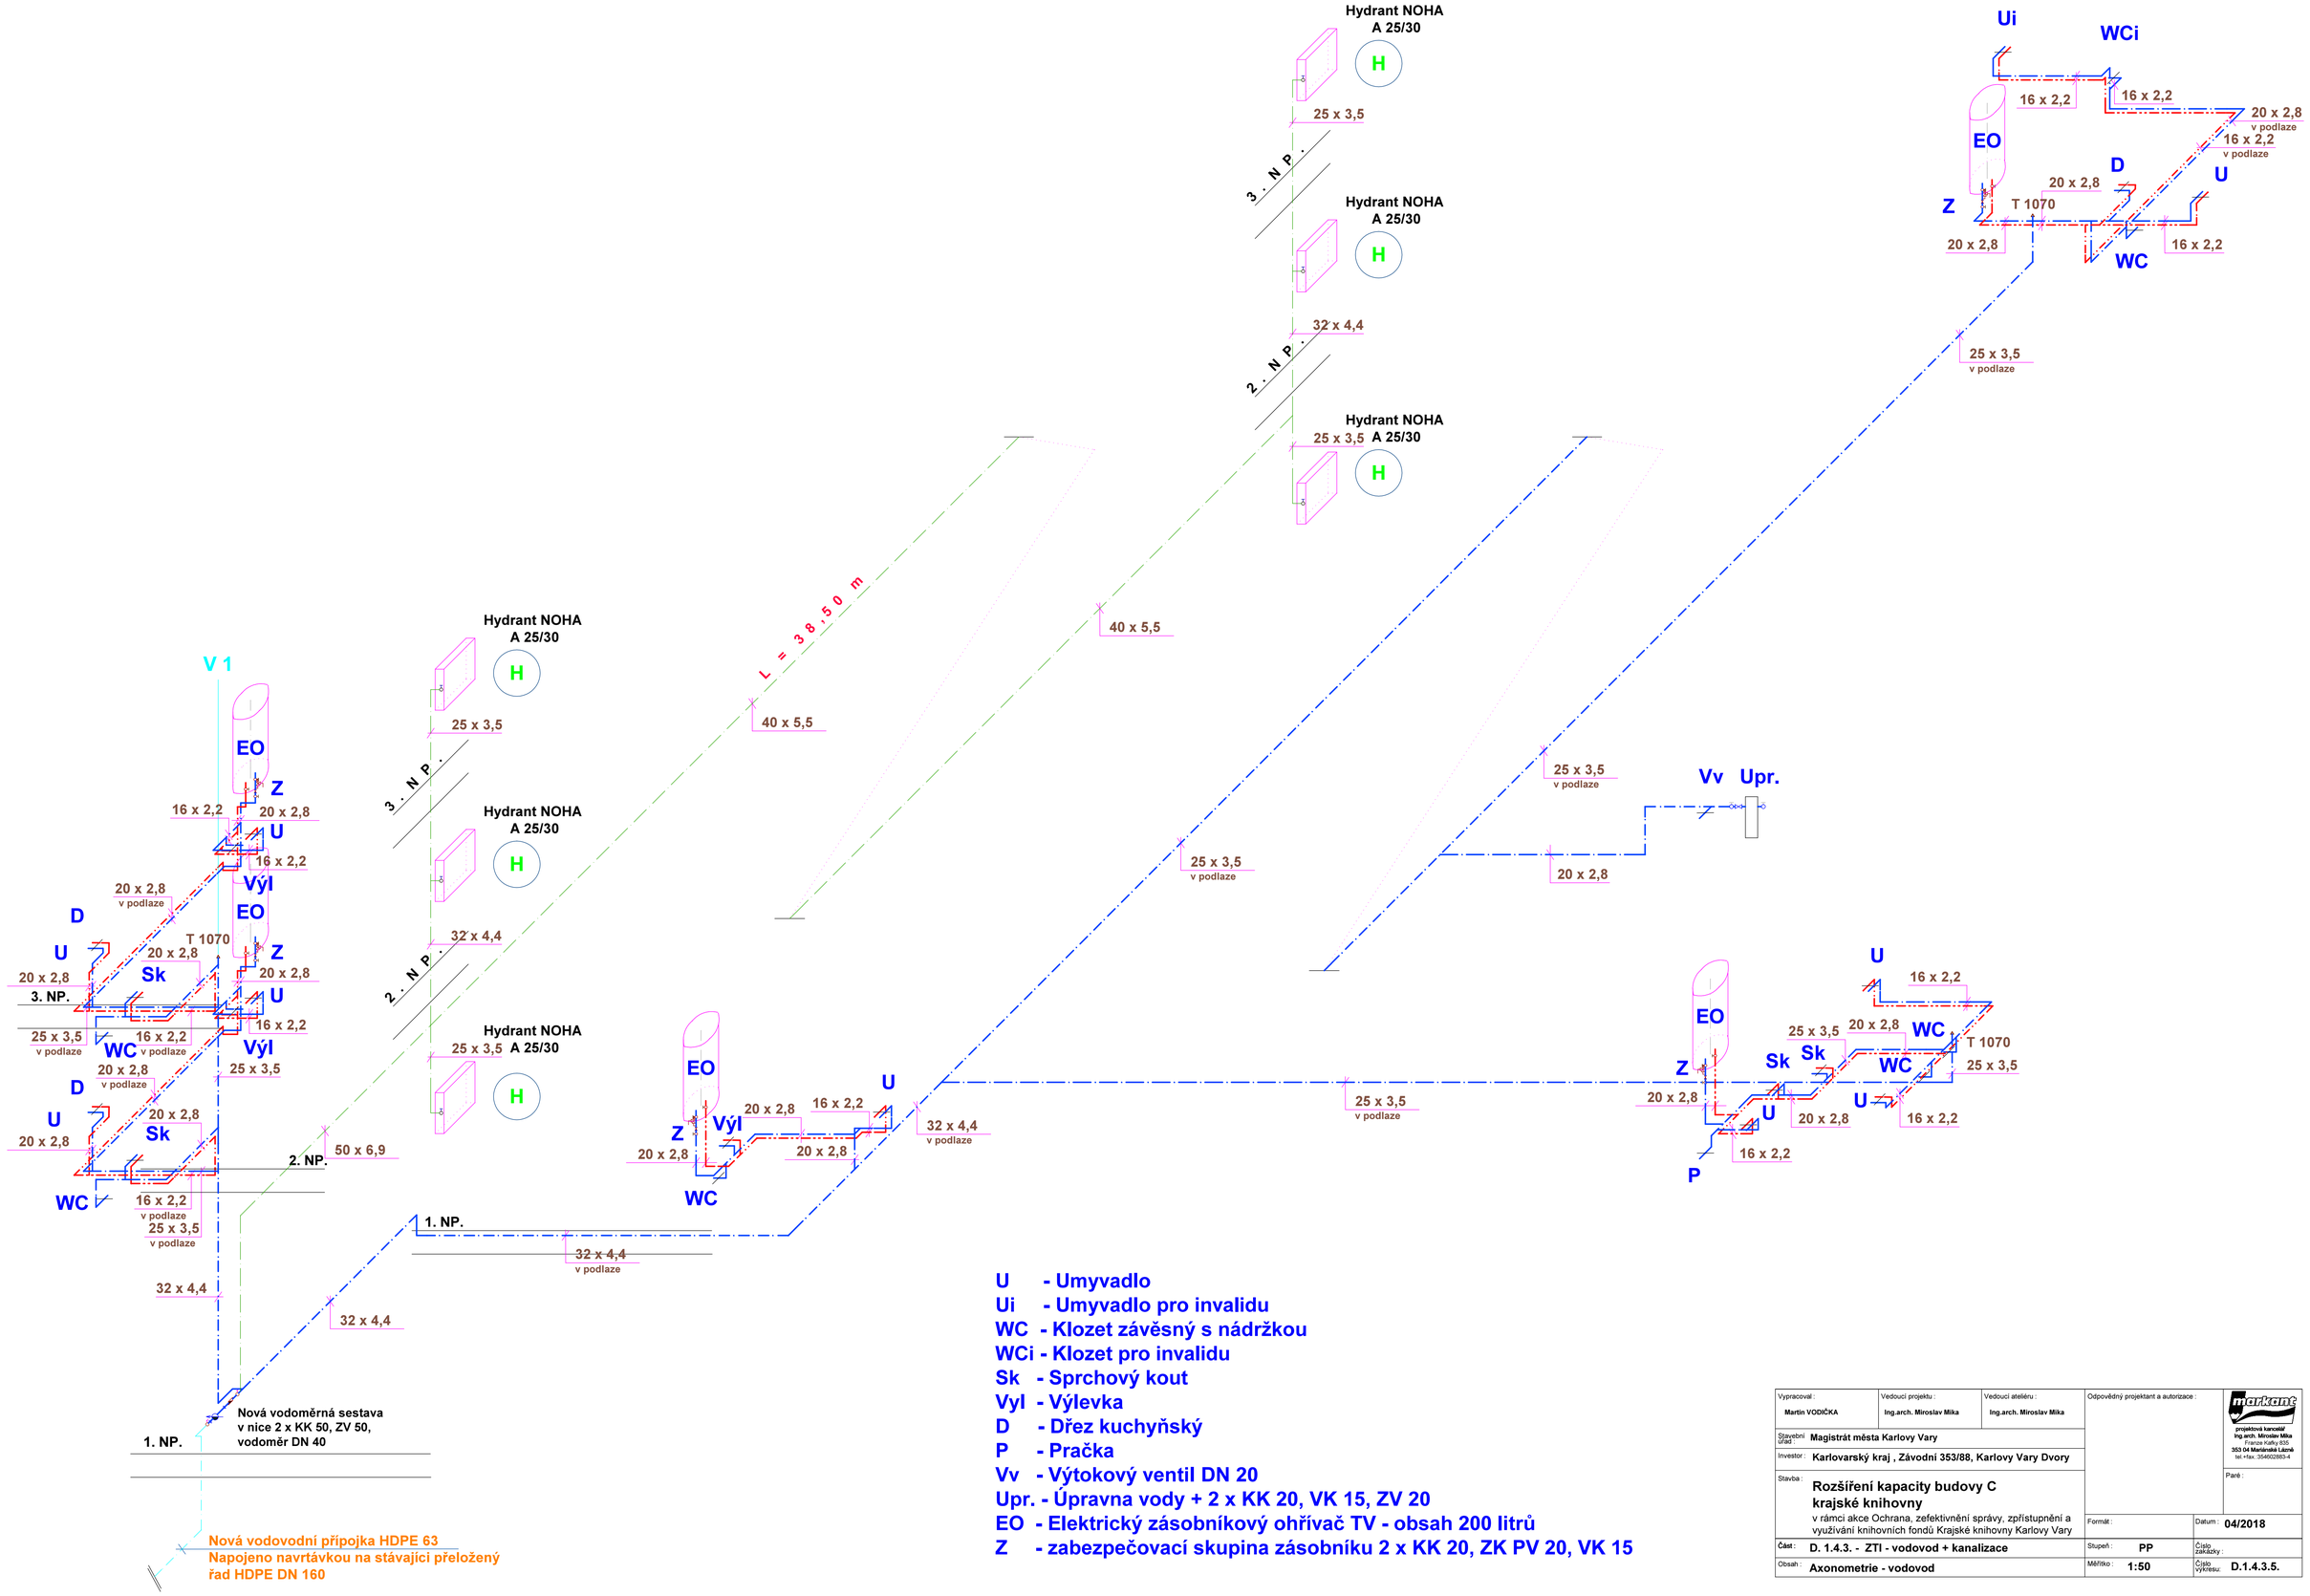

U - Umyvadlo
Ui - Umyvadlo pro invalidu
WC - Klozet závěsný s nádržkou
WCi - Klozet pro invalidu
Sk - Sprchový kout
Vyl - Výlevka
D - Dřez kuchyňský
P - Pračka
Vv - Výtokový ventil DN 20
Upr. - Úpravna vody + 2 x KK 20, VK 15, ZV 20
EO - Elektrický zásobníkový ohřívač TV - obsah 200 litrů
Z - zabezpečovací skupina zásobníku 2 x KK 20, ZK PV 20, VK 15

Vypracoval: Martin VODIČKA	Vedoucí projektu: Ing.arch. Miroslav Mika	Vedoucí ateliéru: Ing.arch. Miroslav Mika	Odpovědný projektant a autorizace:	markant projektová kancelář Ing.arch. Miroslav Mika, Franze Kafky 835, 353 04 Mariánské Lázně, tel.+fax: 354602883-4
Stavební úřad: Magistrát města Karlovy Vary				
Investor: Karlovarský kraj , Závodní 353/88, Karlovy Vary Dvory				
Stavba: Rozšíření kapacity budovy C krajské knihovny v rámci akce Ochrana, zefektivnění správy, zpřístupnění a využívání knihovních fondů Krajské knihovny Karlovy Vary				Parc:
			Formát:	Datum: 04/2018
Část: D. 1.4.3. - ZTI - vodovod + kanalizace			Stupeň: PP	Číslo zakázky:
Obsah: Axonometrie - vodovod			Měřítko: 1:50	Číslo výkresu: D.1.4.3.5.