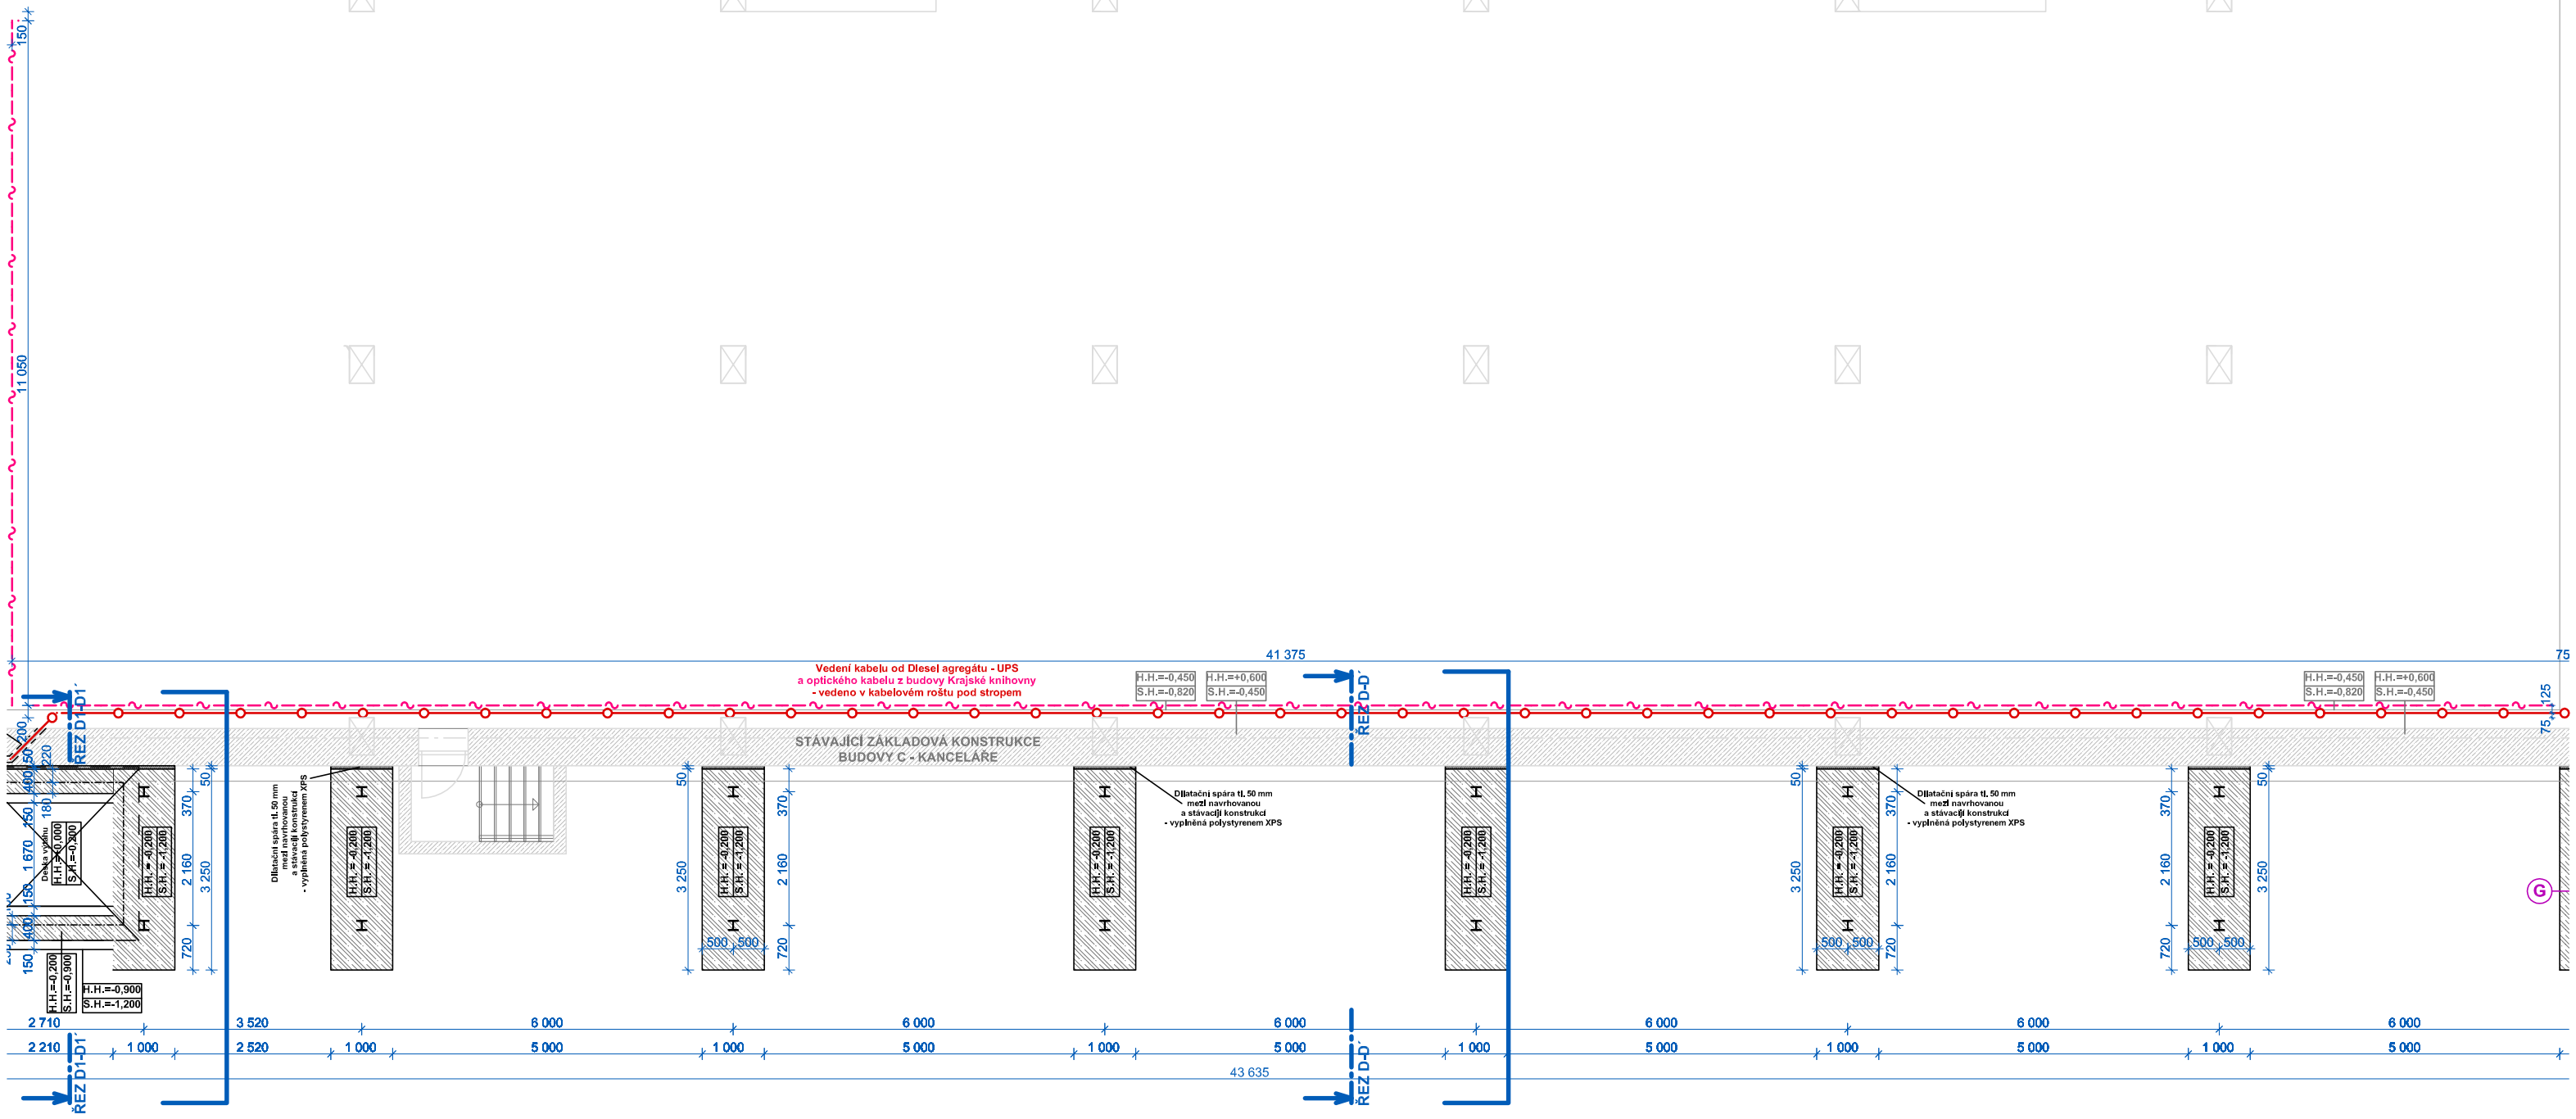

Odp. projektant: ING. KŘÍSTEK	Vedl. projektant: ING. KŘÍSTEK	Techn. kontrola	IČO: 428 24 362 ELEKTROPROJEKTY ING.M.KŘÍSTEK Planá u M.L. Topolská 748 M.tel:+420604200014 e/mail:miroslavkristek@seznam.cz
Stavební úřad: Magistrát města Karlovy Vary			
Investor: Karlovarský kraj			
Akce: **Rozšíření kapacity budovy C krajské knihovny** – v rámci akce "Ochrana, zefektivnění správy, zpřístupnění a využívání knihovního fondu Krajské knihovny Karlovy Vary	Formát:		Číslo paré
	Datum:	4/2018	
	Stupeň:	DRS	
	Zakázka:		
Výkres: Suterén, přívod od diesel agregátu	Měřítko: 1:100	Č. výkresu: 10	