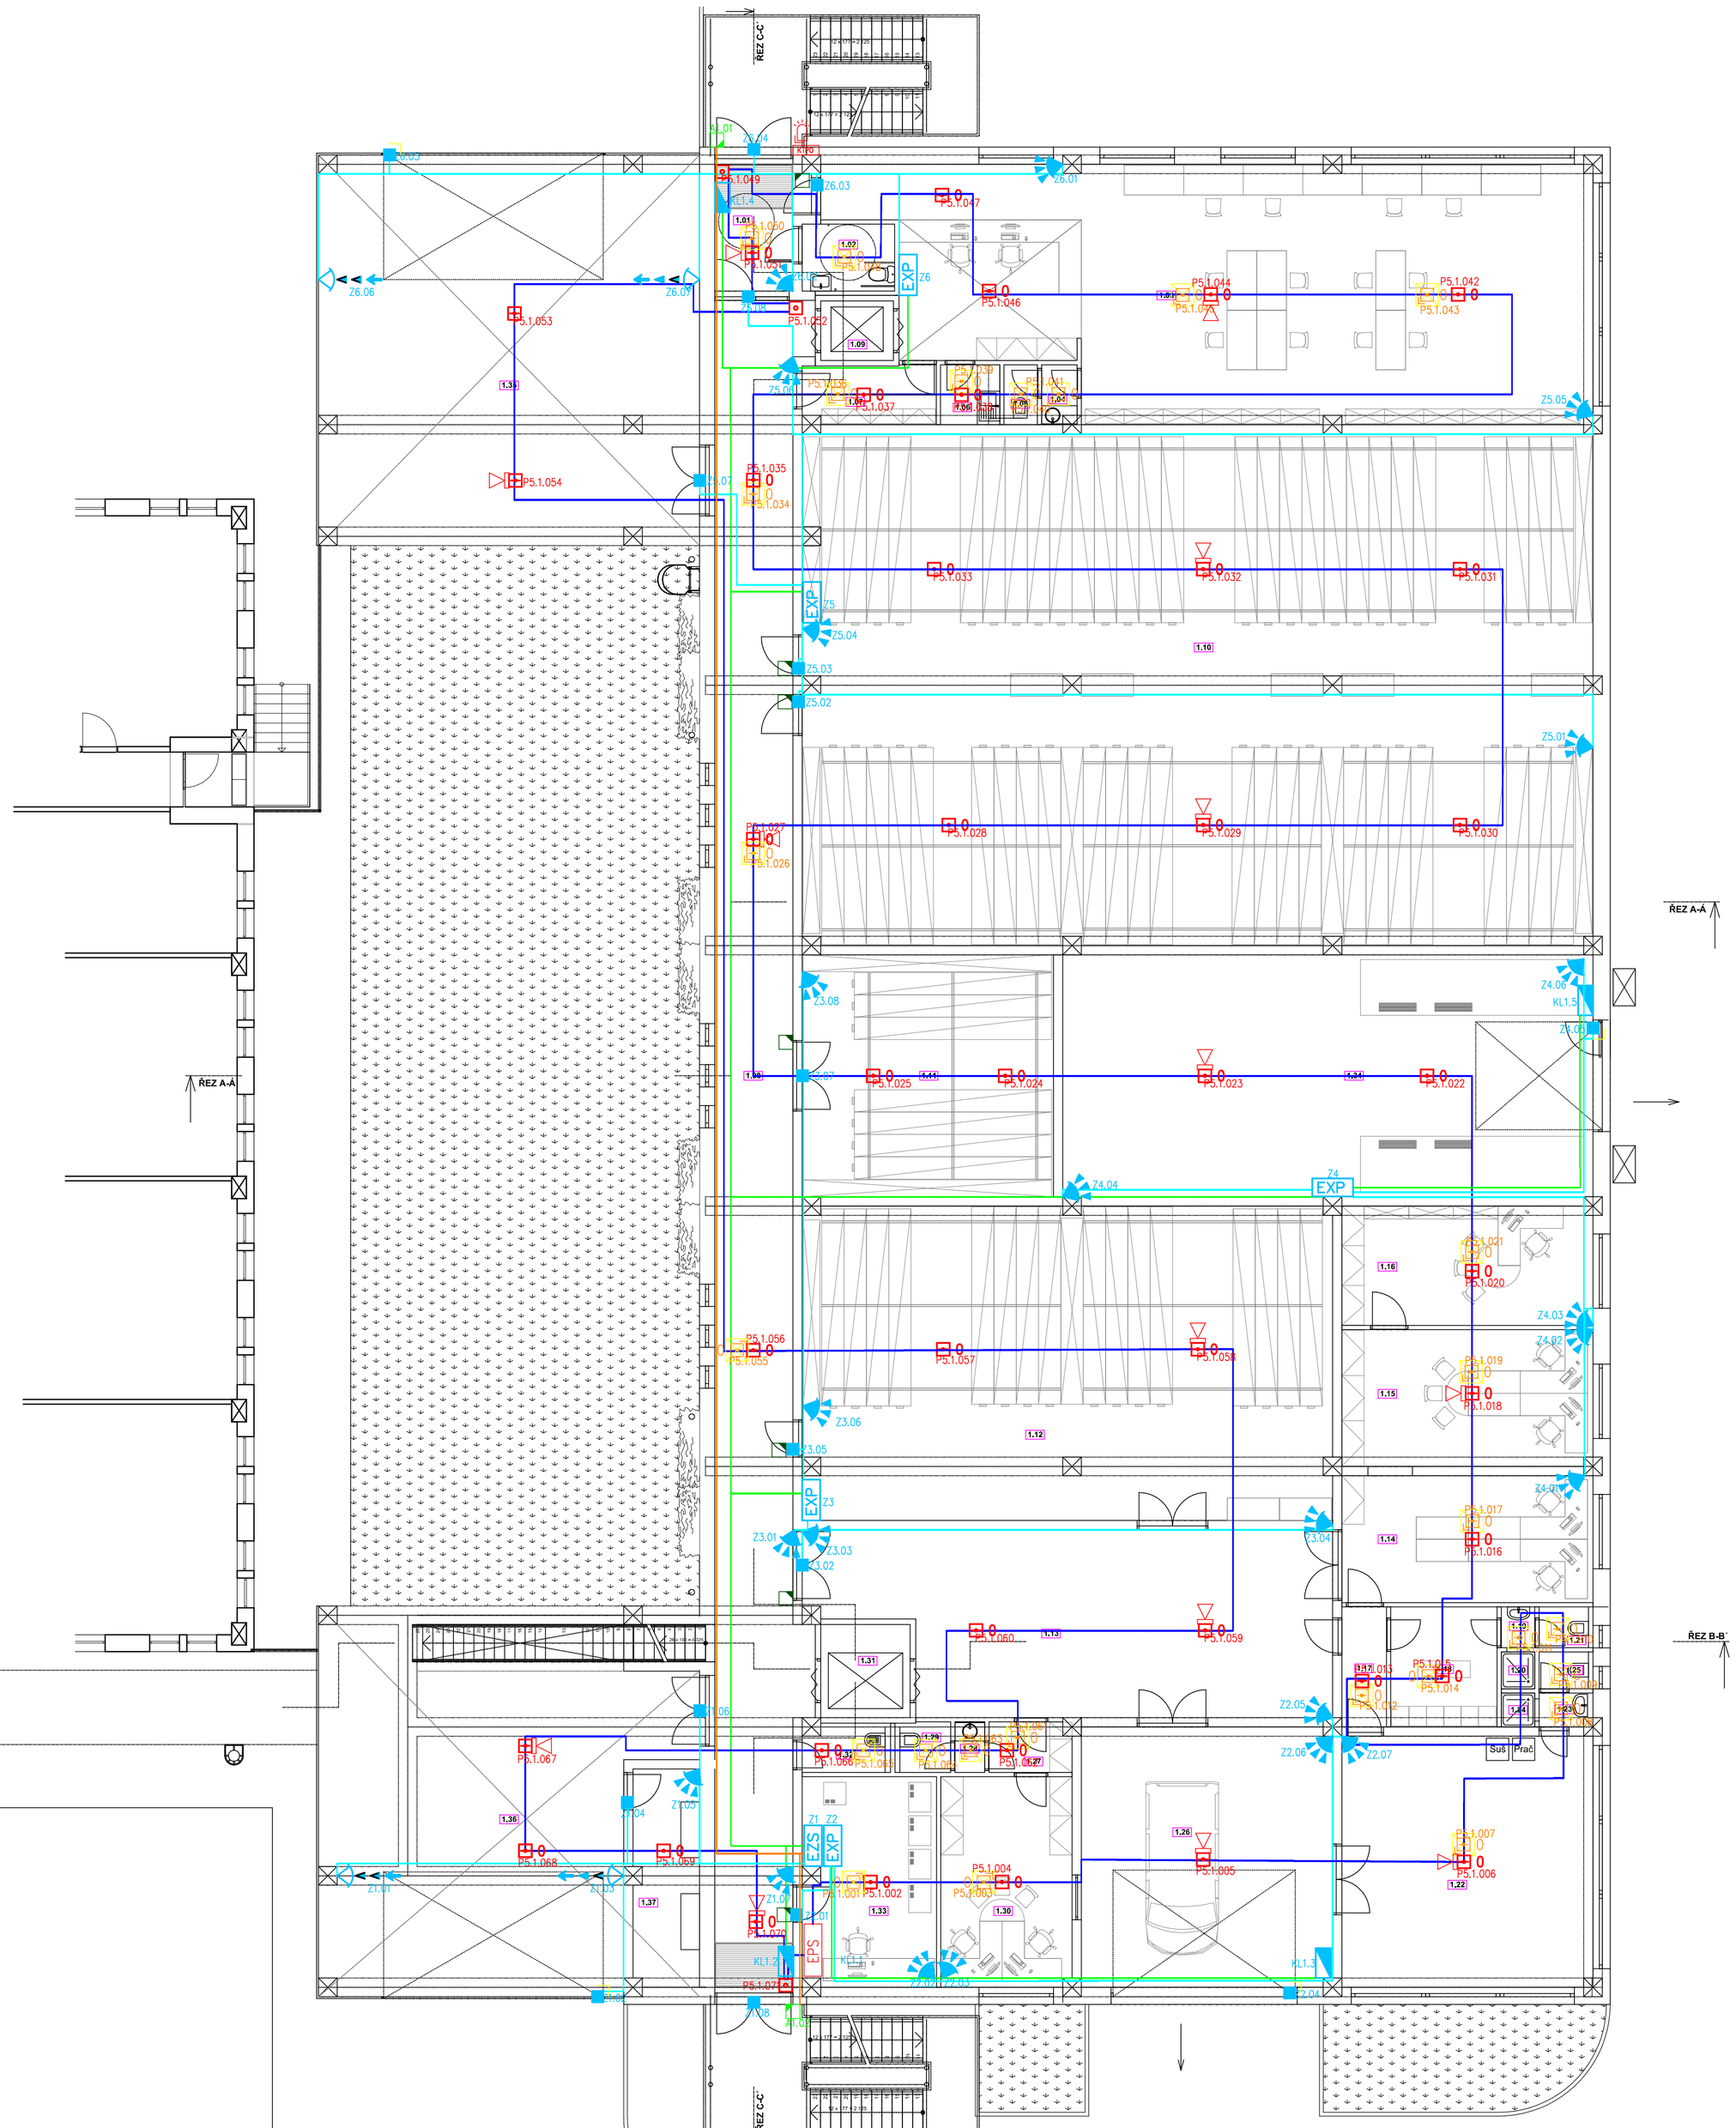

Tabulka místností 1.NP					
Č.	Název místnosti	Plocha (m2)	Podlahová krytina	Stěny	Strop
1.01	ZÁDVEŘÍ	8,58	zátěž. vinylová podlaha	PVC nalep. lišta, v. 80mm, š. 100mm, VC omítka	SDK podh. v. 3400 a 3000 mm
1.02	WC INVALIDA	4,47	keram. dlažba	keramický obklad v. 1500 mm, VC omítka	SDK podhled v. 2600 mm
1.03	BADATELNA	124,82	zátěž. vinylová podlaha	PVC nalep. lišta, v. 80mm, š. 100mm, VC omítka	SDK podhled v. 3400 mm
1.04	PŘEDSÍŇ WC	1,43	keram. dlažba	keramický obklad v. 1500 mm, VC omítka	SDK podhled v. 2600 mm
1.05	WC	1,45	keram. dlažba	keramický obklad v. 1500 mm, VC omítka	SDK podhled v. 2600 mm
1.06	KUCHYŇKA	2,56	keram. dlažba	keramický obklad 800 - 1500 mm, VC omítka	SDK podhled v. 2600 mm
1.07	SKLAD	5,63	zátěž. vinylová podlaha	PVC nalep. lišta, v. 80mm, š. 100mm, VC omítka	SDK podhled v. 2600 mm
1.08	CHODBA	100,47	zátěž. vinylová podlaha	PVC nalep. lišta, v. 80mm, š. 100mm, VC omítka	SDK podhled v. 3200 mm
1.09	VÝTAH	3,12	dodávka výtahu		
1.10	PERIODIKA 1	290,62	epoxidová stěrka	sokl z epoxidové stěrky v. 80 mm, VC omítka	VC omítka
1.11	PERIODIKA 2	44,16	epoxidová stěrka	sokl z epoxidové stěrky v. 80 mm, VC omítka	VC omítka
1.12	CIRKULAČNÍ FONDY	119,76	epoxidová stěrka	sokl z epoxidové stěrky v. 80 mm, VC omítka	VC omítka
1.13	MANIPULACE	64,90	epoxidová stěrka	sokl z epoxidové stěrky v. 80 mm, VC omítka	VC omítka
1.14	ZPRACOV. KNIH. FONDU	23,20	zátěž. vinylová podlaha	PVC nalep. lišta, v. 80mm, š. 100mm, VC omítka	SDK podhled v. 3400 mm
1.15	KATALOGIZACE	24,74	zátěž. vinylová podlaha	PVC nalep. lišta, v. 80mm, š. 100mm, VC omítka	SDK podhled v. 3400 mm
1.16	KANCELÁŘ AKVIZICE	21,61	zátěž. vinylová podlaha	PVC nalep. lišta, v. 80mm, š. 100mm, VC omítka	SDK podhled v. 3400 mm
1.17	CHODBA	4,02	zátěž. vinylová podlaha	PVC nalep. lišta, v. 80mm, š. 100mm, VC omítka	SDK podhled v. 2600 mm
1.18	ŠATNA	9,21	keram. dlažba	keramický sokl, v. 60 mm, VC omítka	SDK podhled v. 2600 mm
1.19	PŘEDSÍŇ WC	0,99	keram. dlažba	keramický obklad v. 1500 mm, VC omítka	SDK podhled v. 2600 mm
1.20	SPRCHA	0,89	keram. dlažba	keramický obklad v. 2100 mm, VC omítka	SDK podhled v. 2600 mm
1.21	WC	1,59	keram. dlažba	keramický obklad v. 1500 mm, VC omítka	SDK podhled v. 3400 mm
1.22	DÍLNA	45,90	epoxidová stěrka	sokl z epoxidové stěrky v. 80 mm, VC omítka	SDK podhled v. 3400 mm
1.23	PŘEDSÍŇ WC	1,26	keram. dlažba	keramický obklad v. 1500 mm, VC omítka	SDK podhled v. 2600 mm
1.24	SPRCHA	0,82	keram. dlažba	keramický obklad v. 2100 mm, VC omítka	SDK podhled v. 2600 mm
1.25	WC	1,44	keram. dlažba	keramický obklad v. 1500 mm, VC omítka	SDK podhled v. 3400 mm
1.26	ZÁSOBOVÁNÍ	48,63	epoxidová stěrka	sokl z epoxidové stěrky v. 80 mm, VC omítka	VC omítka
1.27	CHODBA	2,94	zátěž. vinylová podlaha	PVC nalep. lišta, v. 80mm, š. 100mm, VC omítka	SDK podhled v. 2600 mm
1.28	PŘEDSÍŇ WC	1,09	keram. dlažba	keramický obklad v. 1500 mm, VC omítka	SDK podhled v. 2600 mm
1.29	WC	1,84	keram. dlažba	keramický obklad v. 1500 mm, VC omítka	SDK podhled v. 2600 mm
1.30	KANC. CIRKUL. FONDY	19,89	zátěž. vinylová podlaha	PVC nalep. lišta, v. 80mm, š. 100mm, VC omítka	SDK podhled v. 3400 mm
1.31	VÝTAH	6,00	dodávka výtahu		
1.32	ÚKLID	2,90	keram. dlažba	keramický obklad v. 1500 mm, VC omítka	SDK podhled v. 2600 mm
1.33	SERVER	20,21	zátěž. vinylová podlaha	PVC nalep. lišta, v. 80mm, š. 100mm, VC omítka	SDK podhled v. 2600 mm
1.34	ZÁLOŽNÍ ZDROJ A VZT	94,14	epoxidová stěrka	sokl z epoxidové stěrky v. 80 mm, VC omítka	VC omítka
1.35	PRŮJEZD - MANIPULACE	106,76	betonová dlažba	plechový obklad, zatep. systém + štuková. omítka	desky Ytong Multipor, VC om.
1.36	PRŮJEZD - MANIPULACE	91,60	betonová dlažba	plechový obklad, zatep. systém + štuková. omítka	desky Ytong Multipor, VC om.
1.37	TECH. M. ELEKTRO	10,47	epoxidová stěrka	sokl z epoxidové stěrky v. 80 mm, VC omítka	VC omítka
1.38	VÝTAH	5,52	dodávka výtahu		
1.39	ATRIUM	330,96	zatrav. plocha / b. dlažba		
		1 650,59 m2			

LEGENDA ČAR:

- ACS sběrnice
- EPS KABEL LINKA–1
- PZTS KABEL DETEKTORY
- PZTS KABEL SBĚRNICE

LEGENDA ZNAČEK:

- EXP EXPANDÉR EZS
- HLÁSIČ OPTICKÝ
- HLÁSIČ OPTICKÝ NAD PODHLEDEM
- HLÁSIČ TEPLOTNÍ
- HLÁSIČ TLAČÍTKOVÝ
- IR INFRAZÁVORA PŘIJÍMAČ
- IR INFRAZÁVORA VYSÍLAČ
- KLÁVESNICE PZTS
- KTPO KLÍČOVÝ TREZOR
- MAGNETICKÝ DVEŘNÍ KONTAKT
- MAGNETICKÝ DVEŘNÍ KONTAKT – VRATOVÝ
- MAJÁK NAD KTPO
- PIR DETEKTOR POHYBU
- ZVUKOVÁ SIGNALIZACE
- EPS ÚSTŘEDNA EPS
- EZS ÚSTŘEDNA PZTS
- ČTEČKA ACS
- ČTEČKA ACS – ONLINE

REVIZNÍ PROSTUP PRO HLÁSIČ NAD PODHLEDEM 600x600mm

VYPRACOVAL: Jan Beran	KONTROLOVAL: Jan Beran	ODPOVĚDNÝ PROJEKTANT A AUTORIZACE:	Jan Beran ICS - systémy s.r.o. Hory 106 360 01 Karlovy Vary IČO: 25225049 DIČ: CZ25225049
STAVEBNÍ ÚŘAD: Karlovy Vary			PARÉ:
INVESTOR: Krajský úřad Karlovarského kraje Závodní 353/88, 360 06 Karlovy Vary			
STAVBA: Rozšíření kapacity budovy C krajské knihovny v rámci akce "Ochrana, zefektivnění správy, zpřístupnění a využívání knihovních fondů Krajské knihovny Karlovy Vary			
D.1.4 Technika prostředí staveb		FORMÁT: 8A4	DATUM: 4/2018
ČÁST: D.1.4.5 Slaboproudé elektroinstalace		STUPEŇ: DPS	Č. ZAKÁZKY:
OBSAH: Půdorys 1.NP - EPS, PZTS a ACS		MĚŘÍTKO: 1:100	Č. VYKRESU: D1.4.5.02