
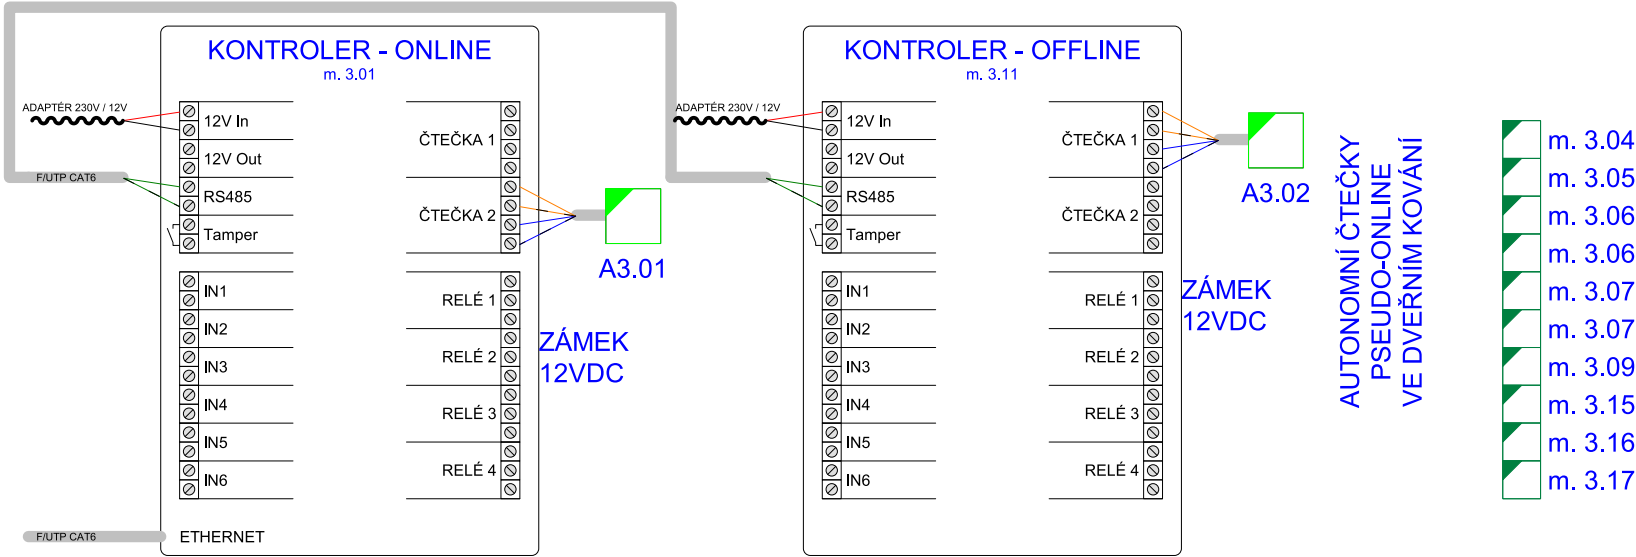
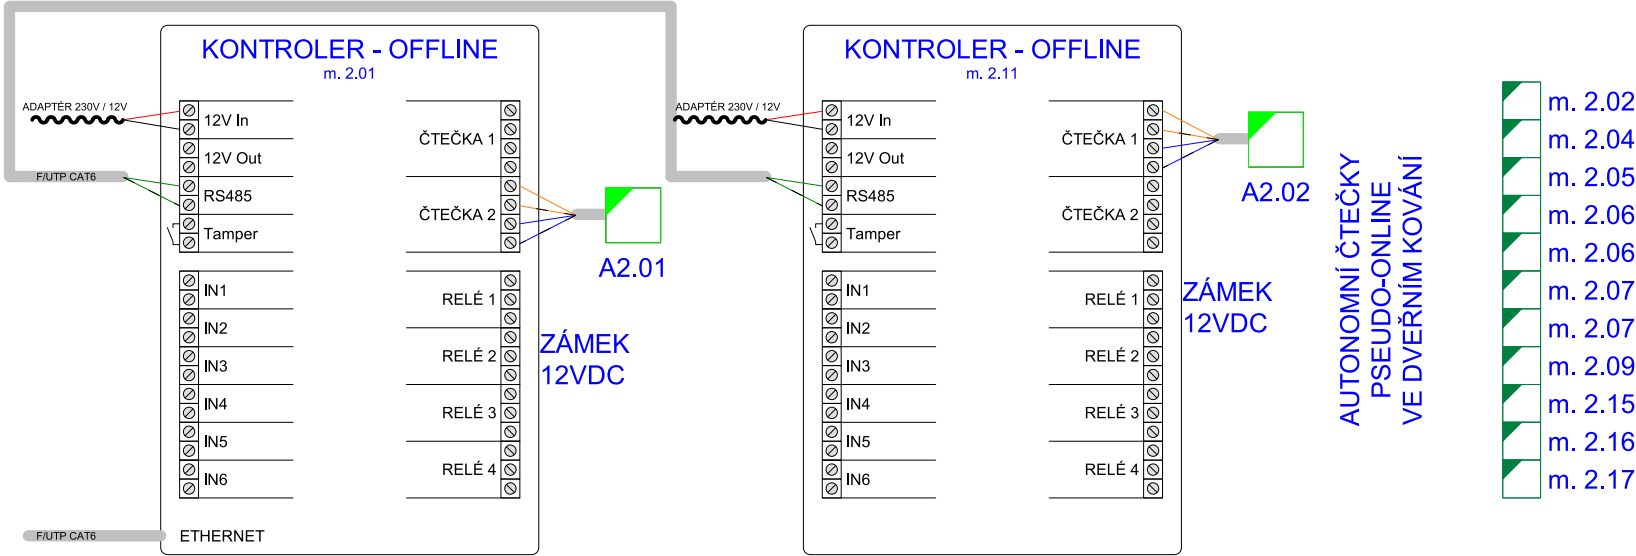


BLOKOVÉ SCHÉMA ACS

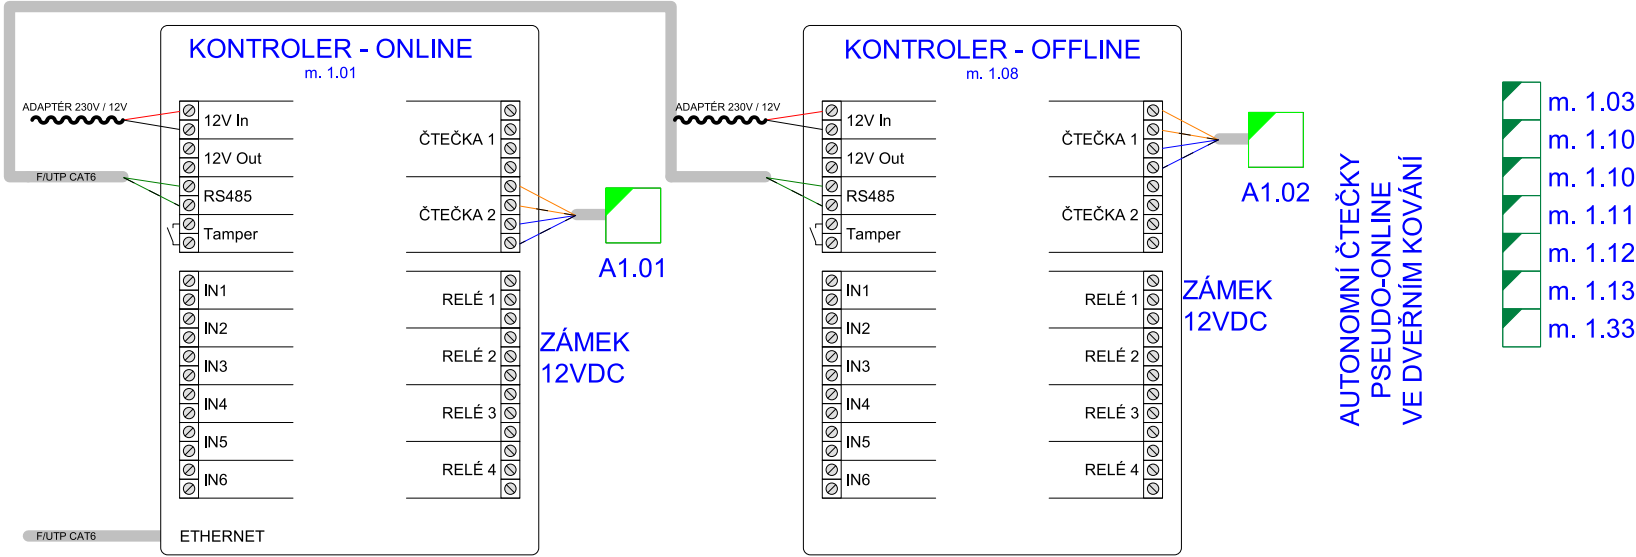

VYPRACOVAL:		KONTROLOVAL:		ODPOVĚDNÝ PROJEKTANT A AUTORIZACE:		Jan Beran ICS - systémy s.r.o. Hory 106 360 01 Karlovy Vary IČO: 25225049 DIČ: CZ25225049	
Jan Beran		Jan Beran				PARÉ:	
STAVEBNÍ ÚŘAD: Karlovy Vary							
INVESTOR: Krajský úřad Karlovarského kraje Závodní 353/88, 360 06 Karlovy Vary							
STAVBA: Rozšíření kapacity budovy C krajské knihovny v rámci akce "Ochrana, zefektivnění správy, zpřístupnění a využívání knihovních fondů Krajské knihovny Karlovy Vary D.1.4 Technika prostředí staveb				FORMÁT: 2A4		DATUM: 4/2018	
ČÁST: D.1.4.5 Slaboproudé elektroinstalace				STUPEŇ: DPS		Č. ZAKÁZKY:	
OBSAH: Blokové schéma ACS				MĚŘÍTKO:		Č. VÝKRESU: D1.4.5.07	