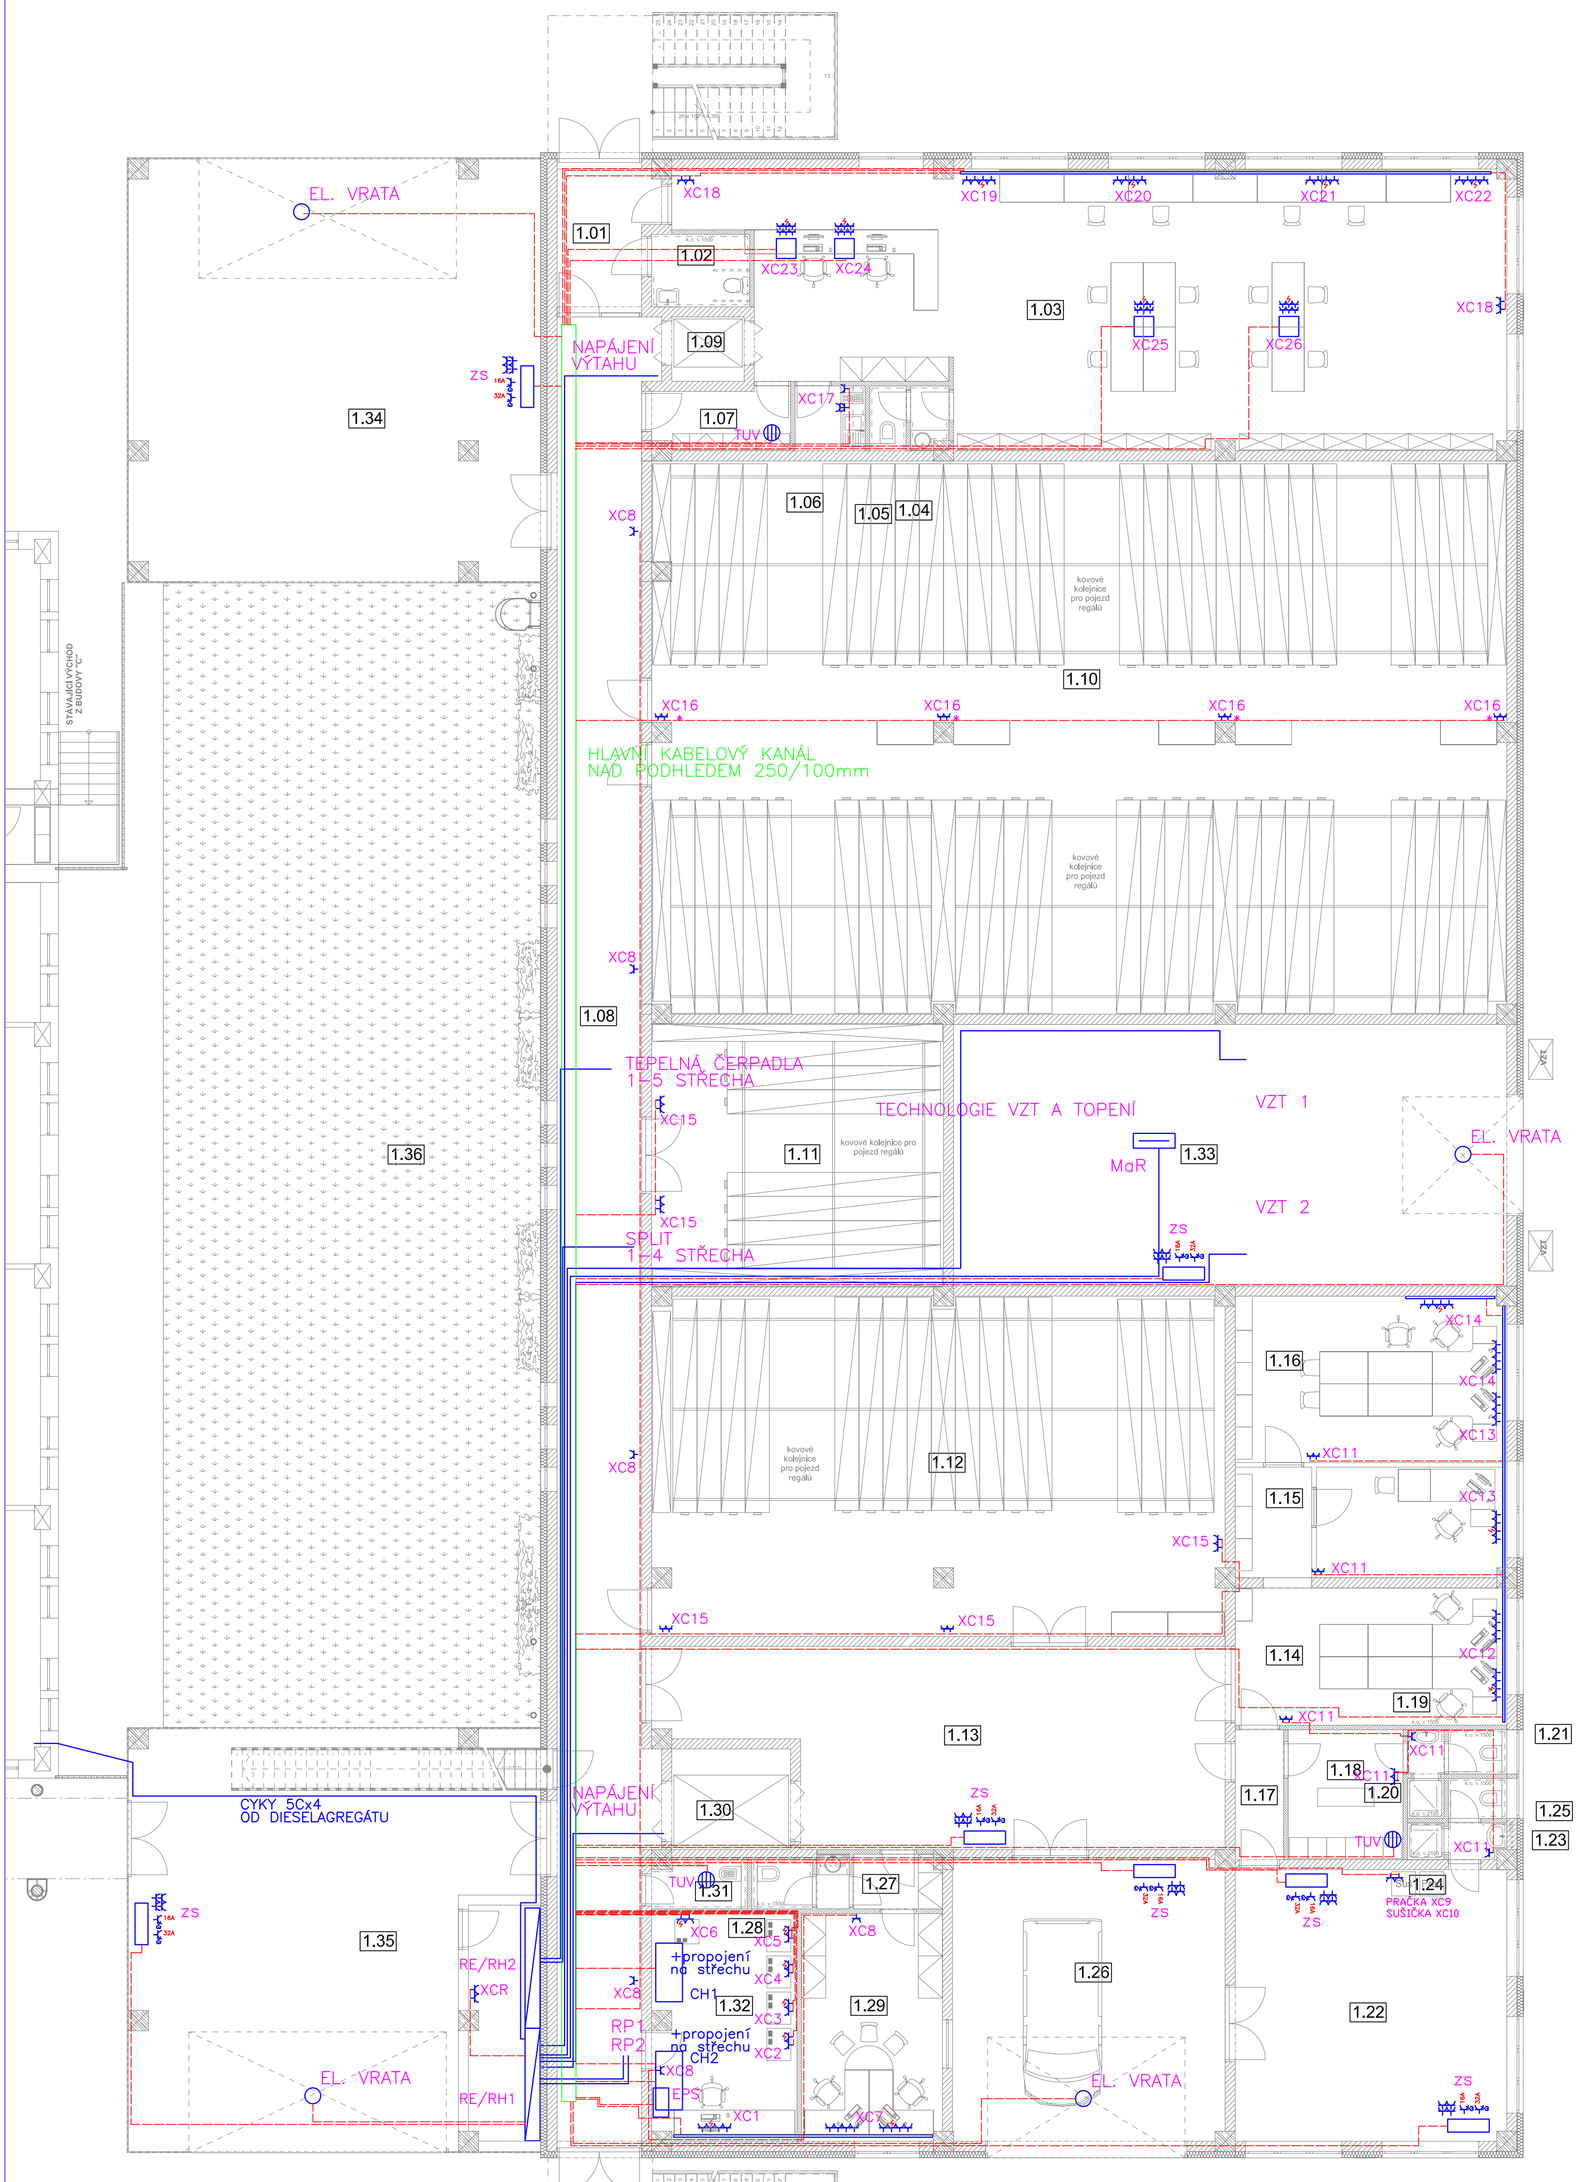

* POZN.: SVODY K ZÁSUVKÁM NA SLOUPECH BUDOU PROVEDENY V LIŠTÁCH

SOUSTAVA: 3+PE,N,50Hz,400/230V,TN-C-S
PROSTŘEDÍ: NORMÁLNÍ
OCHRANA: AUTOMATICKÝM ODPOJENÍM OD ZDROJE NN
POSPOJENÍM A PROUD.CHRÁNIČI

Odp. projektant: ING. KŘÍSTEK	Ved. projektant: ING. KŘÍSTEK	Techn. kontrola	IČO: 428 24 362
Stavební úřad: Magistrát města Karlovy Vary			ELEKTROPROJEKTY ING.M.KŘÍSTEK
Investor: Karlovarský kraj			Planá u M.L. Tepelská 748
Akce: Rozšíření kapacity budovy C krajské knihovny – v rámci akce "Ochrana, zefektivnění správy, zpřístupnění a využívání knihovního fondu Krajské knihovny Karlovy Vary			M.tel:+420604200014 e/mail:miroslavkristek@seznam.cz
Výkres: 1.NP-zásuvkové rozvody		Měřítko: 1:100	Formát: Datum: 4/2018 Stupeň: DRS Zakázka: Č. výkresu: 01 Číslo paré