



BLOKOVÉ SCHÉMA EPS

SCHÉMA KRUHOVÝCH LINEK

LINKA 5.1.

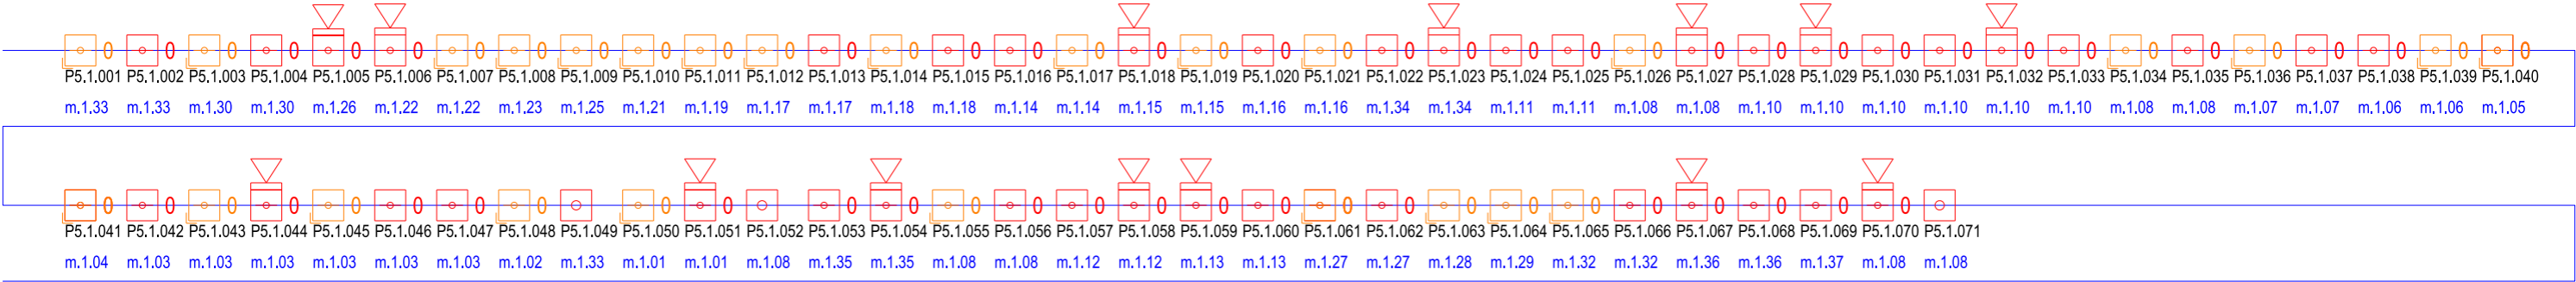

LINKA 5.2.

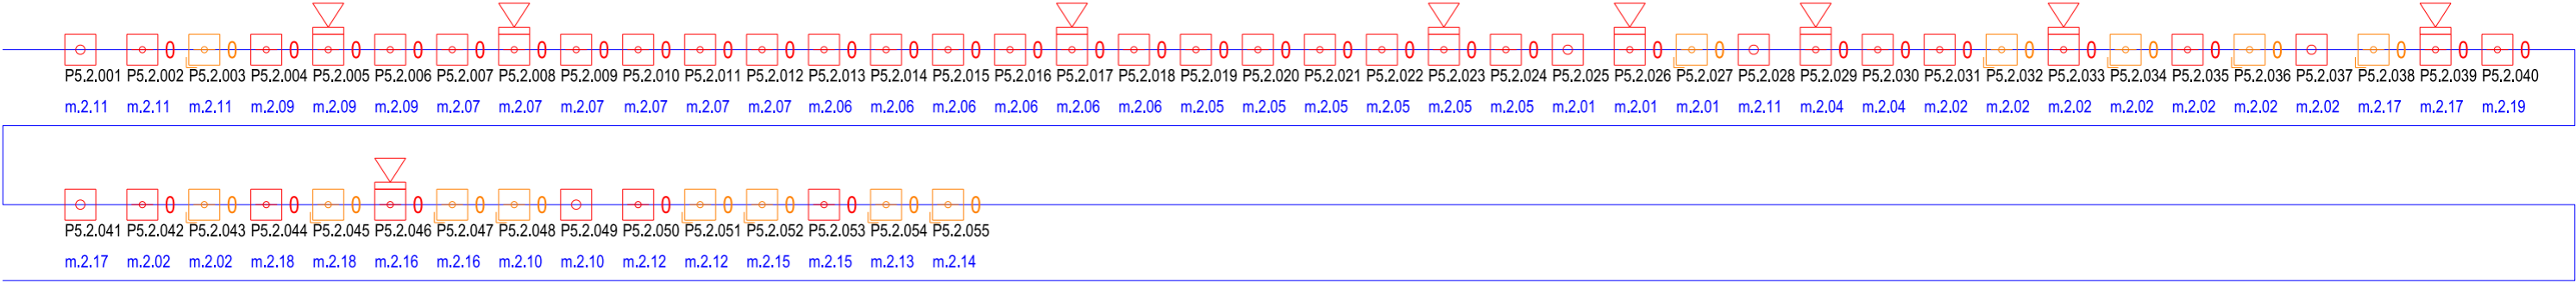

LINKA 5.3.


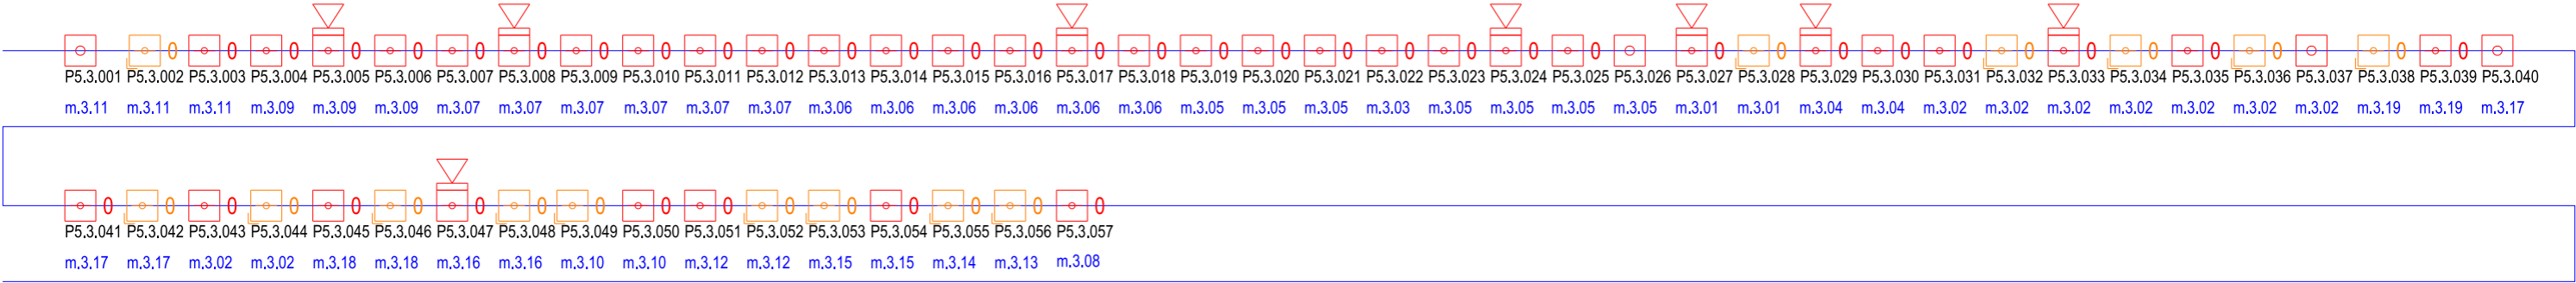


SCHÉMA VYBAVENÍ ÚSTŘEDNY EPS

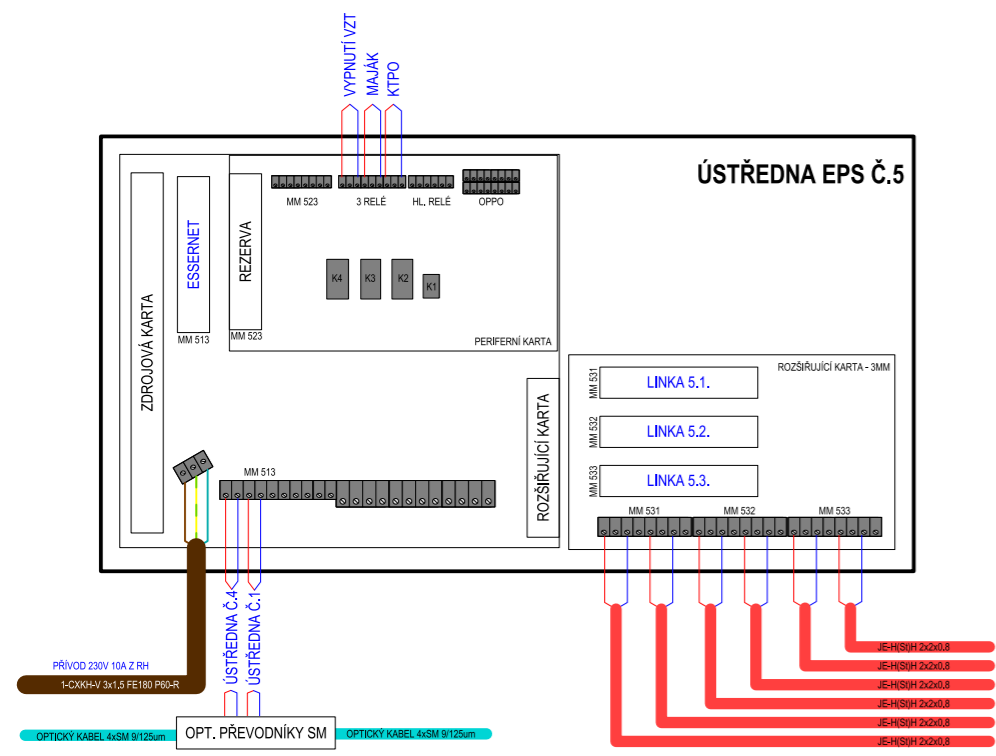

<div> <div>VYPRACOVAL:</div> <div>Jan Beran</div> </div> <div> <div>KONTROLOVAL:</div> <div>Jan Beran</div> </div>	<div> <div>ODPOVĚDNÝ PROJEKTANT A AUTORIZACE:</div> <div> <div>Jan Beran</div> <div>ICS - systémy s.r.o.</div> <div>Hory 106</div> <div>360 01 Karlovy Vary</div> <div>IČO: 25225049 DIČ: CZ25225049</div> </div> </div> <div> <div>FORMÁT:</div> <div>2A4</div> </div> <div> <div>DATUM:</div> <div>4/2018</div> </div>	
<div> <div>STAVEBNÍ ÚŘAD:</div> <div>Karlovy Vary</div> </div> <div> <div>INVESTOR:</div> <div>Krajský úřad Karlovarského kraje Závodní 353/88, 360 06 Karlovy Vary</div> </div>		
<div> <div>STAVBA:</div> <div> <div>Rozšíření kapacity budovy C krajské knihovny</div> <div>v rámci akce “Ochrana, zefektivnění správy, zpřístupnění a využívání</div> <div>knihovních fondů Krajské knihovny Karlovy Vary</div> <div>D.1.4 Technika prostředí staveb</div> </div> </div>		
<div> <div>ČÁST:</div> <div>D.1.4.5 Slaboproudé elektroinstalace</div> </div> <div> <div>OBSAH:</div> <div>Blokové schéma EPS</div> </div>	<div> <div>STUPEŇ:</div> <div>DPS</div> </div> <div> <div>MĚŘITKO:</div> </div>	<div> <div>Č. ZAKÁZKY:</div> </div> <div> <div>Č. VÝKRESU:</div> <div>D1.4.5.05</div> </div>