

KRAJ - OBEC
POVRCH TRASY
ČÍSLO PARCELY

OZNAČENÍ ŠACHET

SMĚROVÉ POMĚRY

KARLOVARSKÝ - KARLOVY VARY - DVORY	
travnatá plocha 527/33	komunikace 527/130

KÓTA TERÉNU


HLOUBKA VÝKOPU

DNO POTRUBÍ KANALIZACE

SROVNÁVACÍ ROVINA

STANIČENÍ V (m)


Sklon stěny rýhy; délka (m)
Způsob těžení; délka (m)
Sklon potrubí (%); délka (m)
Průměr potrubí; délka (m)

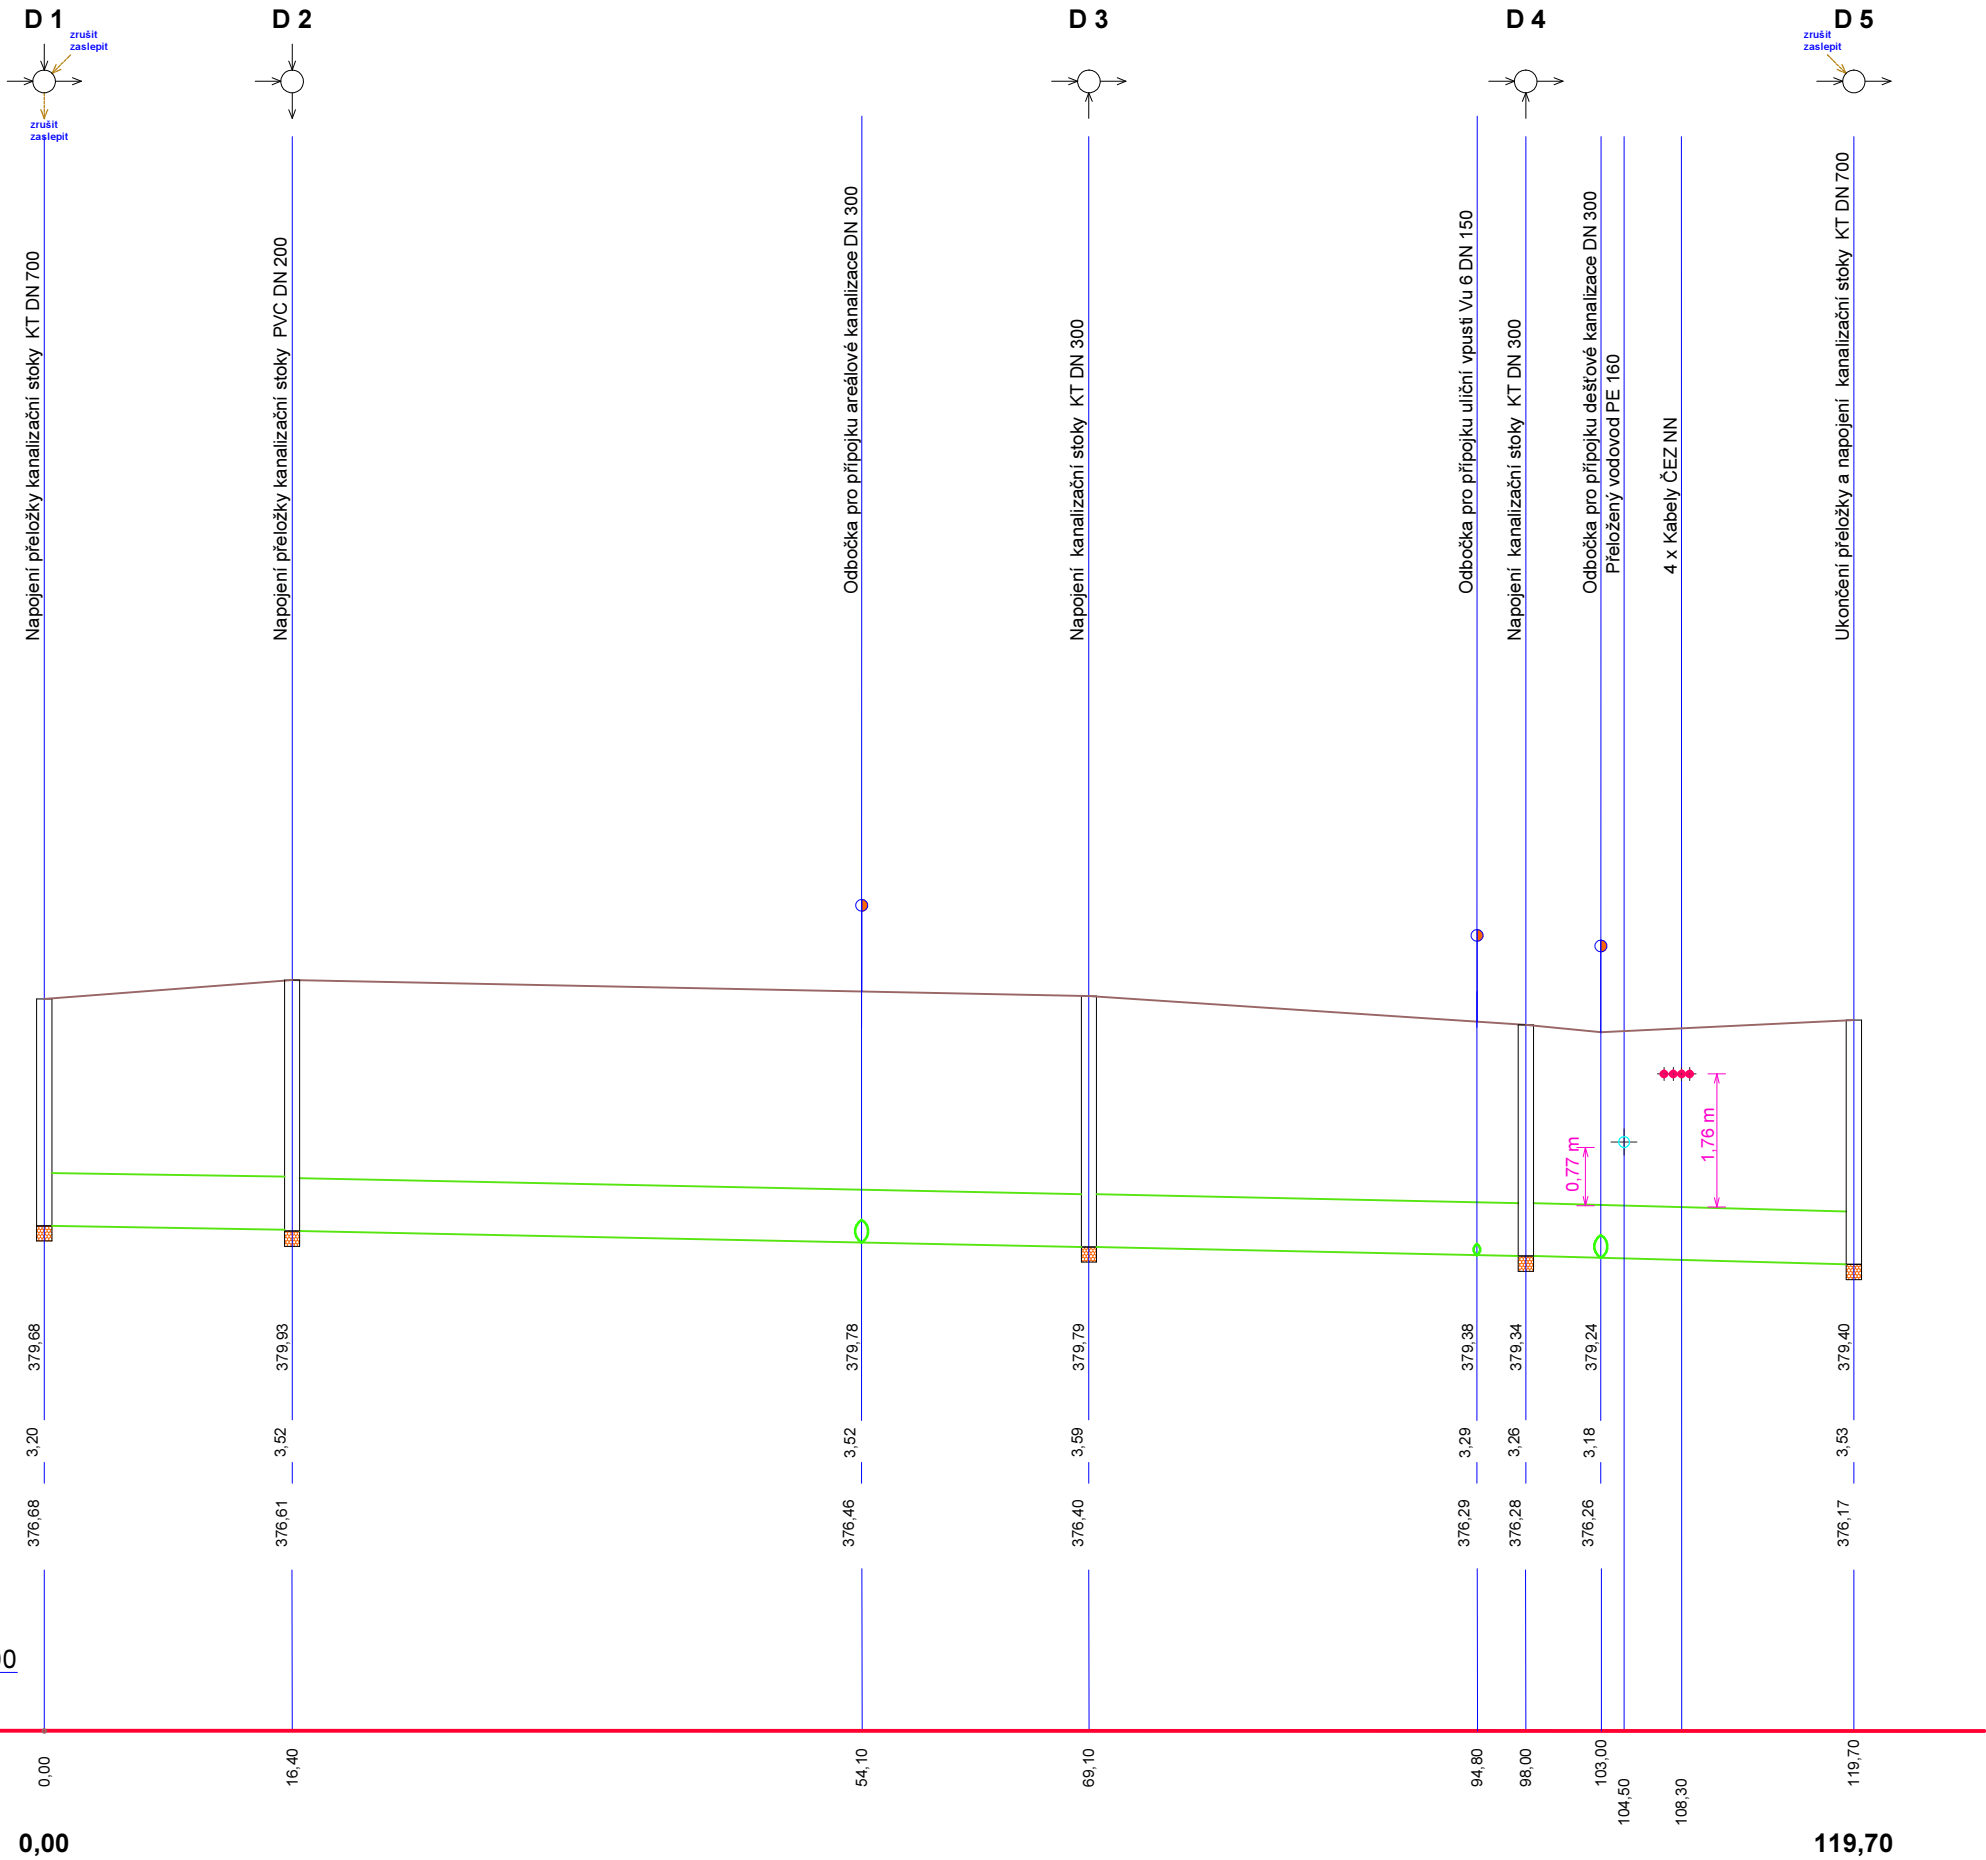

0,00

119,70

1 : 0,6		119,70 m
STROJNĚ		RUČNĚ
klesá 4,27°% 16,40 m	klesá 3,98°% 52,70 m	klesá 2,83°% 39,50 m
Přeložka kanalizační stoky dešťové kanalizace KT DN 700		119,70 m

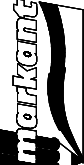Vyracoval : Martin VODIČKA		Vedoucí projektu : Ing. Jaroslav KRYSTYNIK	Autorizace : Ing.arch. Miroslav Míka	<div>Odpovědný projektant a autorizace :  projektová kancelář Ing.arch. Miroslav Míka Franze Karky 835 353 04 Mariánské Lázně tel +fax:354602893-4</div>
Stavební úřad : Magistrát města Karlovy Vary			<div>Paré : <</div>	