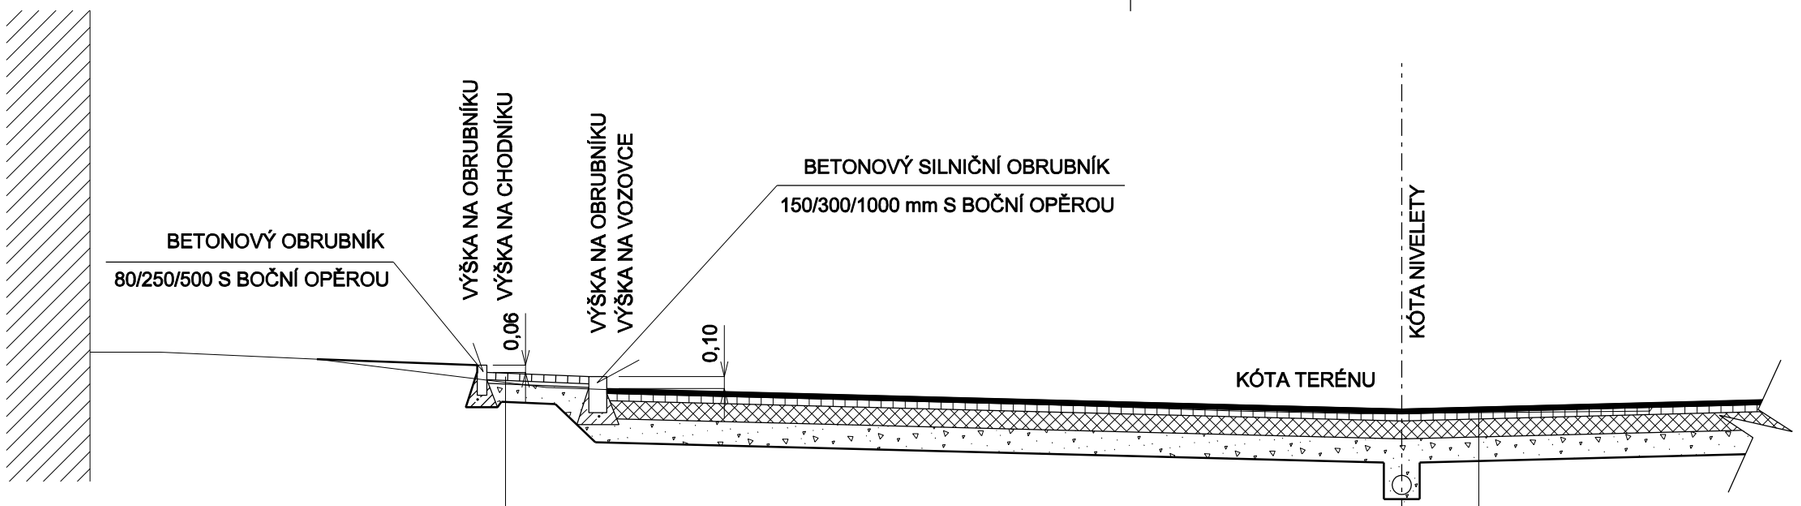

BETONOVÁ DLAŽBA	DL I	ČSN 73 6131 - část 1	60 mm
LOŽNÍ VRSTVA DLAŽBY	L		30 mm
ŠTĚRKOPÍSEK	ŠP	(ČSN EN 13242)	150 mm
CELKEM			240 mm

ASFALTOVÝ BETON STŘEDNĚZRNNÝ	ACO 11	(ČSN EN 13108-1)	40 mm
POSTŘIK SPOJOVACÍ EMULZNÍ	PS-E	(ČSN 73 6129)	0,5 kg/m2
OBALOVANÉ KAMENIVO STŘEDNĚZRNNÉ	ACP 16+	(ČSN EN 13108-1)	60 mm
POSTŘIK INFILTRAČNÍ ASFALTOVÝ	PI-A	(ČSN 73 6129)	1,5 kg/m2
MECHANICKY ZPEVNĚNÉ KAMENIVO	MZK	(ČSN EN 13242)	150 mm
ŠTĚRKODRŤ	ŠD	(ČSN EN 13242)	200 mm
GEOTEXTILIE GEOLON PP 40			
CELKEM			450 mm

INDEX	ZMĚNA	DATUM	JMÉNO	PODPIS
ID	ZMĚNA	DATUM	JMÉNO	PODPIS

Vedoucí projektant	Kameník Josef, Ing.		Vedoucí zakázky	Pluhař Martin Ing., CSc.	Měřítko 1 : 50
Projektant	Kameník Josef, Ing.		Technická kontrola		

bpo spol. s r.o.
LIDICKÁ 1239
363 17 OSTROV
ČESKÁ REPUBLIKA
Tel.:+420353675111
Fax:+420353612416
projekty@bpo.cz
www.bpo.cz

ZAKÁZKA: Zodolnění výjezdové základny Zdravotnické záchranné služby Karlovarského kraje v Sokolově

ČÁST: Dokumentace pro provádění stavby
Dokumentace stavby
Dopravní část

OBSAH: Vzorový příčný řez 1

OBJEDNATEL: Karlovarský kraj

STAVEBNÍK:

Počet A4	2
Stupeň projektu	PST
Datum dokončení	14.12.2018
Pořadové číslo	4
Číslo zakázky	9009-26
Číslo archivní	BPO 3-102443