


Provozní žebřík A-Z5 ( 1:50 )

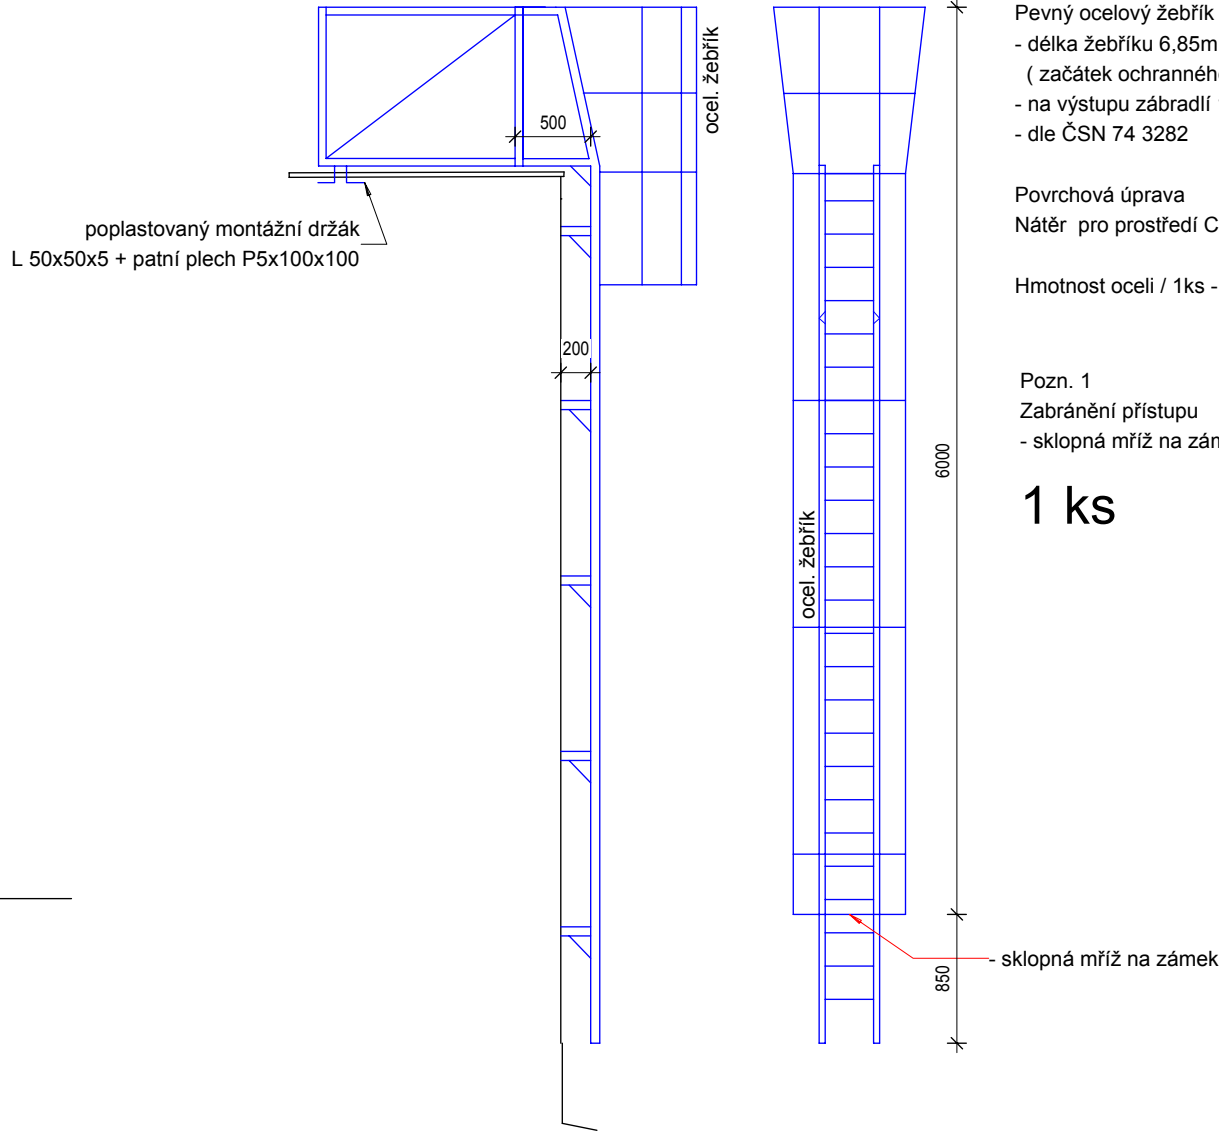

Pevný ocelový žebřík  
- délka žebříku 6,85m , délka ochranného koše 6,0m  
( začátek ochranného koše max. 3m nad zemí )  
- na výstupu zábradlí 1,5m s plošinou  
- dle ČSN 74 3282


Povrchová úprava  
Nátěr pro prostředí C3, životnost 15let

Hmotnost oceli / 1ks - 490 kg


Pozn. 1  
Zabránění přístupu  
- sklopná mříž na zámek

1 ks

sklopná mříž na zámek

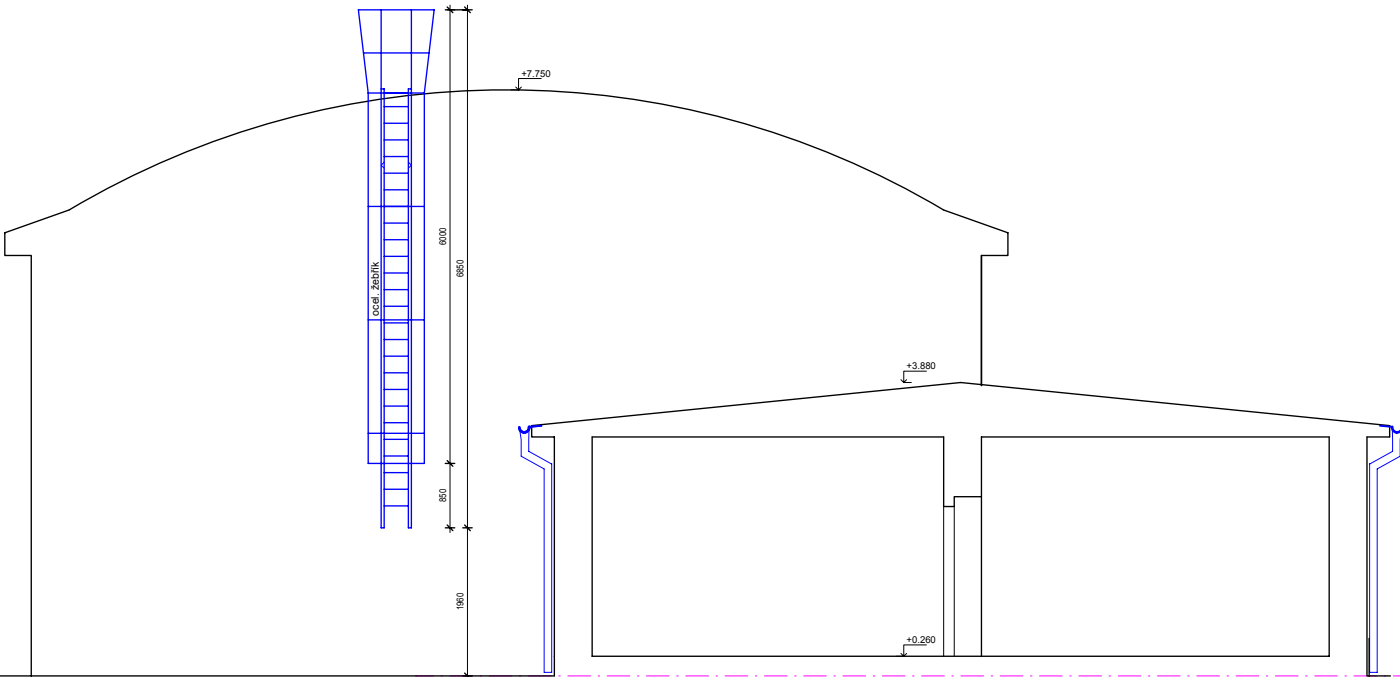

INDEX	ZMĚNA	DATUM	JMÉNO	PODPIS

Vedoucí projektant		Vedoucí zakázky	Dušek Jan Ing.		1:50
Projektant	Vopat Věroslav Ing.	Schválil			
<div> BPO spol. s r.o. Lidická 1239 363 01 OSTROV  Tel.: +420353675111 Fax: +420353612416  projekty@bpo.cz www.bpo.cz</div>	ZAKÁZKA: Oprava střešního pláště původních garáží v Karlových Varech, Závodní 390/98c na parc.č. 527/54  ČÁST (SO,PS): Projektová dokumentace  OBSAH: Žebřík			Počet A4	Pořadové číslo  <b>5</b>
				2	
				Stupeň projektu	
				PST	
	Datum dokončení			30.01.2019	Číslo zakázky  9057-26
OBJEDNATEL: Zdravotnická záchranná služba Karlovarského kraje, p. o.					
			Číslo archivní:  BPO 3-102439		