



Svislý řez A (1:50)

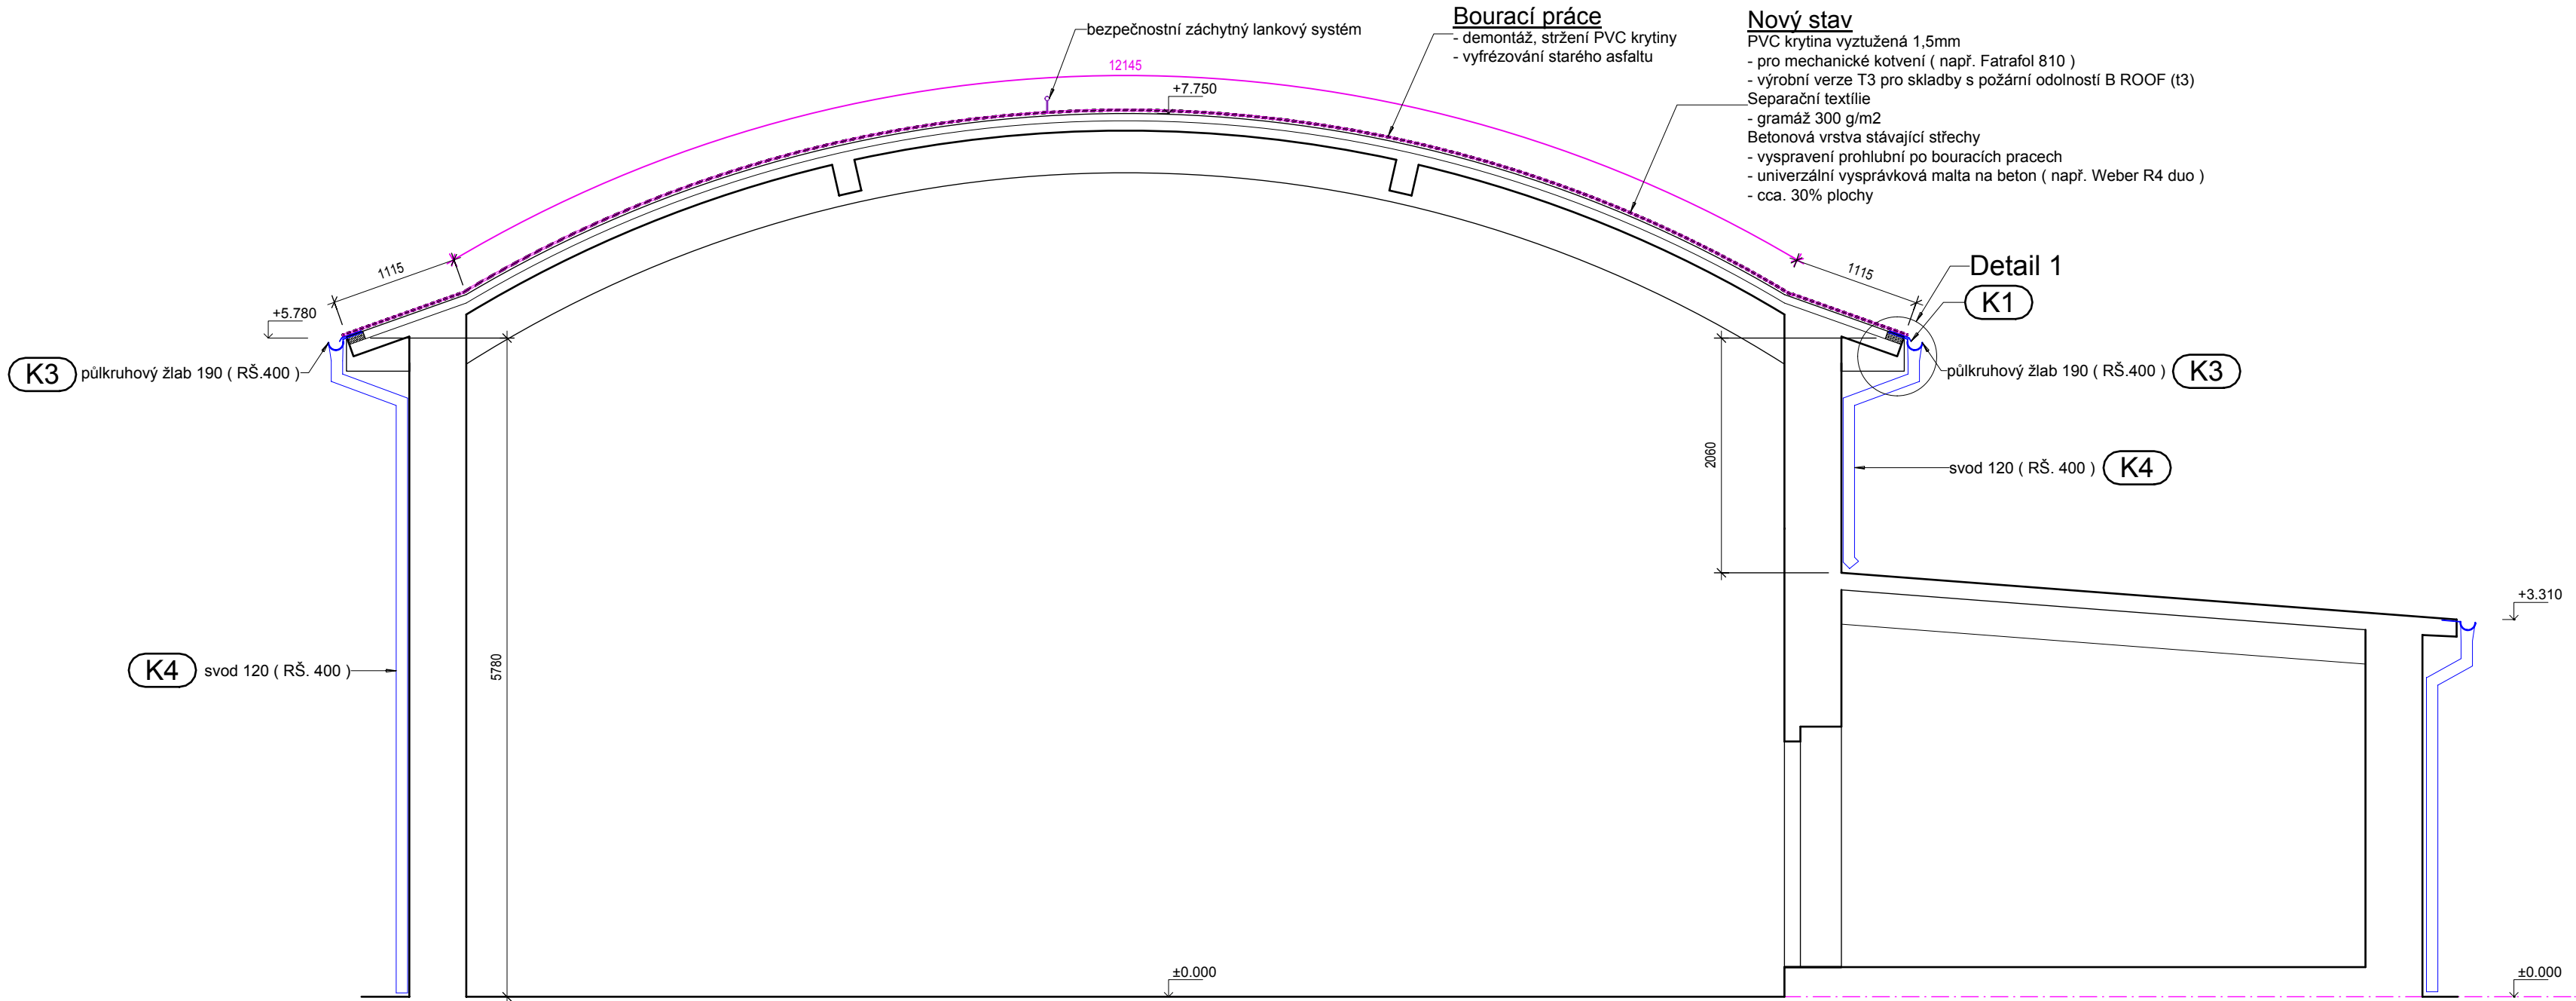

Detail 1 - okap (1:5)

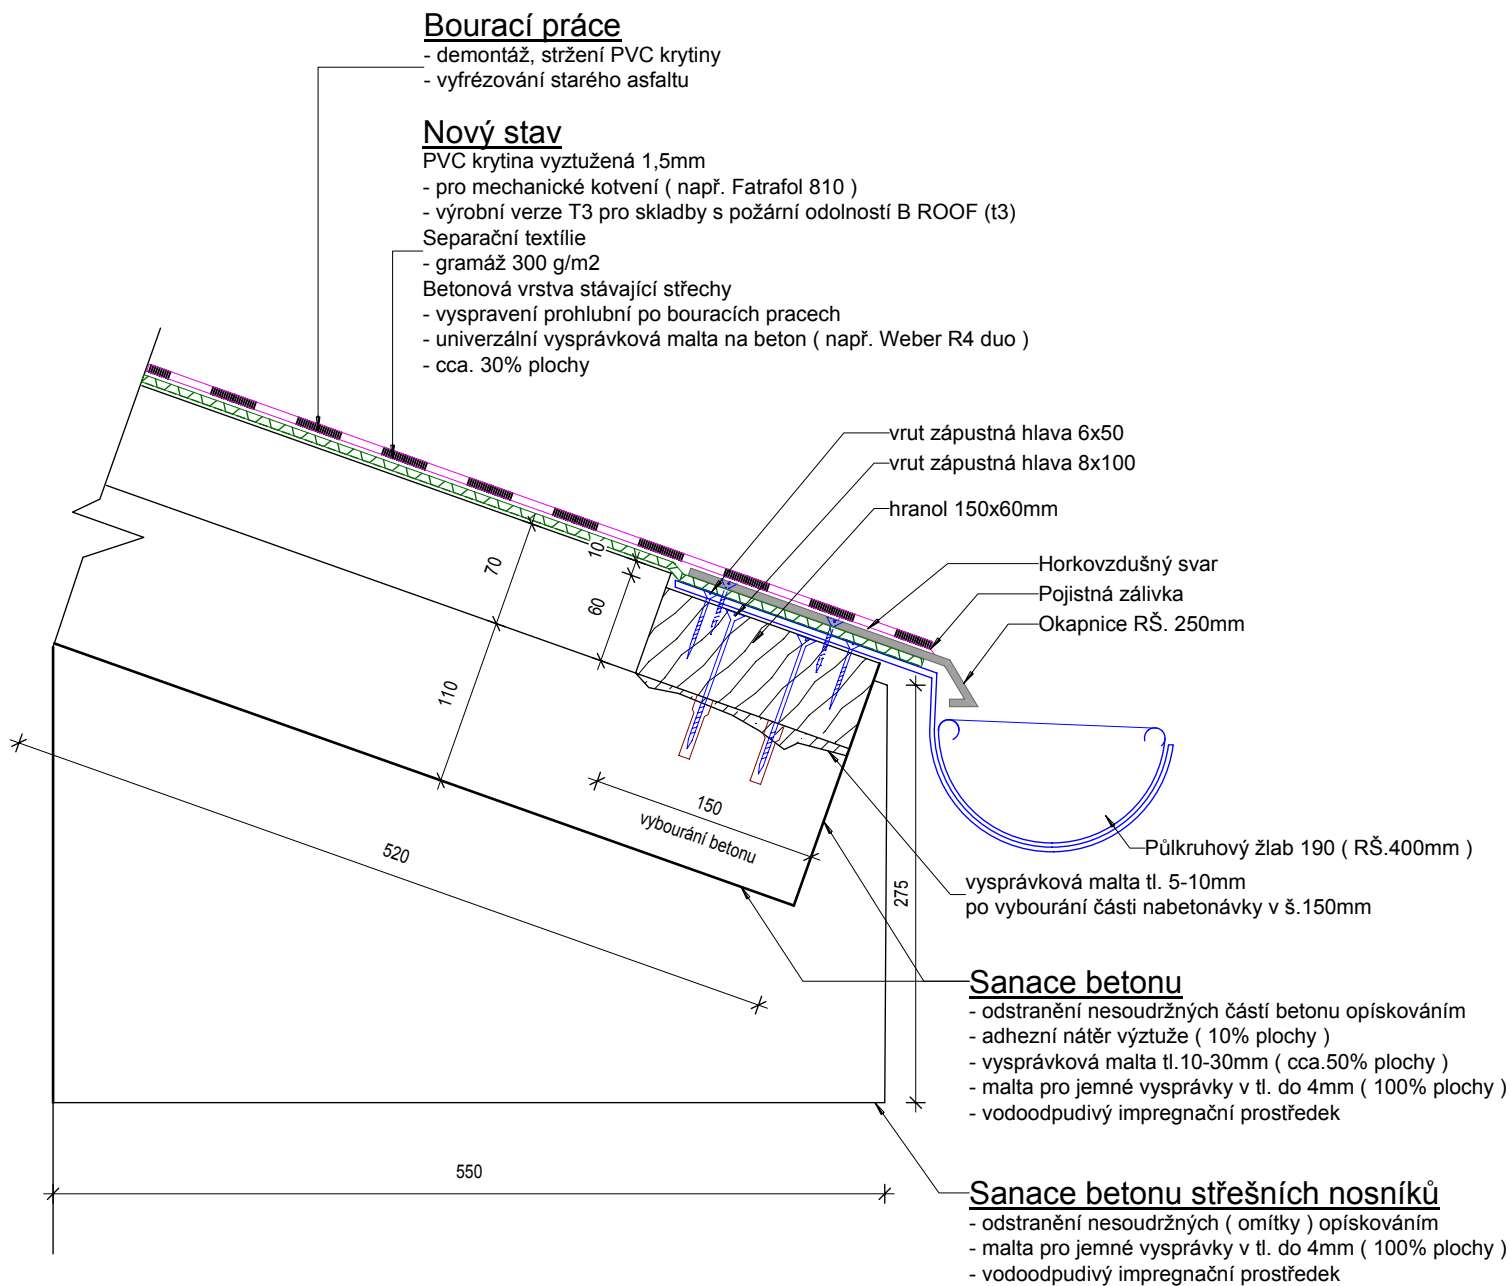

Bourací práce
- demontáž, stržení PVC krytiny
- vyfrézování starého asfaltu

Nový stav
PVC krytina vyztužená 1,5mm
- pro mechanické kotvení (např. Fatrafol 810)
- výrobní verze T3 pro skladby s požární odolností B ROOF (t3)
Separční textilie
- gramáž 300 g/m2
Betonová vrstva stávající střechy
- vyspravení prohlubní po bouracích pracích
- univerzální vysprávková malta na beton (např. Weber R4 duo)
- cca. 30% plochy


Sanace betonu

- odstranění nesoudržných částí betonu opískováním
- adhezni nátěr výztuže (10% plochy)
- vysprávková malta tl.10-30mm (cca.50% plochy)
- malta pro jemné vysprávky v tl. do 4mm (100% plochy)
- vodoodpudivý impregnační prostředek

Sanace betonu střešních nosníků

- odstranění nesoudržných (omítky) opískováním
- malta pro jemné vysprávky v tl. do 4mm (100% plochy)
- vodoodpudivý impregnační prostředek

Detail 2 - prostup (1:5)

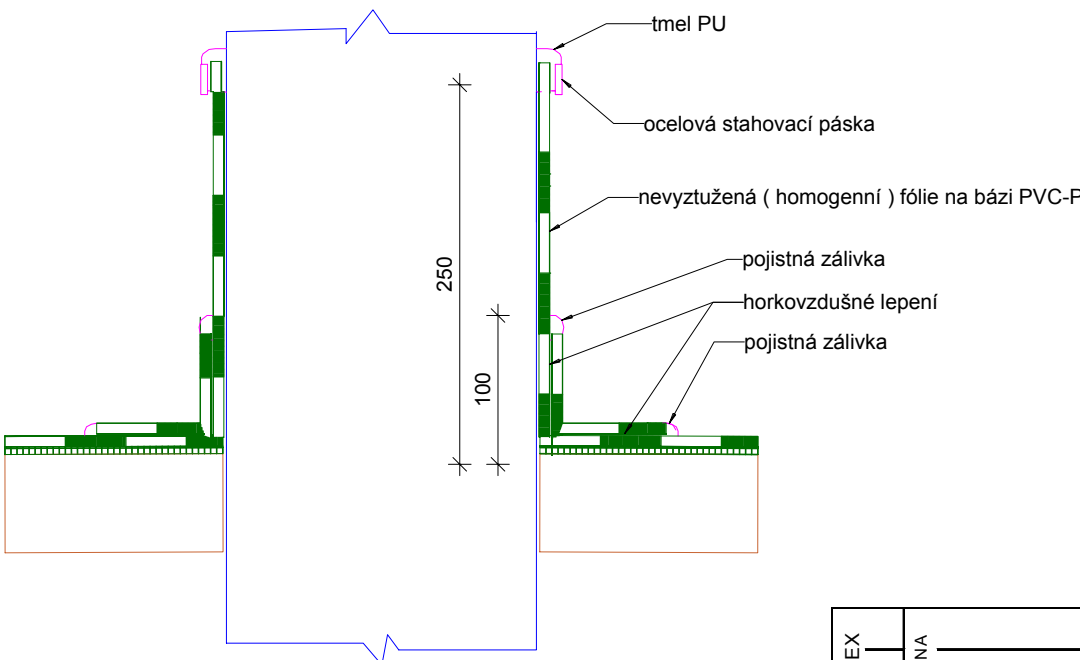

Legenda klempířských prvků

č.	prvek	popis
K1		Okapnice - nad žlabem RŠ.250mm
K2		Závětná lišta RŠ.250mm
K3		Půlkruhový žlab 190 (RŠ.400mm)
K4		Svod 120 (RŠ. 400)

INDEX	ZMĚNA	DATUM	JMÉNO	PODPIS

Vedoucí projektant		Vedoucí zakázky	Dušek Jan Ing.		1:50,5
Projektant	Vopat Věroslav Ing.	Schválil			
	ZAKÁZKA:	Oprava střešního pláště původních garáží v Karlových Varech, Závodní 390/98c na parc.č. 527/54			Počet A4 4
BPO spol. s r.o. Lidická 1239 363 01 OSTROV Tel.: +420353675111 Fax: +420353612416 projekt@bpo.cz www.bpo.cz	ČÁST (SO,PS):	Projektová dokumentace			PST Datum dokončení 30.01.2019
	OBSAH:	Svislý řez, detaily			Pořadové číslo 4
	OBJEDNATEL:	Zdravotnická záchraná služba Karlovarského kraje, p. o.			Číslo zakázky 9057-26
		Číslo archivní:			BPO 2-102438