



POHLED SEVERNÍ

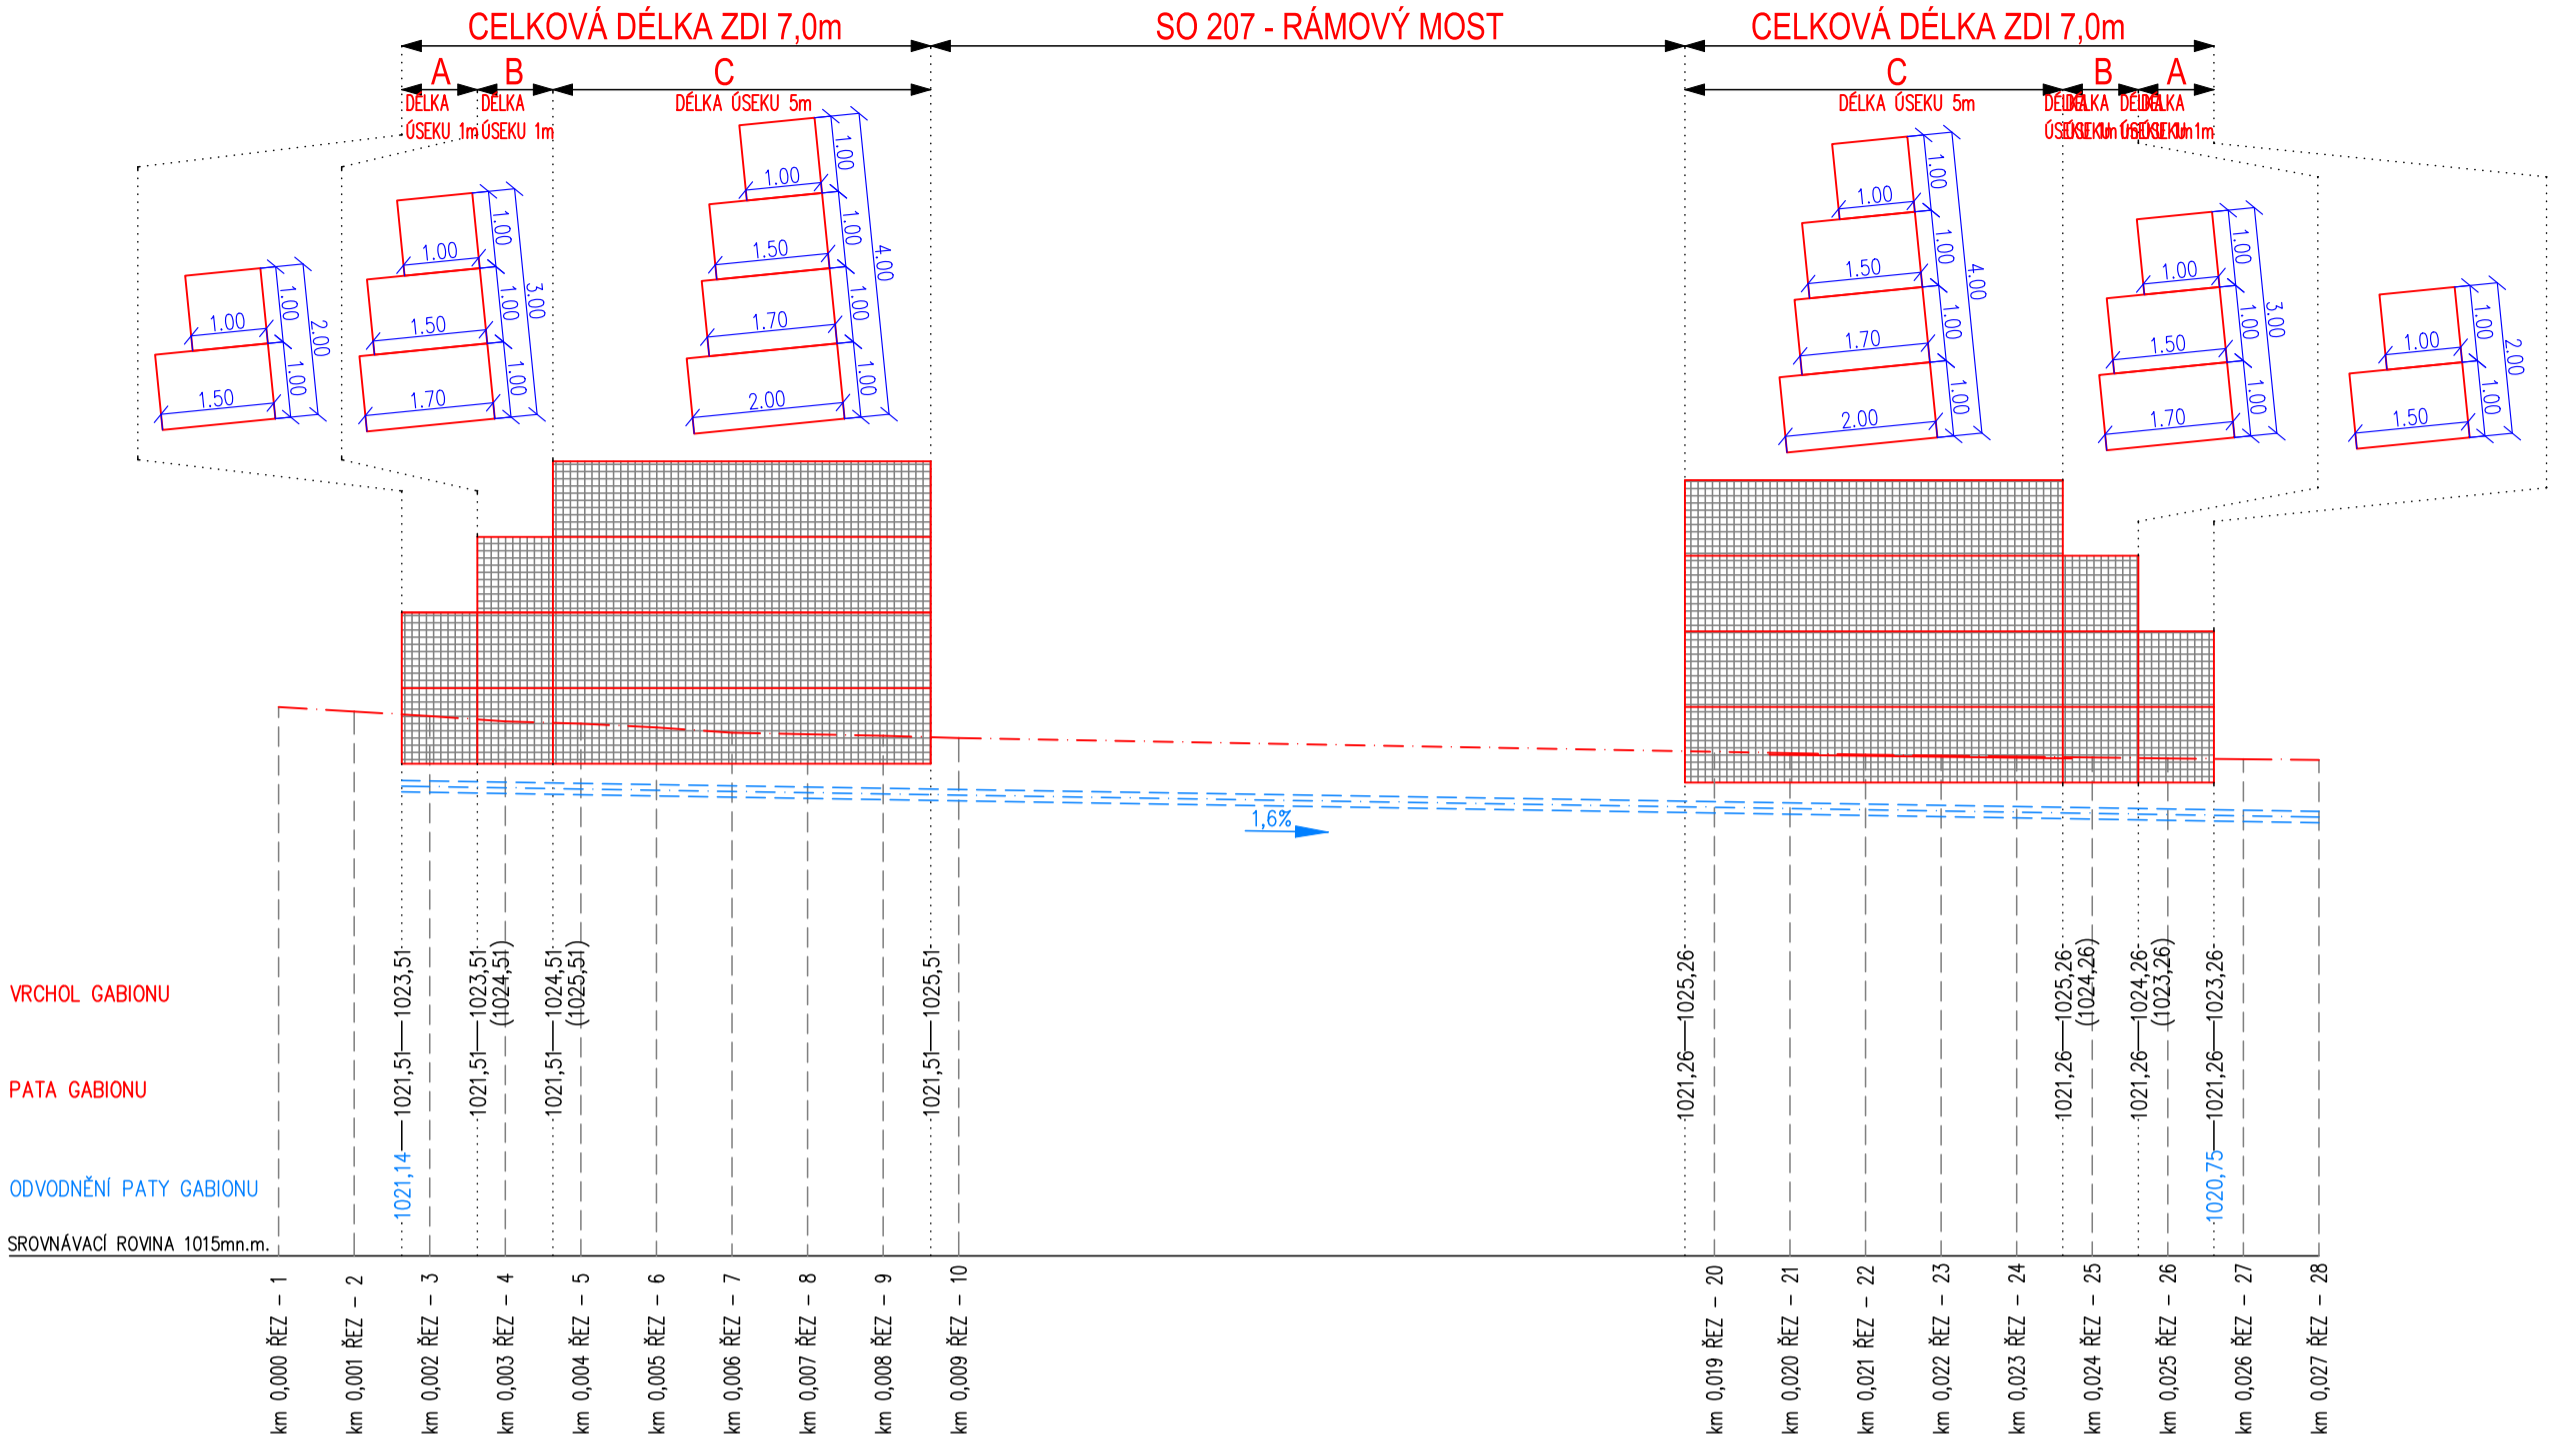

POHLED JIŽNÍ

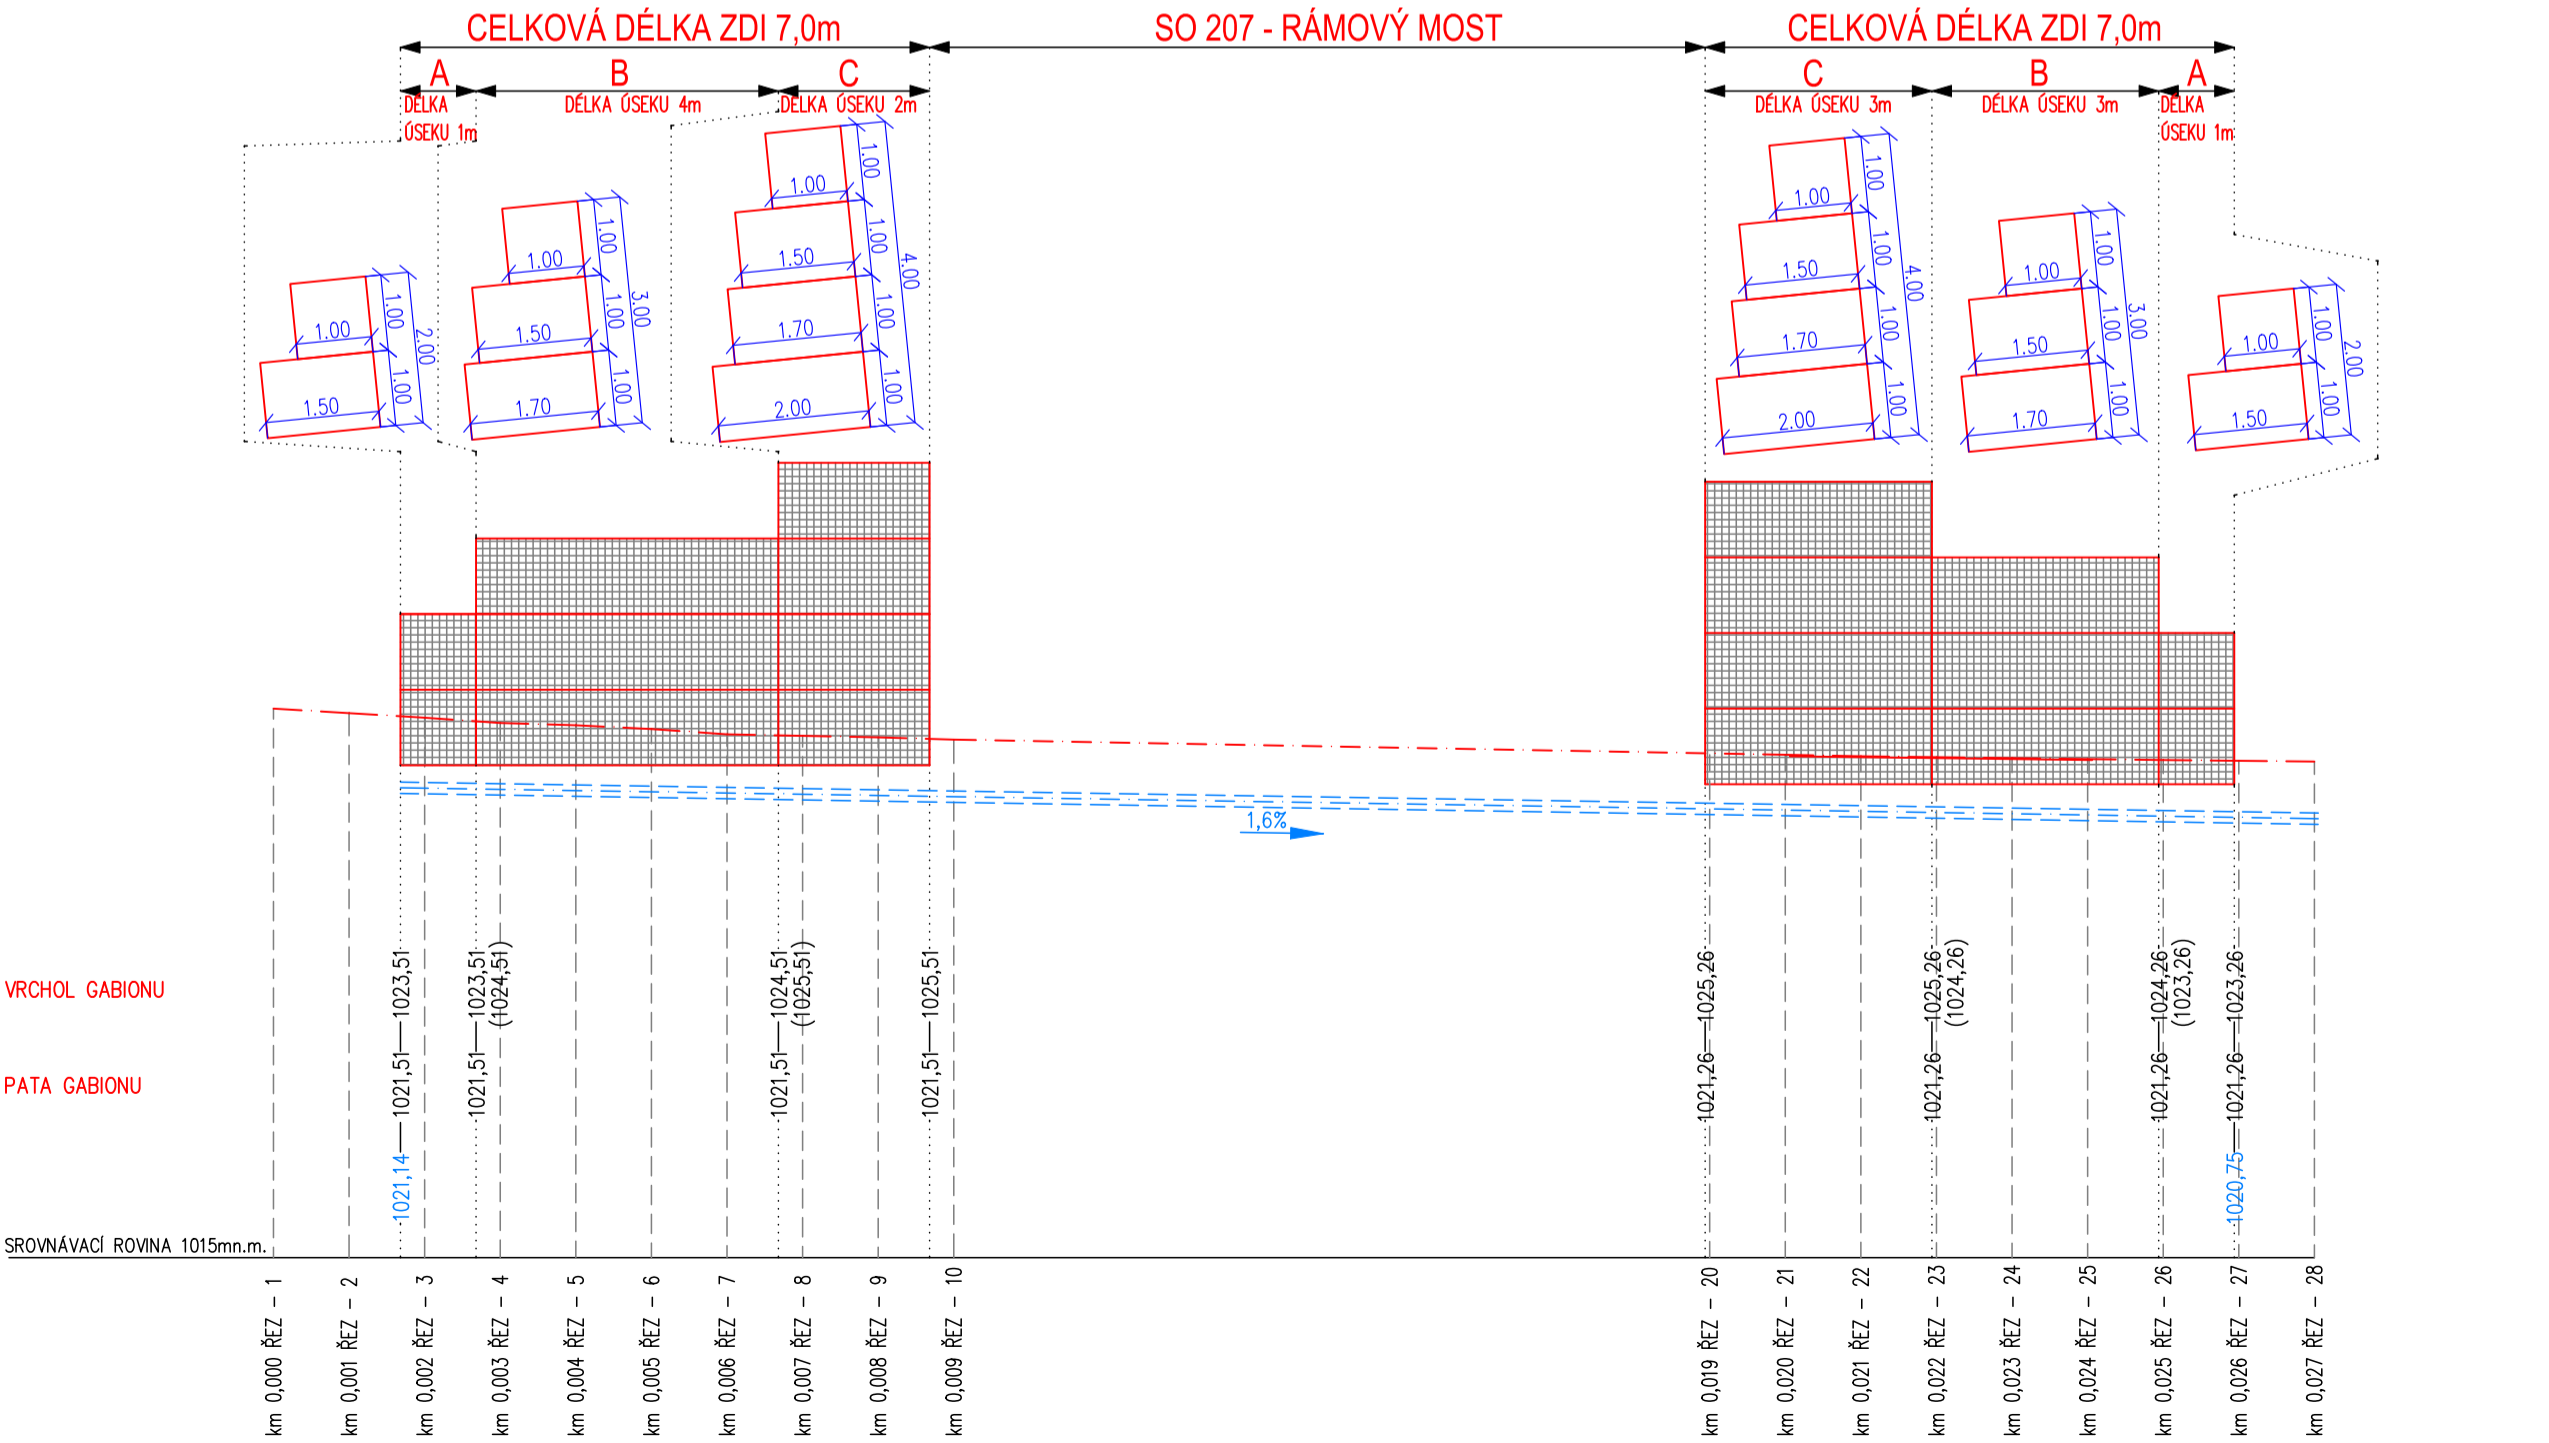

POZNÁMKY:

- VÝKOPOVÉ PRÁCE BUDOU REALIZOVÁNY PO ETÁŽÍCH max. 1,5m.
NA ZÁKLADĚ SKUTEČNĚ ZASTIŽENÉ GEOLOGIE BUDE ROZHODNUTO O
PŘÍPADNÉM ZAJIŠTĚNÍ DOČASNÉHO SVAHU. PŘEDPOKLÁDANÝ SKLON
SVAHU 4:1
- DRENÁŽ GRAVITAČNĚ VÝUSTĚNA POD ÚROVNÍ OPĚRNÝCH ZDI



GABION DLE TKP 30

POVRCHOVÁ OCHRANA Zn90Al10	
TAHOVÁ PEVNOST SÍTÍ:	
OSOVÁ VZDÁLENOST DRÁTŮ 25mm	≥ 160 kN/m
OSOVÁ VZDÁLENOST DRÁTŮ 50mm	≥ 80 kN/m
OSOVÁ VZDÁLENOST DRÁTŮ 100mm	≥ 40 kN/m
PRŮMĚR DRÁTU	
MEZ PEVNOSTI	≥ 4 mm
TAŽNOST	≥ 450 MPa
POKOVENÍ (ANTIKOROZNÍ VRSTVA)	≥ 8 %
ÚNOSNOST SVÁRU VE SMYKU	≥ 280 g/m²
TOLERANCE ROZESTUPU DRÁTŮ	≥ 4 kN
KOROZIVNÍ ODOLNOST	≥ 5mm/ bm
	≥ 2000 hodin

OKA SÍTĚ:	
100 x 100	VŠECHNY SÍTĚ MIMO POHLEDOVÉ ČELO
100 x 50	POHLEDOVÉ (RUČNĚ SKLÁDANÉ) ČELO
100 x 25	POHLEDOVÉ SYPANÉ ČELO

KAMENIVO	
LOMOVÝ KÁMEN min. PEVNOST V TLAKU 60 MPa	
NASÁKAVOST max. 0,5%	
OBJEMOVÁ SYPNÁ HMOTNOST min. 1750 kg/m³	

SEPARAČNĚ FILTRAČNÍ GEOTEXTÍLIE	
PLOŠNÁ HMOTNOST	200g/m²
CBR	2,80 kN
PEVNOST V TAHU	16,0 kN/m
TAŽNOST	45,0 %

OBJEDNATEL	KRAJSKÁ SPRÁVA A ÚDRŽBA SILNIC KARLOVARSKÉHO KRAJE, příspěvková organizace Chebská 282, 356 04 Sokolov, IČ: 70947023				
GENERÁLNÍ PROJEKTANT	PROGEOCONT s.r.o., VERNÉŘOV 248, 352 01 AŠ IČ: 06943608 telefon: 774 297 778 e-mail ters@progeocont.cz http://www.progeocont.cz				
PROJEKTANT ČÁSTI, SO					AUTORIZACE (ČKAIT 0011830) ING.LADISLAV TERŠ 
	VYPRACOVAL: ING.LADISLAV TERŠ 	ÚČEL PD	TP		
		DATUM	09/2018		
		KRAJ: KARLOVARSKÝ	MĚŘÍTKO	1:100	
KATASTRÁLNÍ ÚZEMÍ: BOŽÍ DAR (608866)		FORMÁT	297 x 210		
STAVBA:	OPRAVA GABIONOVÝCH KONSTRUKCÍ U MOSTU ev. č. 219 6-0 BOŽÍ DAR			OZNAČENÍ PŘÍLOHY	
ČÁST PD:	TECHNICKÁ POMOC				
STAVEBNÍ OBJEKT:	SO 201 OPRAVA GABIONOVÝCH KONSTRUKCÍ				
PŘÍLOHA:	ROZVINUTÉ POHLEDY			5.	