


TOPENÍ PŮDORYS 1 PATRO

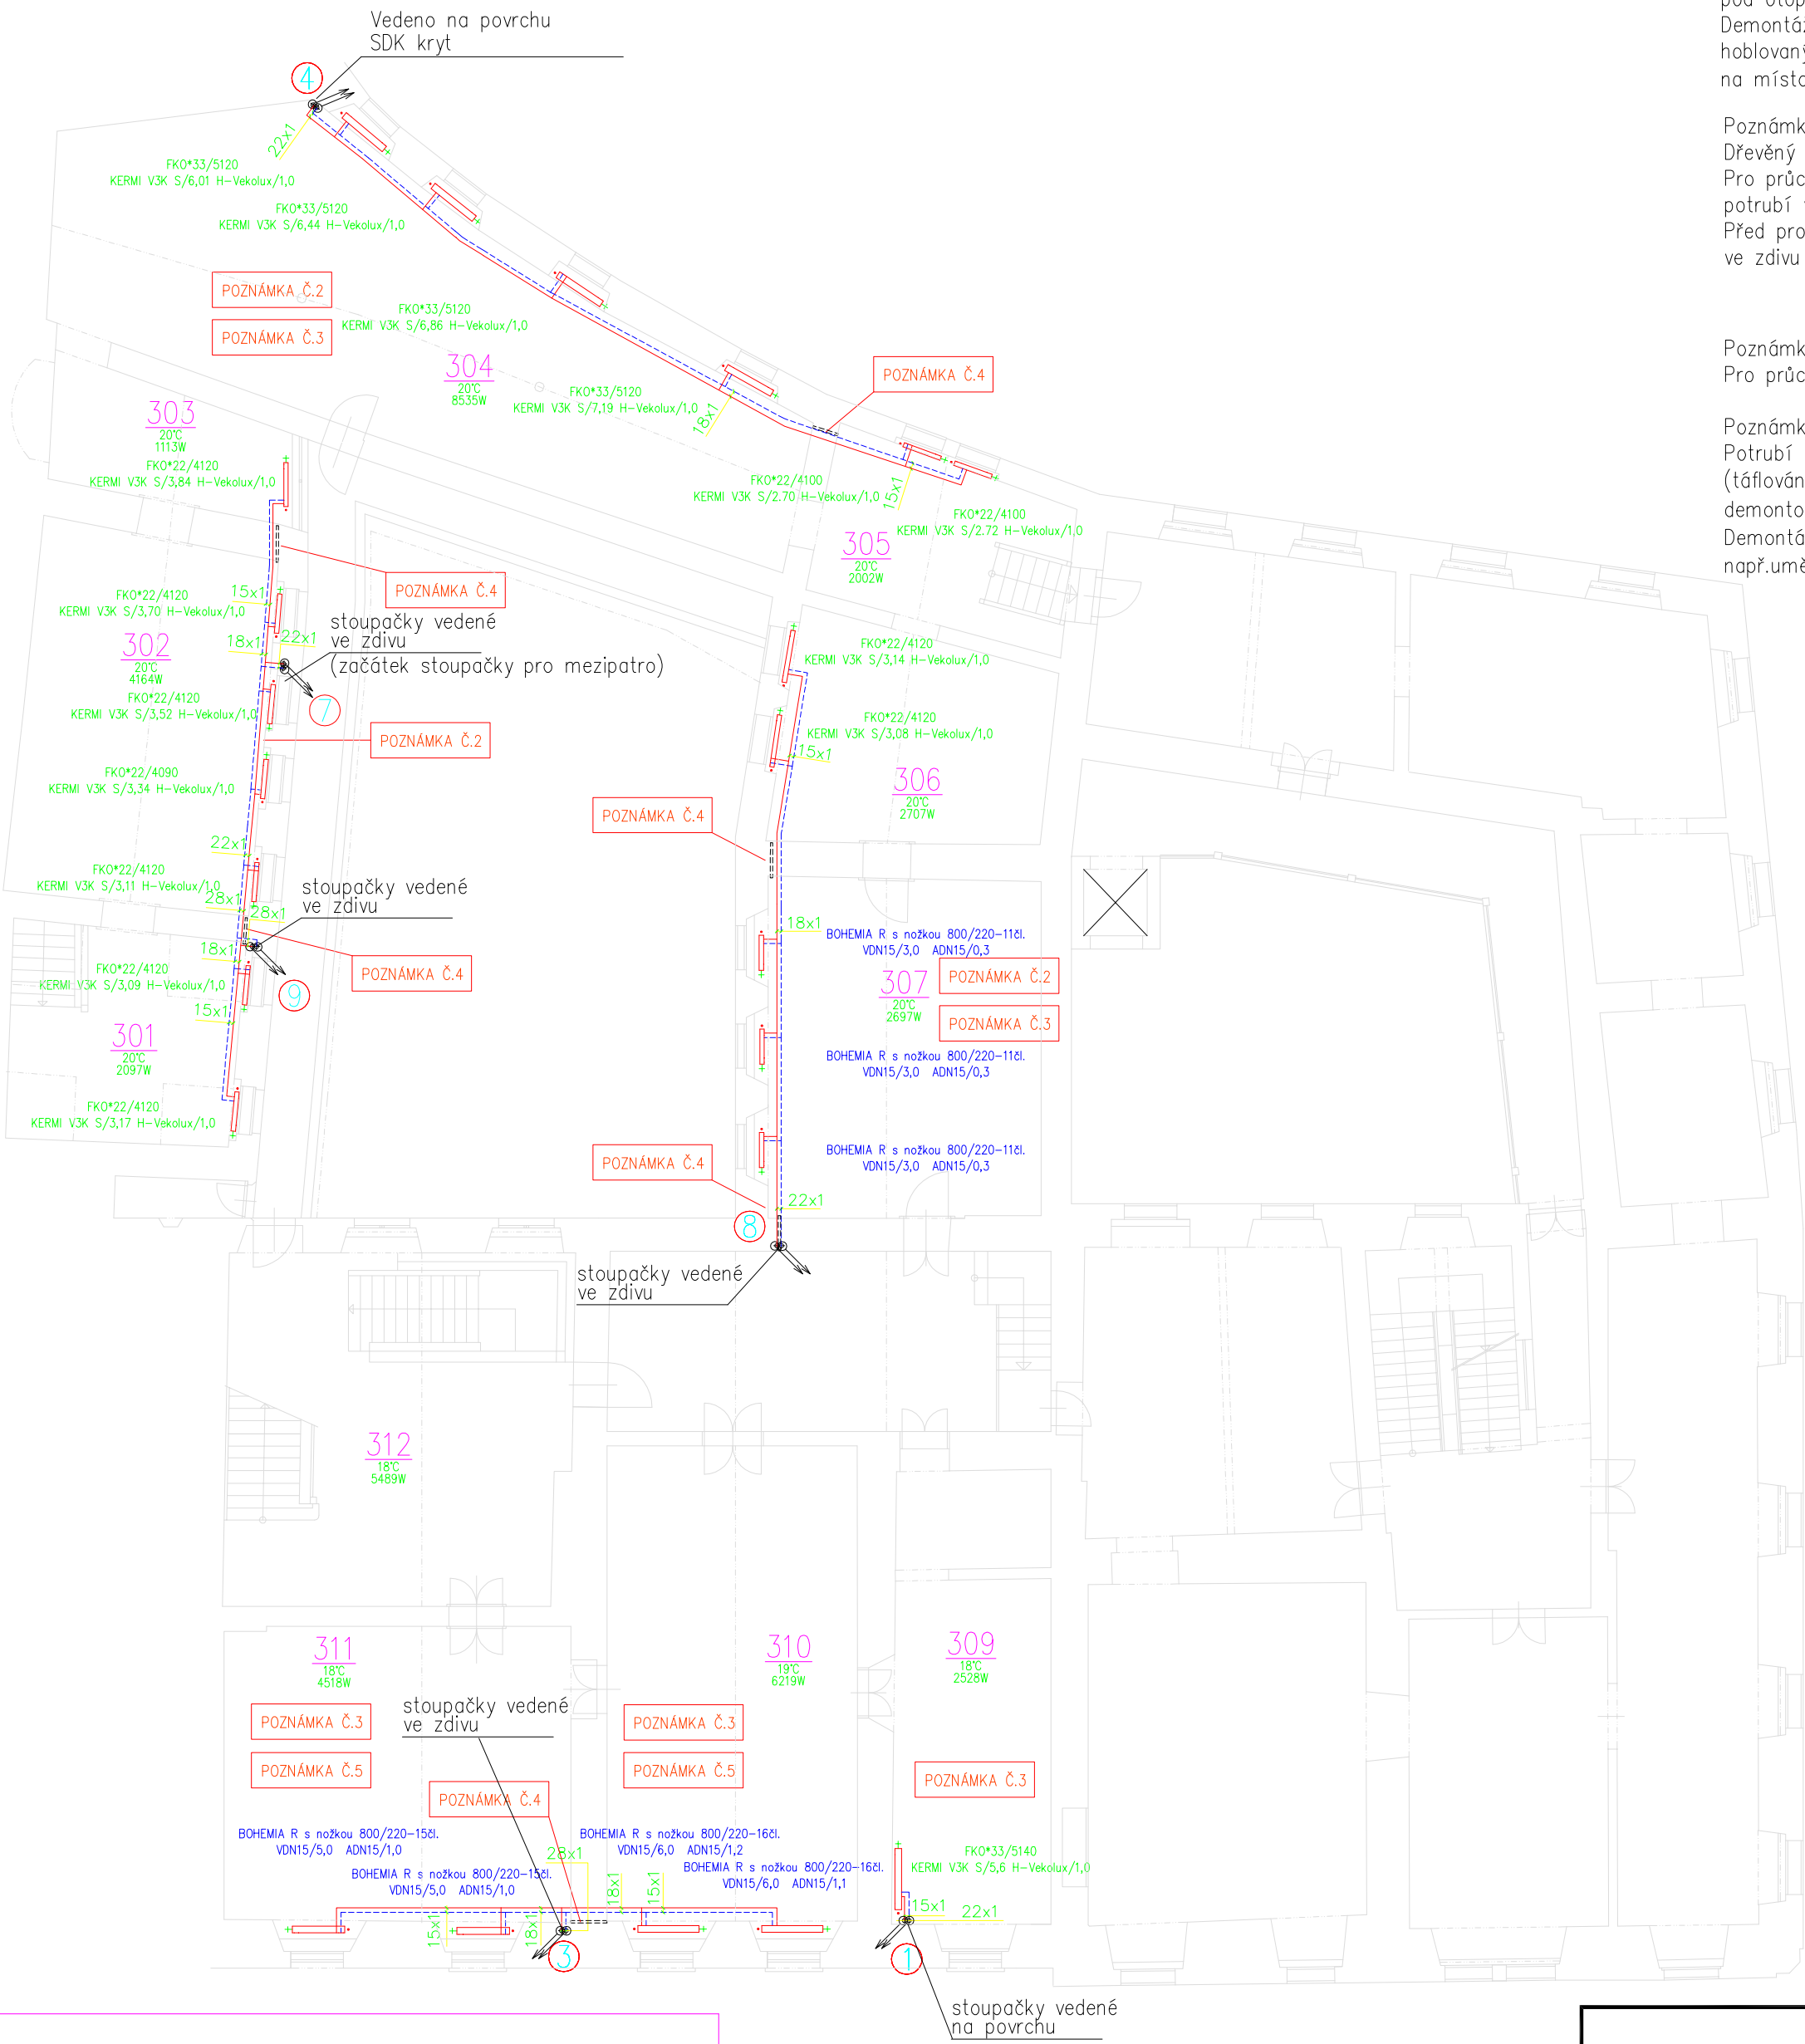

Poznámka č.2:

Potrubi vedené na zdivu, přípojky k topným tělesům na zdivu pod topnými tělesy potrubí bude zakryto SDK krytem.
Demontáž dřevěného soklu výšky 20cm – sokl tvořen hoblovaným lakovaným prknem po celém obvodu místnosti na místo soklu vytvořen SDK kryt pro potrubí ÚT.

Poznámka č.3:

Dřevěný strop
Pro průchod potrubí stoupaček ÚT bude ve stropě provedena sonda potrubí vedeno tak aby nebyla narušena konstrukce dřevěného stropu. Před provedením průchodů pro tyto stoupačky budou ve zdivu mezi podlahou a stropem provedeny průzkumné sondy.

Poznámka č.4:

Pro průchod potrubí ÚT přes zdivo budou provedeny jádrové vrty.

Poznámka č.5:

Potrubií ŰT bude vedeno ve zdiíu za dŕevĕným intarzovanĕm obkladem (tĕřlovĕnĕm) vĕřka obkladu 2,3m.Obklad bude v mĕřtech vedenĕ ŰT demontovĕn a po montĕři ŰT opĕt namontovĕn.
Demontĕř a montĕř tĕřlovĕnĕm bude provĕdĕt odbornĕ zpĕřsobilĕ řirma, napŕ. umĕřelskĕ řuhlĕř se zamĕřenĕm na restaurovĕnĕ atp.

Potrubí			
Označení	Název	Typ	ks
CJ	měděné potrubí	Trubka měděná Supersan spojovaná kapilární pájením	

Označení	Název	Typ	ks
FKO	otopné těleso Kermi Therm X2 Plan-V	Deskové otopné těleso s hladkou čelní plochou, ventil kompaktní s ventilovou vložkou V3K,bude opatřena termohlavicí Siemens, spodní H sroubení VarioCon v rohovém provedení,	

Tepelné izolace			
Označení	Název	Typ	ks
IZZ	Izolační pouzdro	Izolační pouzdro z pěnového polyetylenu tl.izolace 20mm	

Otopná tělesa litina			
Označení	Název	Typ	ks
Bohemia R	Bohemia R na zeď Bohemia R s nožkou	Litínové článkové otopné těleso, výrobce Viadrus, 800/ 200 celková výška 590mm s nožkou 890mm	

Vedoucí projektant	Odp. projektant části ÚT	Vypracoval	Účel	PDPs
Ing. Milan Kaláb	Pavel Stejskal	Pavel Stejskal		
Ing. Milan Kaláb-Projektová a inženýrská kancelář, Měšunova 1148, 356 01 Sokolov				
Investor Muzeum Cheb, p.o., Karlovarského kraje, náměstí Krále Jiřího z Poděbrad 493/4, 350 11, Cheb				
Kraj Karlovarský	MÚ: Cheb	StÚ: Cheb		
Název akce Změna způsobu vytápění a nové elektroinstalace na budově Muzea Cheb č.p.492			Formát	6xA4
			Kótováno	mm
			Měřítko	1:100
Stavba - objekt- ÚT			Číslo	D1.4.4.5
Obsah				
TOPENÍ PŮDORYS 1 PATRO				