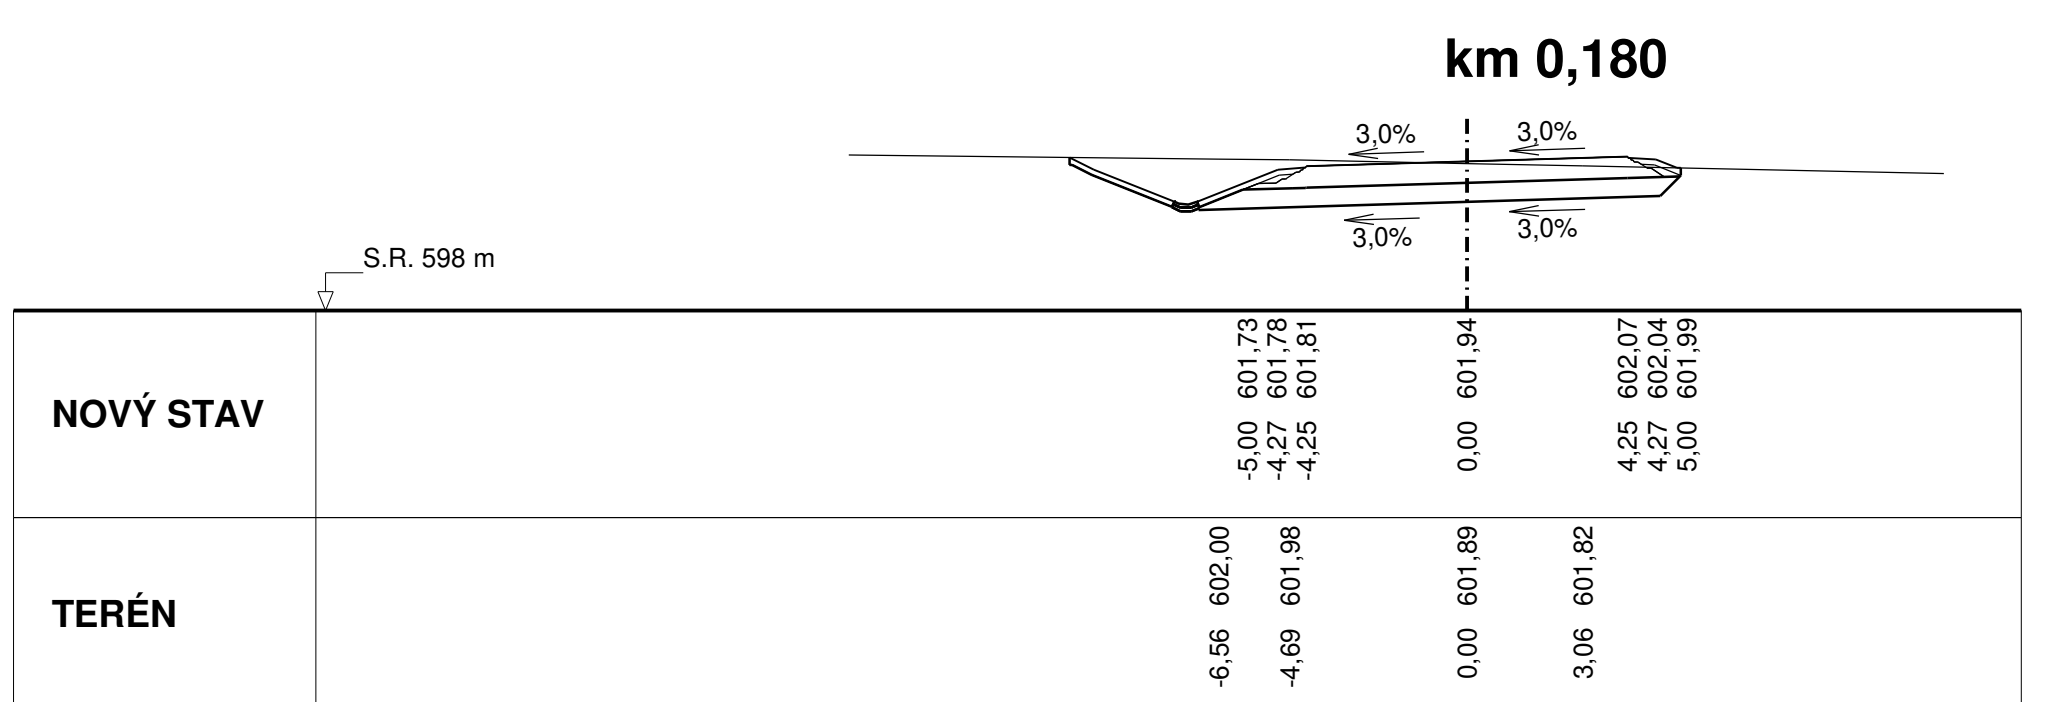
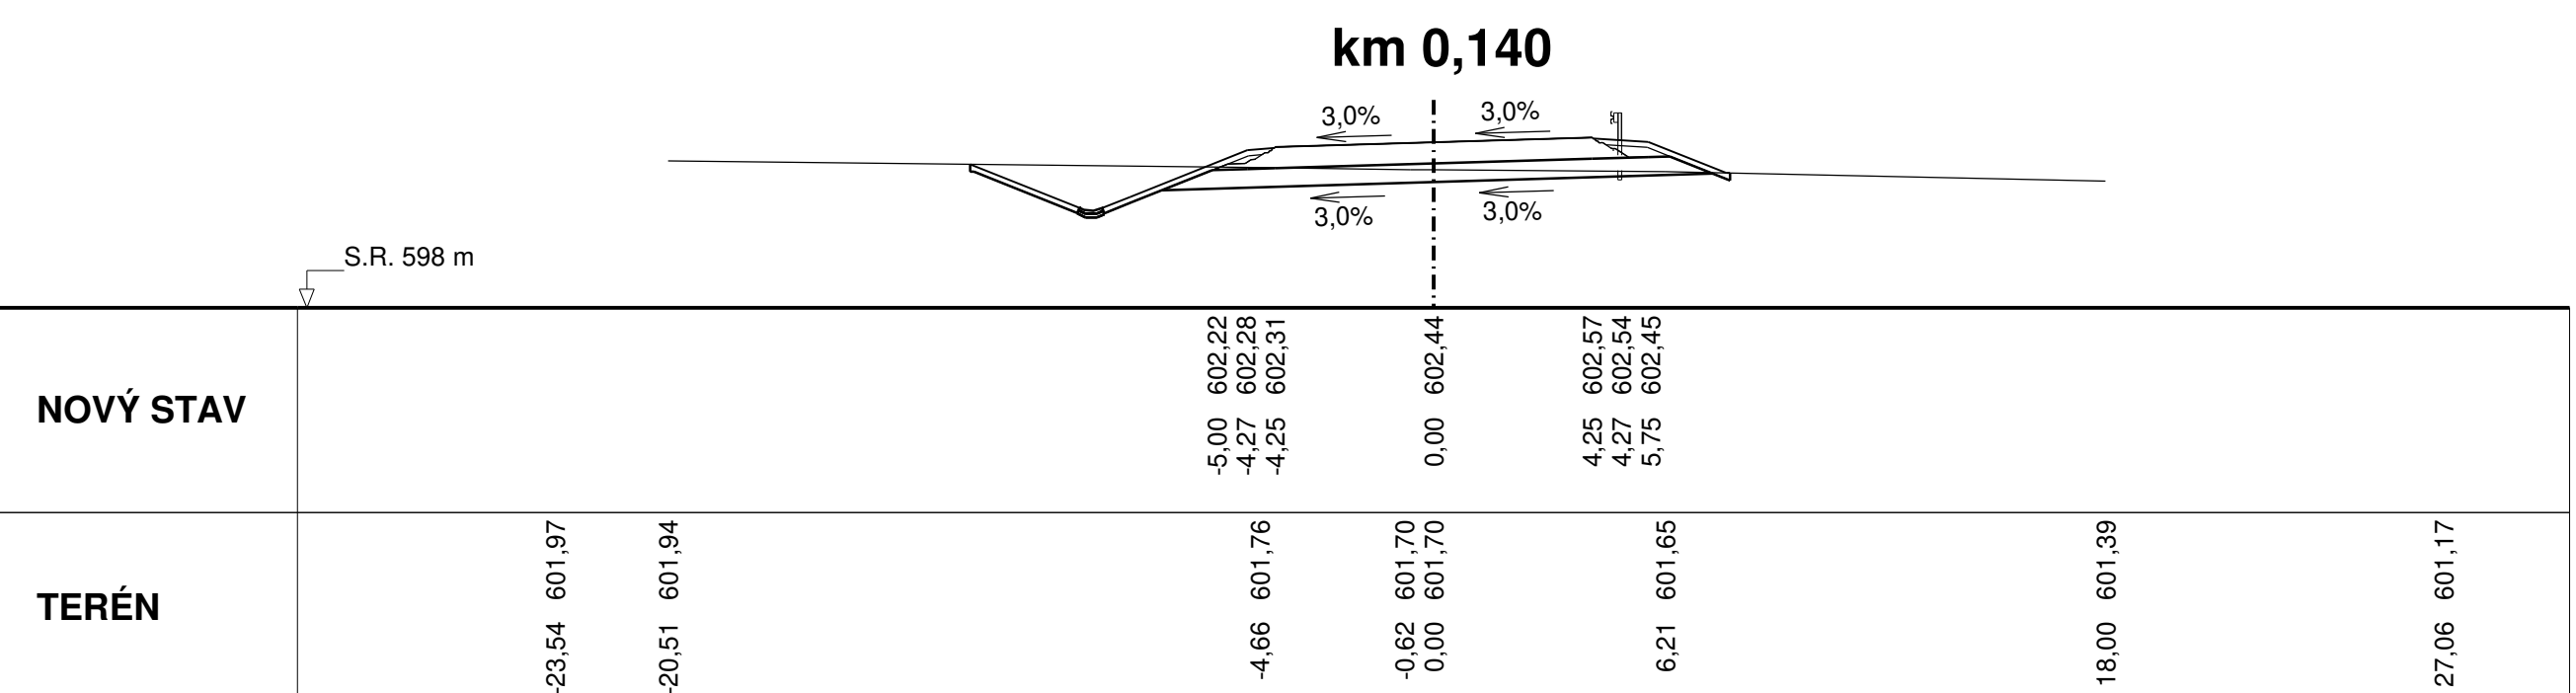
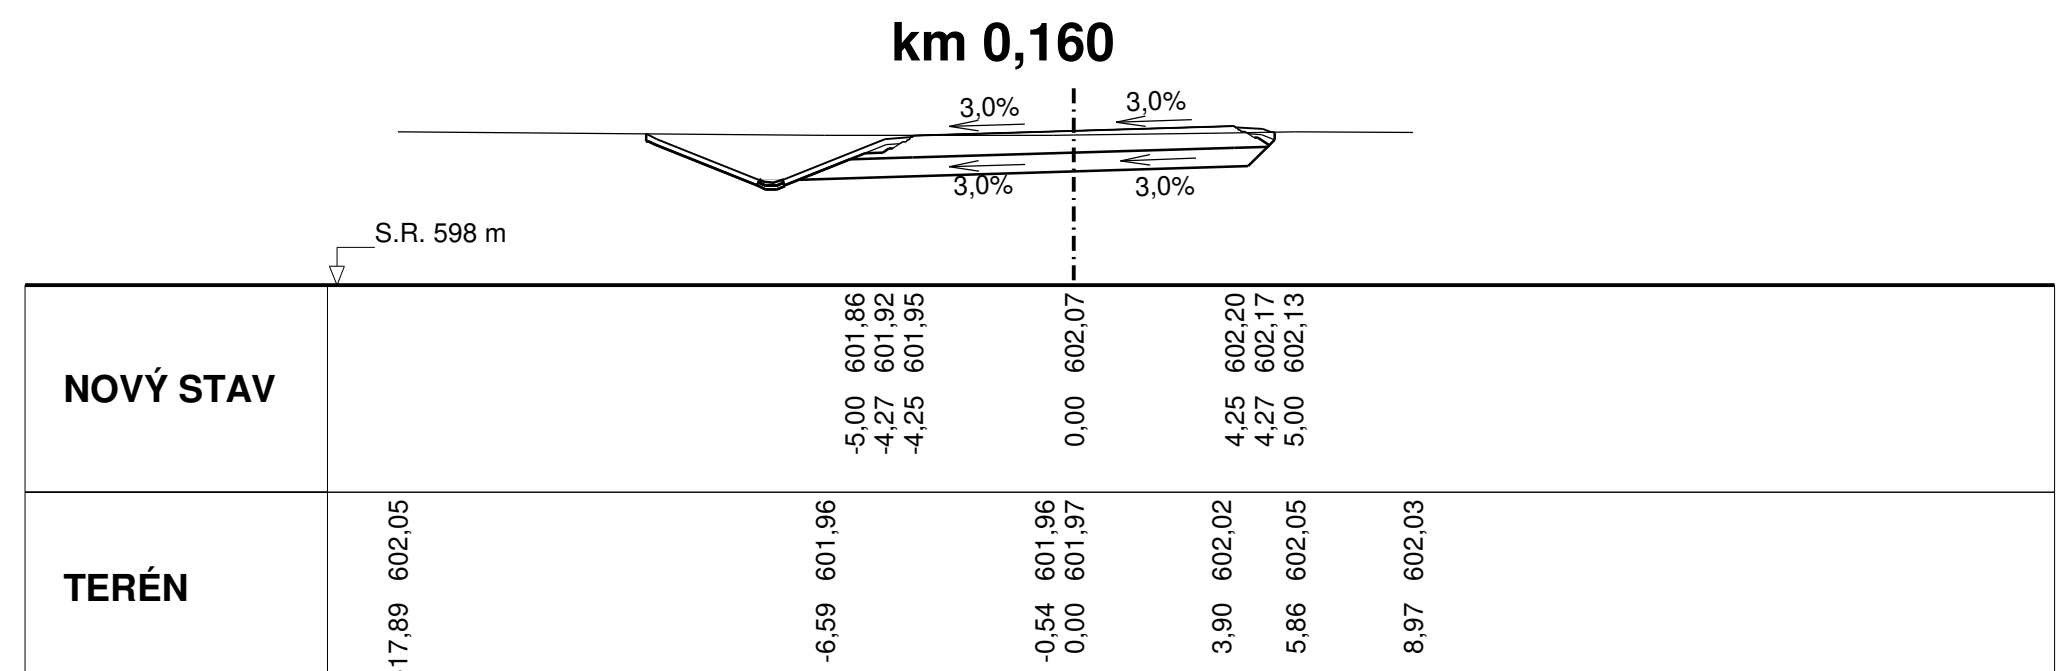
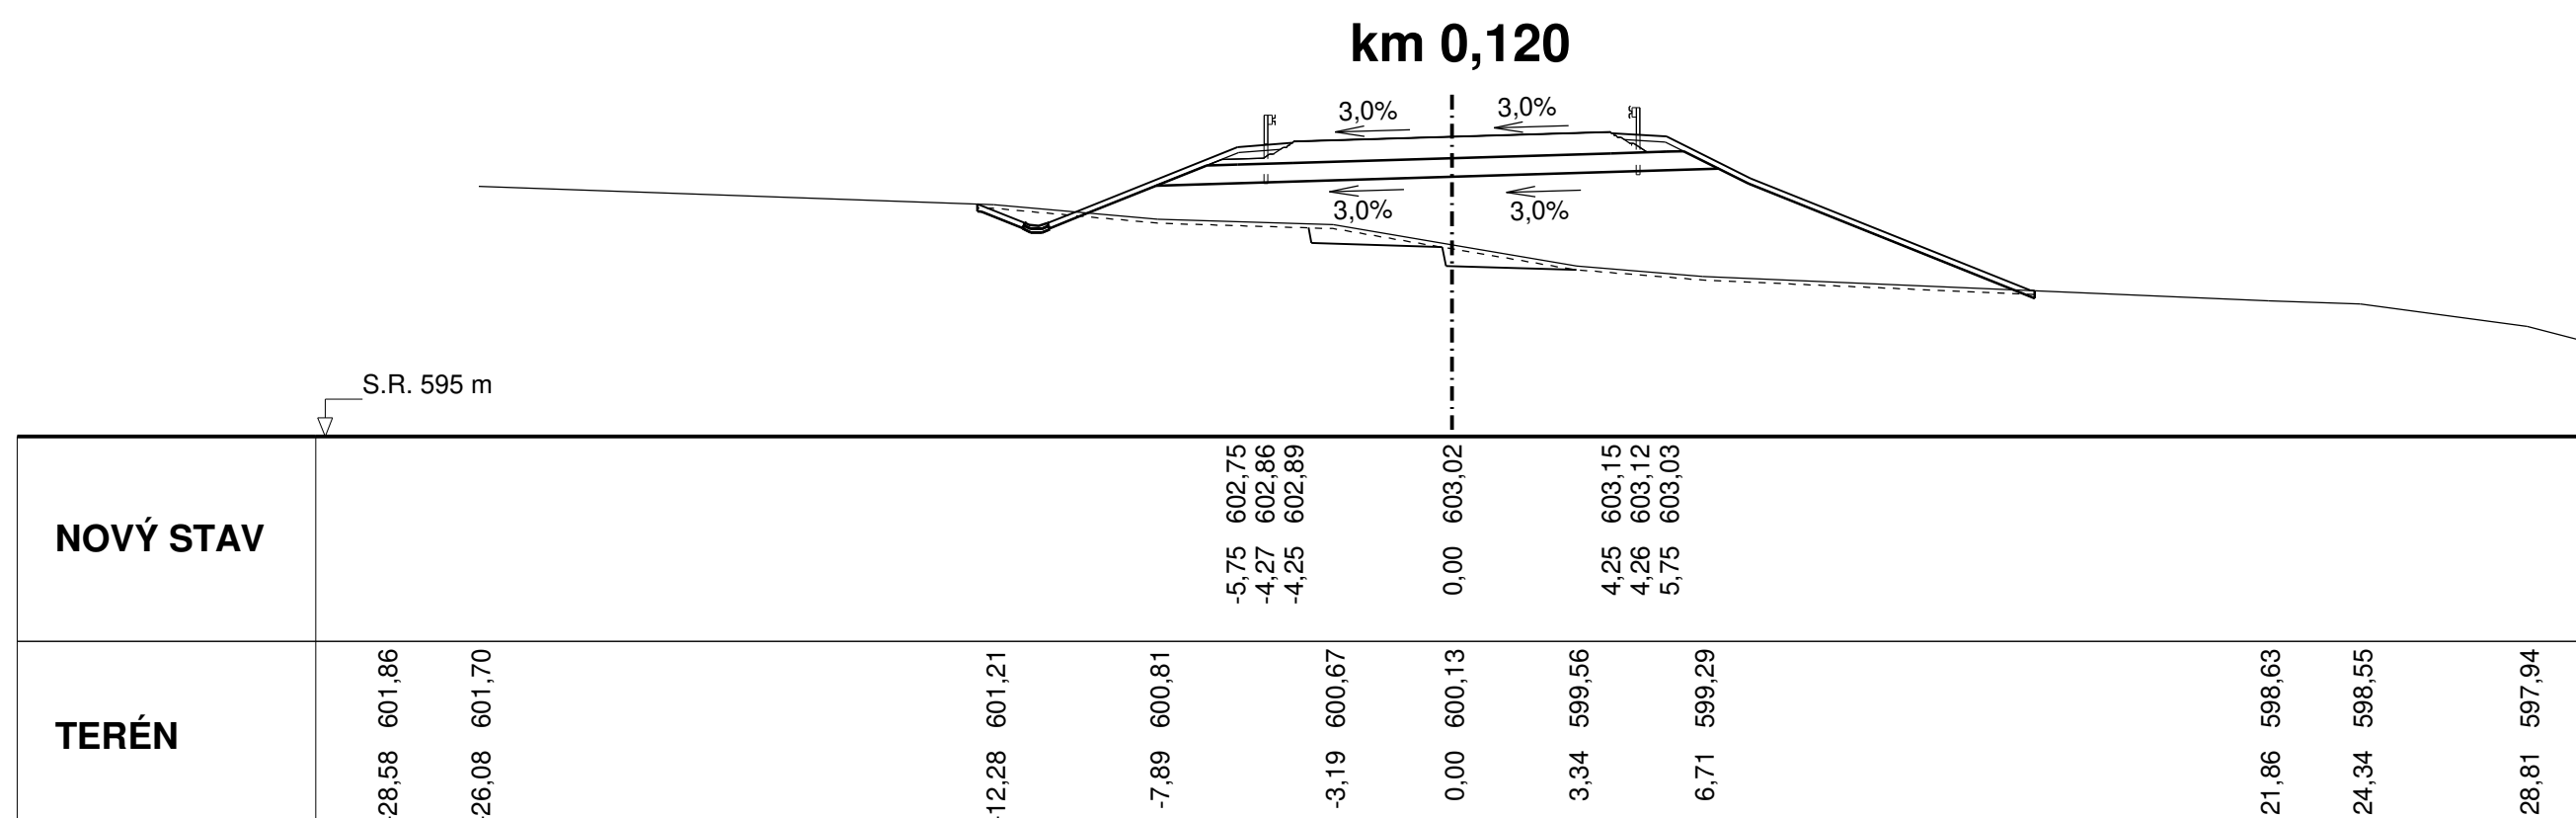
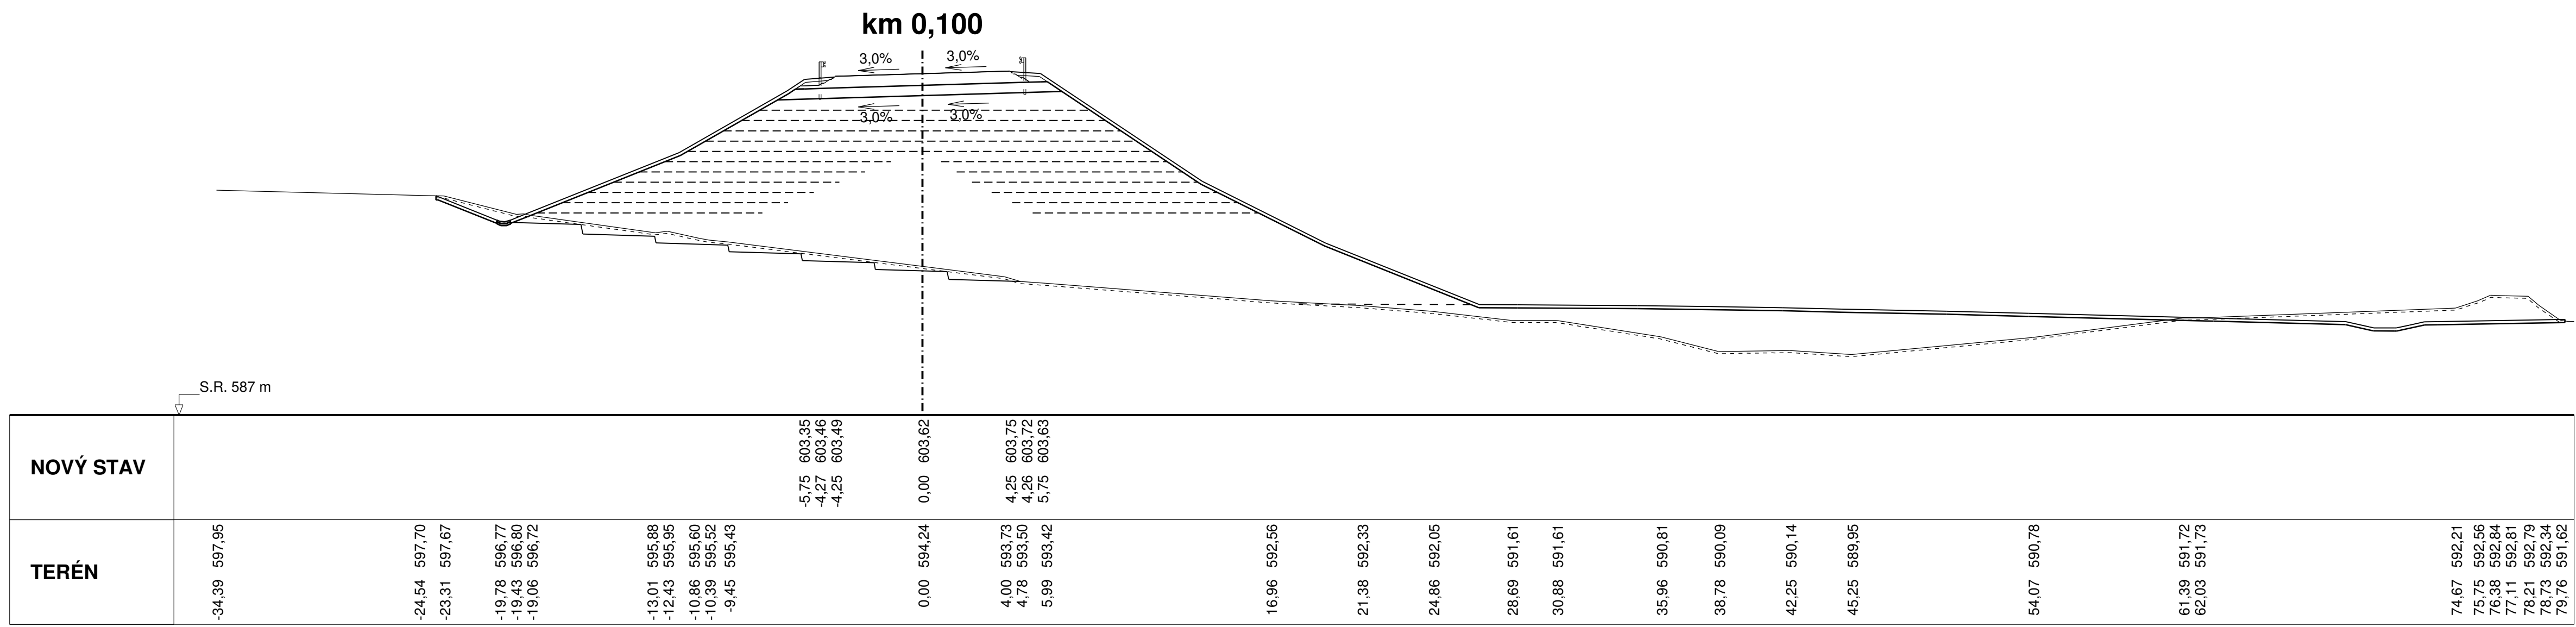
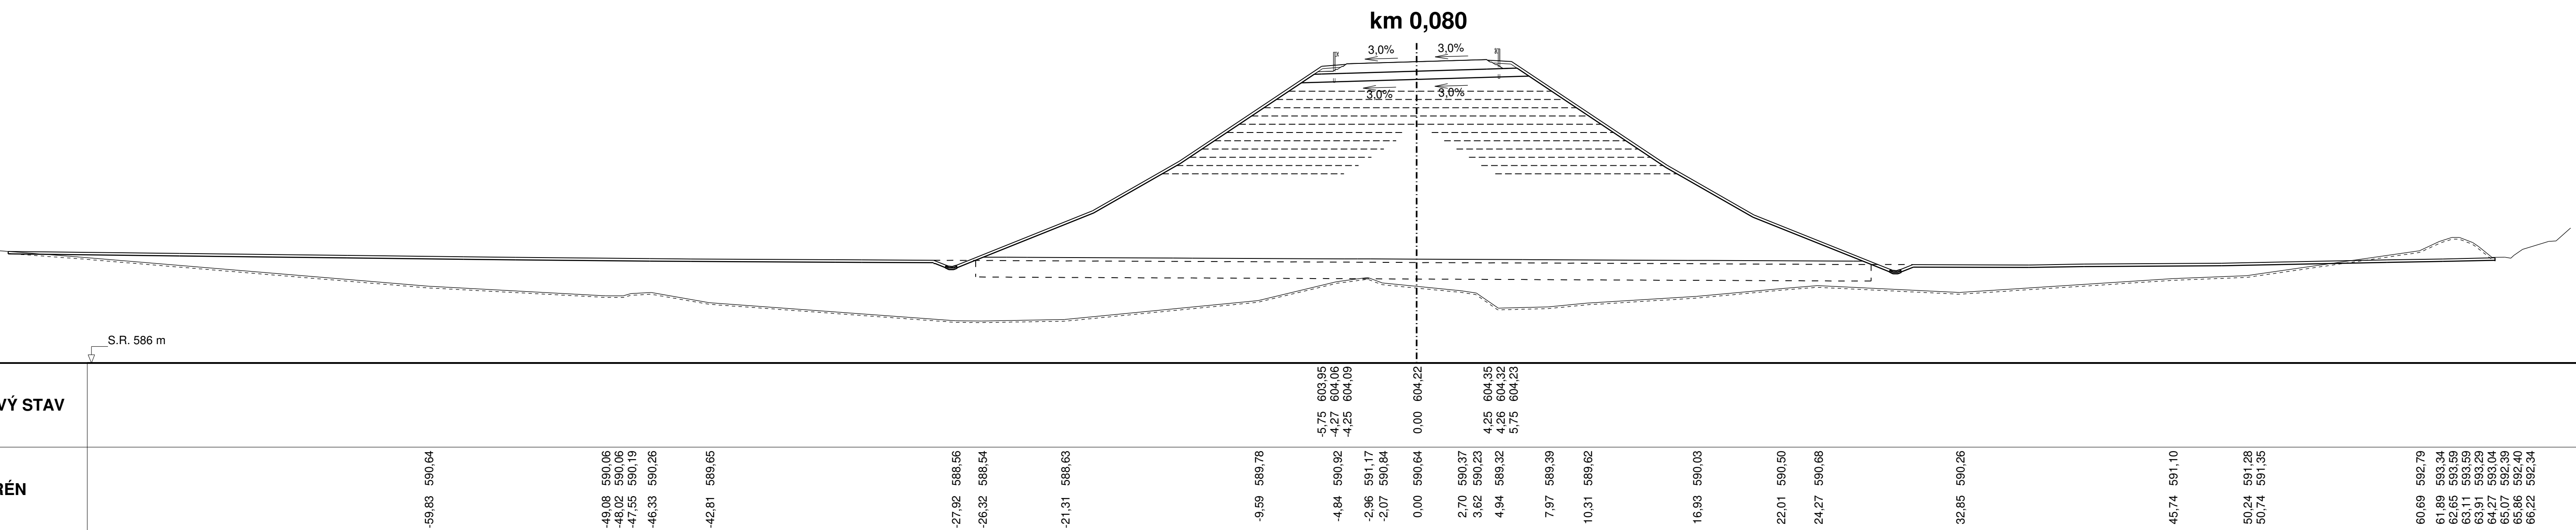
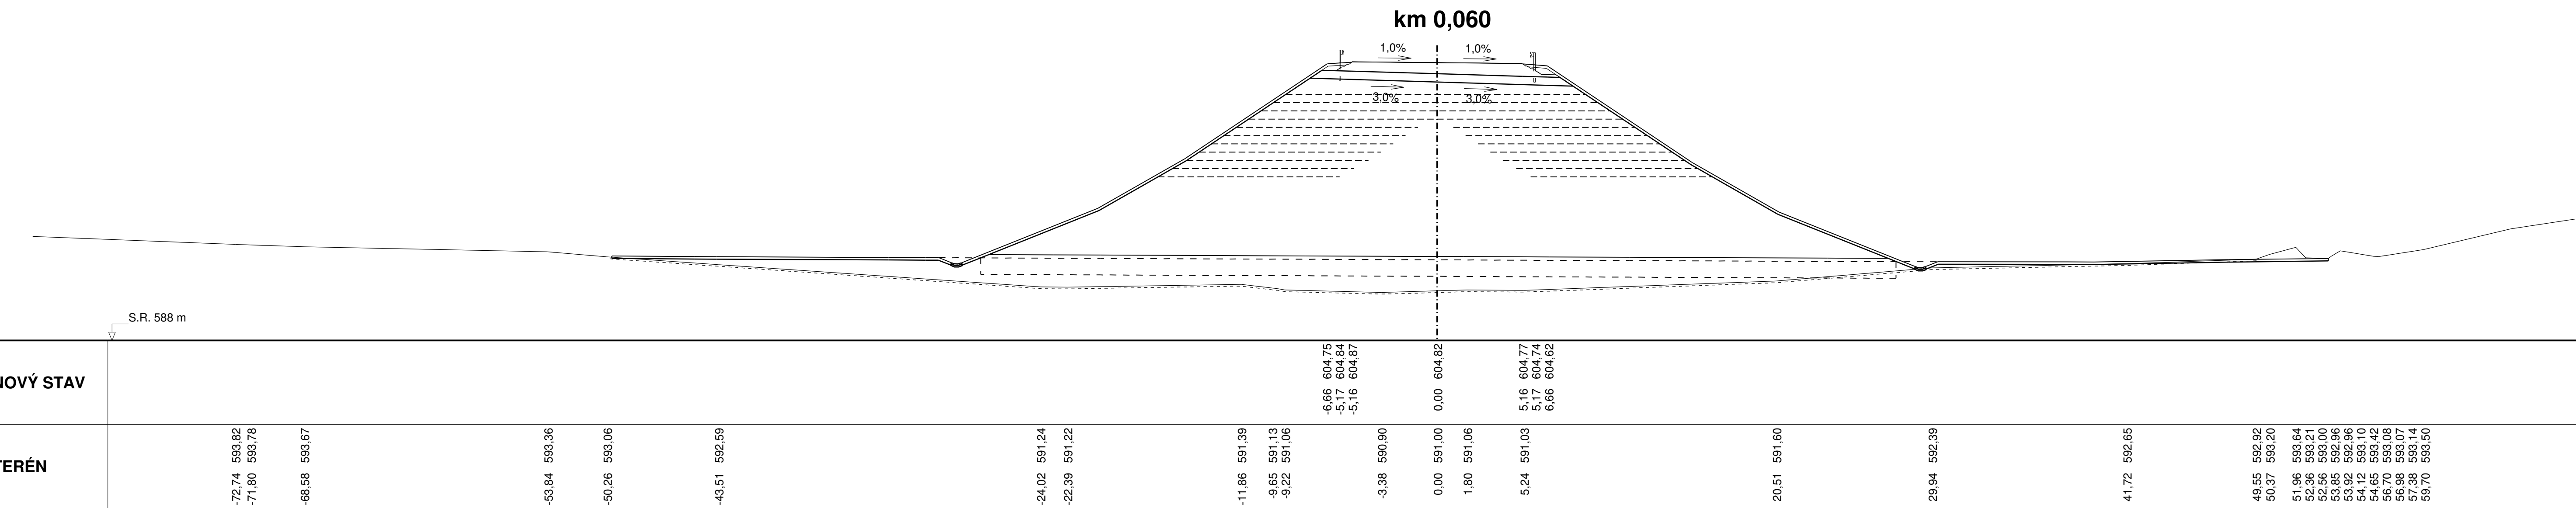
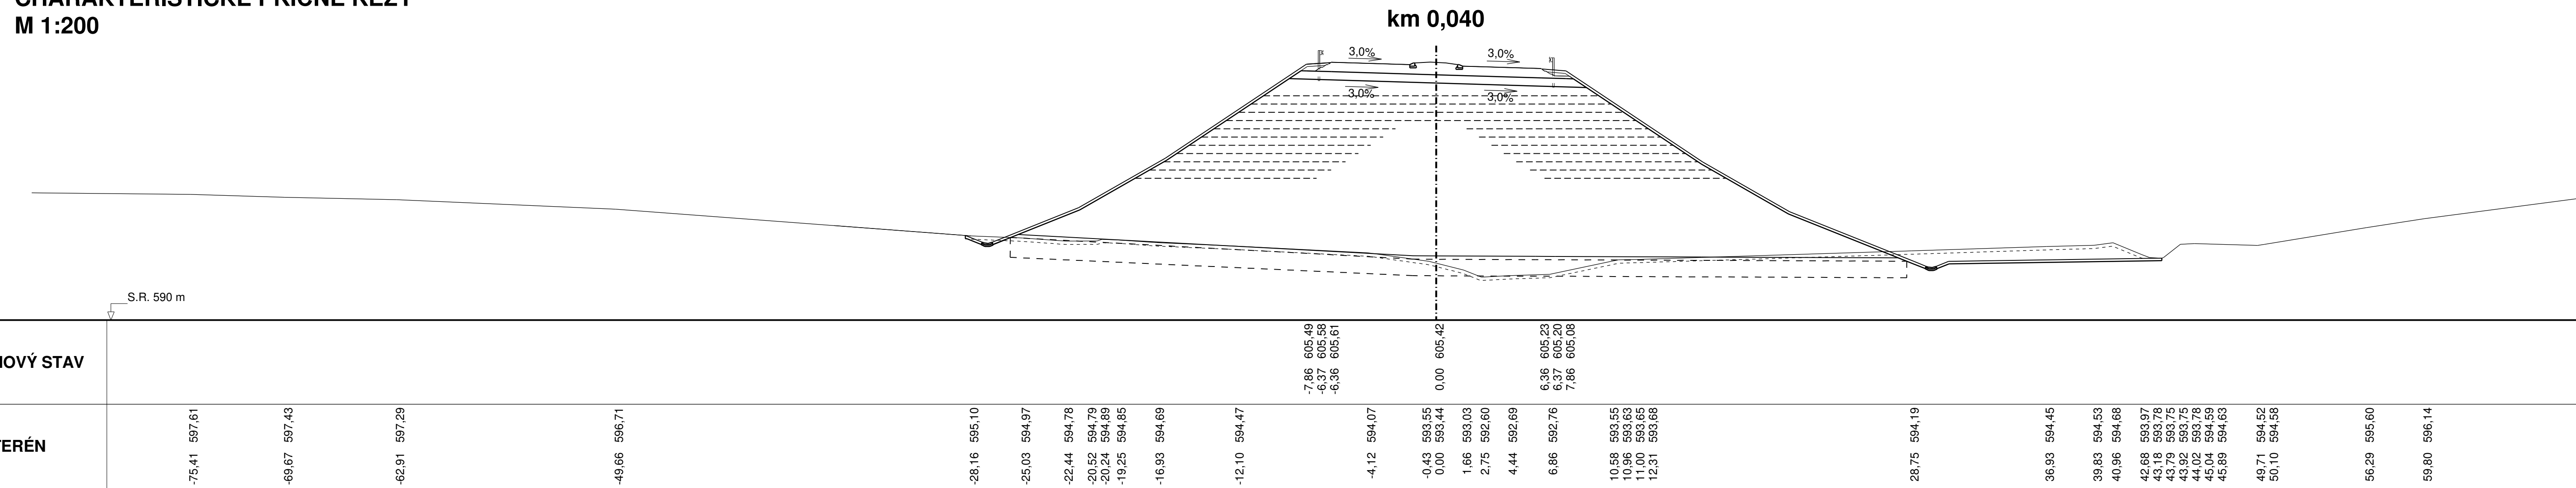


II/210 Napojení Podkrušnohorské výsypky v k.ú. Horní Nivy
SO 102 - ÚČELOVÁ KOMUNIKACE
CHARAKTERISTICKÉ PŘÍČNÉ ŘEZY
M 1:200


SO 102 Účelová komunikace

Objednatel:

KRAJSKÁ SPRÁVA A ÚDRŽBA SILNIC
KARLOVARSKÉHO KRAJE
Chebská 282, 356 01 Sokolov

 **KRAJSKÁ SPRÁVA A ÚDRŽBA SILNIC**
KRAJSPRÁVNÍ KRAJ, PŘÍPADOVÁ ORGANIZACE

Zhotovitel PDPS: 	Valbek, spol. s r.o. Vaňurova 505/17 460 01 Liberec	HIP: ING. B. FIŠER
---	--	---------------------------

	Vypracoval	M. MAJEJ, DiS.		Zak. číslo	18-UL11-003
	Zodp. projektant	M. MAJEJ, DiS.		Datum	02.2019
	Tech. kontrola			Stupeň	PDPS
	Ace			Podél formátu	14x54
	II/210 NÁPOJENÍ PODKRUŠNOHORSKÉ VÝSYPKY V K.Ú. HORNÍ NIVY			Měřítko	1:200
				Č. přílohy	Paré
Zhotovitel:	Příloha	<div style="text-align: center;"> <h2>CHARAKTERISTICKÉ PŘÍČNÉ ŘEZY</h2> </div>			
Valbek, spol. s r.o., ul. Šaf. n. L.					
Střelkova 77/272					
400 01 Ústí nad Labem					